


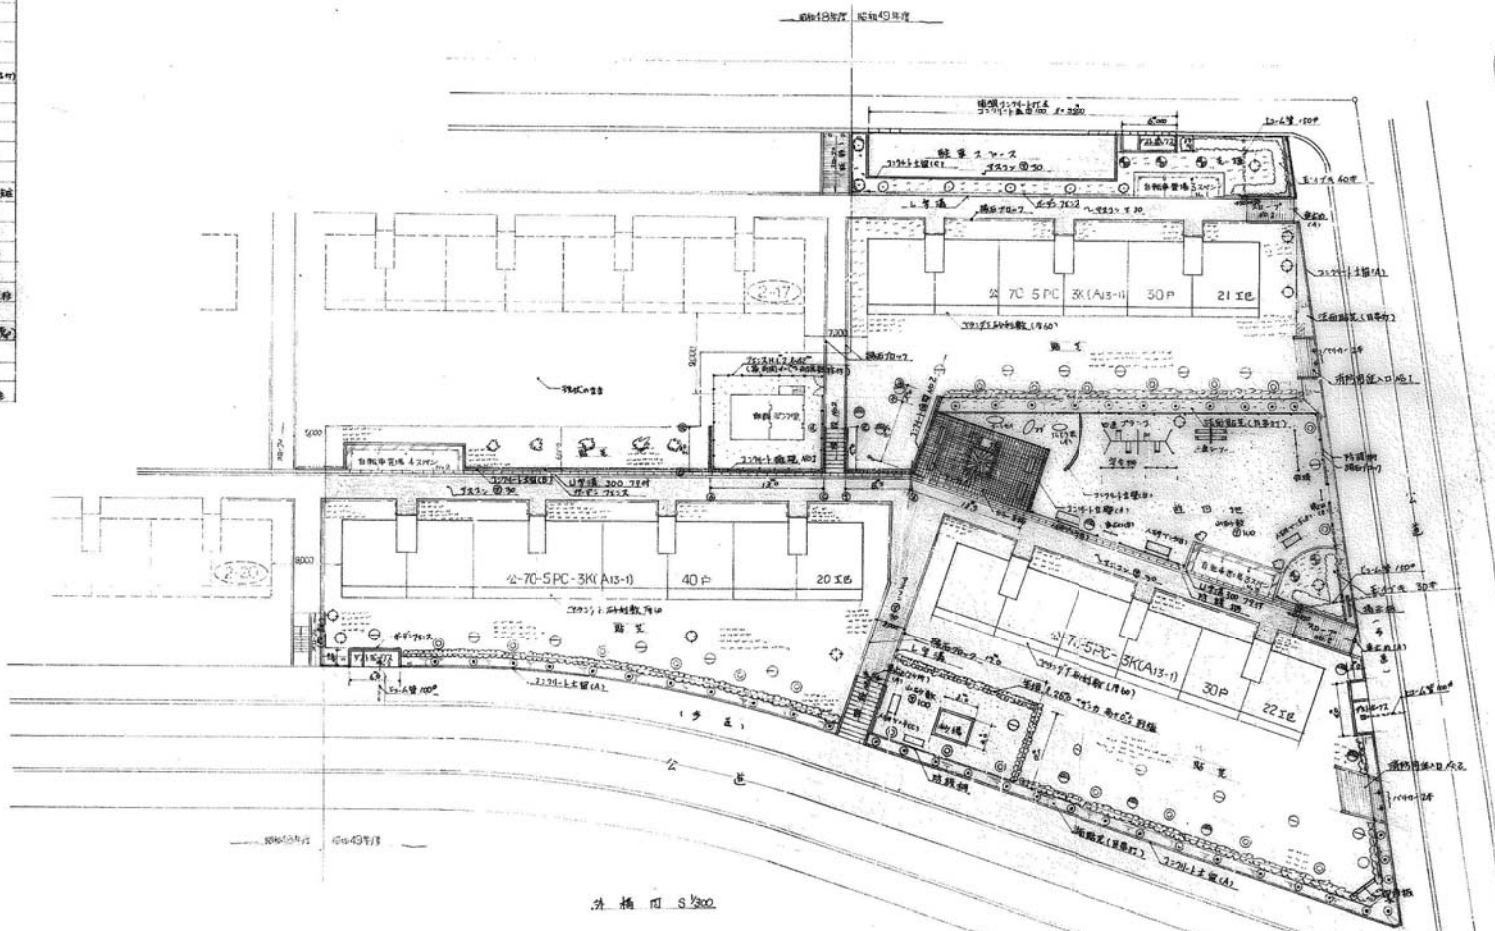


凡 例			
圖 號	規 格	規 格	備 註
○	300x300	300x300	
○	400x400	400x400	
○	500x500	500x500	
○	600x600	600x600	
○	800x800	800x800	
○	1000x1000	1000x1000	
○	1200x1200	1200x1200	
○	1500x1500	1500x1500	
○	1800x1800	1800x1800	
○	2000x2000	2000x2000	
○	2500x2500	2500x2500	
○	3000x3000	3000x3000	
○	3500x3500	3500x3500	
○	4000x4000	4000x4000	
○	4500x4500	4500x4500	
○	5000x5000	5000x5000	
○	5500x5500	5500x5500	
○	6000x6000	6000x6000	
○	6500x6500	6500x6500	
○	7000x7000	7000x7000	
○	7500x7500	7500x7500	
○	8000x8000	8000x8000	
○	8500x8500	8500x8500	
○	9000x9000	9000x9000	
○	9500x9500	9500x9500	
○	10000x10000	10000x10000	



49-4415

案 號	豐南住宅外構工事(20.01.22.地) 1/11.11		
繪圖日期	繪 者	檢 核	比 例 1:300
繪圖卷別	1		2/2
設 計			
設 計	愛知県建築部住宅建設課		

Water T488

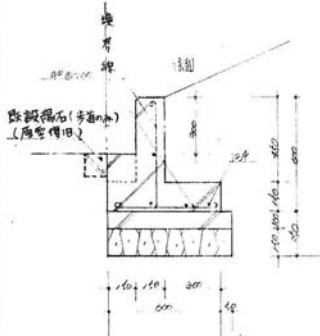

階段石(歩道用)  
(原寸使用)

1/40  
1/100  
1/200  
1/400  
1/800  
1/1600  
1/3200


記号名 断面寸目 単位 量 単位 係数

- 角材 40 0.21 ≡ 脚台材
- 7×9×4 50 0.16
- 7×4 20 0.21
- シイ 40 0.24
- 1/2×3 40 0.21
- 1/2×2 40 0.21
- 1/2×1 40 0.18
- 1/2×1 40 0.20
- 1/2×1 40 0.18
- 1/2×1 40 0.18
- 1/2×1 27 0.19

ツクリ各種材料

- ホトケツク H-06 wood
- ホトケツク H-06 wood
- ホトケツク H-06 wood
- ホトケツク H-06 wood
- ホトケツク H-06 wood
- ホトケツク H-06 wood
- ホトケツク H-06 wood


≡ 脚台材は 1/200 とする

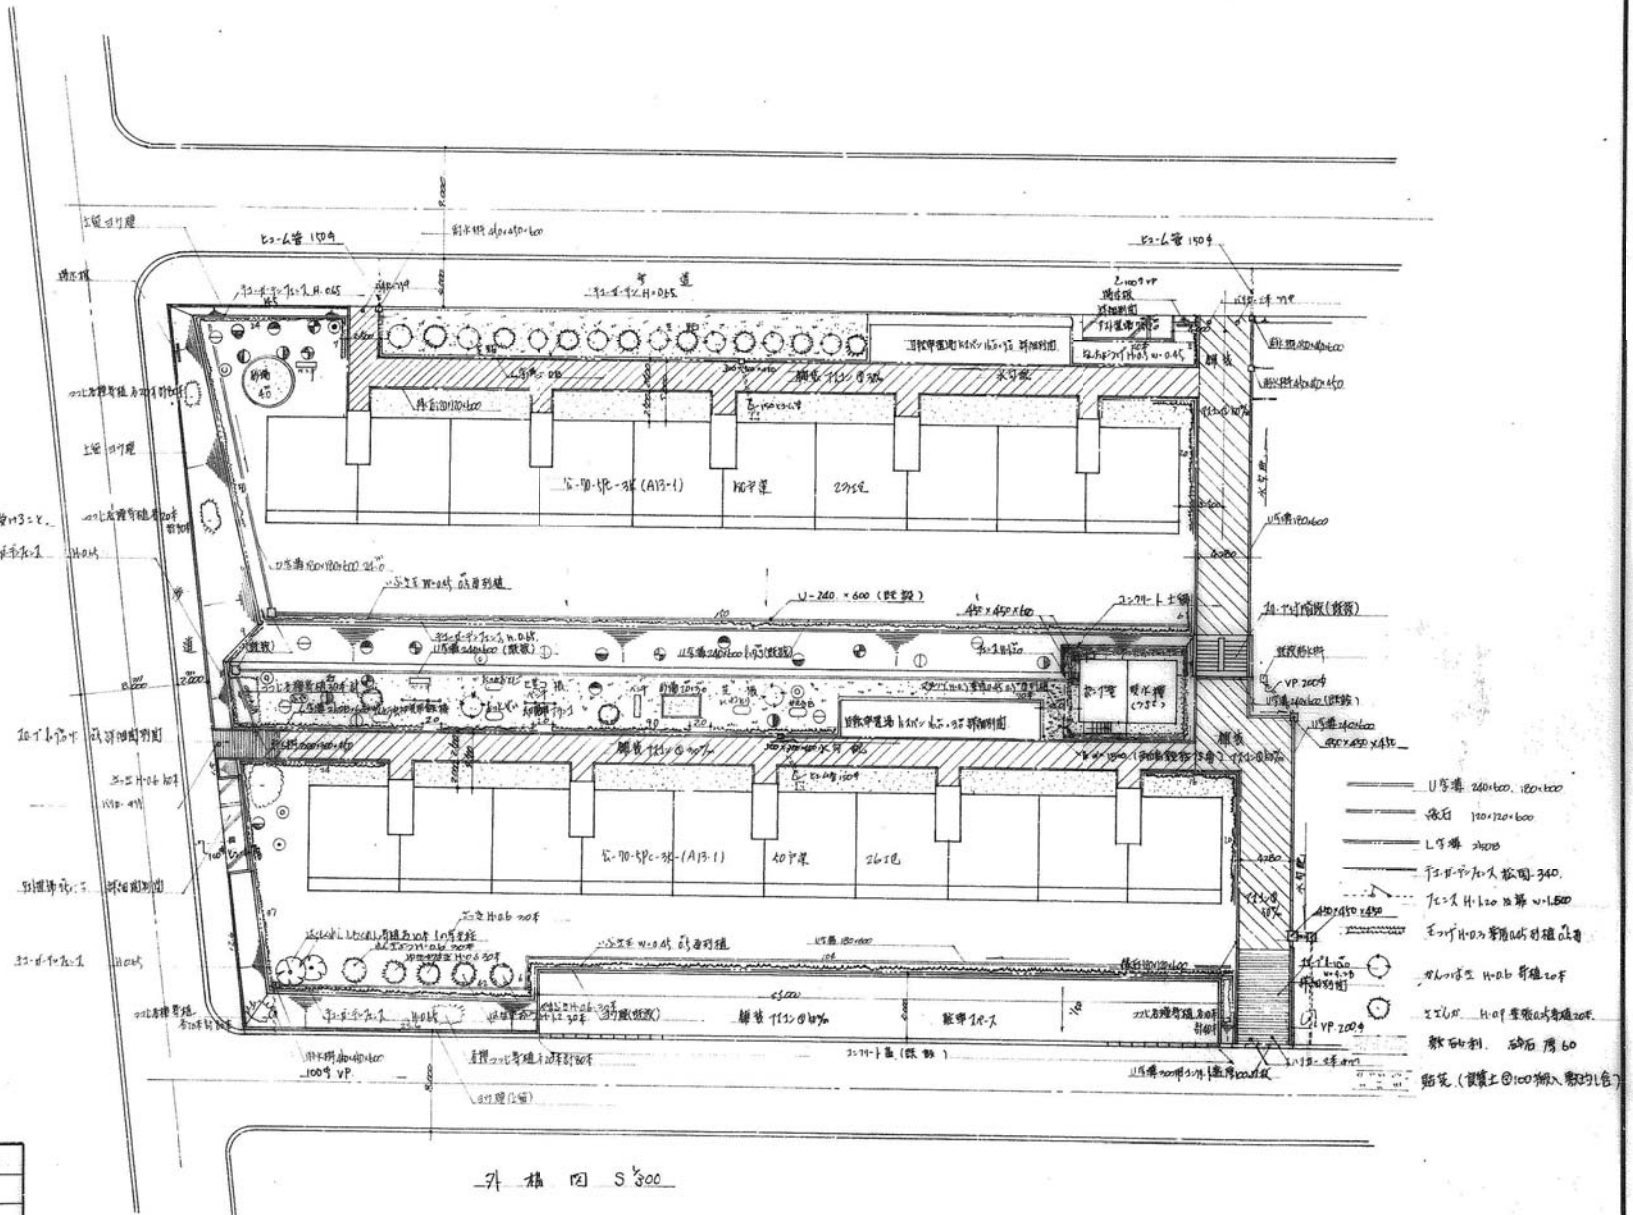




49-4416

名称	東浦住居外構工事(27.26坪)設計図	
図面名称	外構図	縮尺 1/500
図面番号		製図 昭和40.12.
設計		係
校核		係
監理		係
計	愛知県建設部住宅建設課	




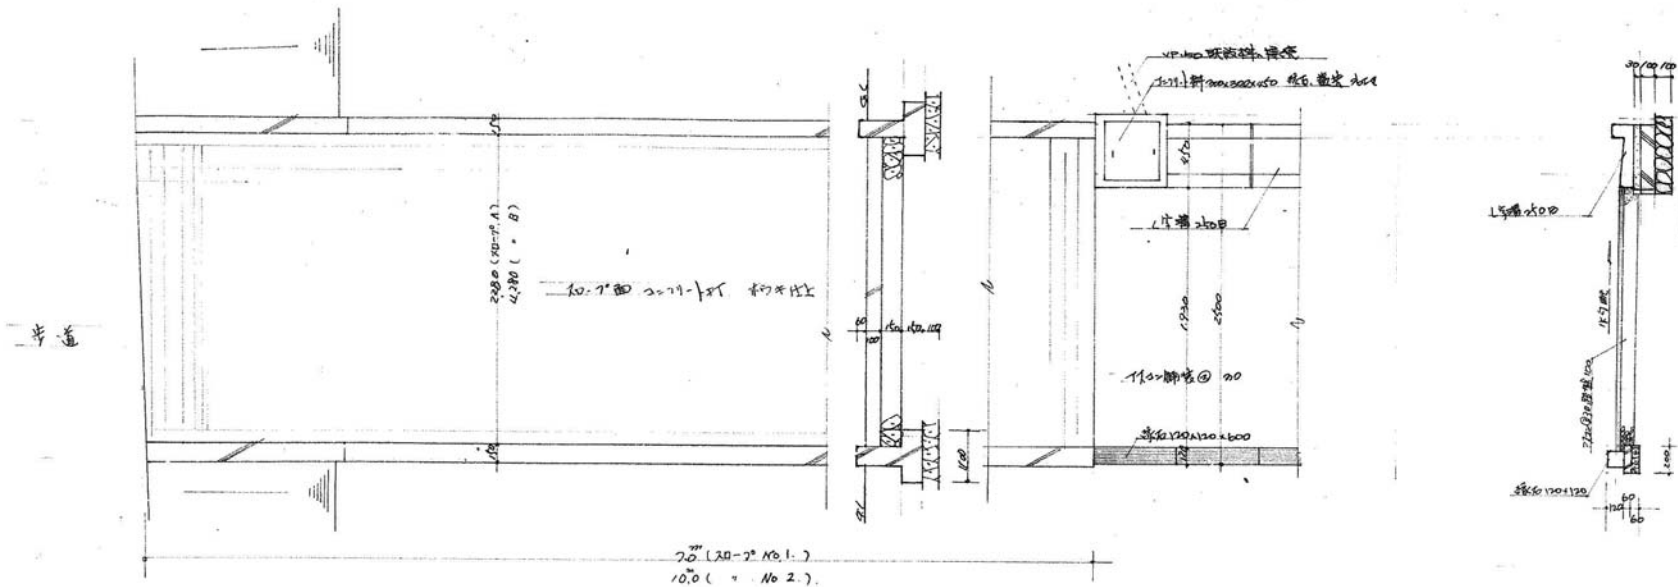



スロ-ア A.B 詳細図 S=1/30

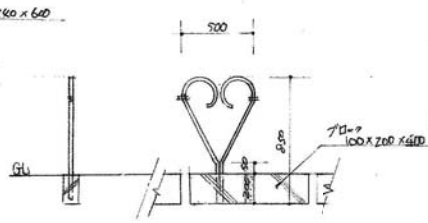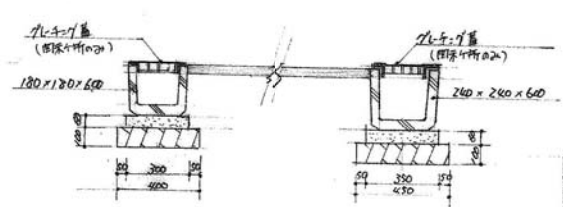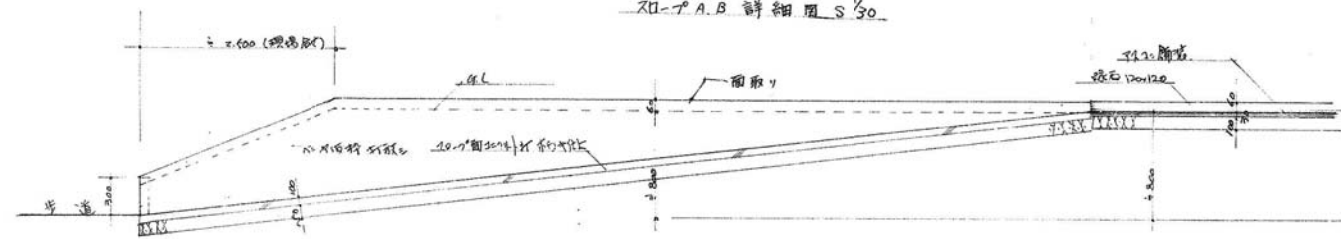

70x70 松園-340 (42-巻) S=1/30

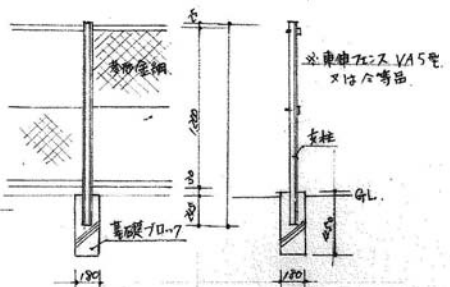


70x70 詳細図 S=1/30

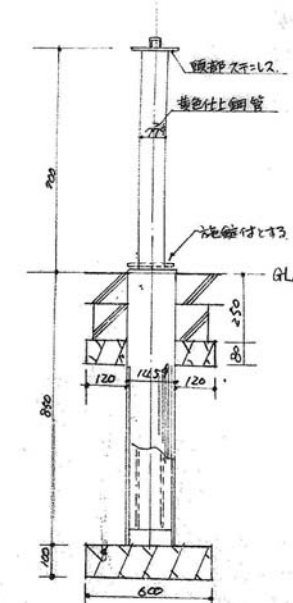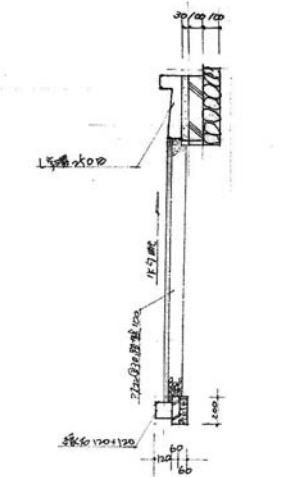



バ力-1 詳細図

49-4418

名称	東浦住宅外構等の他工事(29.26.28 24.25) 設計図		
図面名称	外構施設詳細図	縮尺	1/30
図面番号		製図	54-50-6
設計	課長	係長	係員
	愛知県建築部住宅建設課		

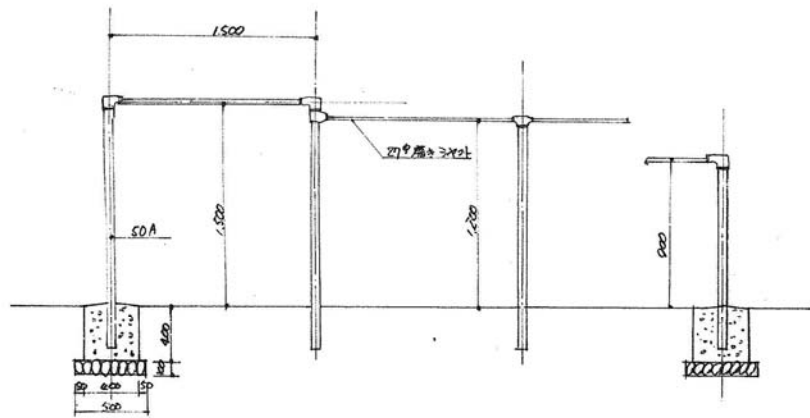

鐵欄詳細圖 S.30

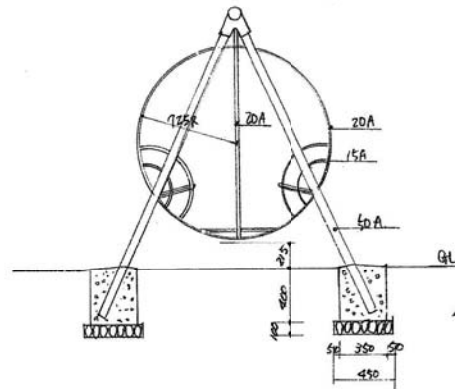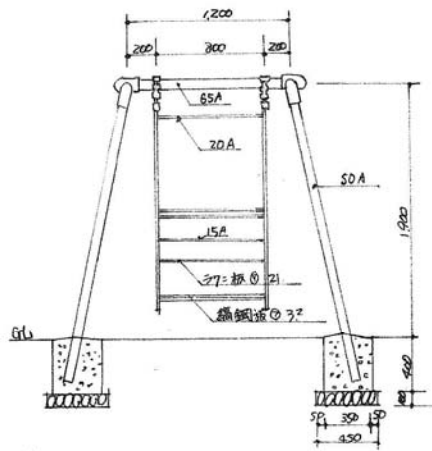


安全1/30

49-4419

注.遊具は栗和遊具又は同等品以上とする。


名称	東浦住宅外構その他工事 (23.26.24.25) 設計図		
図面名称	遊具詳細図		縮尺 1/30
図面番号	製図 昭和 50. 6.		
設計	課長	技師	係長
計	愛知県建築部住宅建設課		



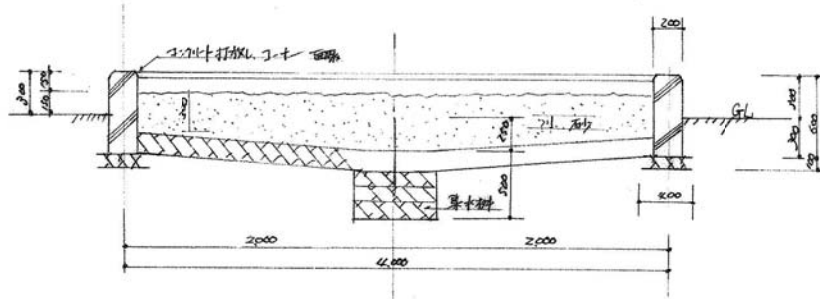


基礎詳細圖 S-30


\* 四角隅形其上同1:1分行

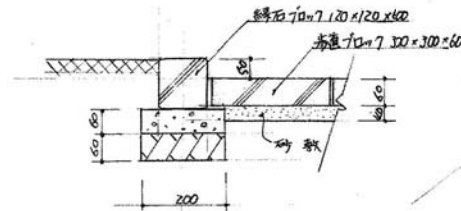

鑄石平板敷設詳細圖 S-40


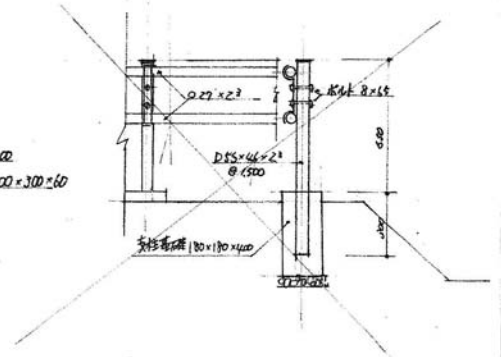


防護柵 詳細圖 S-50

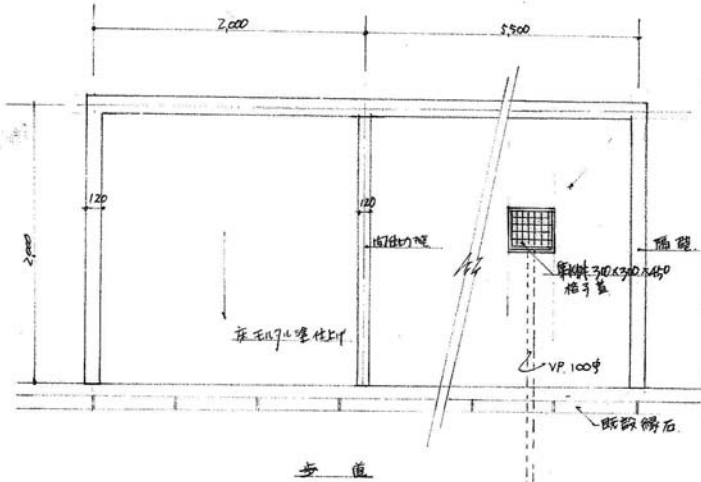


窗台

外置場詳細圖 S-30

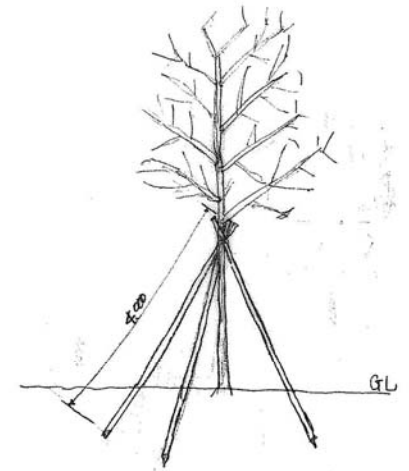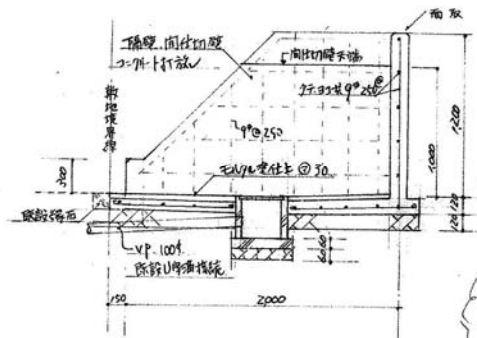


三脚卷生架

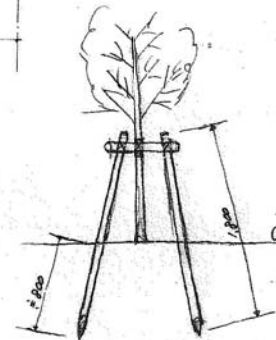


角型卷生架


49-4420

名称	東浦住宅外構其他工事 (23.6.10 24.5.11) 設計圖		
図面名称	外構詳細圖	縮尺	1/30 1/20 1/10
図面番号		製図	49.50.6
設計	課長	係長	係員
	愛知県建築部住宅建設課		

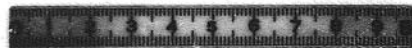

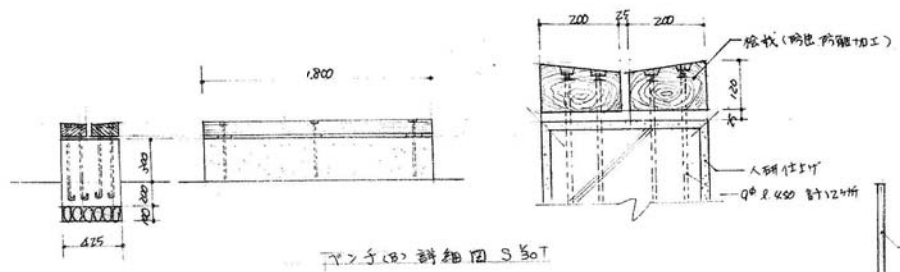


ア>子壁の断面図 S 50T

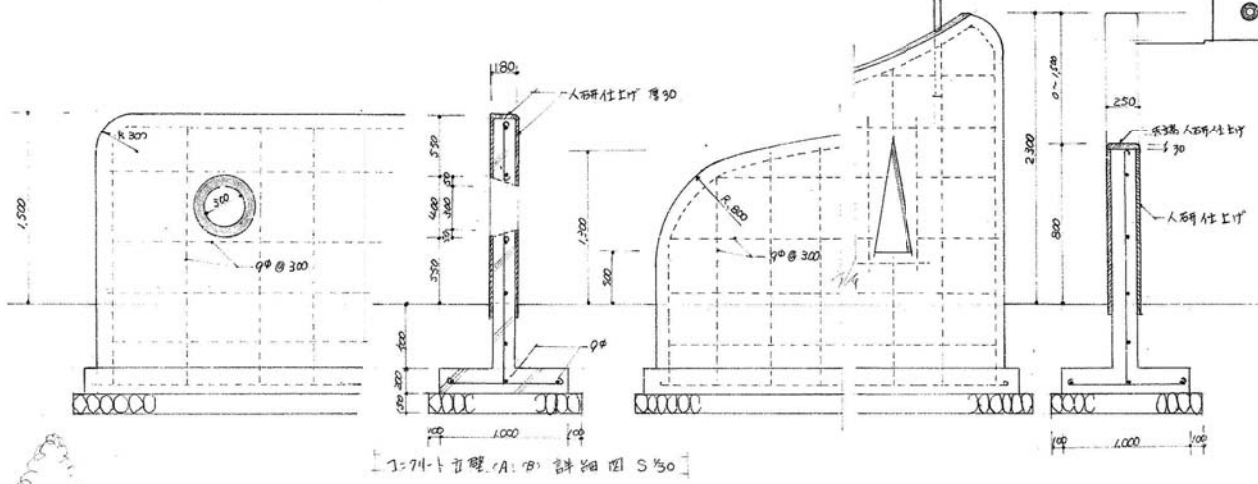


1-74-1 立壁 A: B 断面図 S 50


壁の断面図寸法を現場指示に記す  
内面は工凡書に示す

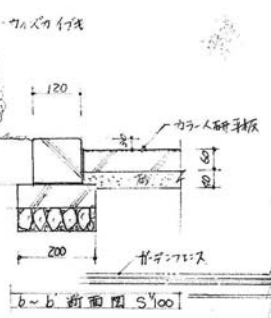

49-4421

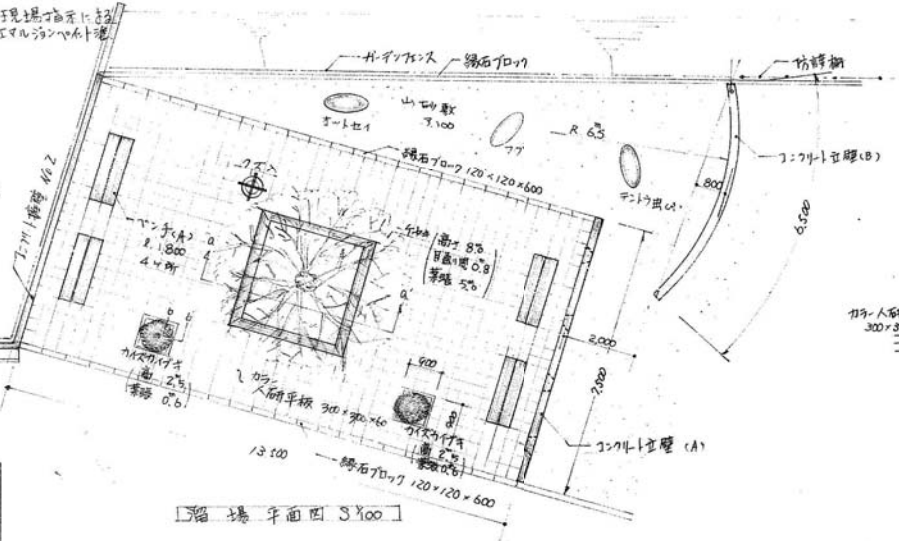






1 溜場 平面図 S 100

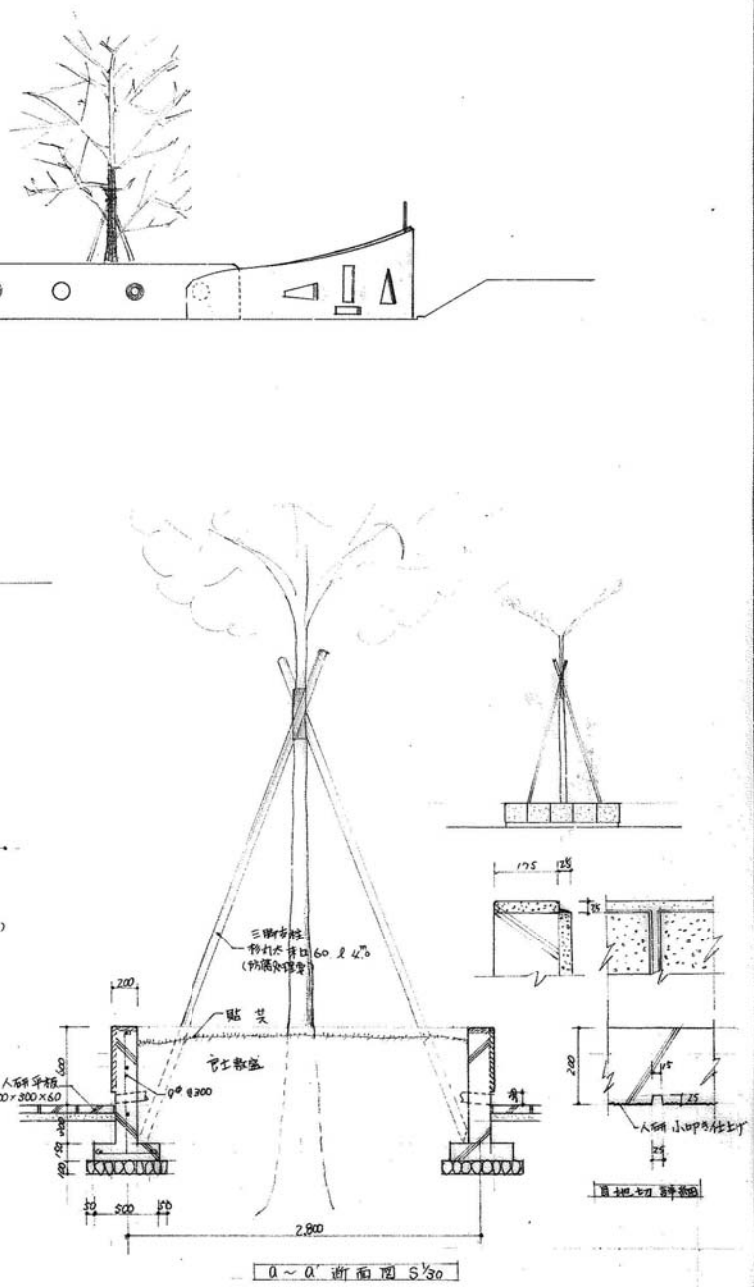

a-a 断面図 S 30

名称	奥浦住宅外構工事(20.21.22工) 設計図		
図面名称	外構施設詳細図	縮尺	1/30 1/100
図面番号	* 49-4421 昭和 50.6.		
設計	主任	係長	技師
設計			
設計	愛知県建築部住宅建設課		






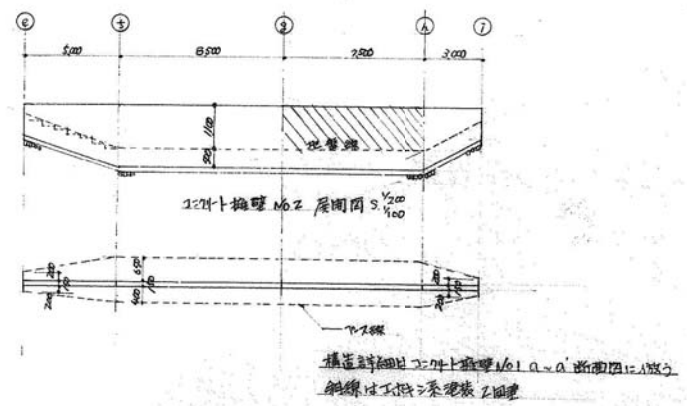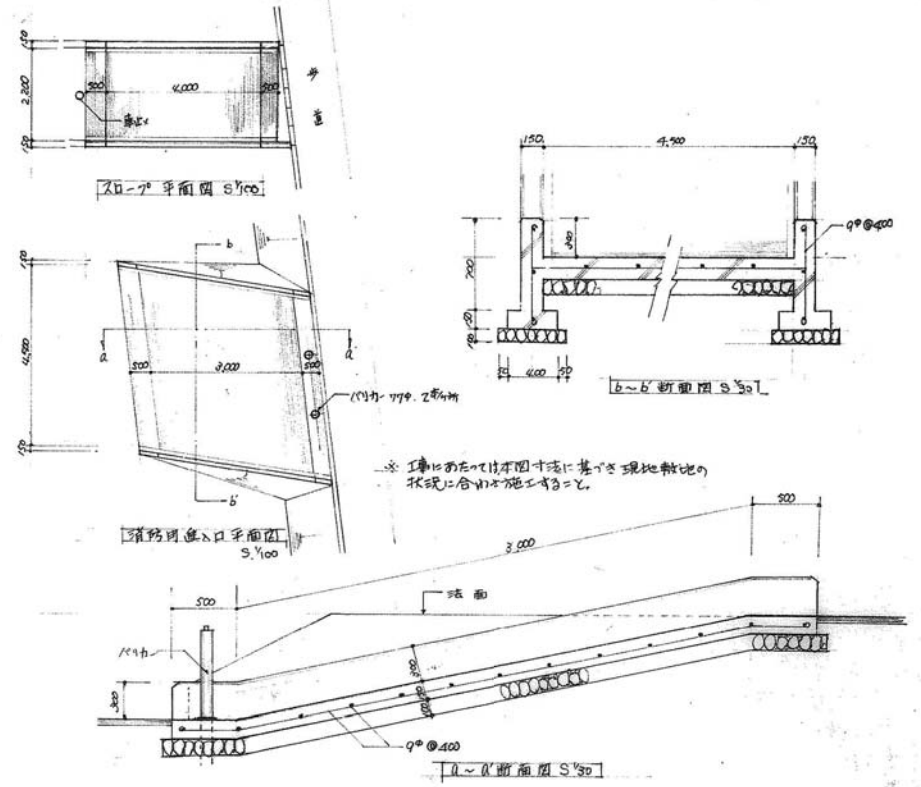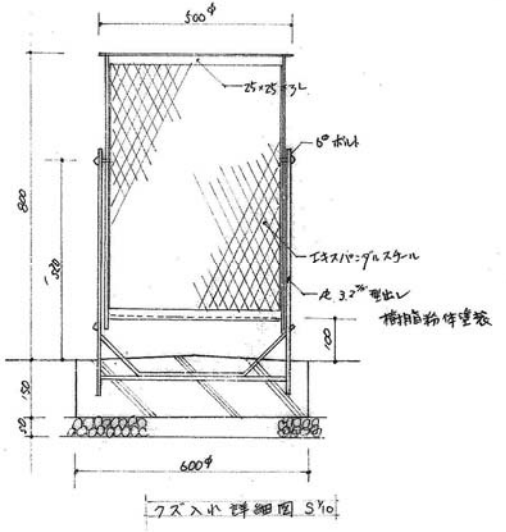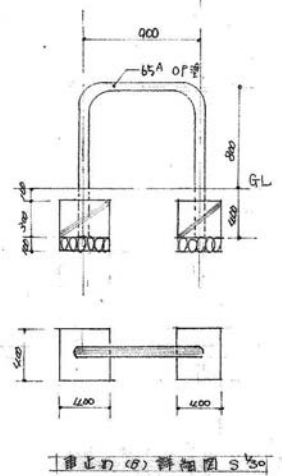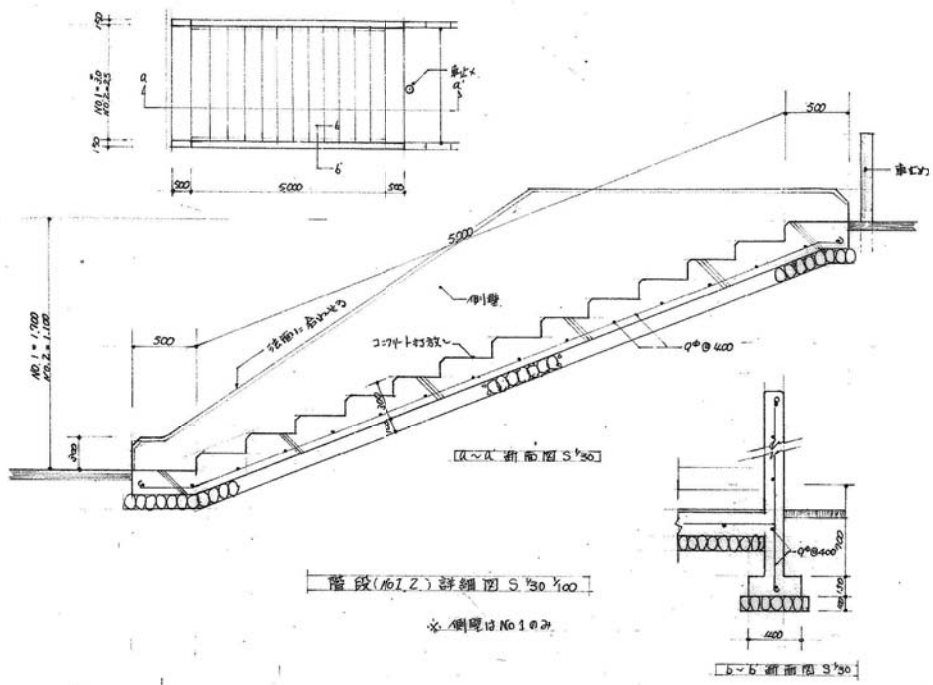







49-4422

名称	車庫住宅外構工事(20.21.22E)設計図		
図面名称	外構施設詳細図	図尺	1/30 1/100
図面番号	2	製図	昭和 50. 6.
設計		係長	
設計		係員	
愛知県建築部住宅建設課			



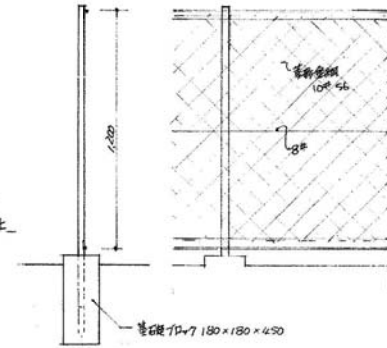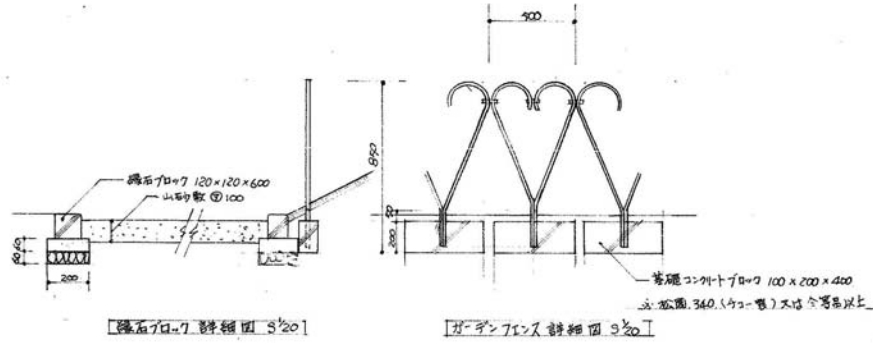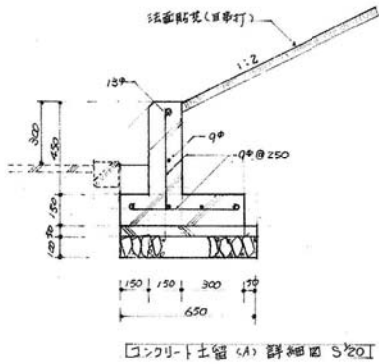


フェンス 詳細図 S<sup>1</sup>/<sub>20</sub>  
フェンス間の設置 扉 W1520 両側付

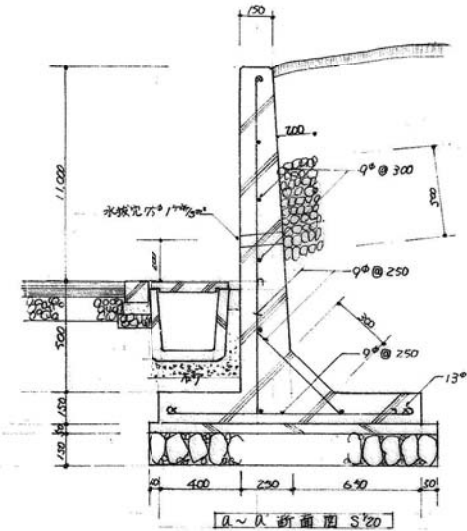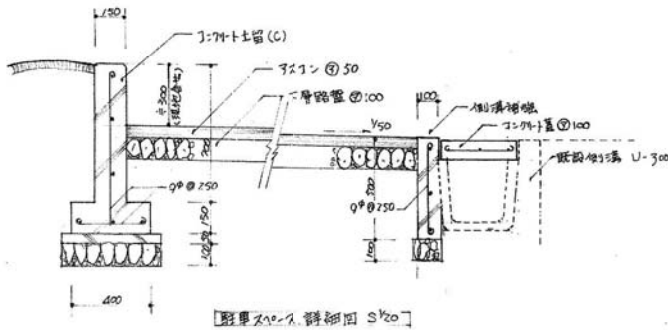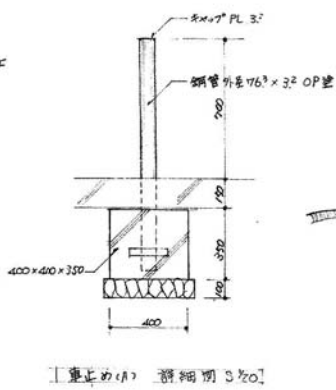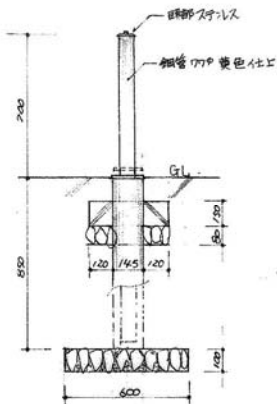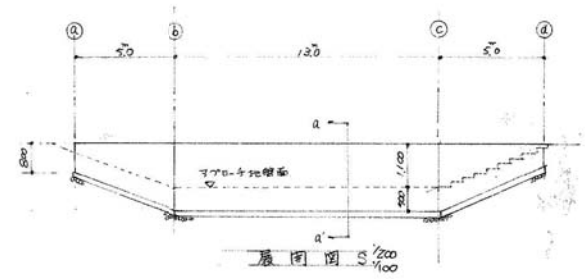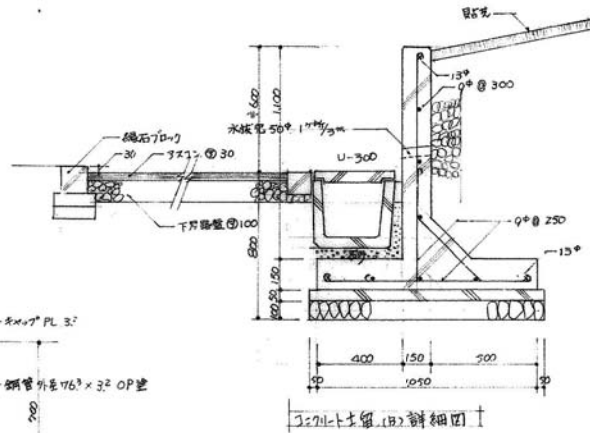


49-4423

名称	東浦住宅外構工事 (2021.22.5日)			設計図
図面名称	外構施設詳細図			1/20
図面番号	3			縮尺 50/6
設計	課長	技師	係長	係員
愛知県建築部住宅建設課				




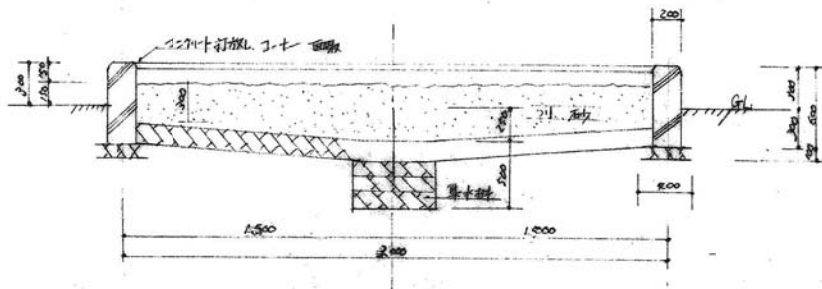


基礎詳細図 S 1/50  
 ※ 田形角形其上面に於て

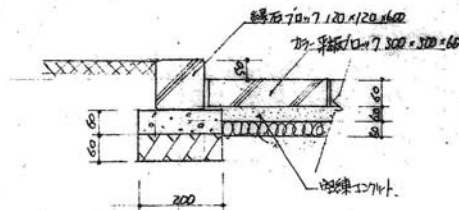



カク  
 石平板散脚詳細図 S 1/50

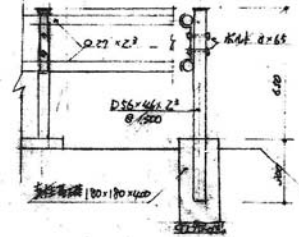


防護柵 詳細図 S 1/50

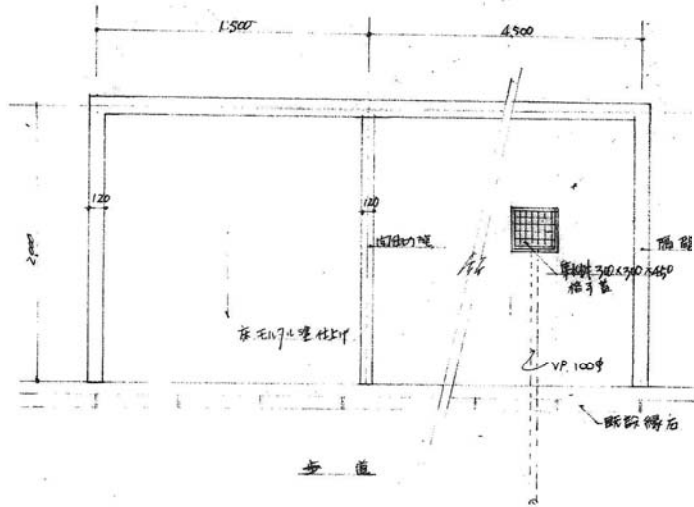

外置場詳細図 S 1/50

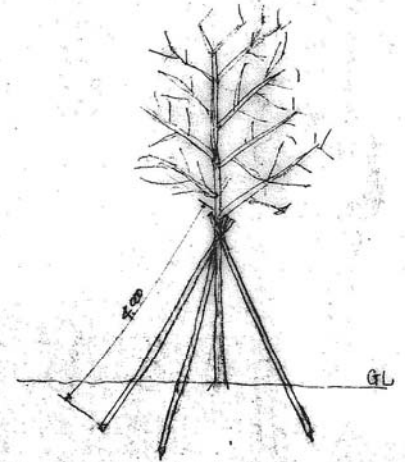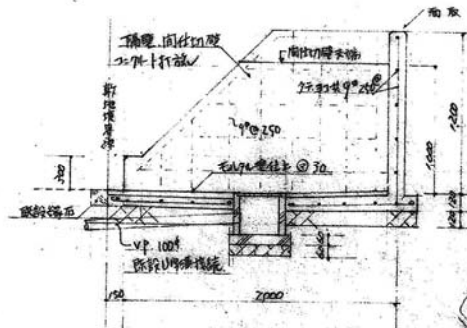

三脚式生草樹

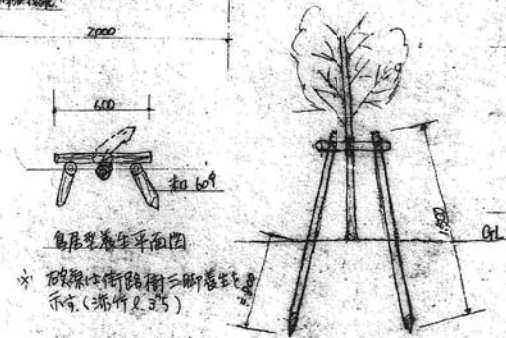


鳥居型養生架図

※ 石原中街路樹三脚養生架  
 示(港竹 2.25)


49-4424

名称	東浦住宅外構工事(20.21.22工) 設計図	
図面名称	外構詳細図	図尺 1/50 1/50 1/50
図面番号	5	製図 44.50.6
設計	課長	係長
計	愛知県建築部住宅建設課	




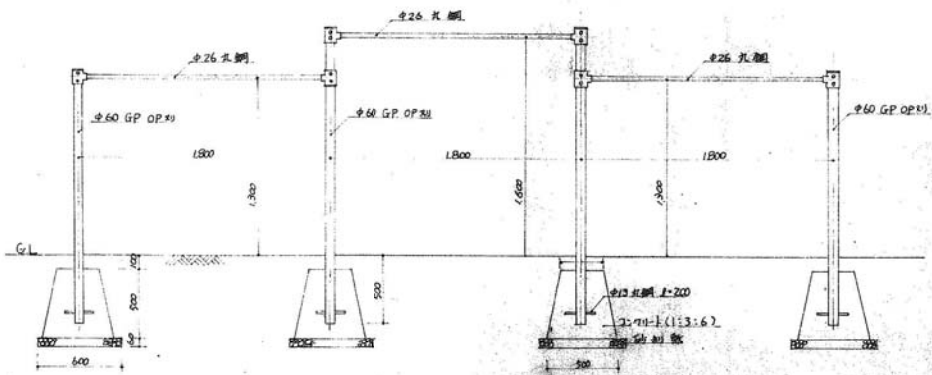


3連柱鉄構詳細図 1/20

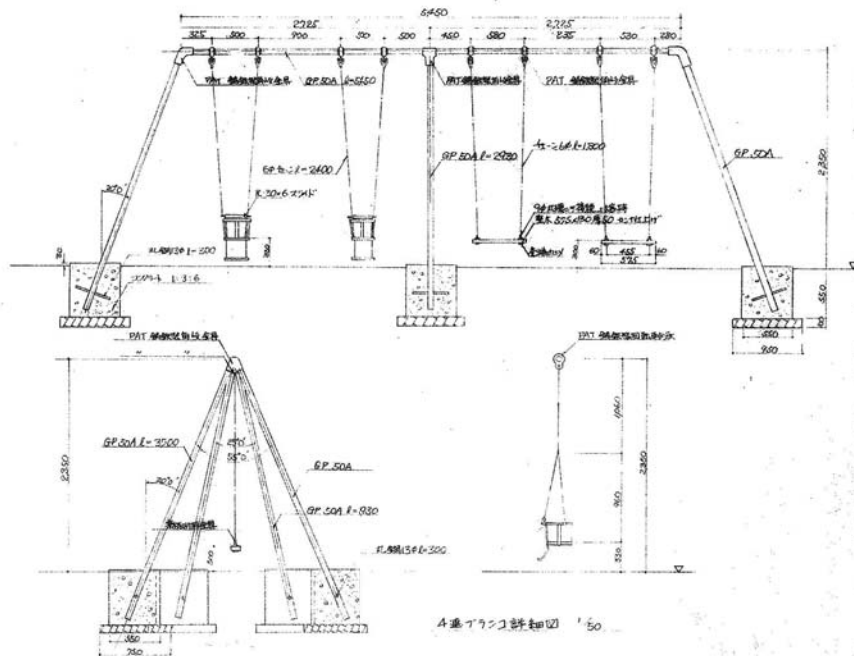


4連コラム鉄構詳細図 1/50

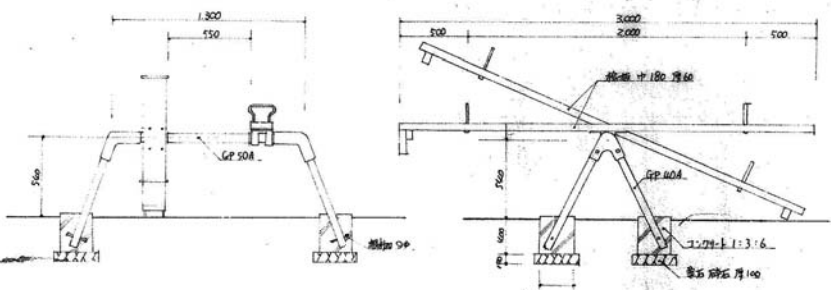


2連シロ詳細図 1/20

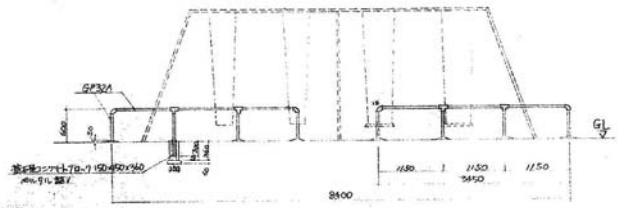

鋼骨全構 1/50

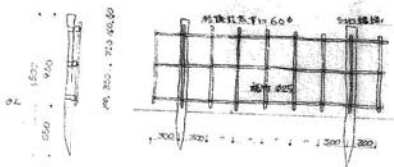

鉄筋取付図 1/20

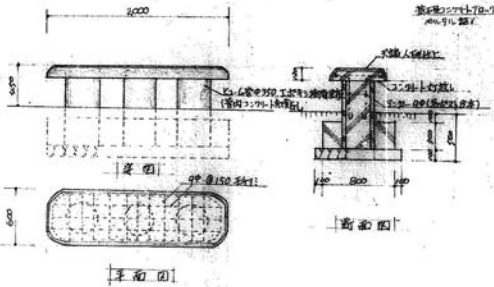


鋼骨全構 1/50

49-4425


名称	楽進寮外構工事(20.21.17.25)		2月
図面名称	2連柱鉄構詳細図		1/20, 1/50, 1/50
図面番号	7	第 7 号	
設計			
校核			
計	愛知県建築部住宅建設課		






かえり A

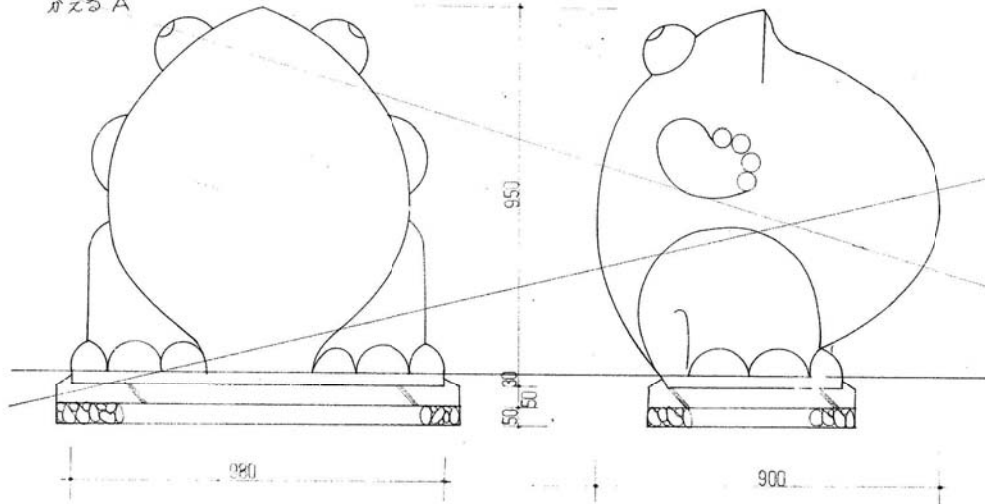



かえり B

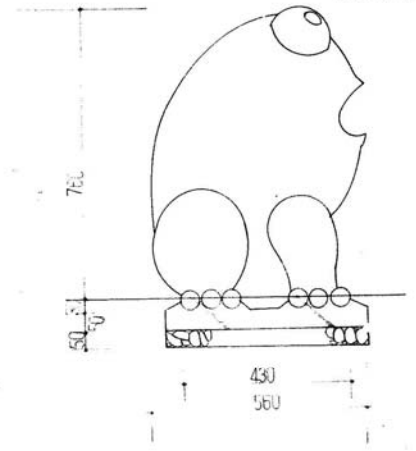

かえり C

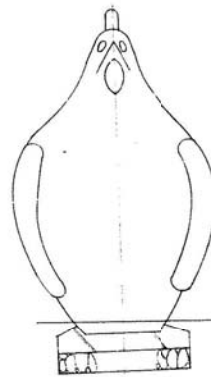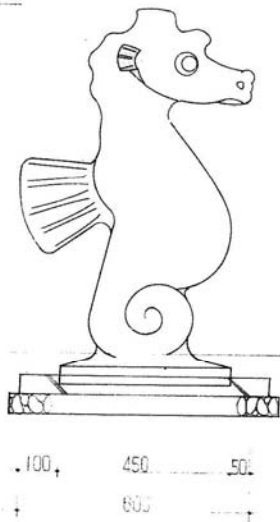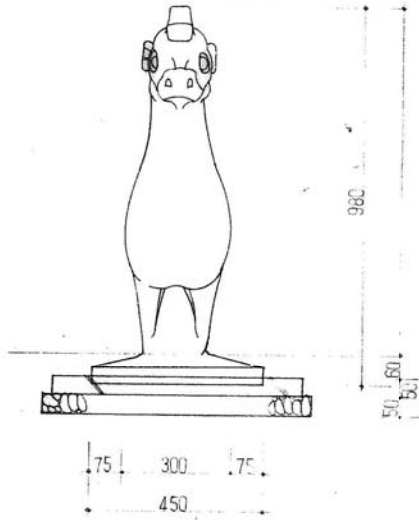



かえり D

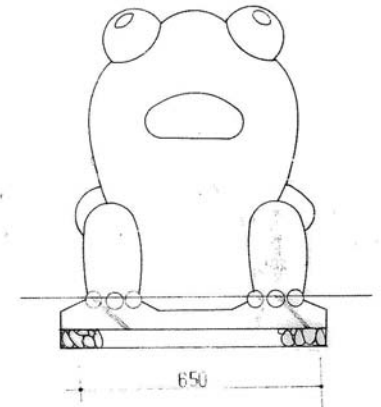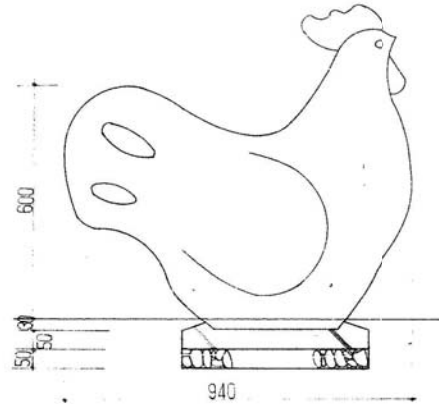


49-44 26

名称	瀬浦住宅外構その他工事(23.24.25)			設計	岡田
図面名称	透身			縮尺	1/10
図番				製図	岡田 49-44-9
設計	岡田	岡田	岡田	岡田	岡田
設計	愛知県建築部住宅建設課				

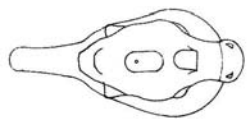


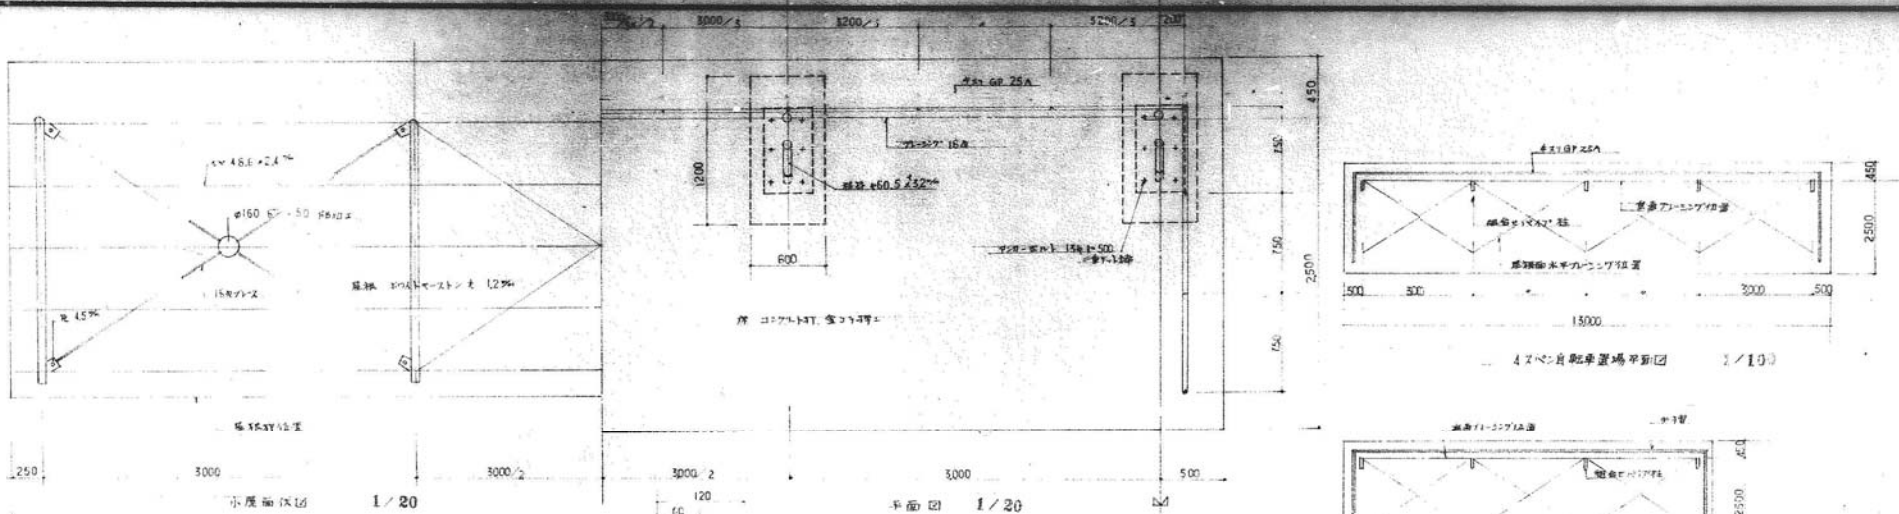

4車線自動車場平面図 1/100

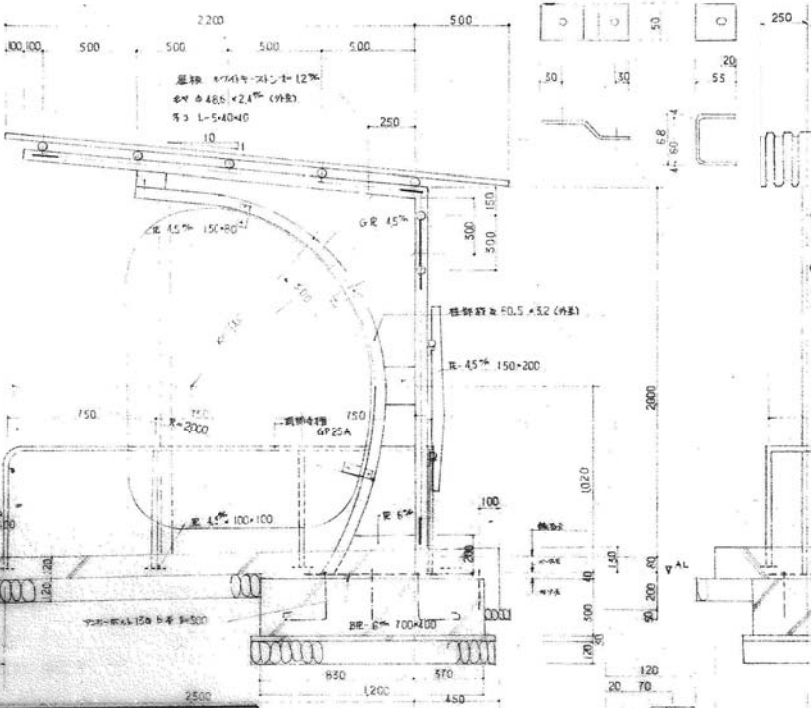

断面図 1/20

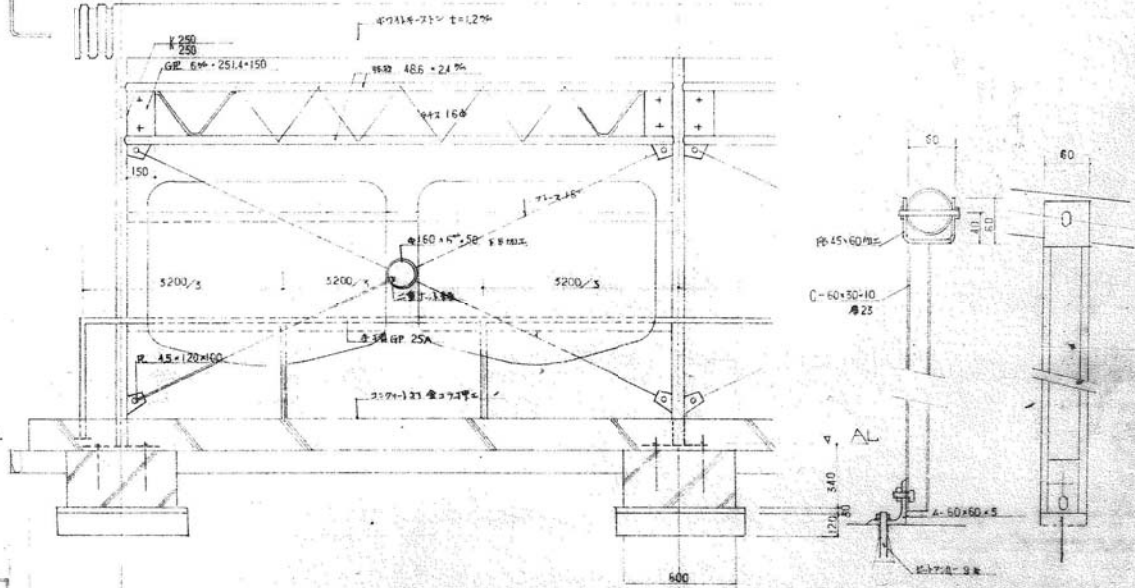


断面図 1/20

名称	東浦住宅外構その他工事(23年5月)設計図		
図面名称	自動車場詳細図	縮尺	1/20, 1/100
図面番号		期数	前期 50-5-
設計		監製	
計	愛知県建設部住宅建設課		


49-4427

1. 鉄筋 #14-c12間隔
2. 構造部材取合等全マックス締結



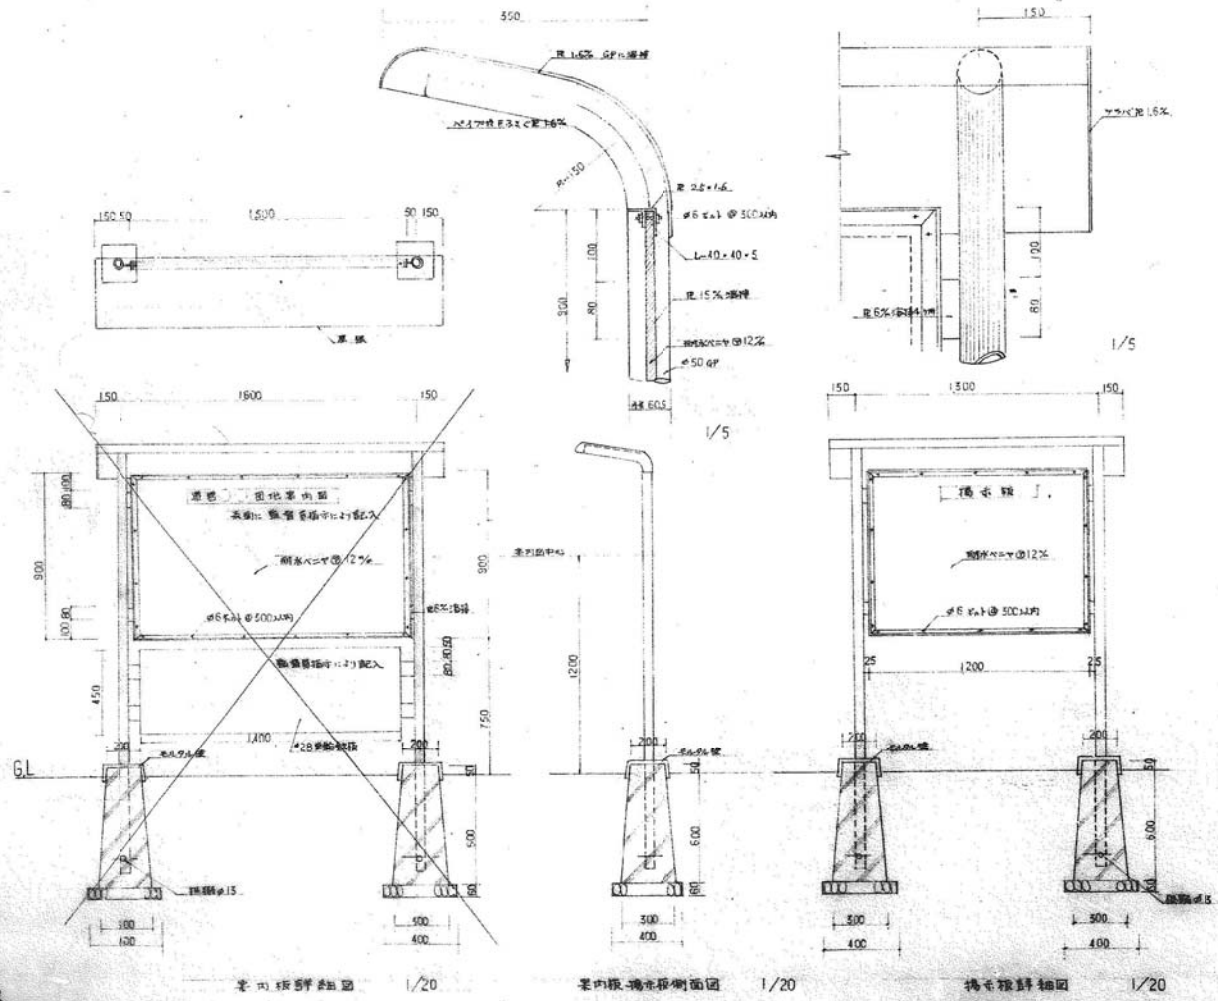


49-4428

名称	東雄住居外構その他工事 (23.26.28 設計 24.25)			
図面名称	案内板・橋示標詳細図	層尺	1/20	1/5
図面番付		層尺	昭和 50.5.	
設計				
講義				
計	愛知県建設部住宅建設課			



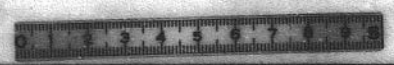


1山むしA(B)

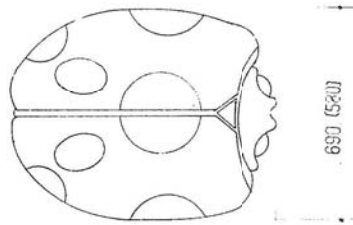
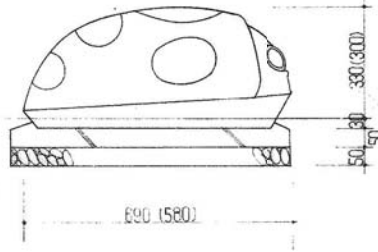
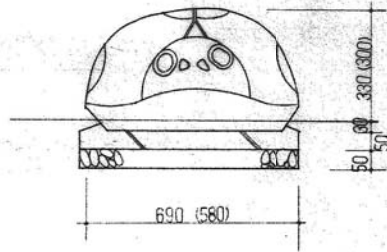


850 (730)  
49-4429

ふぐ

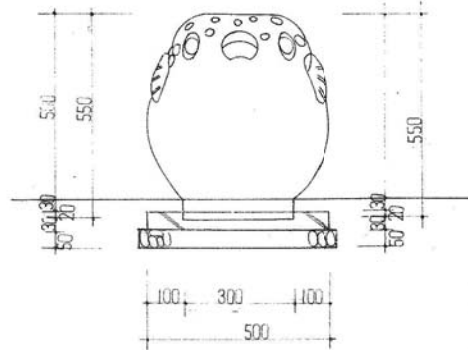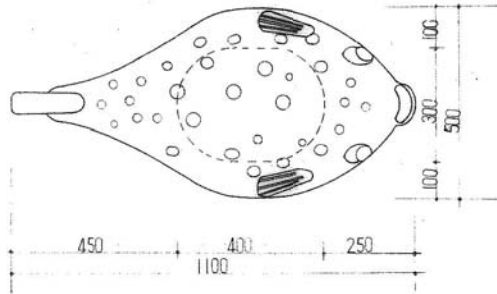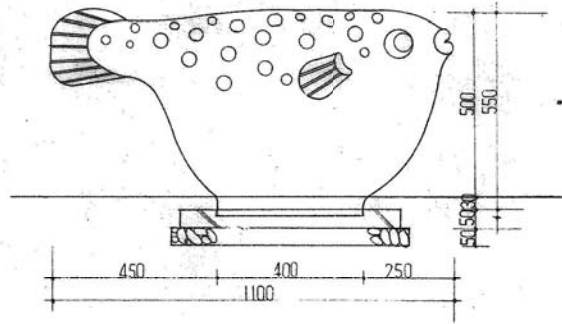



お七さん

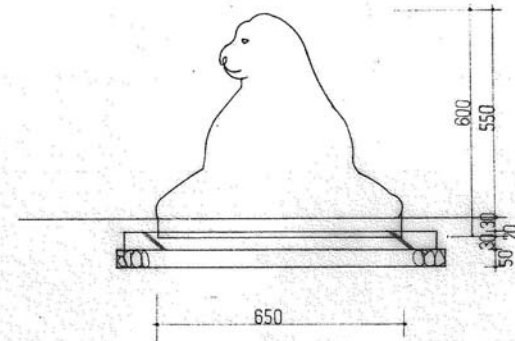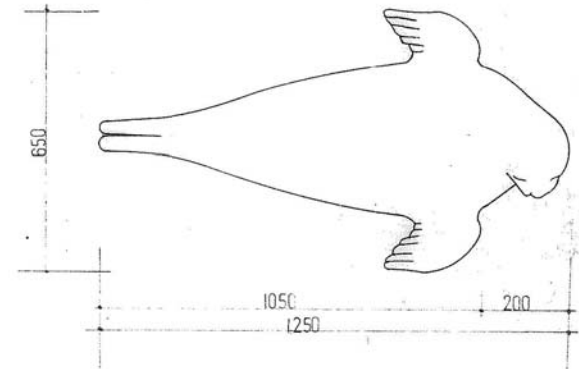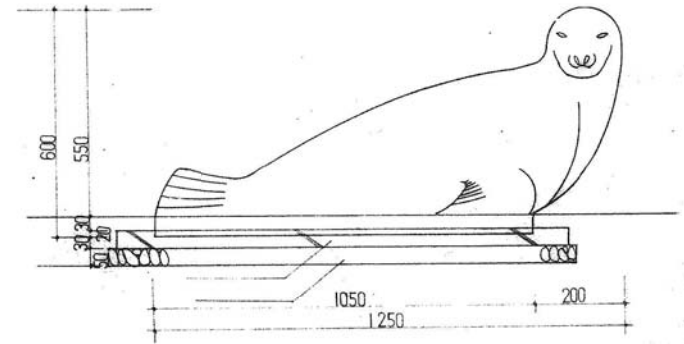

名称	建住宅外構等の工事(2次)		1/10
図面名称	遊具		1/10
図面番号			期相45-9
設計			
図検			
注	愛知県建設部住宅建設課		



南緯路

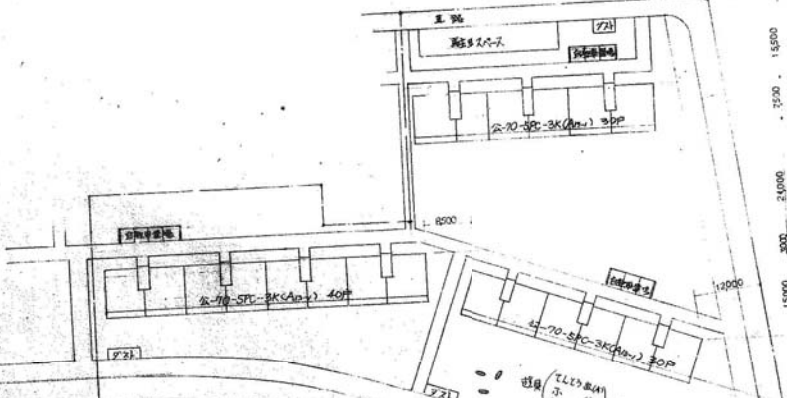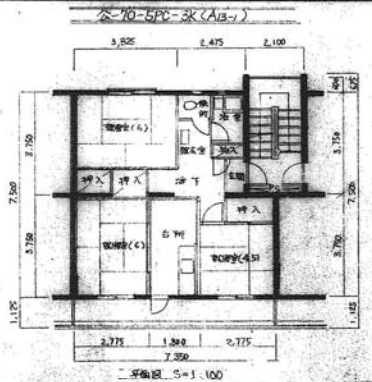


- 凡例
- ◎ 乔木栽植 高さ 目録 10.15, 17m (高層有蓋部)
  - 植栽設置 (LCLの取付) 2.1m 小 C 2.5-2.7m 2.1
  - 車止の設置 4.7m

※ 車止(15m間隔)は1/150 OP埋込仕上りです。

東浦住宅地建設計画一覧表

棟別	T	C	PC	RC	BT
45 年分	1棟	24棟	1棟	1棟	0
46 年分	104	0	0	0	164
47 年分	0	0	120	100	220
48 年分	0	0	250	0	250
49 年分	0	0	300	0	300
未開設計	0	0	230	0	230
合計	326	144	900	160	1470

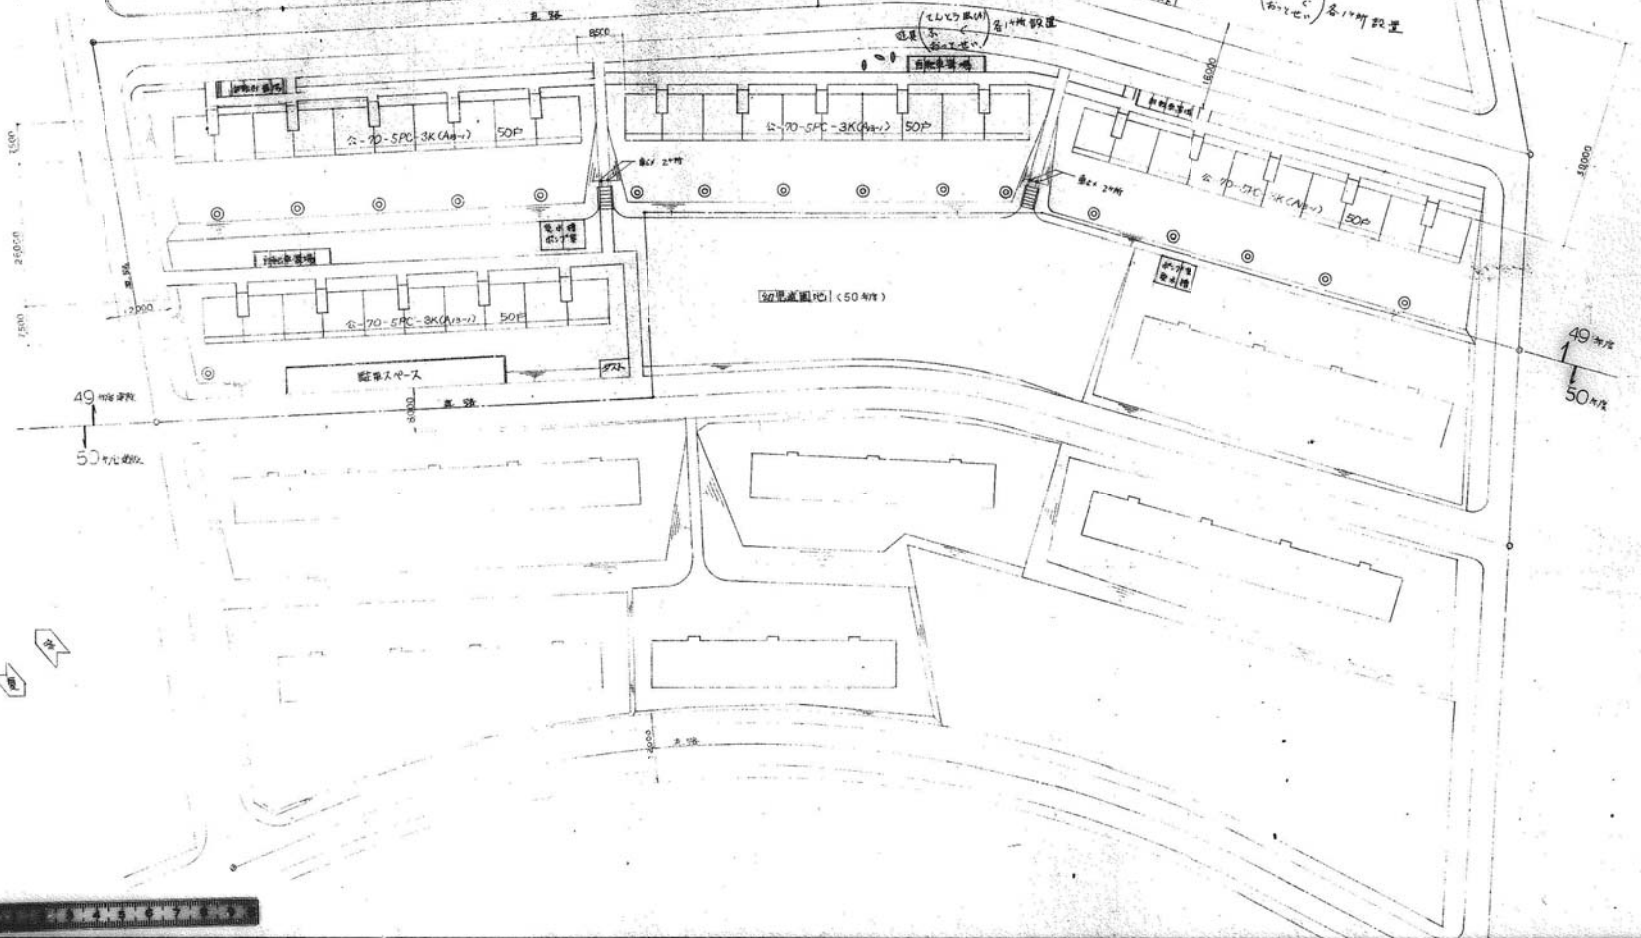

49-4430

名称	東浦住宅外構工事(202)		設計	1/100
図面名称	外構配置図		縮尺	50%
図面番号	1		枚数	32/32
設計				
校核				
計	愛知縣建築部住宅建設課			

