


# 豊川浄化センター全体平面図

S=1/2000

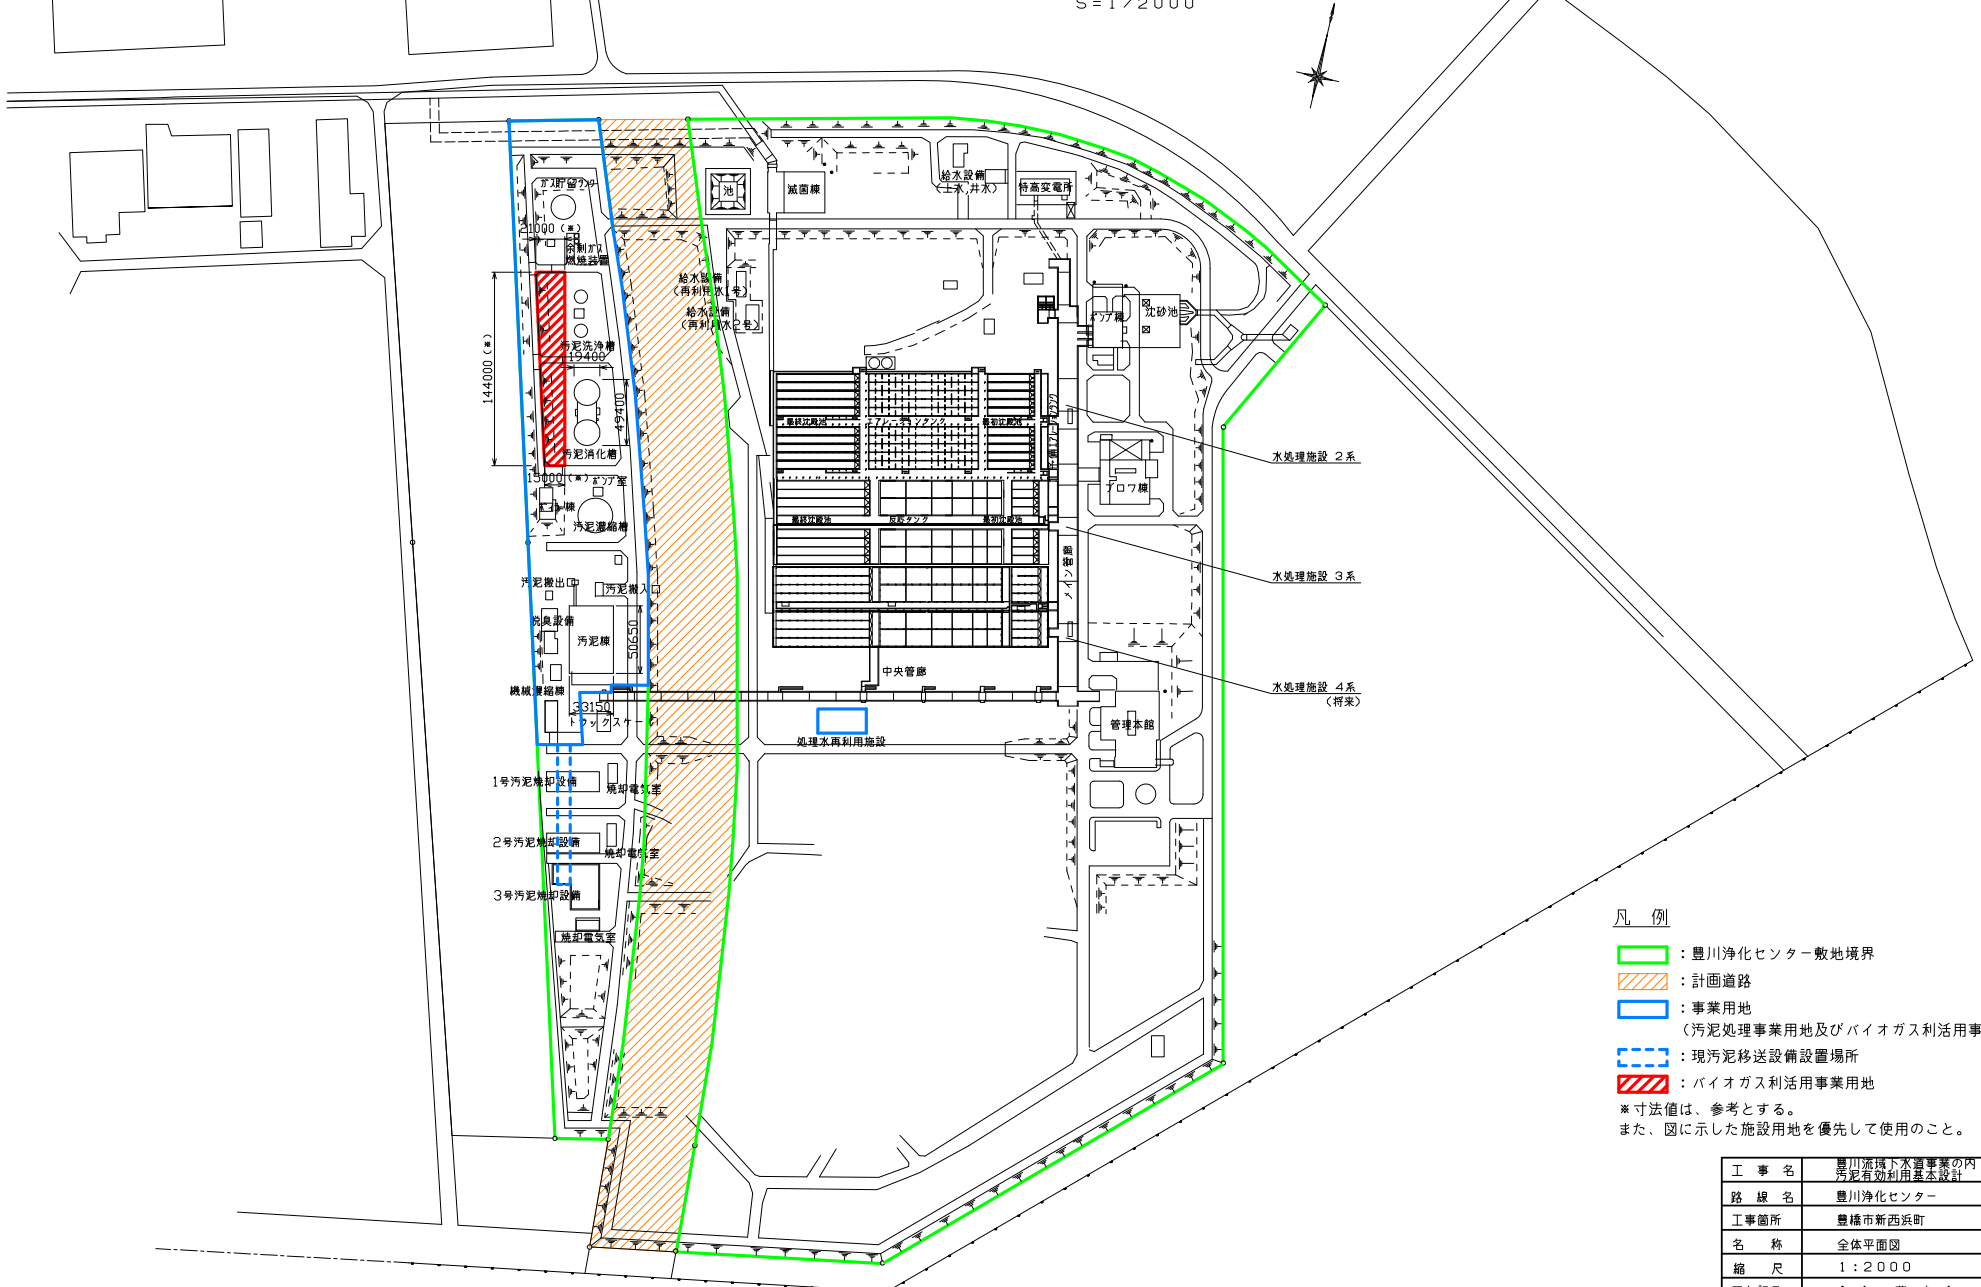

- 凡例
- : 豊川浄化センター敷地境界
  - : 計画道路
  - : 事業用地  
(汚泥処理事業用地及びバイオガス活用事業用地)
  - : 現汚泥移送設備設置場所
  - : バイオガス活用事業用地
- ※寸法値は、参考とする。  
また、図に示した施設用地を優先して使用のこと。

工事名	豊川流域下水道事業の内 汚泥有効利用基本設計
路線名	豊川浄化センター
工事箇所	豊橋市新西浜町
名称	全体平面図
縮尺	1:2000
図名記号	全 1 葉の内 1