



最上階平面図

一般階平面図

1階平面図

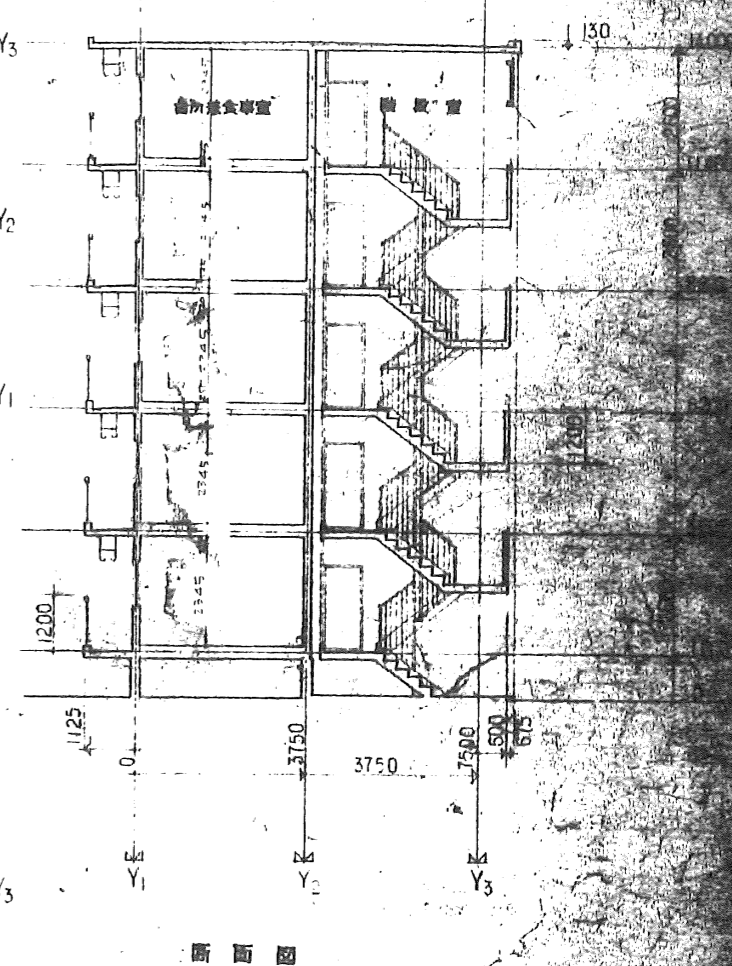


断面図

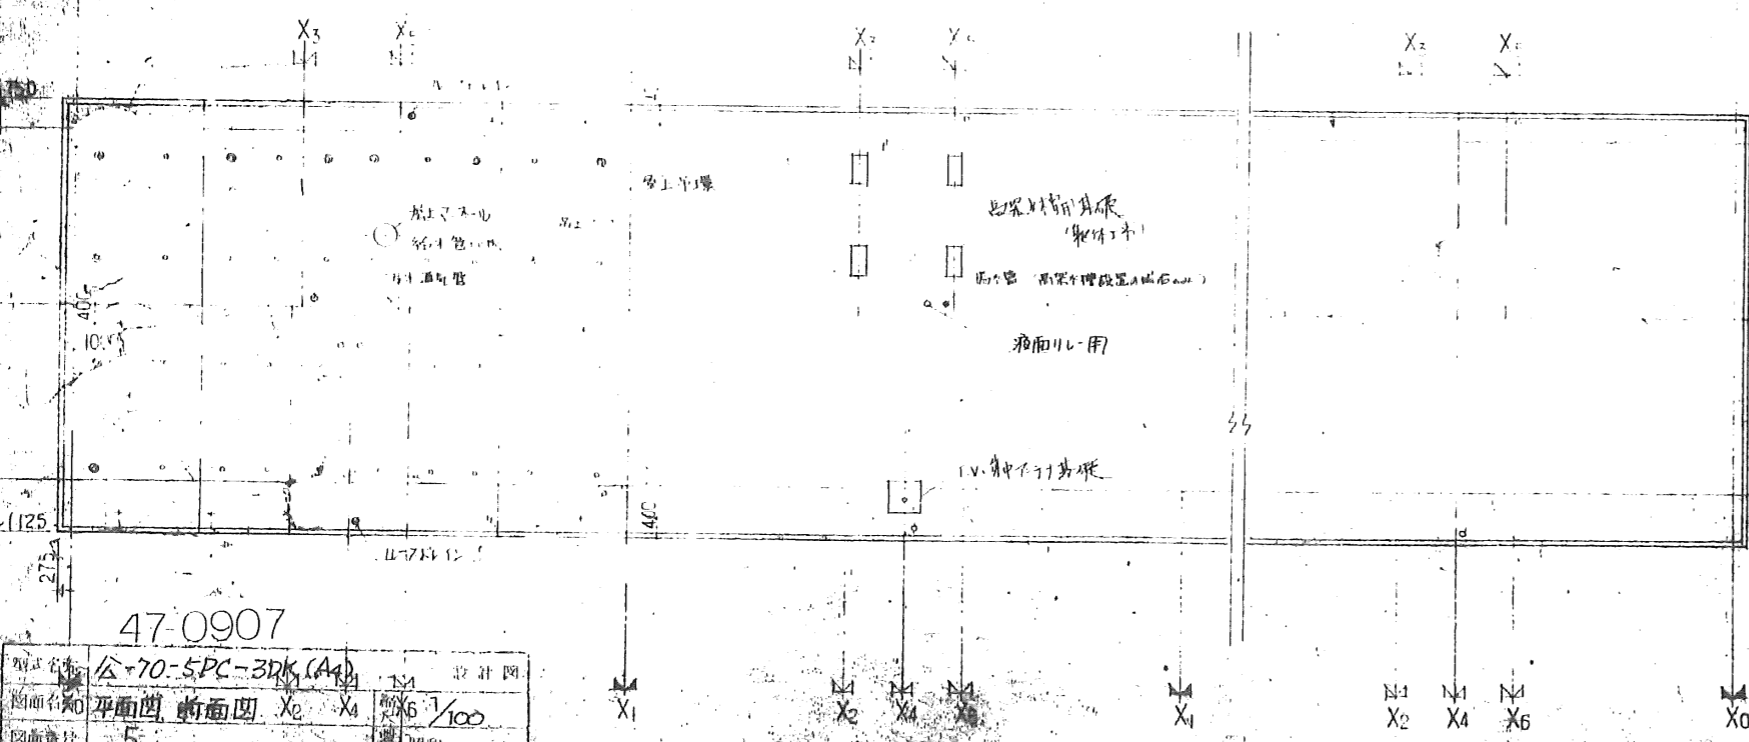


47-0907

図面名称	公-70-5PC-3DK(A4)	設計図
図面番号	平面図・断面図 X ₂ X ₄	縮尺 1/100
図面枚数	5	層数
製図者		校核者
製図日		製図場所


公-70-5PC-3DK(A4)	標準設計
平面図・断面図	
社団法人	ブルハブ建築協会

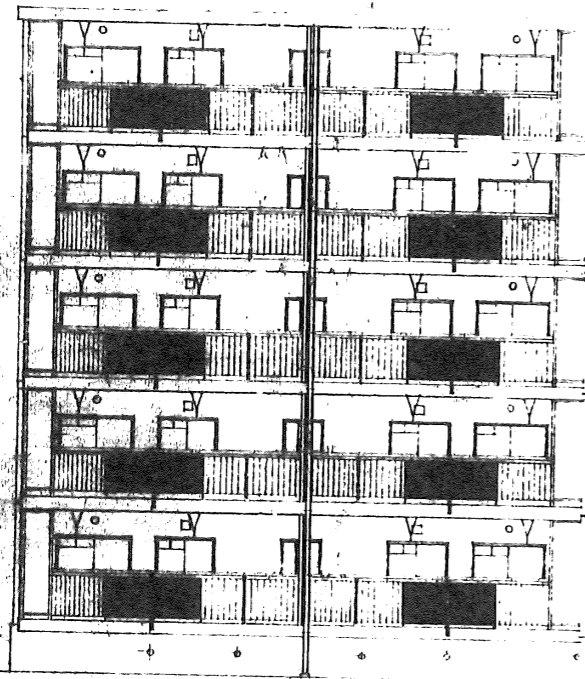

南立面图

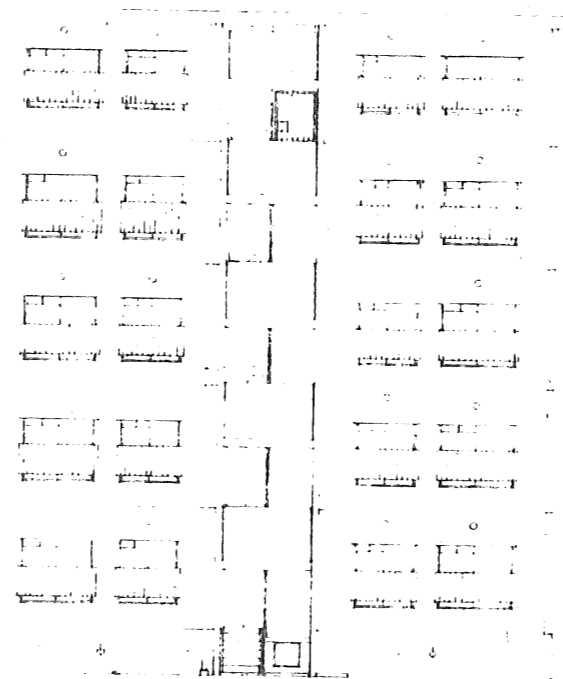

北立面图

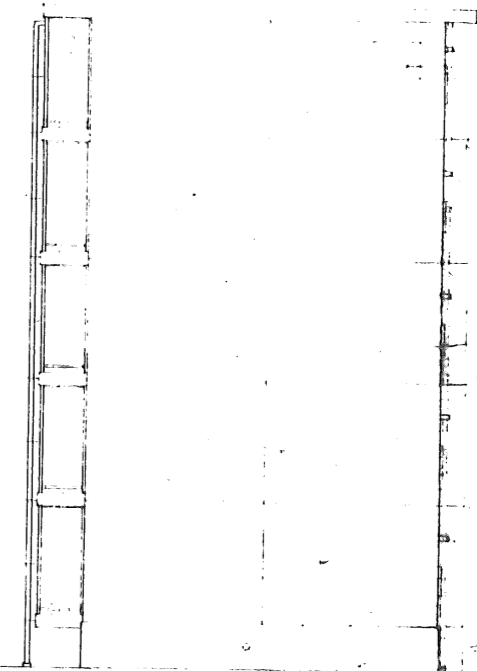


東立面图

47-0908

型式名称	公-70-SPC-3DK(A4)	设计师	
立面名称	立面图	比例	1/100
立面编号	6	日期	昭和
设计	●	审核	●
制图	●	保管	●
社	愛知県建築部住宅建設課		

初版訂正 1/1002 和紙製挿取付

公-70-SPC-3DK(A4) 標準設計	
立面图	縮尺
社団法人	プレハブ建築協会

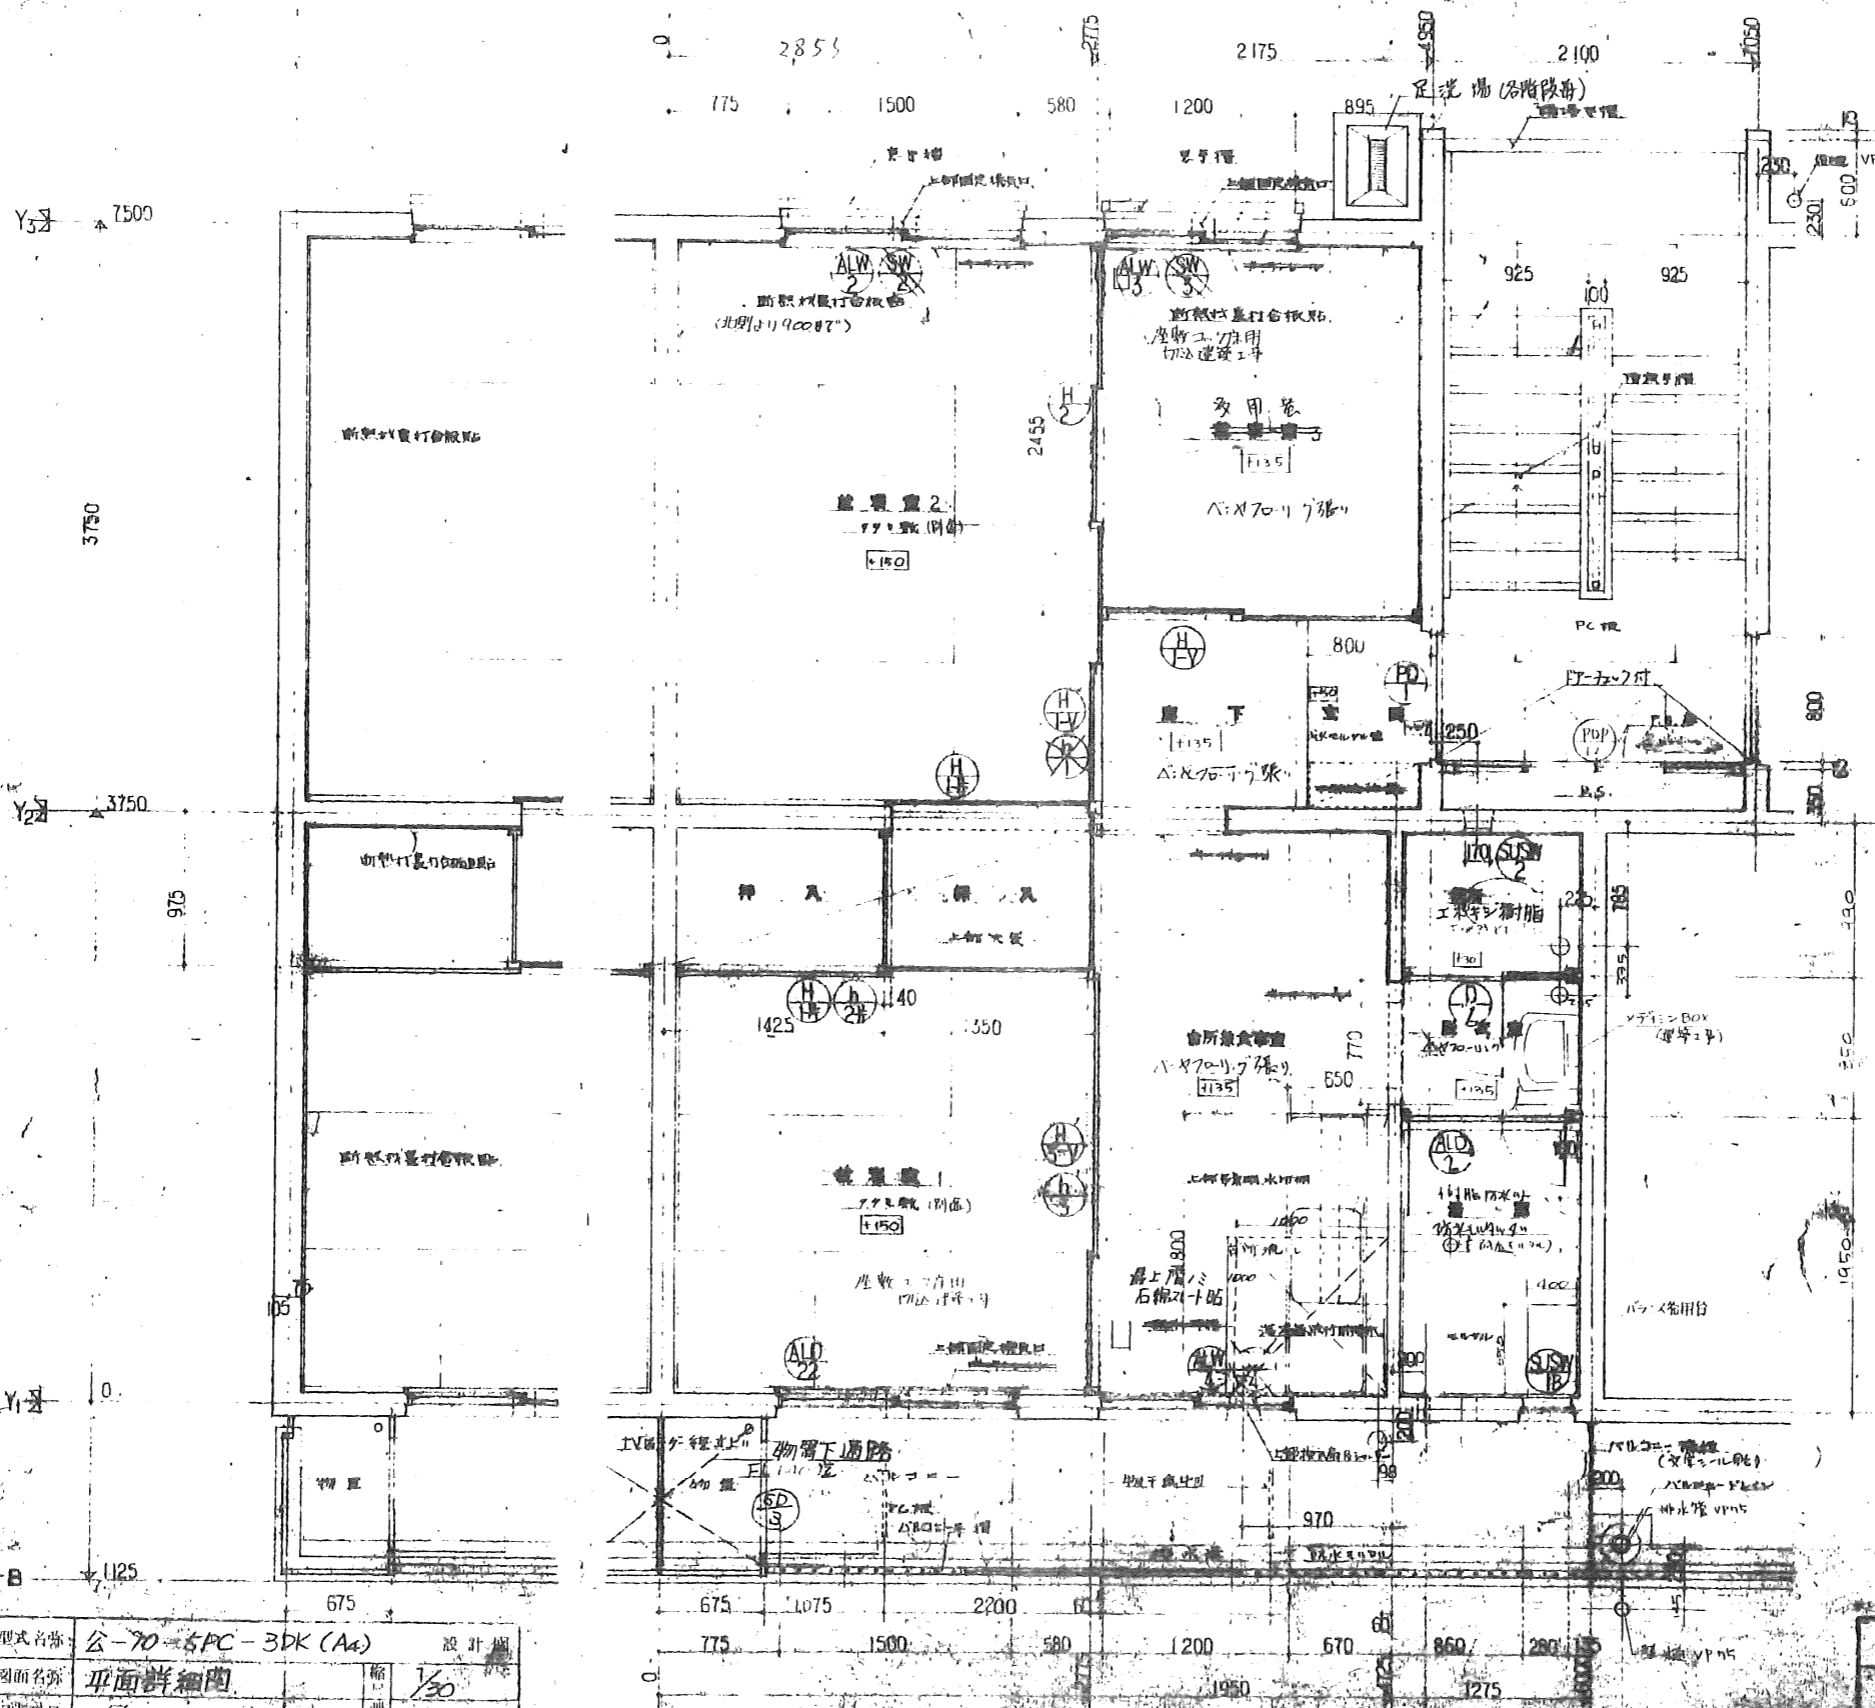


現場成型リスト
アイウェア

ナ	本棚架	024-10
ヤ	靴取置床	024-1A
ハ	便所架	024-1A
マ	浴室架	024-1A

現場取付部品リスト
アイウェア

ナ	照明器具	022-10
カ	階上階段	022-10
サ	階段下リ	022-10
ク	台所器具	022-10
ケ	洗面台	022-10
コ	TV架	022-10
ク	吊戸	022-10
カ	床下	022-10
ク	F.C. 器具	022-10
ク	バルコニー	022-10
ク	物置	022-10

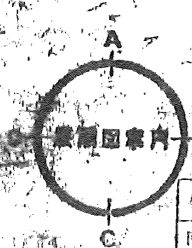


型式名称	公-70-SPC-3DK (Aa)	設計者	
図面名称	平面詳細図	縮尺	1/30
図面番号	7	通図	0431P
製	●	製	●



47 0909

公-70-SPC-3DK (Aa)	設計者
平面詳細図	

圖名	公-70-5PC-3DK(A)	比例	1/30
圖面名稱	樓下圖	日期	46.7
圖面番號	8 (9)	設計	
校對		審核	
繪圖		監工	




47-0910

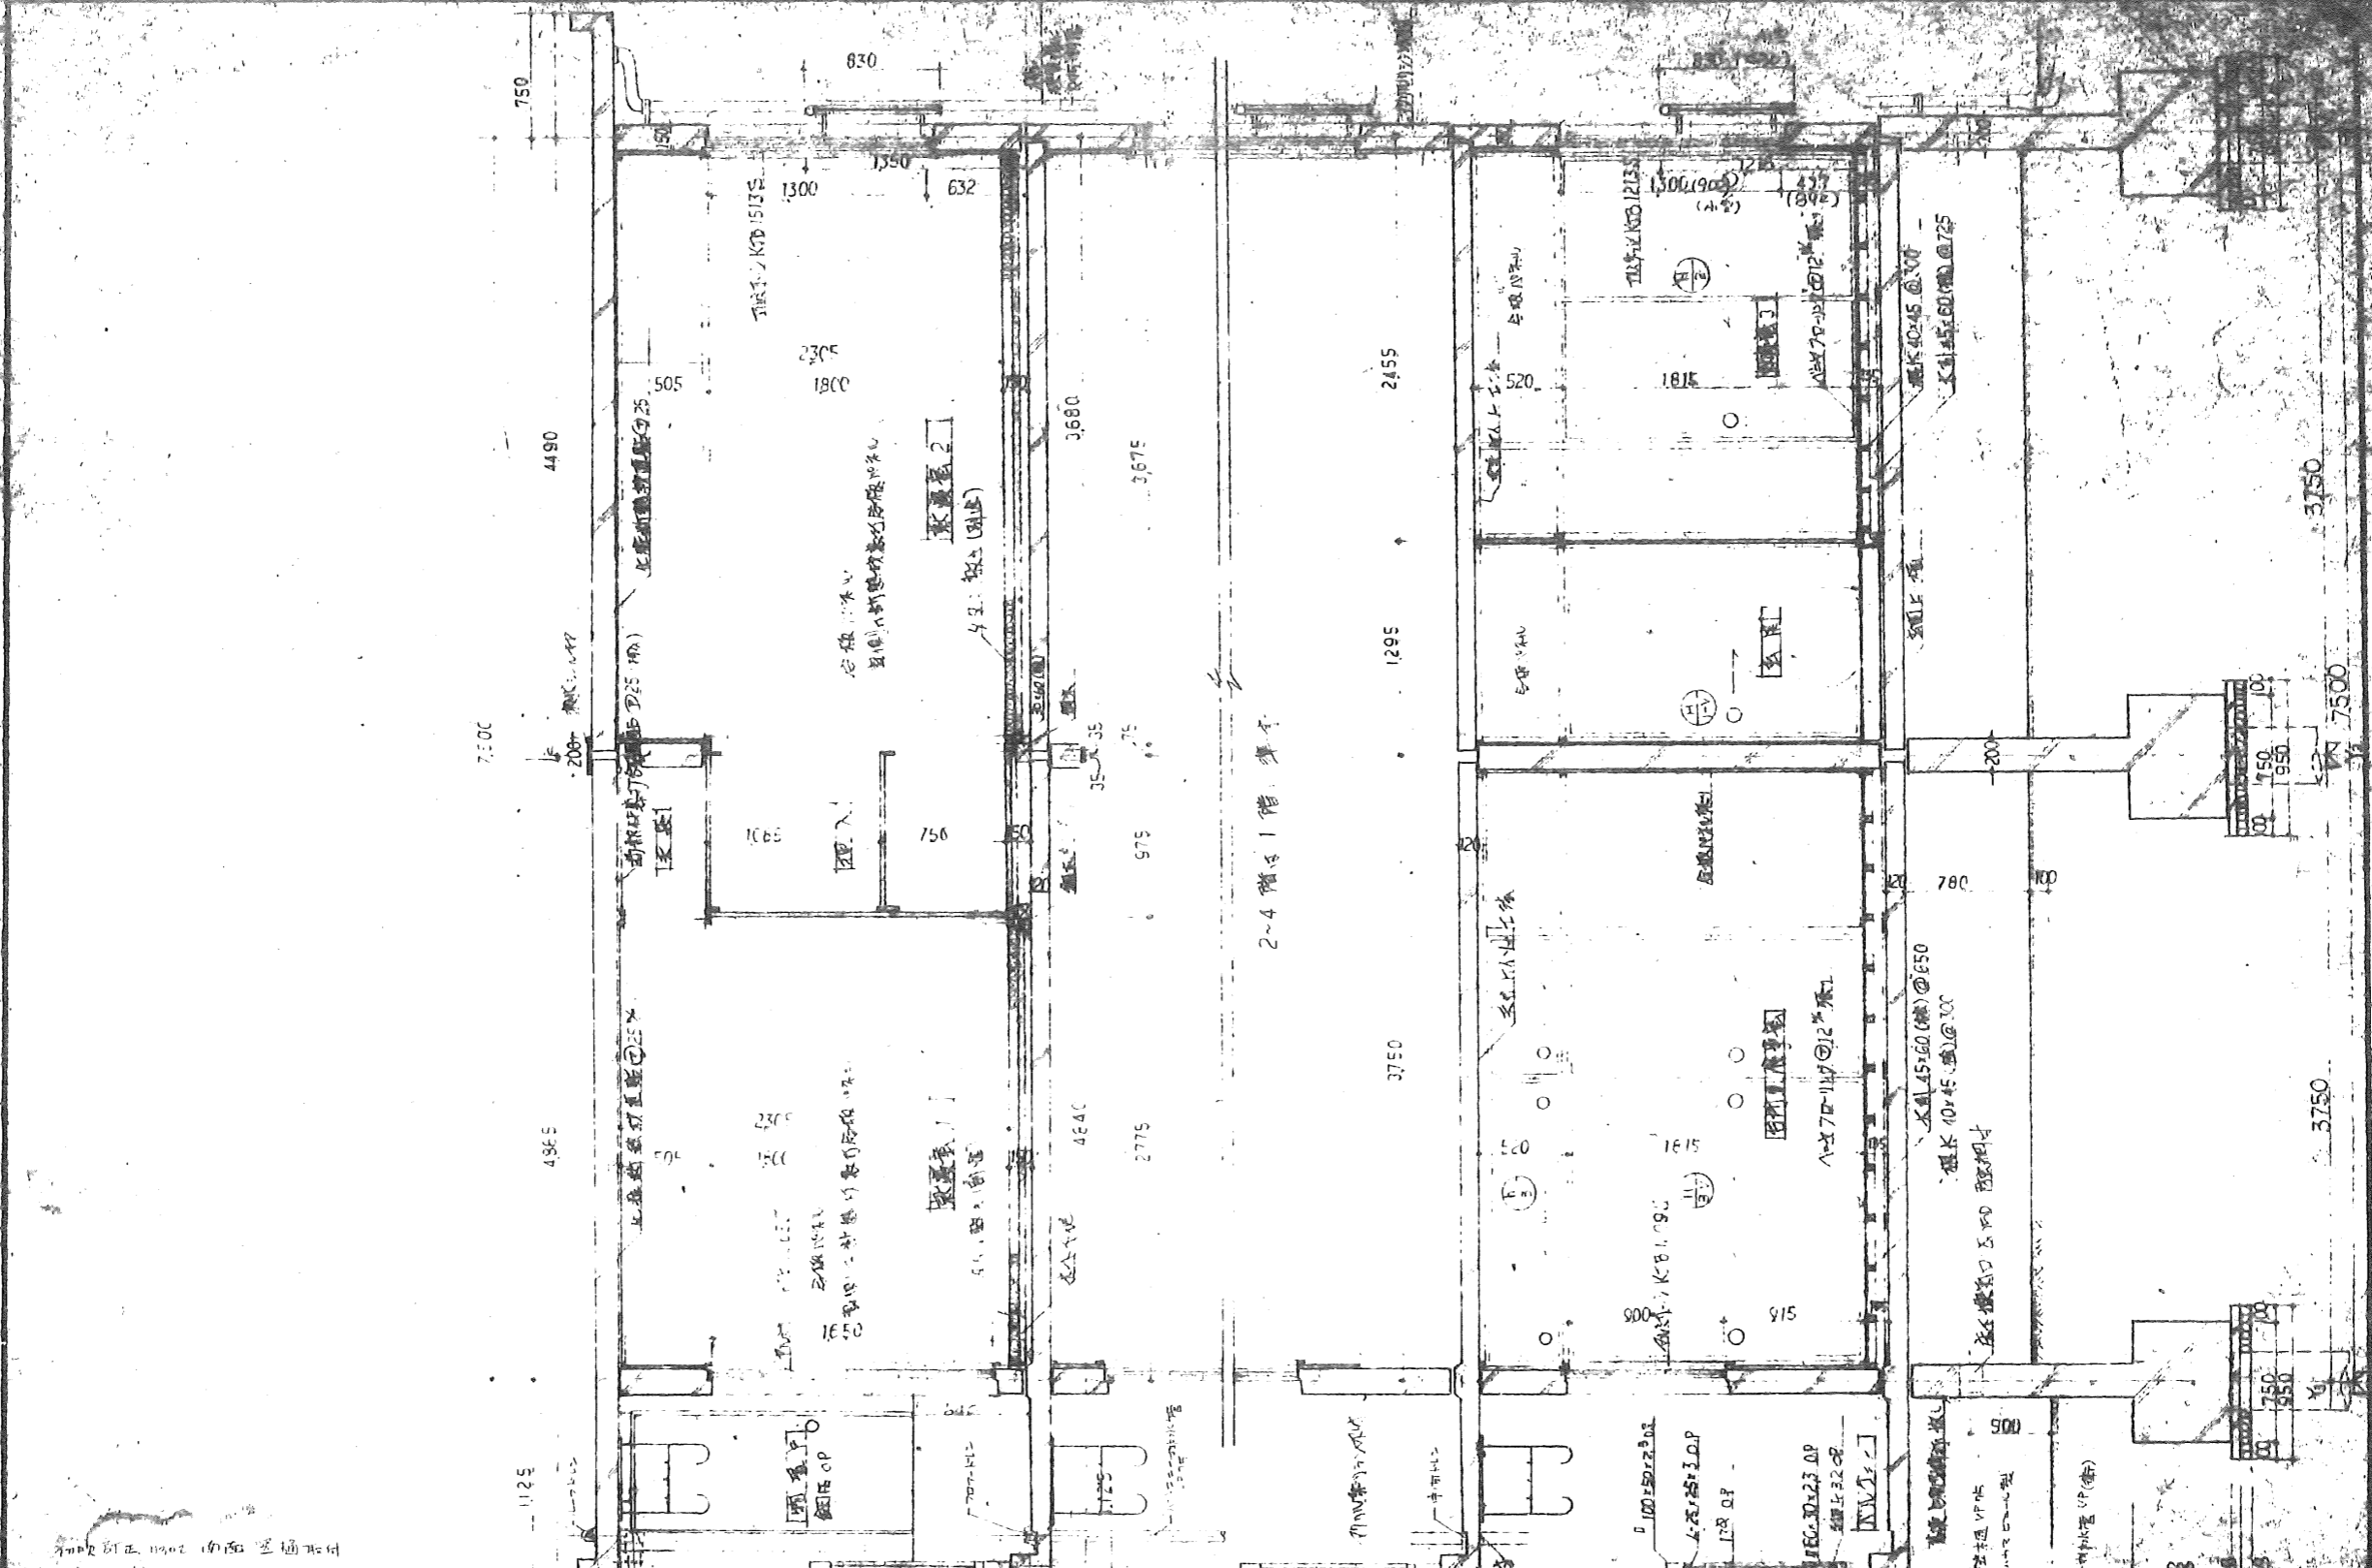

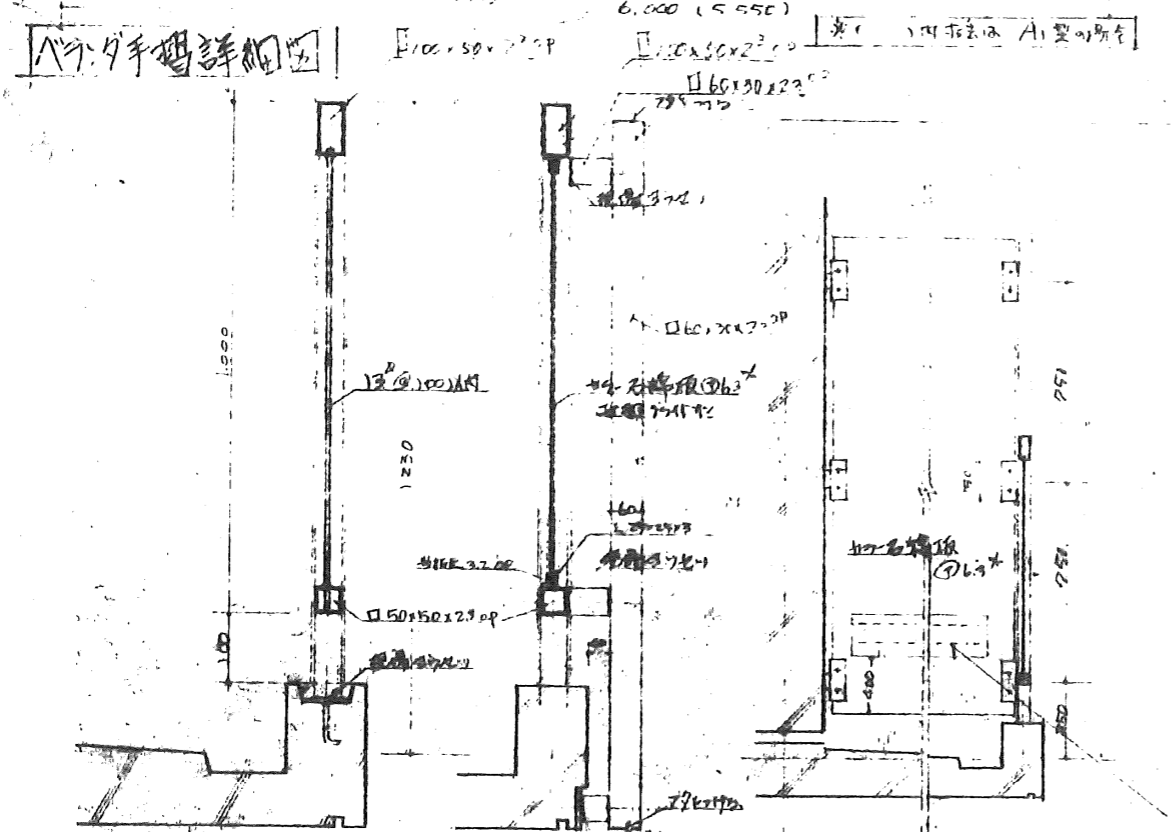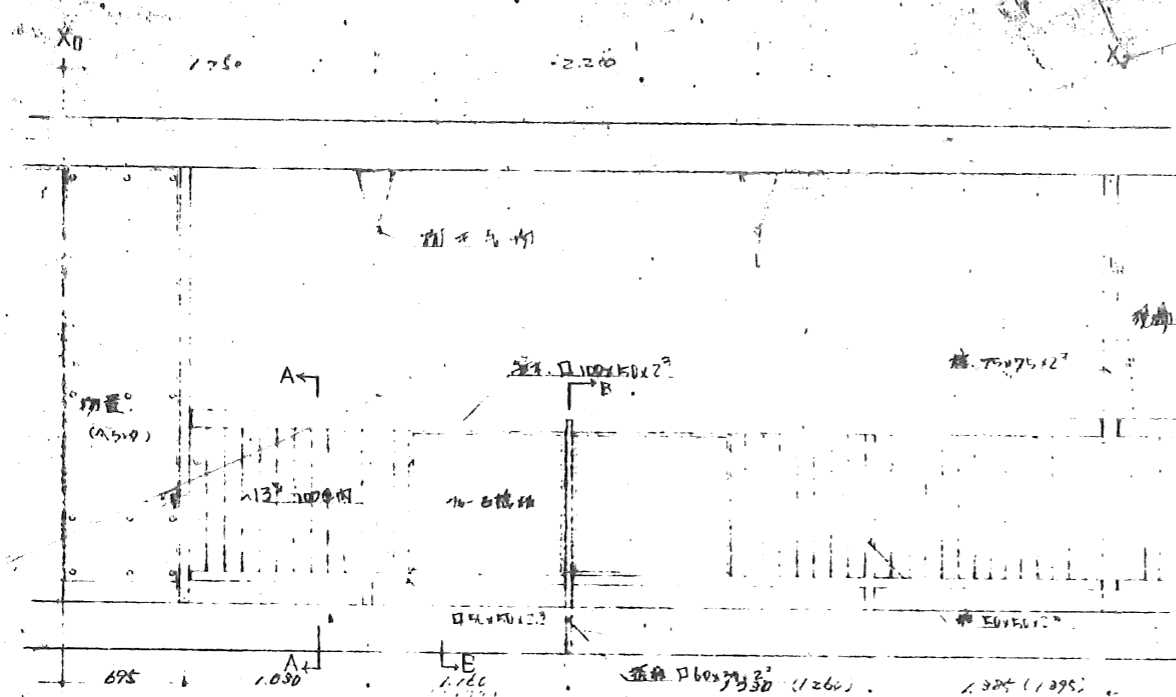


名称	公-70-5PC-3DK(A4)			设计图
规格名称	金物详细图-1			比例 1/10 1/30 1/6
图号	25	A1	60	日期 84.4.8
设计	●	●	●	●
校核	●	●	●	●
审核	●	●	●	●
批准	●	●	●	●

设计部 住宅建设课

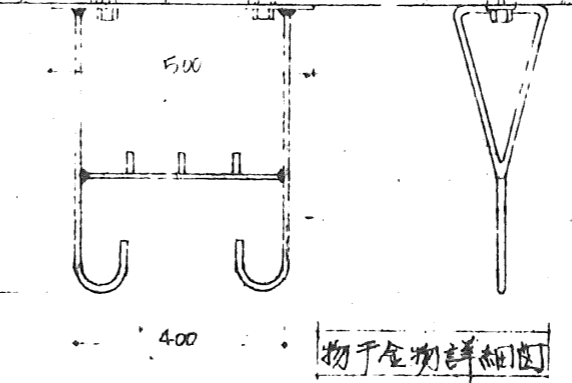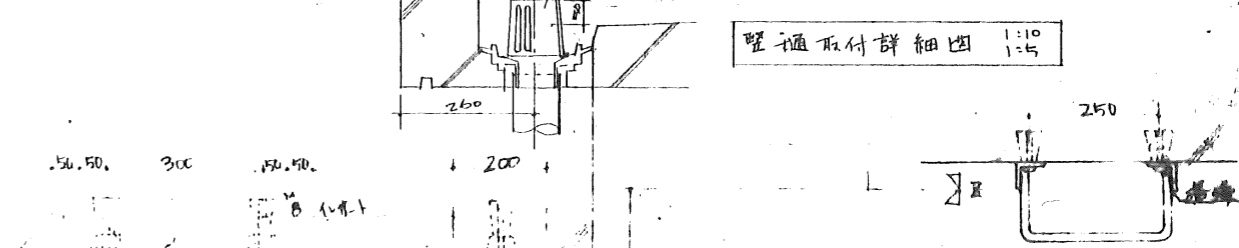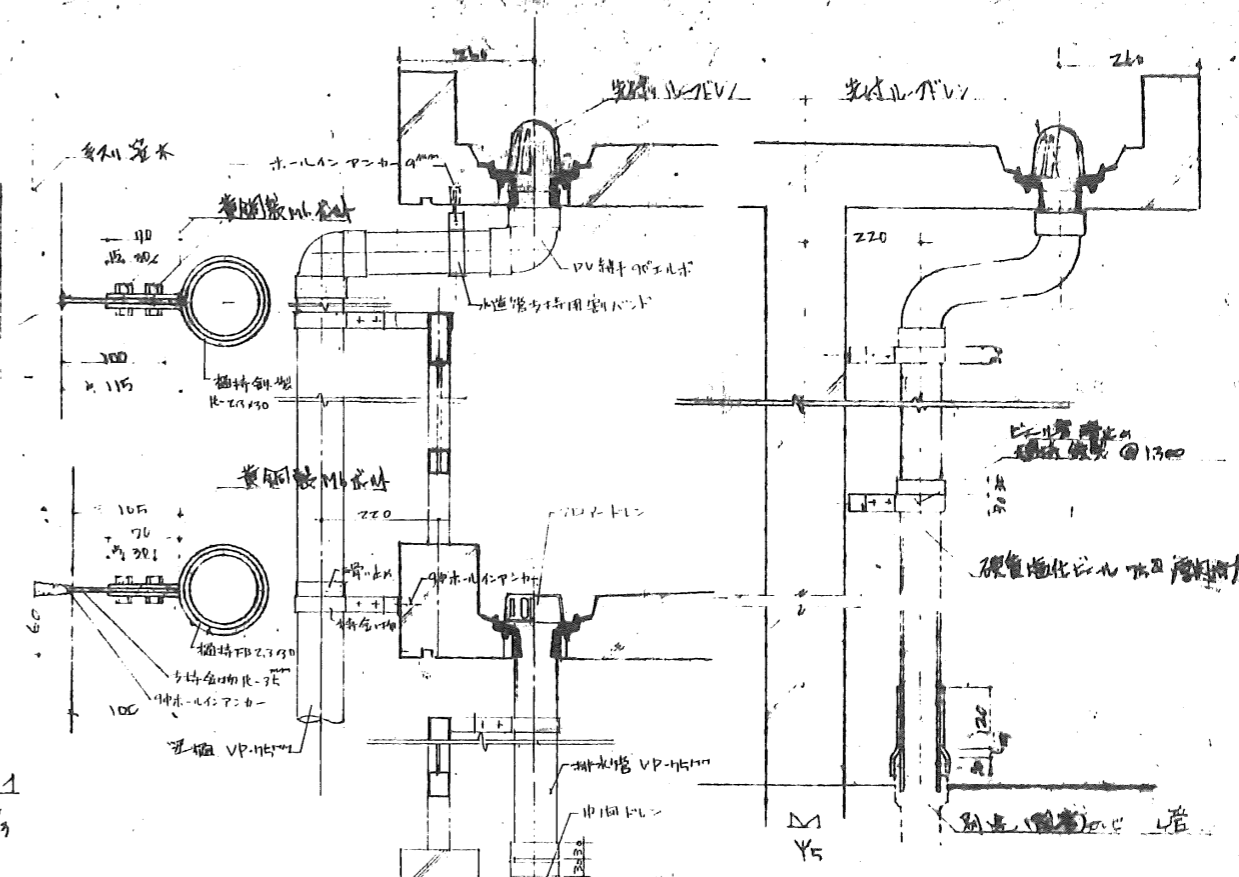

非常の原は、この破り、開戸
 へ避難して、E.S.U.
 壁に取付文字板は、永く接着

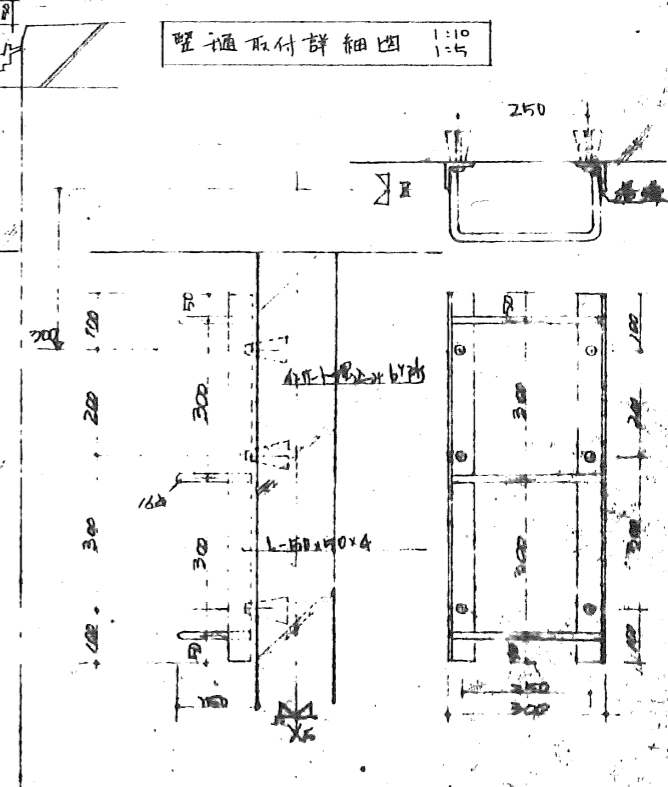

層上出口用物取付詳細
 注意：壁に取付文字板は、永く接着