



東立平面図

内装仕上 取壊仕上平面図(9種)		
室名	部位	仕上
台所	床	フローリング
	壁	P.C.板下地E.P. 合板(内装:15) 一部タイル貼り
	天井	コンクリート打放しの上石吹6吹付け 化粧用断熱材直貼り
和室	床	畳敷き
	壁	合板(内装:15)
	天井	コンクリート打放しの上石吹6吹付け 化粧用断熱材直貼り
ホール 洗面・更衣	床	フローリング
	壁	P.C.板下地E.P. 合板(内装:15)
	天井	P.C.直張り塗り
玄関	床	防水モルタル塗り
	壁	P.C.板下地E.P. 合板(内装:15)
	天井	P.C.板下地 化粧用断熱材直貼り
便所	床	防水モルタル塗り
	壁	P.C.板下地E.P. 合板(内装:15) 一部アスベスト含有パネル
	天井	コンクリート打放しの上石吹6吹付け 化粧用断熱材直貼り
押入	床	合板(内装:15)
	壁	P.C.板下地
	天井	化粧用断熱材直貼り
浴室	床	防水モルタル塗り
	壁	P.C.板下地E.P.
	天井	コンクリート打放しE.P.塗り

外部仕上	
屋根	アスファルトシート防水
外壁	モルタル両毛引きアクリルリシン
巾木	コンクリート打放しE.P.塗り

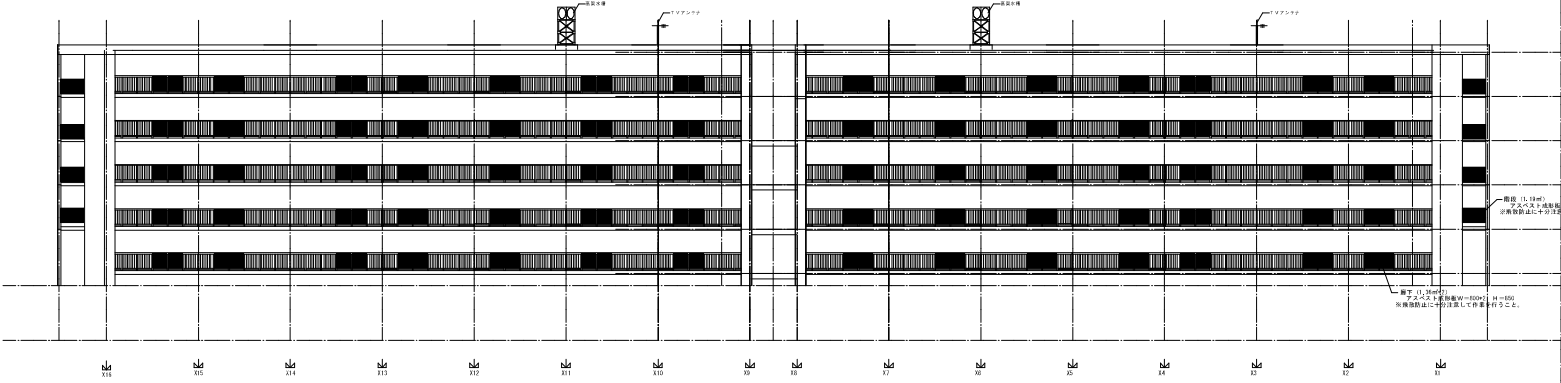

北立平面図

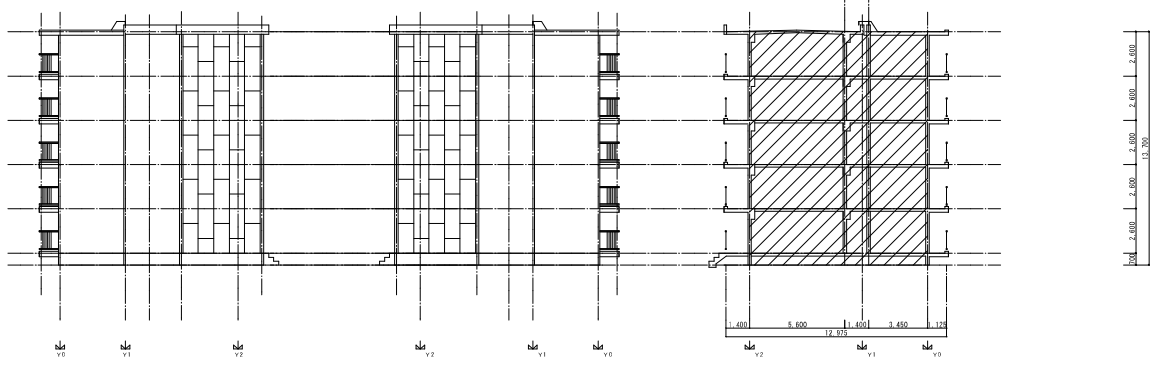


東立平面図

西立平面図


断面図

株式会社岡田建築計画事務所		野並住宅 取壊し工事(第5工区)		図面番号
一級建築士登録番号 第5555号		9号棟立面図		No. 08
岡田 誠一		縮尺 A1 1:150 A3 1:100		
検印	製図	設計		図面番号
		+20年3月		愛知県建設部建築局公営住宅課

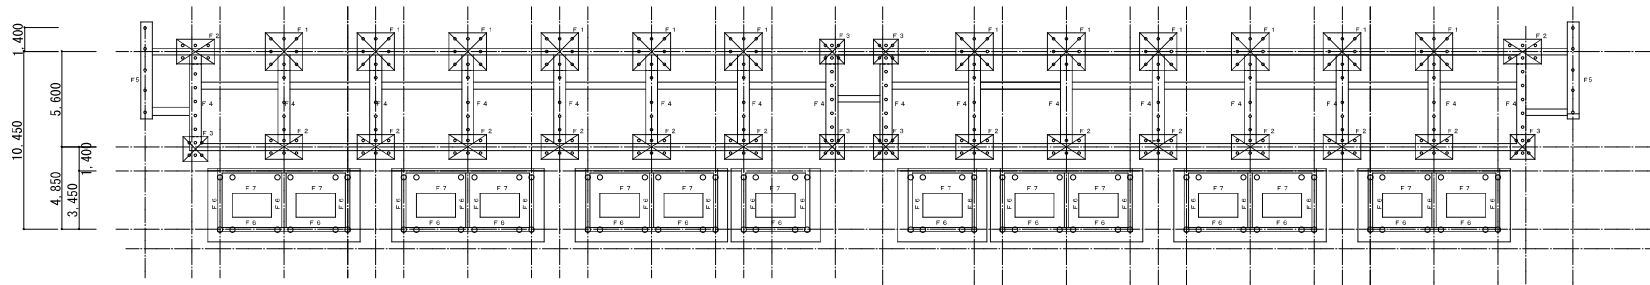


650	3,750	3,750	650	650	3,750	3,750	650	650	3,750	3,750	650	650	3,750	3,750	650	650	3,750	3,750	650	650	3,750	3,750	650				
5,400		5,400		5,400		5,400		5,400		5,400		5,400		5,400		3,400		5,400		5,400		2,770					
2,770												37,800												37,800		2,770	


基礎伏図 1/150

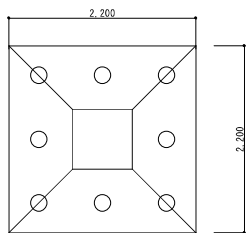


F 1

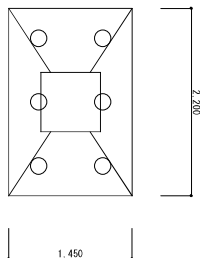

F 2

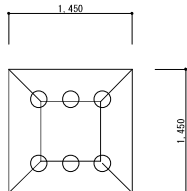


F 3

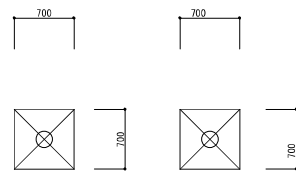


F 4

F 5

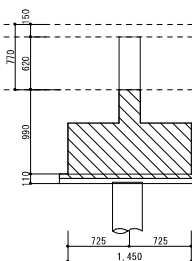

F 6





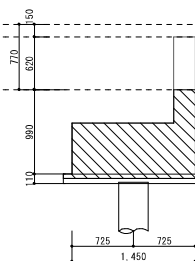


F 7



F B

※注記


1. 住棟のみGLより下部の基礎は、ワイヤソー工法による除去とする
2. 切断した基礎は切断片(ブロック)のまま搬出し、場外にて小割を行い処分すること
3. 基礎の切断面は、1ブロックが2.5㎡以下とし、切断面積の合計は185.8㎡以上とする
4. 既設杭(コンクリート杭 φ250 L6,000)は残置とする
5. 重機の移動、切断片(ブロック)の積込み、搬出時には、振動を発生させないよう十分注意すること

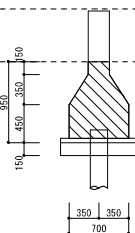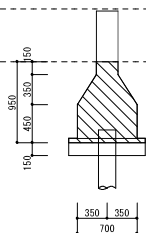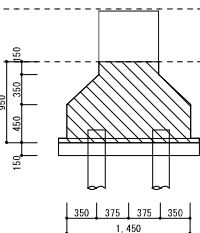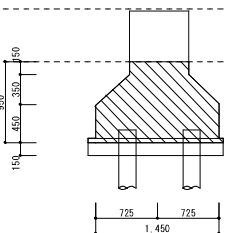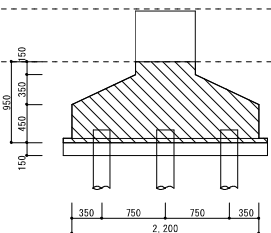

株式会社岡田建築計画事務所	野並住宅取り壊し工事(第5工区)	図面番号
一級建築士登録番号 第56555号	9号棟 基礎伏図 基礎断面図	A
岡田 健一	A1: 1/150, 1/30 A2: 1/300, 1/60	No. 9
製 図	愛知県建設部建築局公営住宅課	

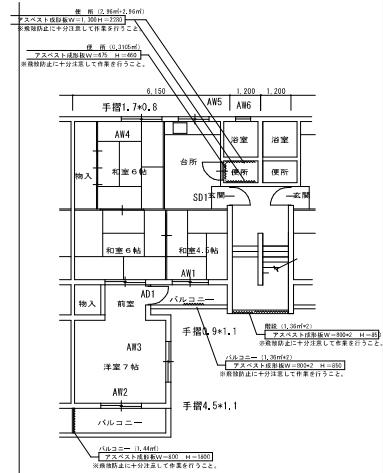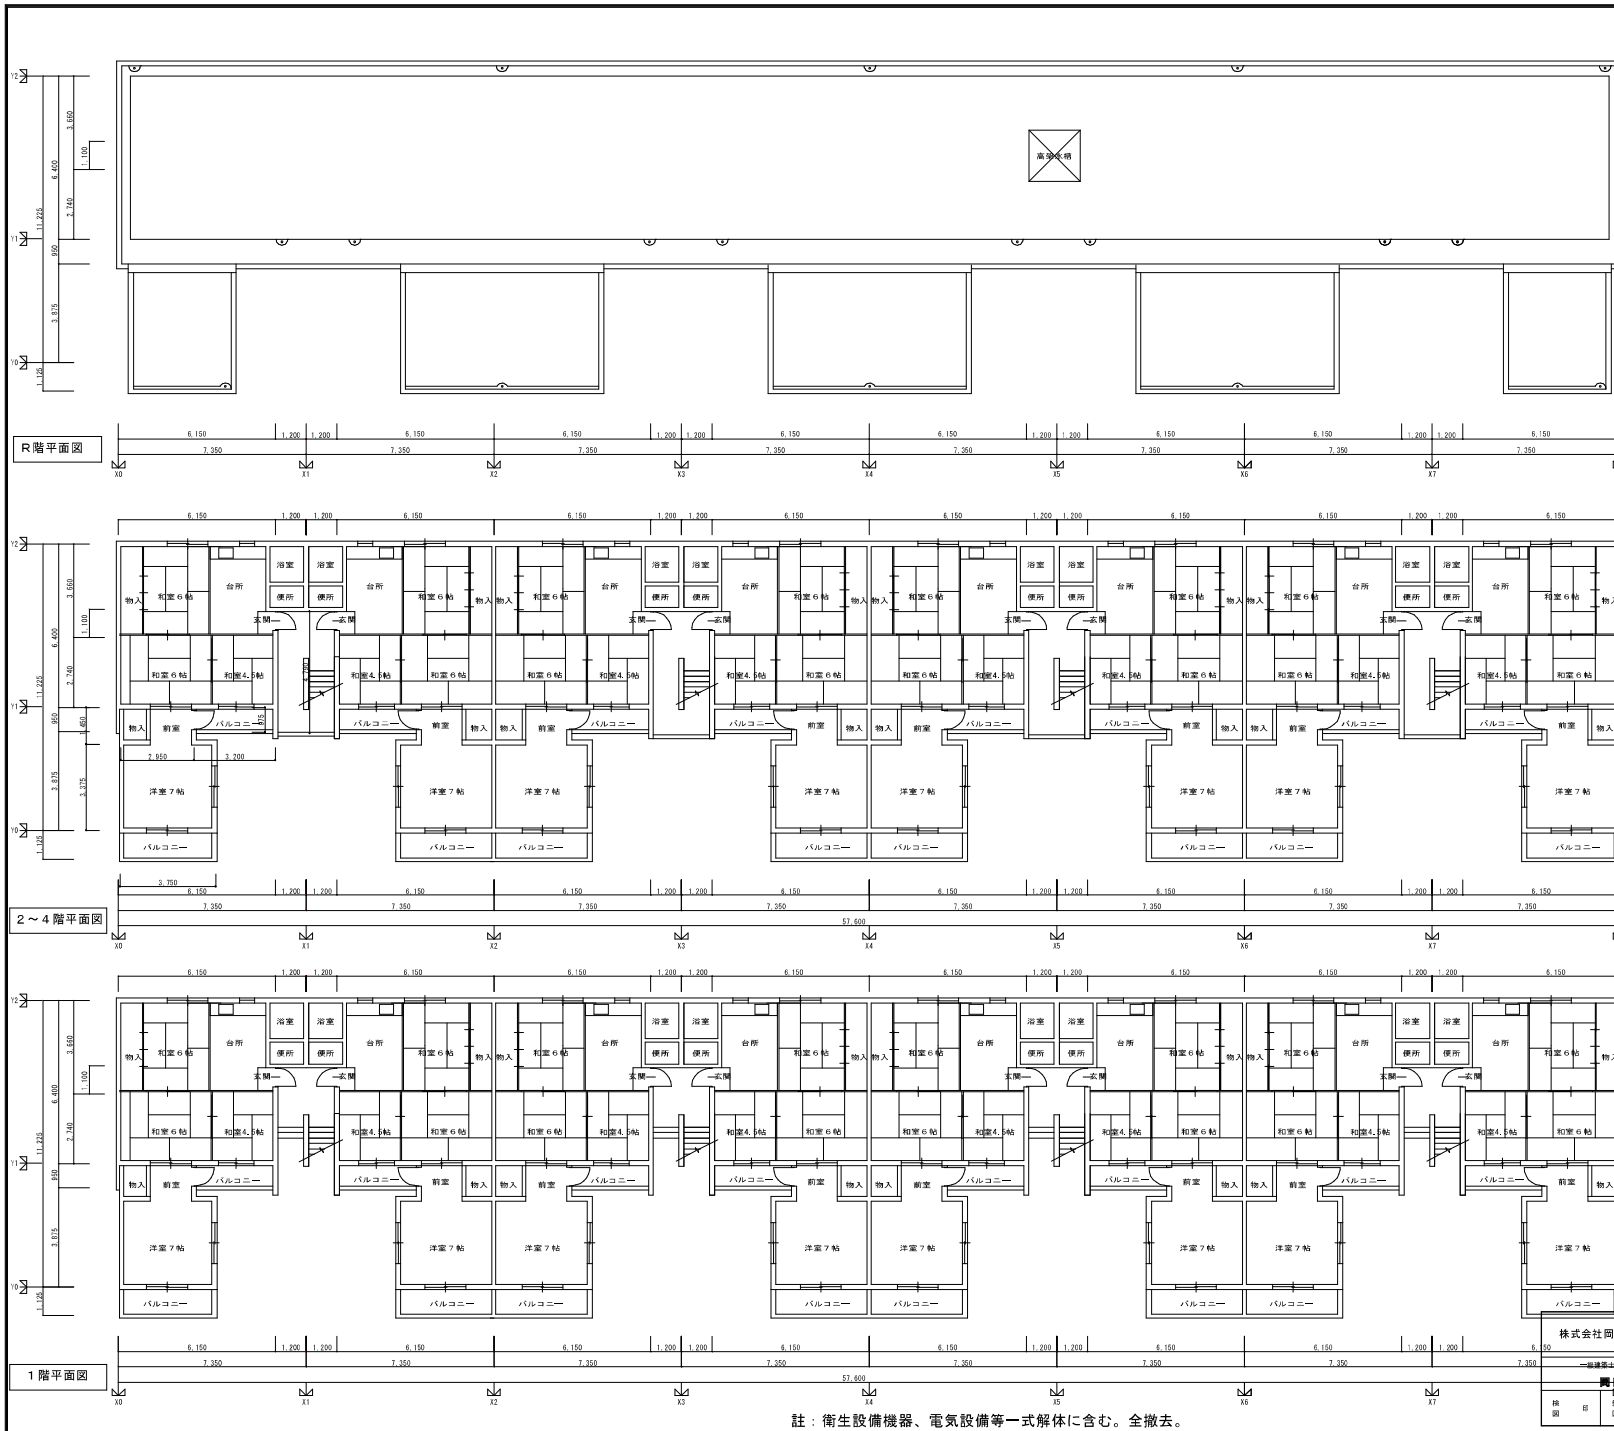


符号	建具リスト (各住戸共通)	W	H
SD1	縦開き引き戸	800	1900
AW1	アルミ引き違い窓	1600	1750
AW2	アルミ引き違い窓	1800	1750
AW3	アルミ引き違い窓	1200	600
AW4	アルミ引き違い窓	1600	1300
AW5	アルミ引き違い窓	1200	600
AW6	アルミ引き違い窓	450	600
AD1	アルミ開き引き戸	600	1700

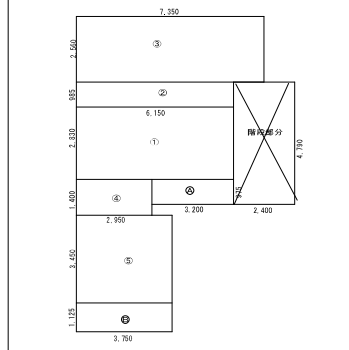

住戸番号	階	計算式		床面積	計
		①	②		
1住戸番号以外 住居専ら部分	居住部分	①	6.15×2.83	17.4045	42.28
		②	6.15×0.985	6.05775	
		③	7.35×1.58	11.613	
	バルコニー	④	3.20×0.975	3.12	3.12
	増築部分	居住部分	⑤	2.85×1.4	4.13
⑥			3.75×2.45	12.2075	
バルコニー		⑦	3.75×1.125	4.21875	4.21
階段部分		⑧	2.44×7.0	17.148	17.148
一住戸	居住部分	居住部分		42.28	59.35
		増築居住部分		17.07	
	バルコニー	バルコニー		3.12	7.33
		増築居住部分		4.21	
					66.58

株式会社同甲建築計画事務所
 野営住宅取り壊し工事(第5工区)
 10号棟平面図
 図面番号 A
 No. 10
 設計 2023年3月
 愛知県建設部建築業公営住宅課

註: 衛生設備機器、電気設備等一式躯体に含む。全撤去。

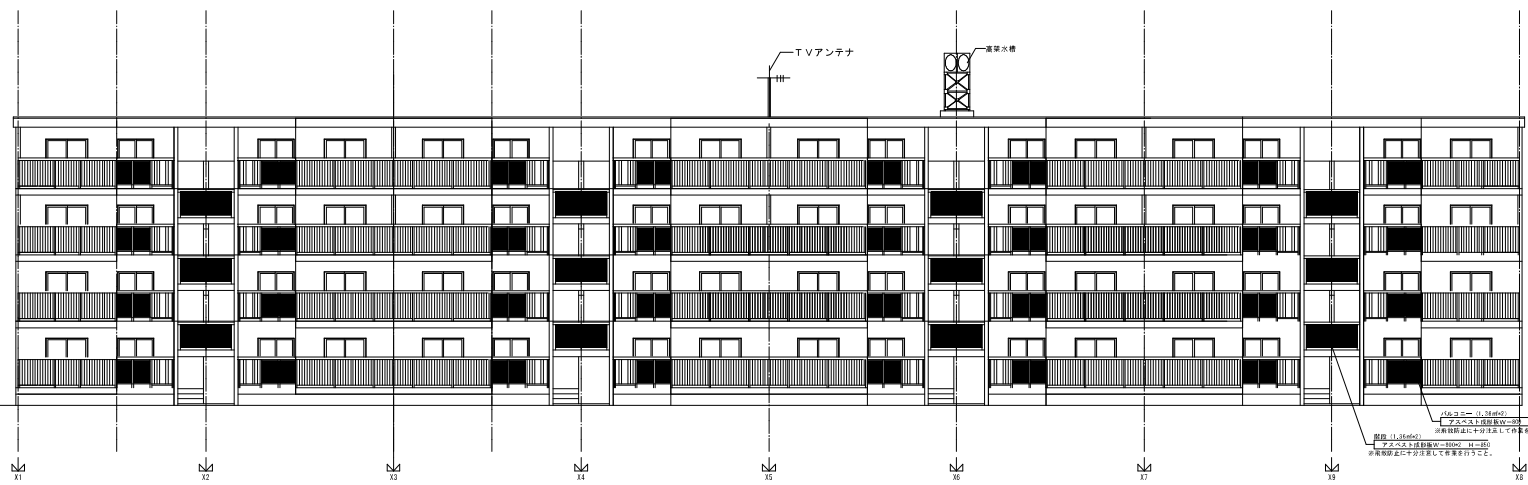


南立平面図

内装仕上表 仮設住戸平面図(20棟)


室名	部位	仕上
台所	床	フローリング
	壁	PC板下地E P 合板(内装ハ3) 一部タイル貼り
	天井	コンクリート打放しの上 右舷吹付け 化粧用断熱材直貼り
和室	床	畳敷き
	壁	合板(内装ハ3)
	天井	コンクリート打放しの上 右舷吹付け 化粧用断熱材直貼り
ホール 洗面更衣室	床	フローリング
	壁	PC板下地E P 合板(内装ハ3)
	天井	PC板下地E P 防水モルタル塗り
玄関	床	PC板下地E P 合板(内装ハ3)
	壁	PC板下地E P 化粧用断熱材直貼り
	天井	PC板下地E P 防水モルタル塗り
便所	床	PC板下地E P 合板(内装ハ3)
	壁	PC板下地E P 化粧用断熱材直貼り
	天井	PC板下地E P 防水モルタル塗り
押入	床	合板(内装ハ3) 一部アスベスト含有ハネル
	壁	合板(内装ハ3)
	天井	PC板下地E P 化粧用断熱材直貼り
浴室	床	防水モルタル塗り
	壁	PC板下地E P
	天井	コンクリート打放しE P塗り

外装仕上


屋根	アスファルトシート防水
外壁	モルタル網布引きアクリルシン
市木	コンクリート打放しE P塗り

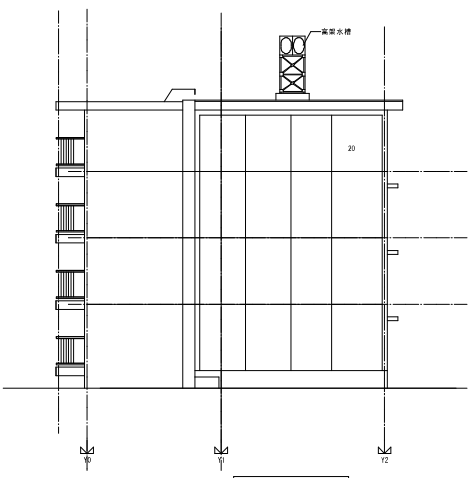

東立平面図

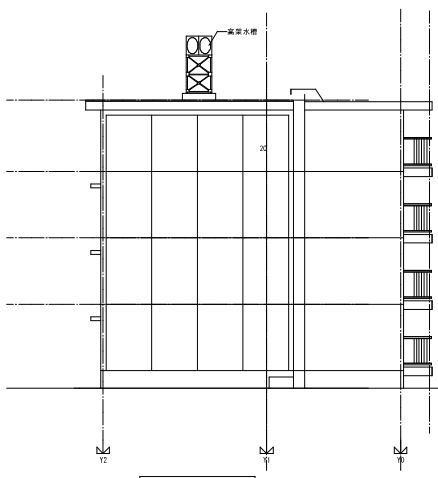


西立平面図

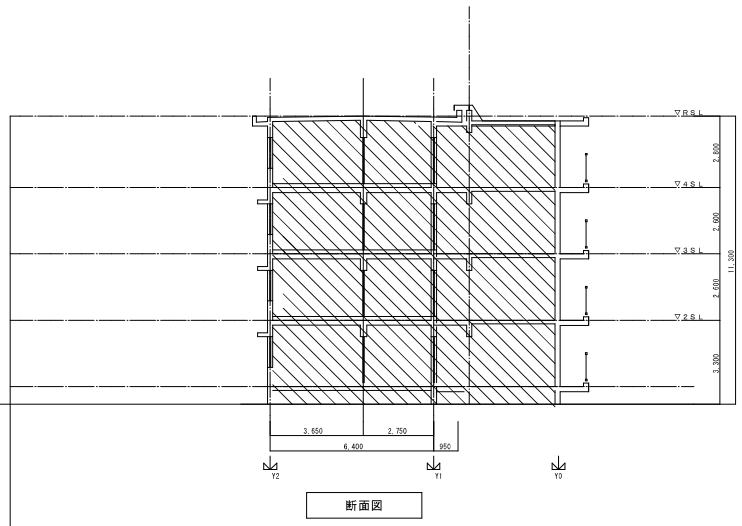

断面図


株式会社岡田建築計画事務所	野営住宅取り壊し工事(第5工区)	図面番号 A
一般建築士登録番号 第5656号	10号棟立面図	No. 11
岡田 隼一	設計	
2023年3月	愛知県建設部建築局公営住宅課	

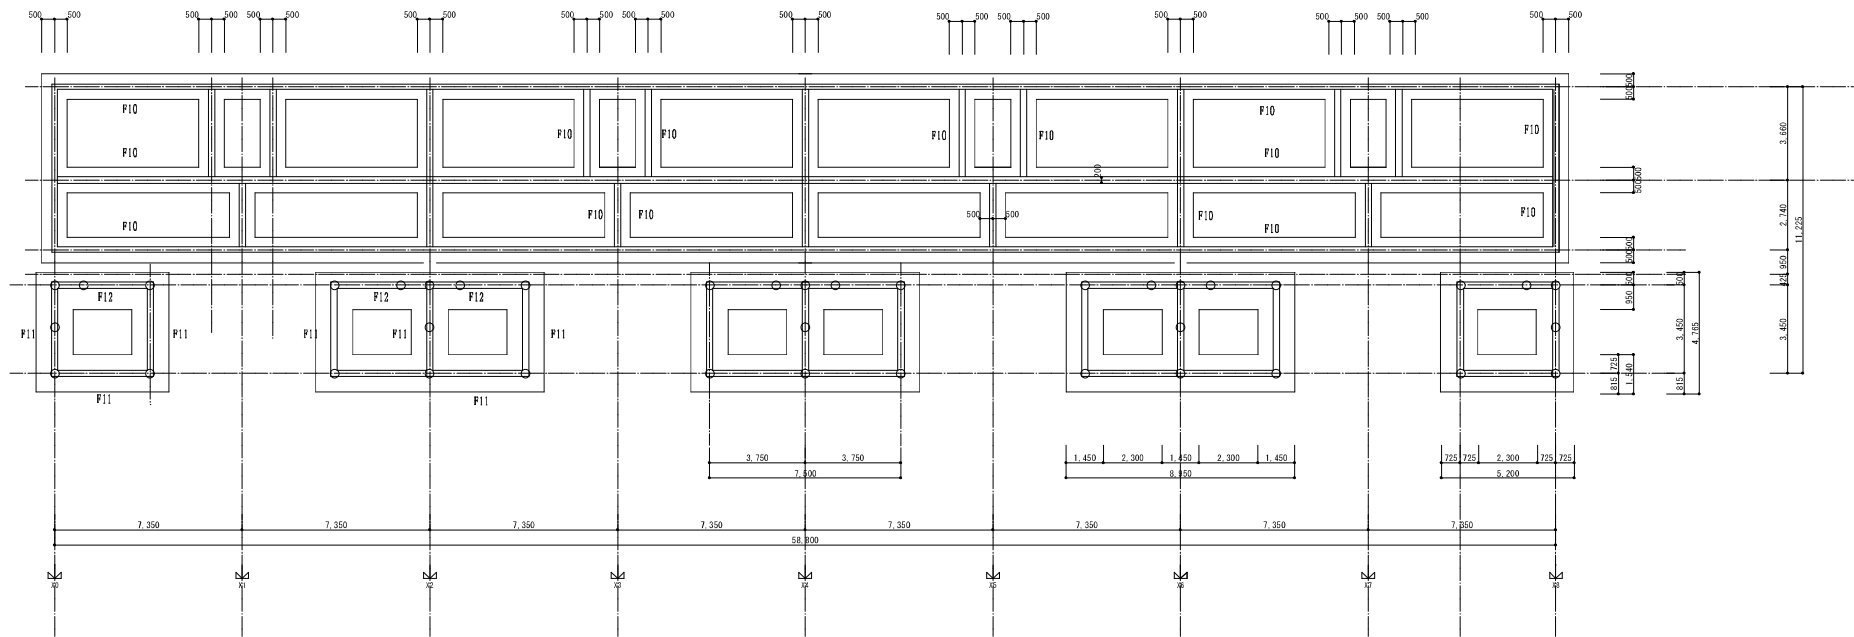


基礎伏図 1/100

※注記


1. 住棟のみGLより下部の基礎は、ワイヤーソー工法による撤去とする（F10は除く）
2. 切断した基礎は切断片（ブロック）のまま撤出し、場外にて小割を行い処分すること
3. 基礎の切断箇所は、1ブロックが2.5m³以下とし、切断面積の合計は56.9m²以上とする
4. 既設杭（コンクリート杭 φ250 L6,000）は残置とする
5. 重機の移動、切断片（ブロック）の積み込み、搬出時には、振動を発生させないように十分注意すること

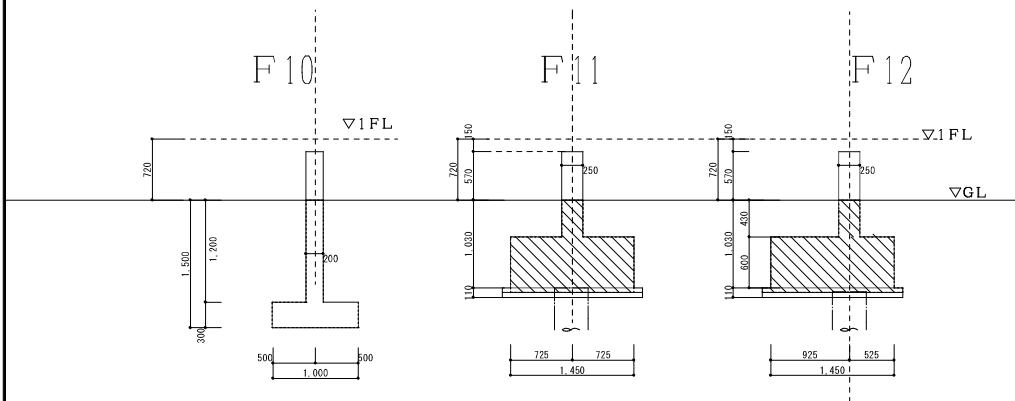


基礎断面図 1/30

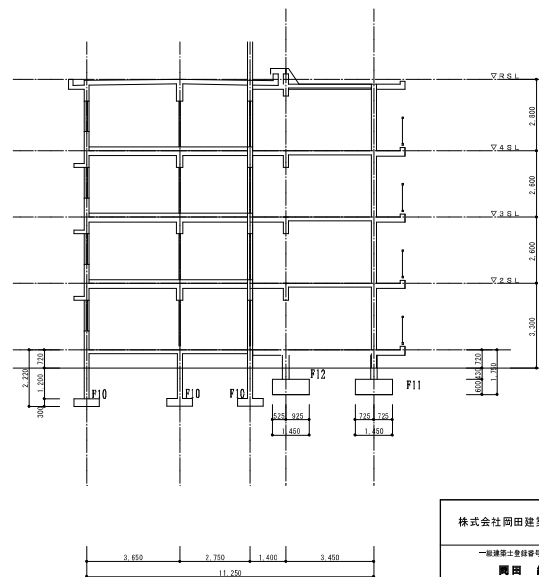


株式会社岡田建築計画事務所	野並住宅取り壊し工事(第5工区)	図面番号 A
一級建築士登録番号 第54355号	10号棟 基礎伏図、基礎断面図 A1	縮尺 A3: 1/200 No. 1 2
岡田 誠一	設計	愛知県建設部建築局公営住宅課
精 製 図	製 図 日 2023年 3月	

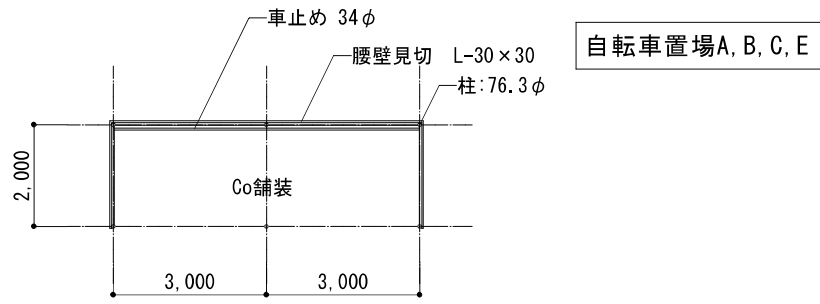


平面図

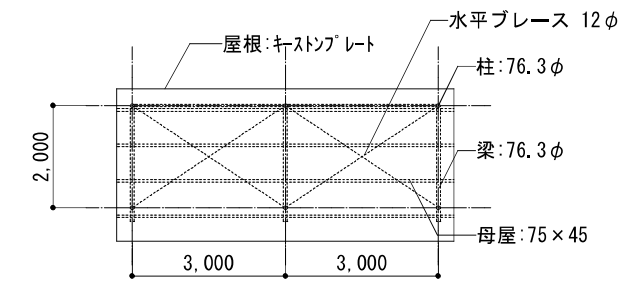


屋根伏図

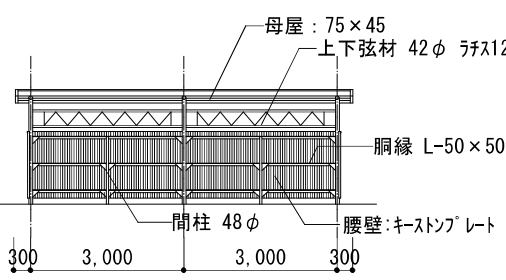

正面図

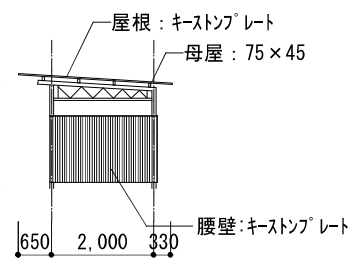


側面図

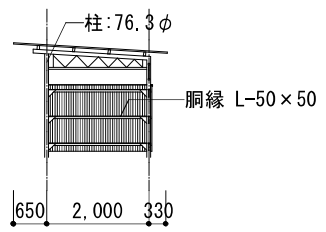


断面図

自転車置場A, B, C, E

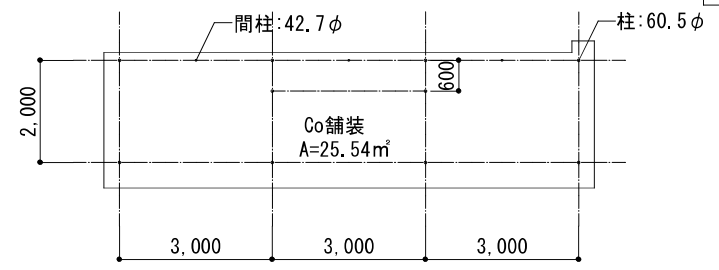




平面図

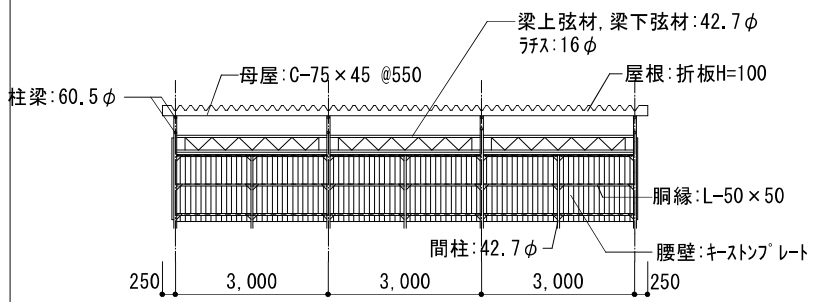

正面図

自転車置場D


株式会社岡田建築計画事務所		野並住宅取り壊し工事(第5工区)		図面番号
一級建築士登録番号 第56559号		取壊し撤去図 自転車置場A, B, C, D, E A1: 1/50 A3: 1/100		No. 13
岡田 健一		設計		
編印	製印	2023.3.8		愛知県建設部建築局公営住宅課

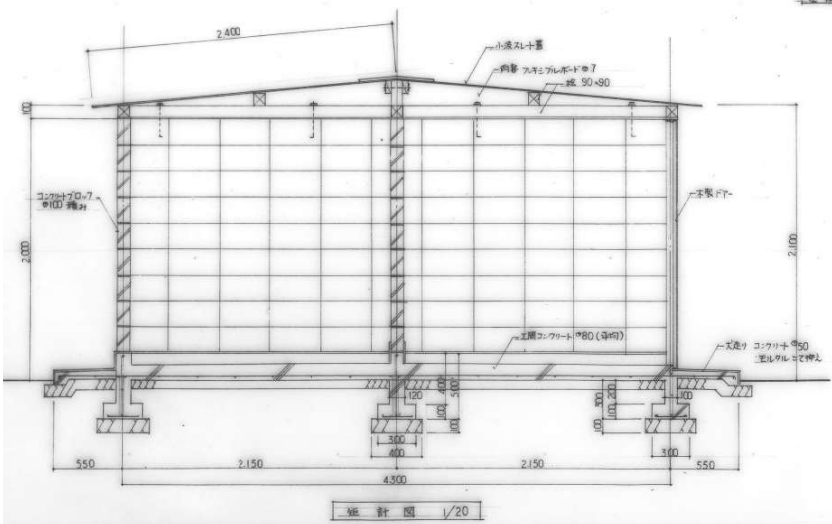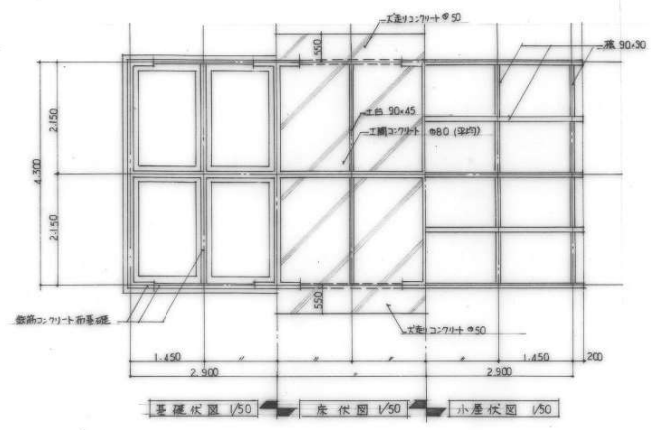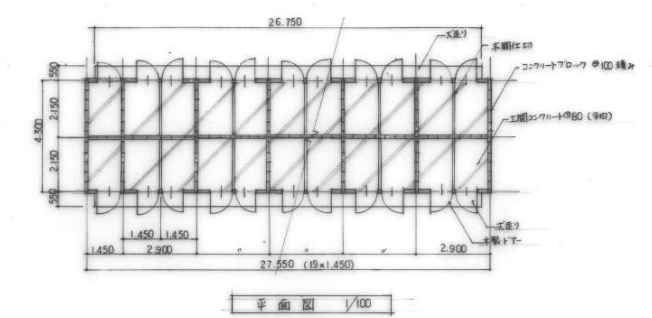


物置建物概要 (全て概算とする)	
基礎	鉄筋コンクリート基礎
構造	コンクリートブロック造 窓枠φ100
屋根	小梁スリト蓋 (7x7' 寸含有成型板)
外壁	コンクリートブロックφ100
建具	木製ドア
土間	コンクリートφ80 (浮揚)
式底リ	コンクリートφ50 至ルカドまで伸入
開口部	45x45φ450 (中) ベンチφ5 (両側), CBφ100種

面積表 (m ²)		
88坪分	27.55 x 4.30	118.465

株式会社岡田建築計画事務所	野田住宅取り壊し工事(第5工区)	図面番号
一級建築士登録番号 第59559号	取壊し撤去図 物置 F・G	No. 1-4
岡田 健一	縮尺 A1: 1/20 A3: 1/40	
設計	2018年3月	愛知県建設部建築局公営住宅課

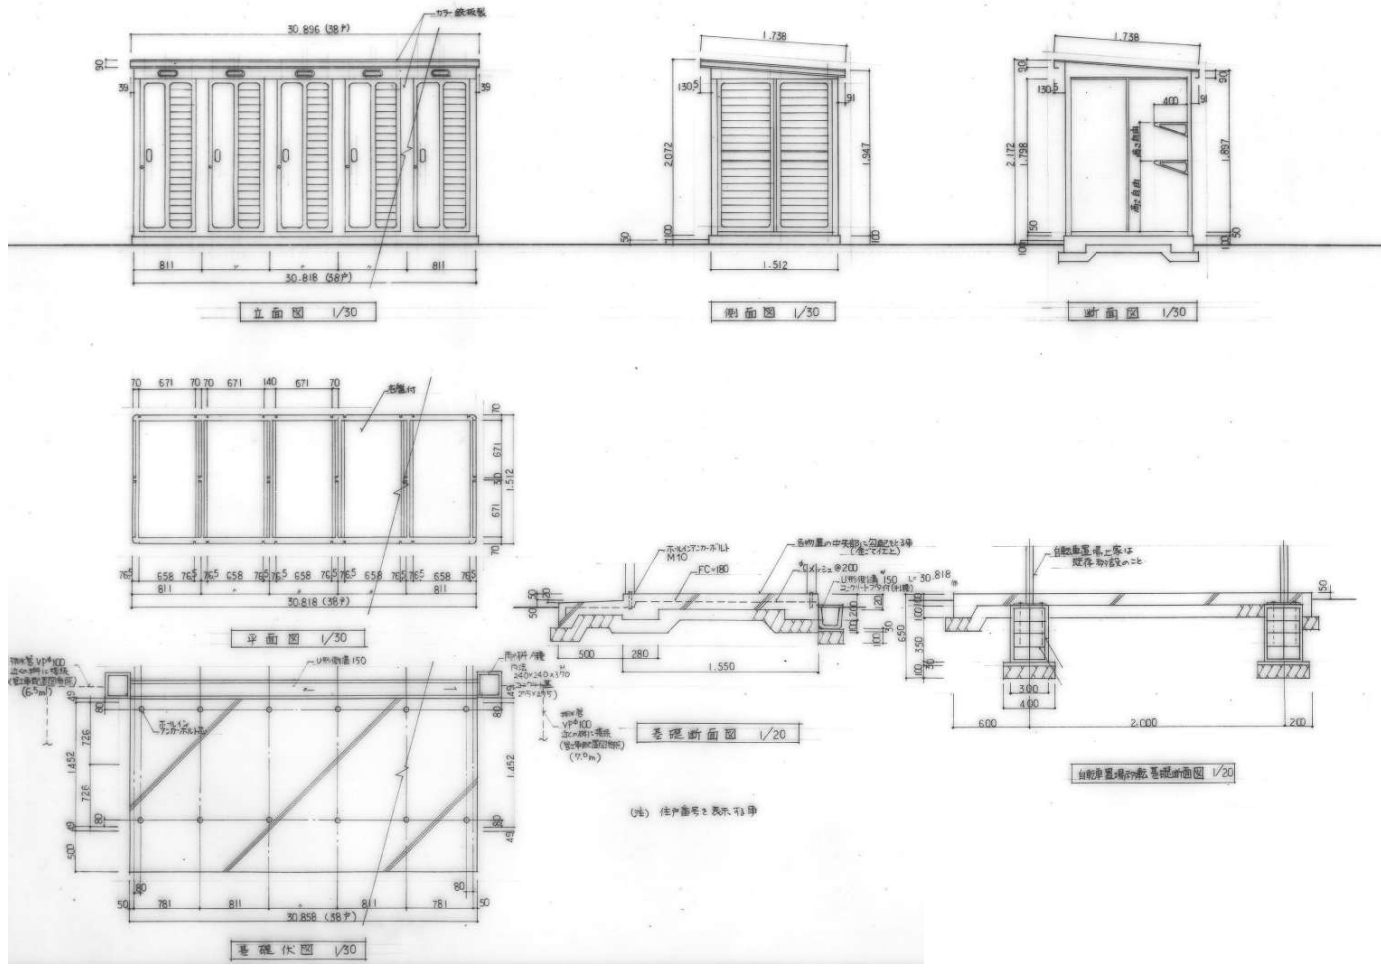

株式会社岡田建築計画事務所		野市住宅取り壊し工事(第5工区)		図面番号
一級建築士登録番号 第65555号		取壊し撤去図 物置H		15
岡田 健一		縮尺 A1: 1/20 A3: 1/40		No.
機	製	設	愛知県建設部建築局 公営住宅課	
図	図	計	2023.3	

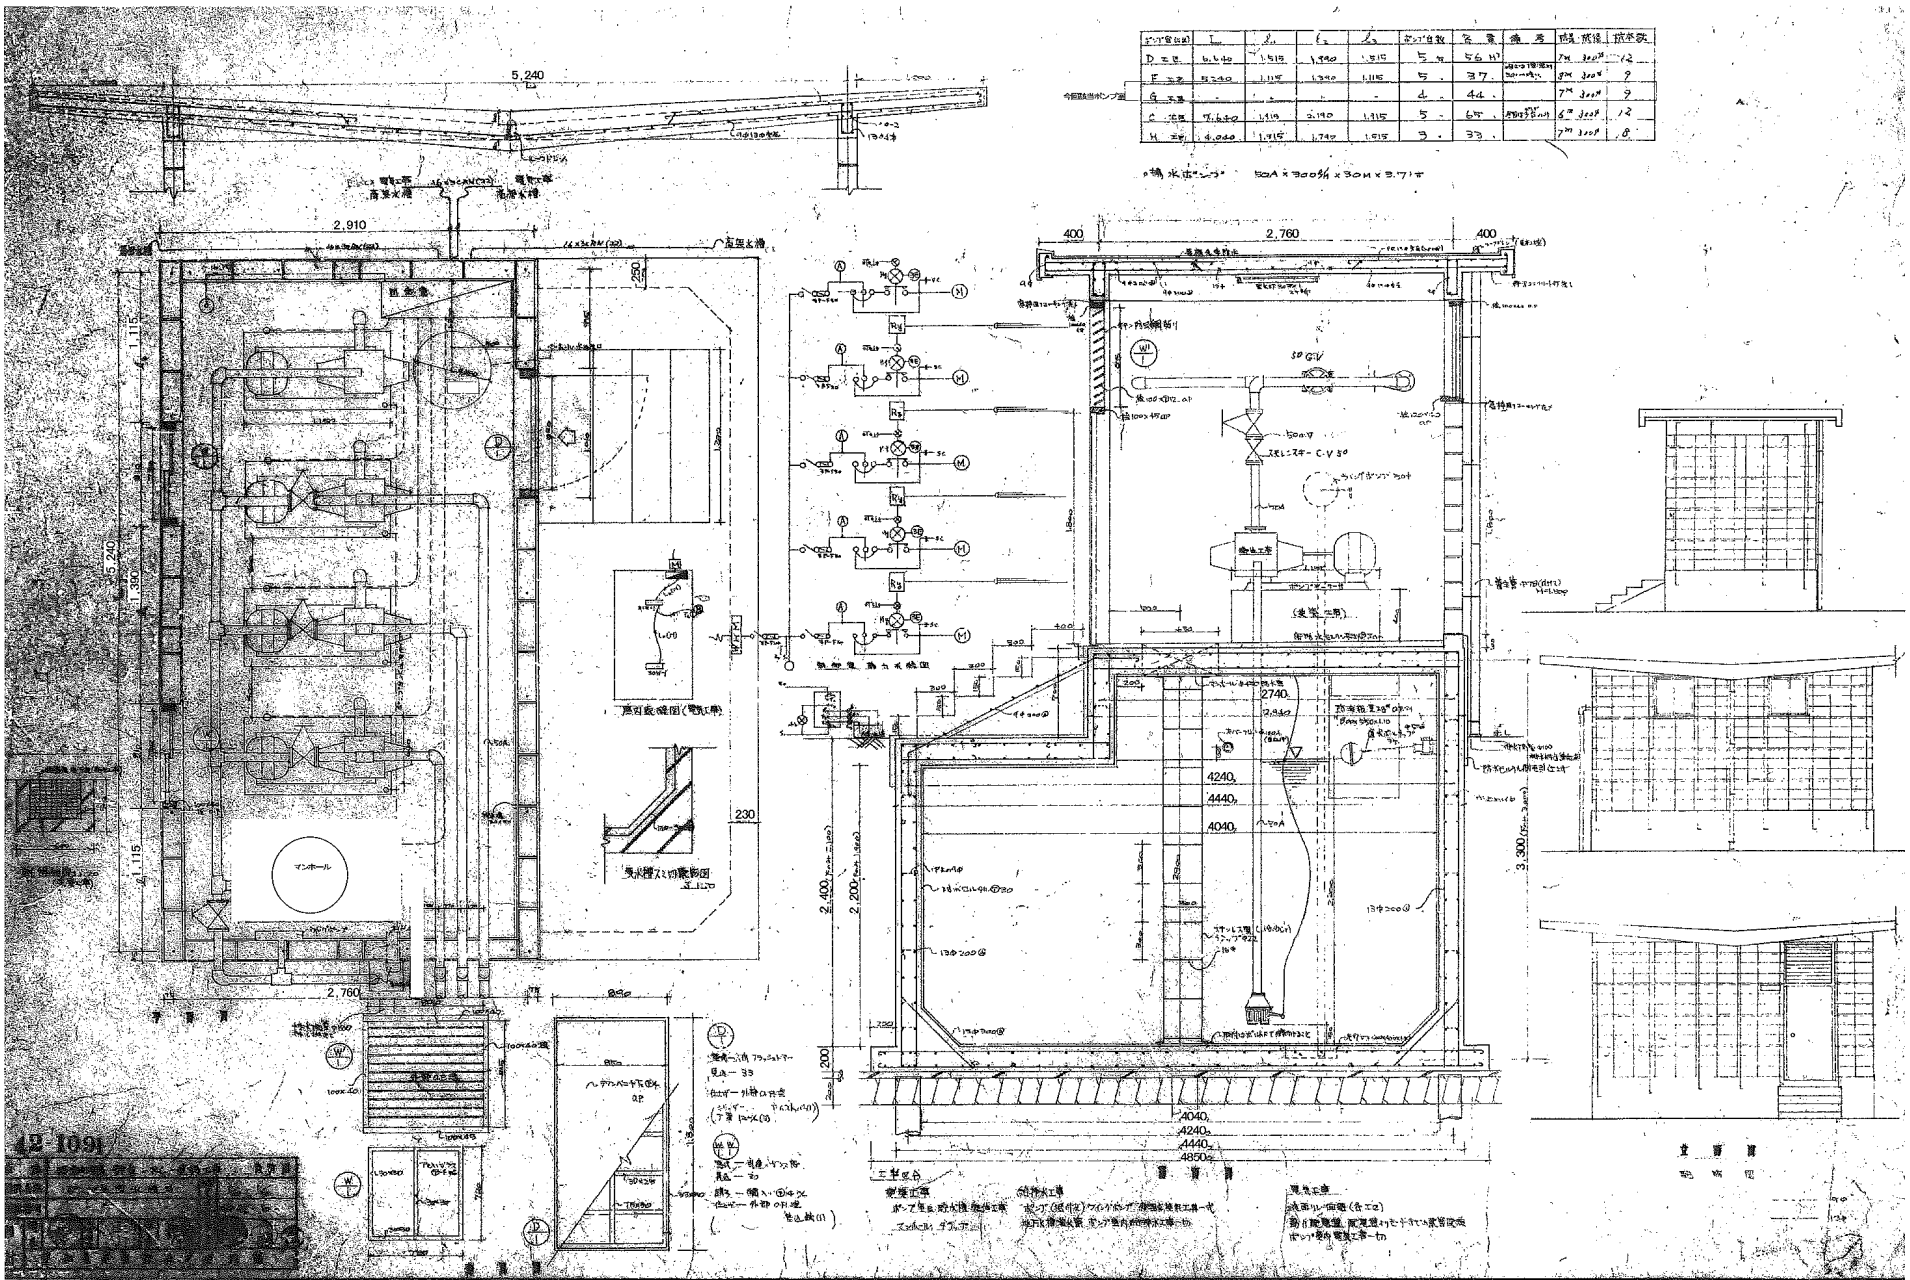


区画番号	区画名	延床面積	容積率	高さ	用途	構造	基礎	地盤
D-1	住居	1,510	1,740	5	住居	RC	基礎	12
E-1	住居	1,115	1,340	5	住居	RC	基礎	9
F-1	住居	1,115	1,340	5	住居	RC	基礎	9
G-1	住居	1,115	1,340	5	住居	RC	基礎	9
H-1	住居	1,115	1,340	5	住居	RC	基礎	9

給水圧力 30m x 300kg x 30m x 3.7m

42-1001	野並住宅取壊し工事(第6工区)
---------	-----------------


株式会社岡田建築計画事務所	野並住宅取壊し工事(第6工区)	図面番号
一級建築士登録番号 第55554号	取壊し撤去図 ポンプ室	縮尺 A1:1/70 A3:1/40
岡田 結一	設計	No. 1 G
昭和39年	愛知県建設部建築局公営住宅課	

案内板

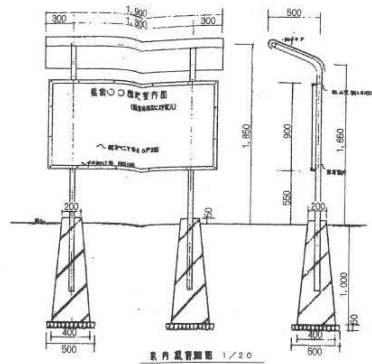


案内板設置図 1/20

ベンチ

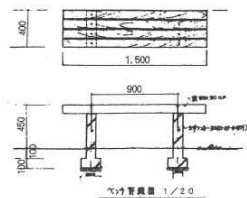


ベンチ設置図 1/20

ジャングルジム

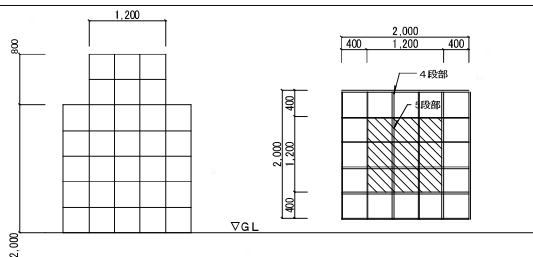


ジャングルジム設置図 1/20


鉄棒

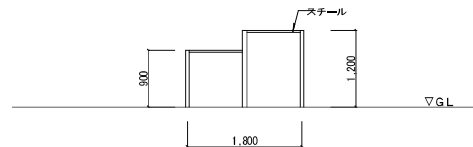

滑り台

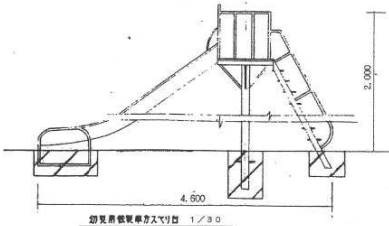


滑り台設置図 1/30

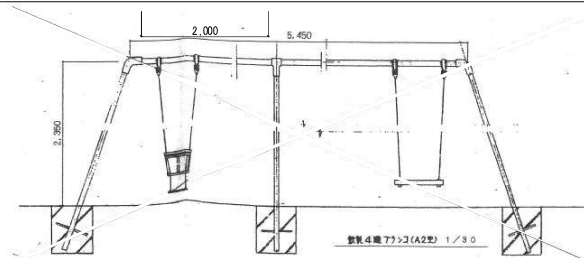


鉄製4面73x73(A2型)設置図 1/30


株式会社岡田建築計画事務所	野並住宅取り壊し工事(第5工区)	図面番号 17
一級建築士登録番号 第59559号 岡田 健一	給尺 取壊し撤去図 遊具・ベンチ A1: 1/40 A3: 1/80	No.
縮 図 1:1	設 計 2022.03	愛知県建設部建築局公営住宅課

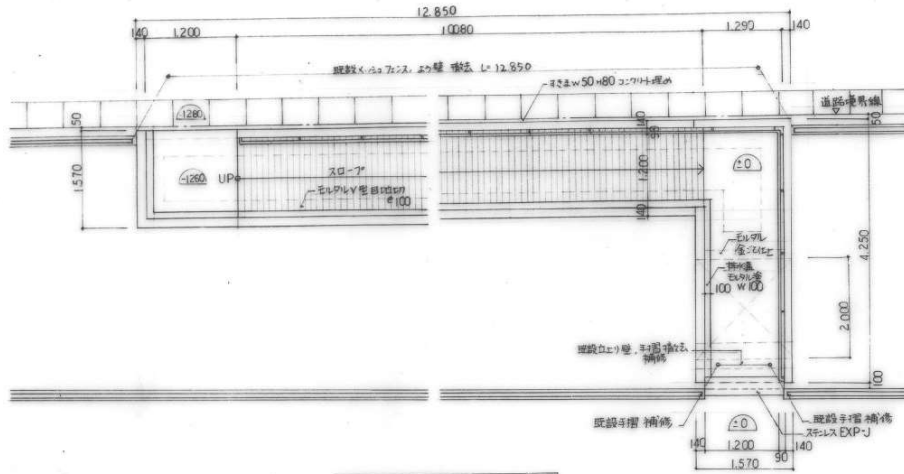

スロープ平面詳細図 1/50

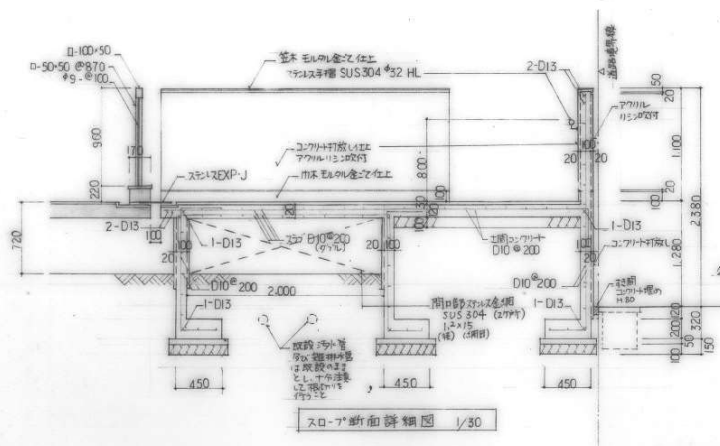

スロープ断面詳細図 1/30

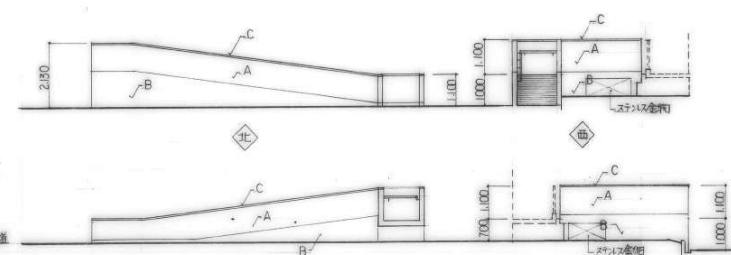






スロープ立面図 1/100

(凡例)

- A: アクリル樹脂コーティング
- B: コンクリート打放し仕上げ
- C: ステンレスメッシュ
- D: CB100止継ぎ

コンクリート: 普通コンクリート FC+180
 鉄筋: SD 295A

株式会社岡田建築計画事務所	野市住宅取り壊し工事(第5工区)	図面番号
一級建築士登録番号 第65455号	取壊し撤去図 スロープ	18
岡田 健一	縮尺 A1: 1/50 A3: 1/100	No.
設計	2022.3.8	愛知県建設部建築局公営住宅課

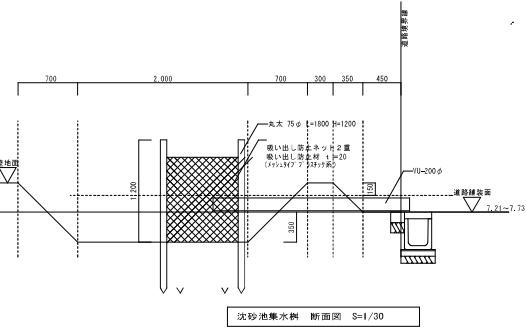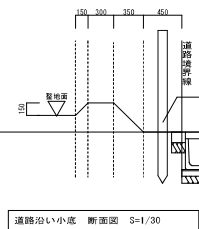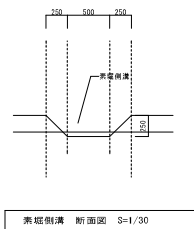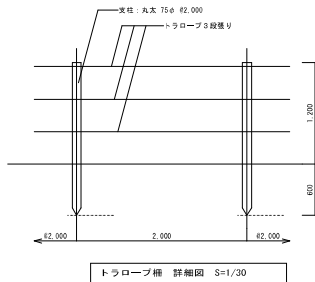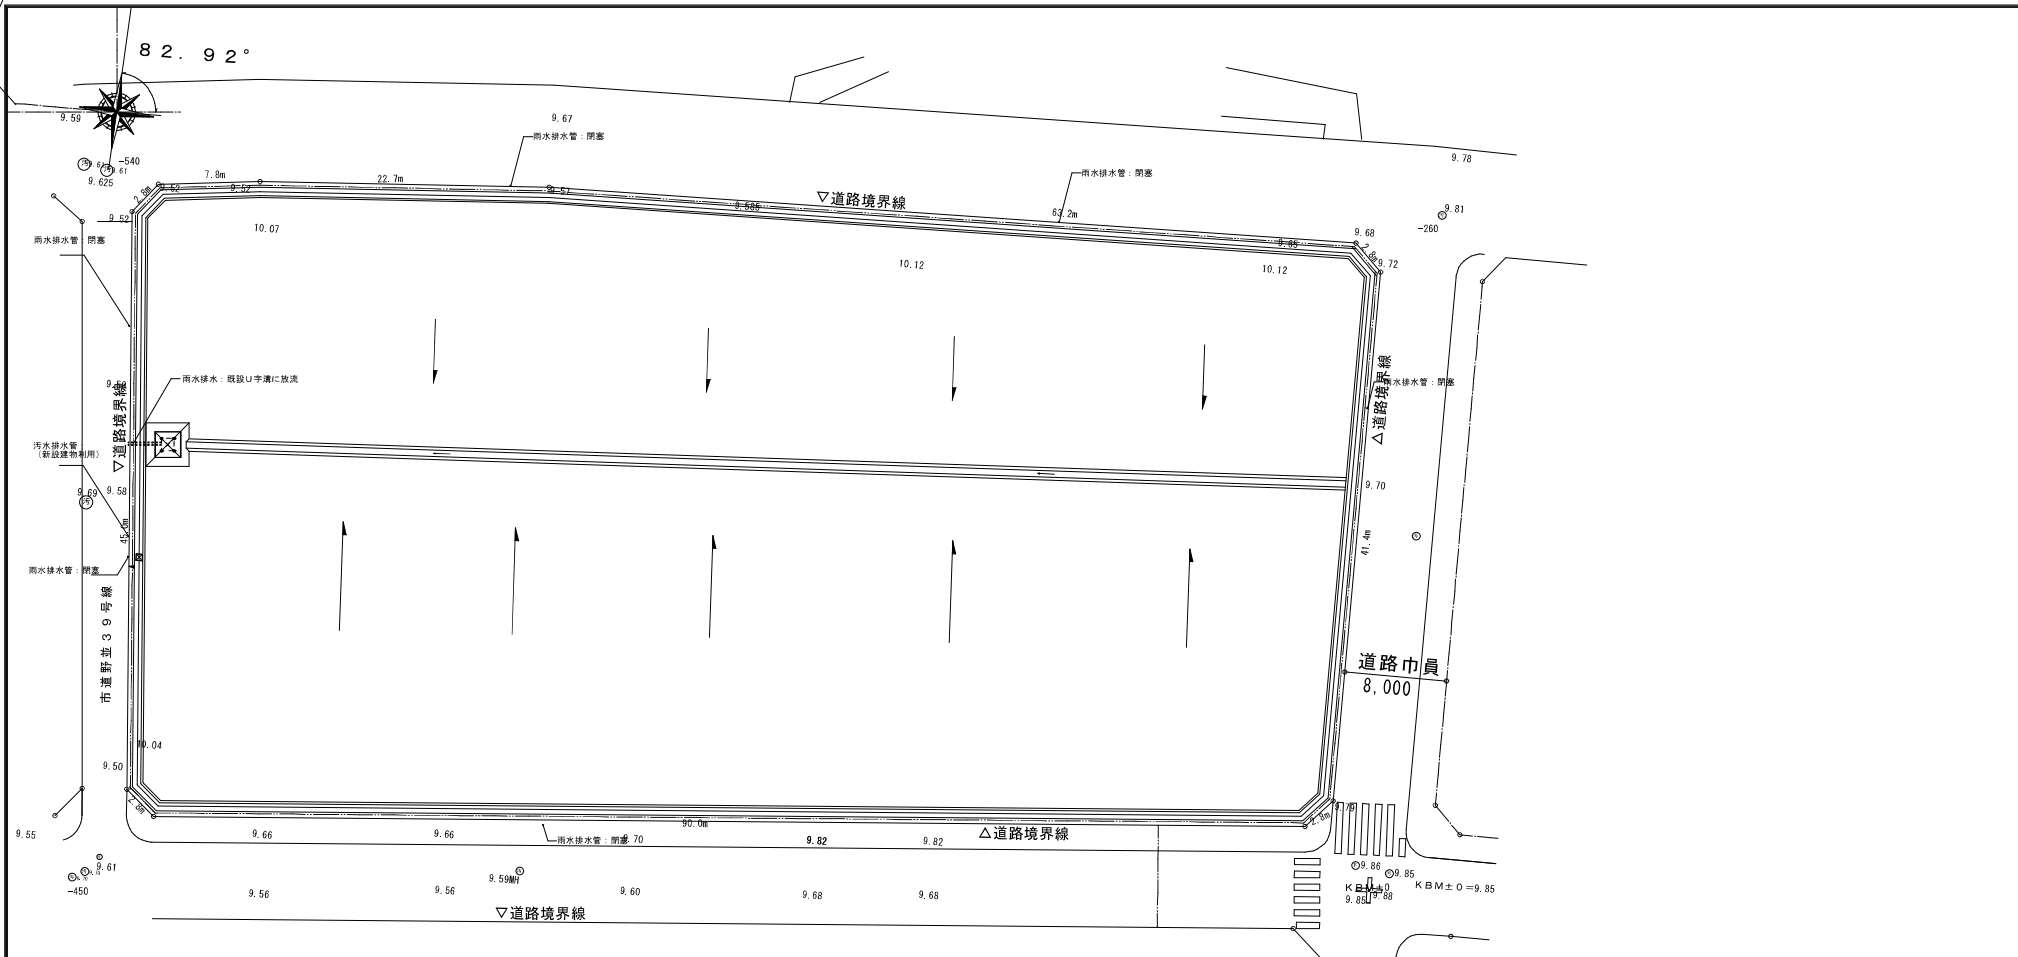

凡例
 トラロープ構
 281,30m

トラロープ構範囲を示す。
 ※敷地境界線は泥水が流ししないように、法面+素掘り溝(φ500程度)とする。
 ※整地後、敷地レベルを調整し、竣工図に記載すること。
 ※沈砂池はキタで置くこと。

株式会社岡田建築計画事務所		野並住宅取り壊し工事(第5工区)		図面番号
一級建築士登録番号 第56559号		岡田 健一		取壊し後整地平面図
A1: 1/200		A3: 1/200		No. 19
設計		愛知県建設部建築局公営住宅課		