



# 平針住宅給排水工事（第11工区）

## 第1回 設計変更図

番号	図面名称	縮尺
M00	表紙・図面目録	
M01	平面図（ピット、1階）（変更前）	1/100
M02	平面図（ピット、1階）（変更後）	1/100



愛知県建築局公共建築部公営住宅課

課長	主幹	課長補佐	主任	担当

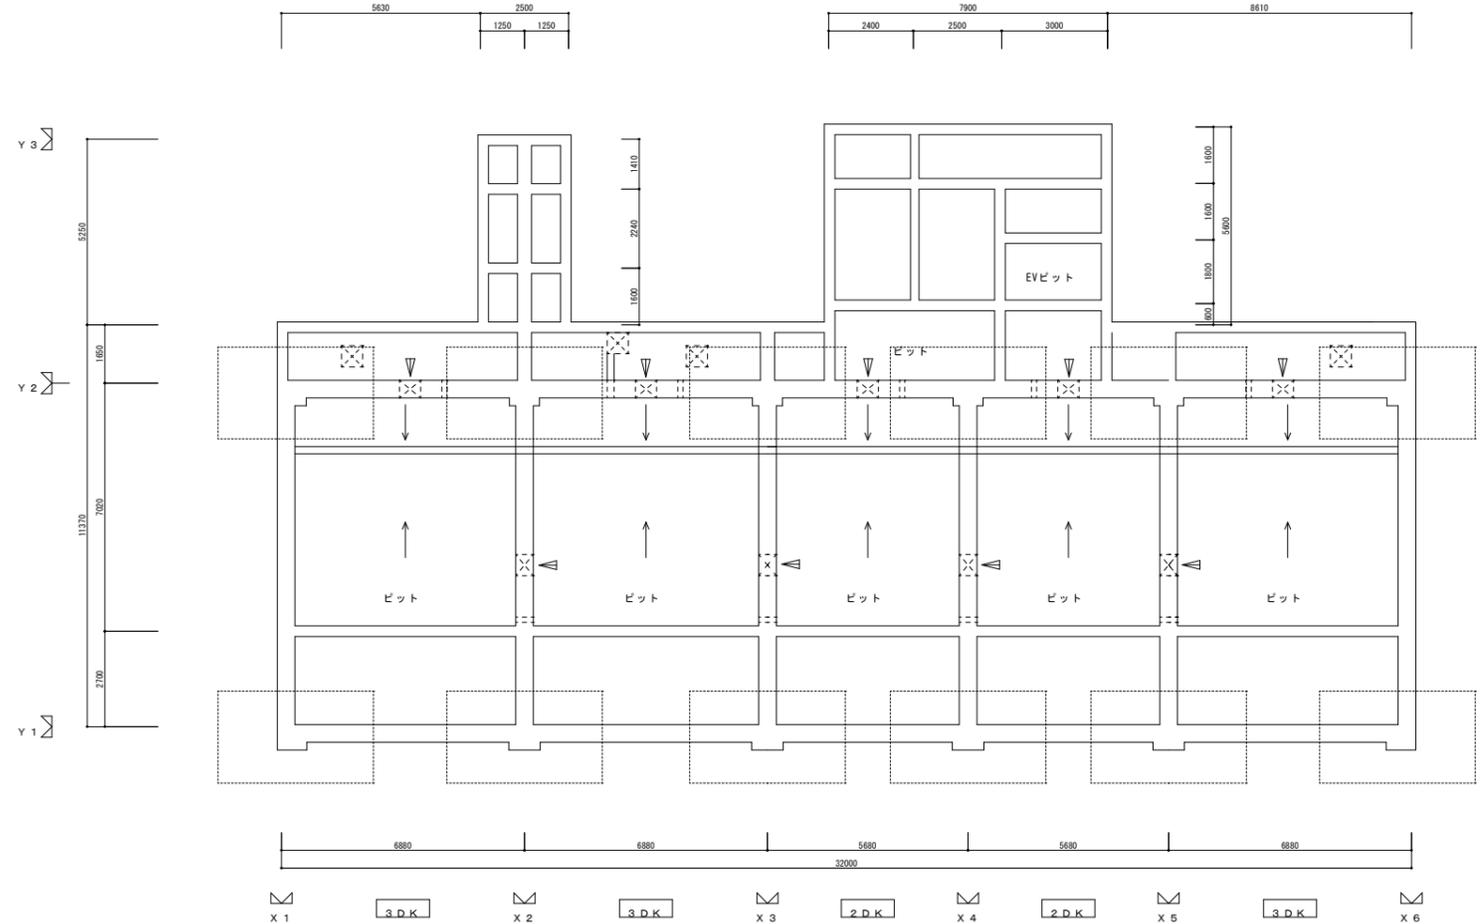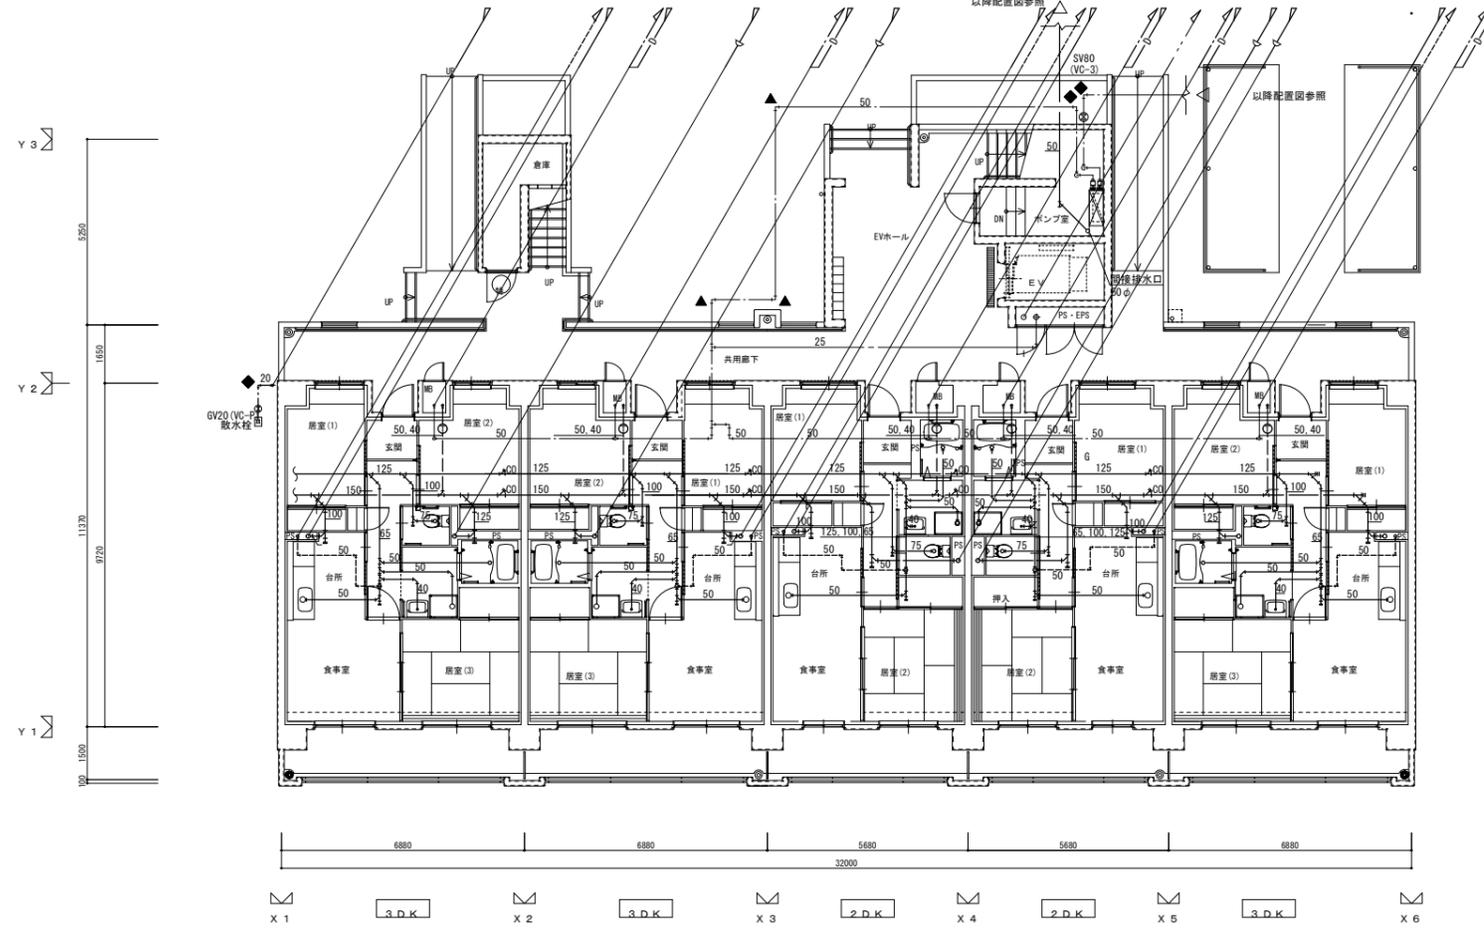

変更前

株式会社 本田建築設計事務所		平針住宅給排水工事 (第11工区)		図面番号
一級建築士 登録第73615号 代表取締役 本田 伸太郎		平面図 (ピット, 1階)		縮尺 A1: 1/100 A3: 1/200 No. M01
核 図	製 図	設 計	愛知県建築局公共建築部公営住宅課	
		平成 年 月		

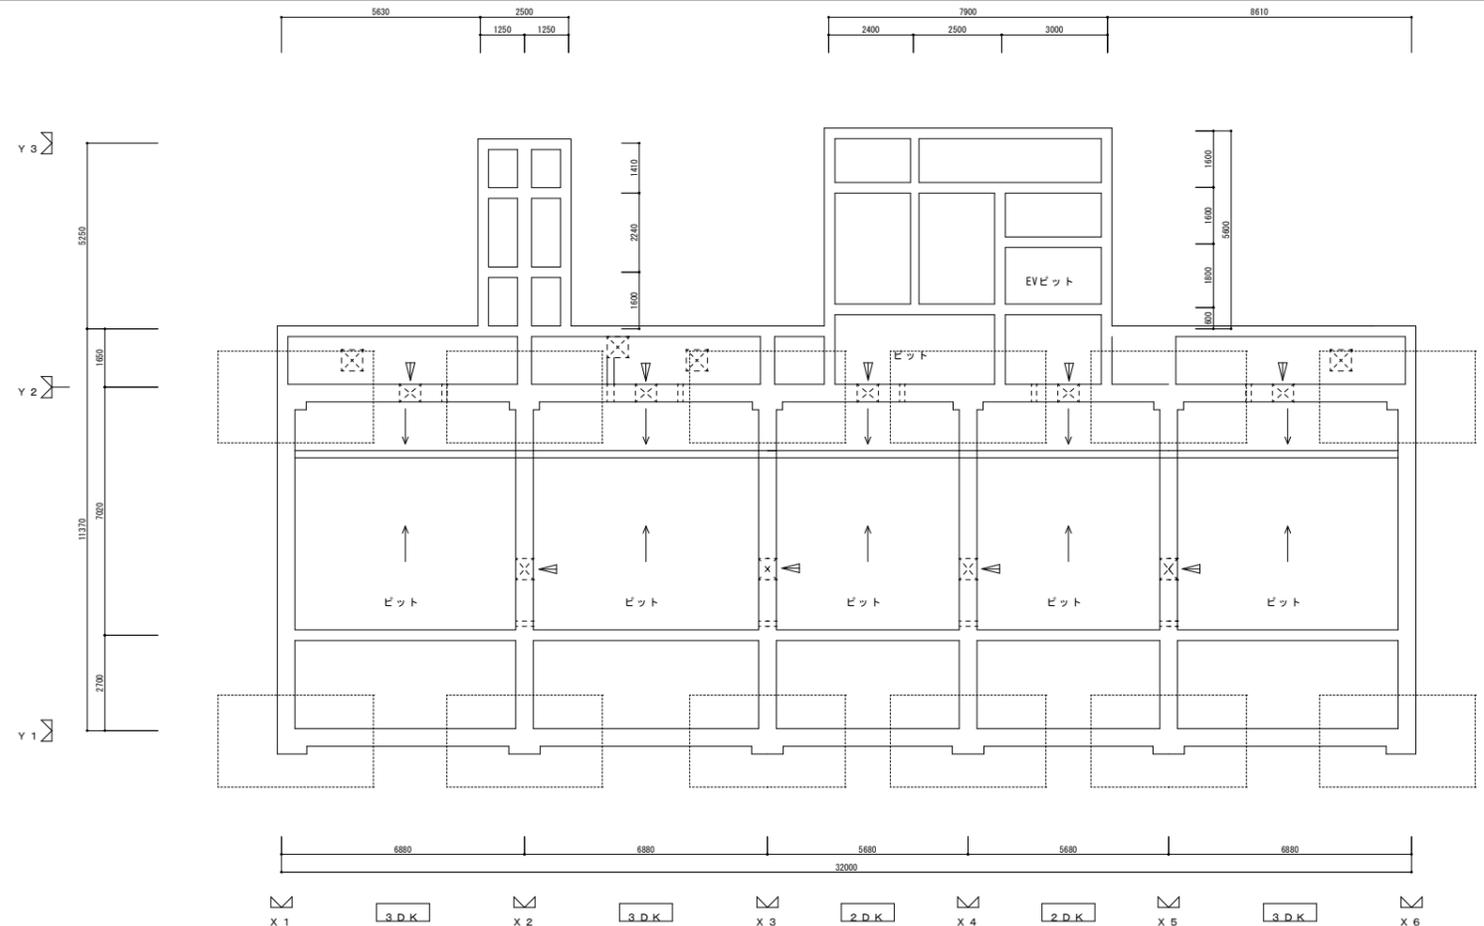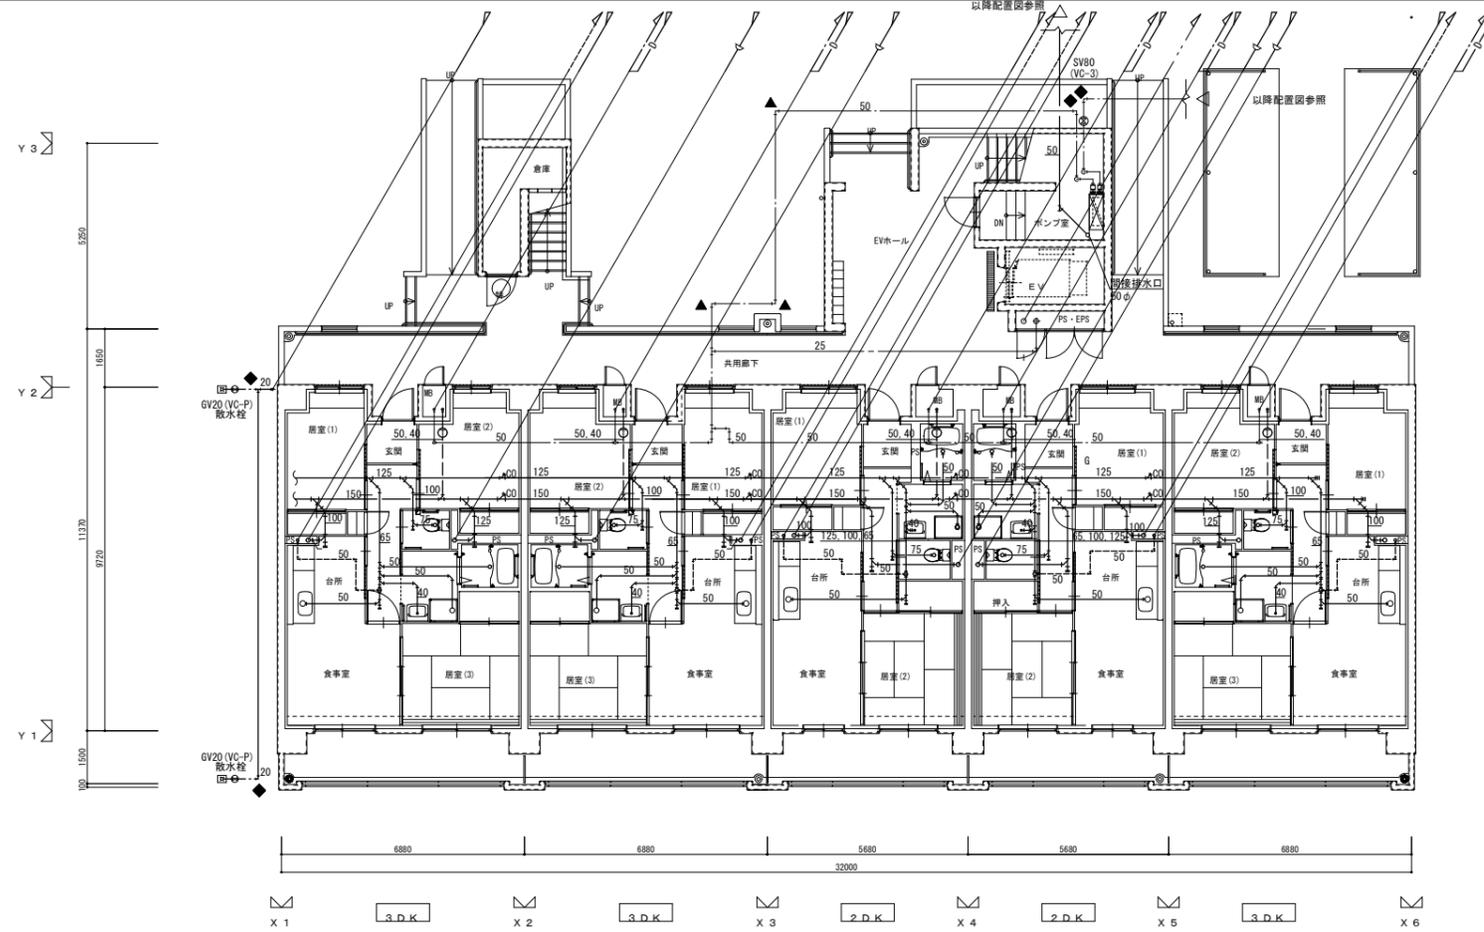

変更後

株式会社 本田建築設計事務所		平針住宅給排水工事 (第11工区)		図面番号	
一級建築士 登録第73615号 代表取締役 本田 伸太郎		平面図 (ピット, 1階)		縮尺 A1: 1/100 A3: 1/200	
核 図	製 図	設 計	年 月	愛知県建築局公共建築部公営住宅課	