



県営鳴海団地配置図

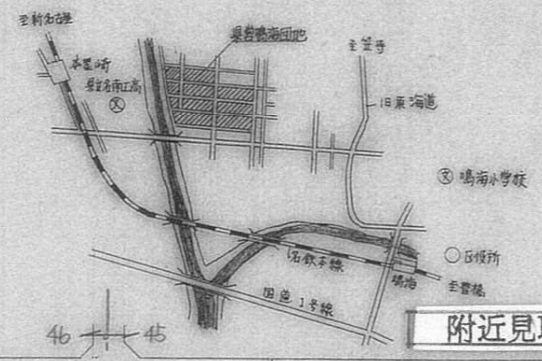

附近見取図

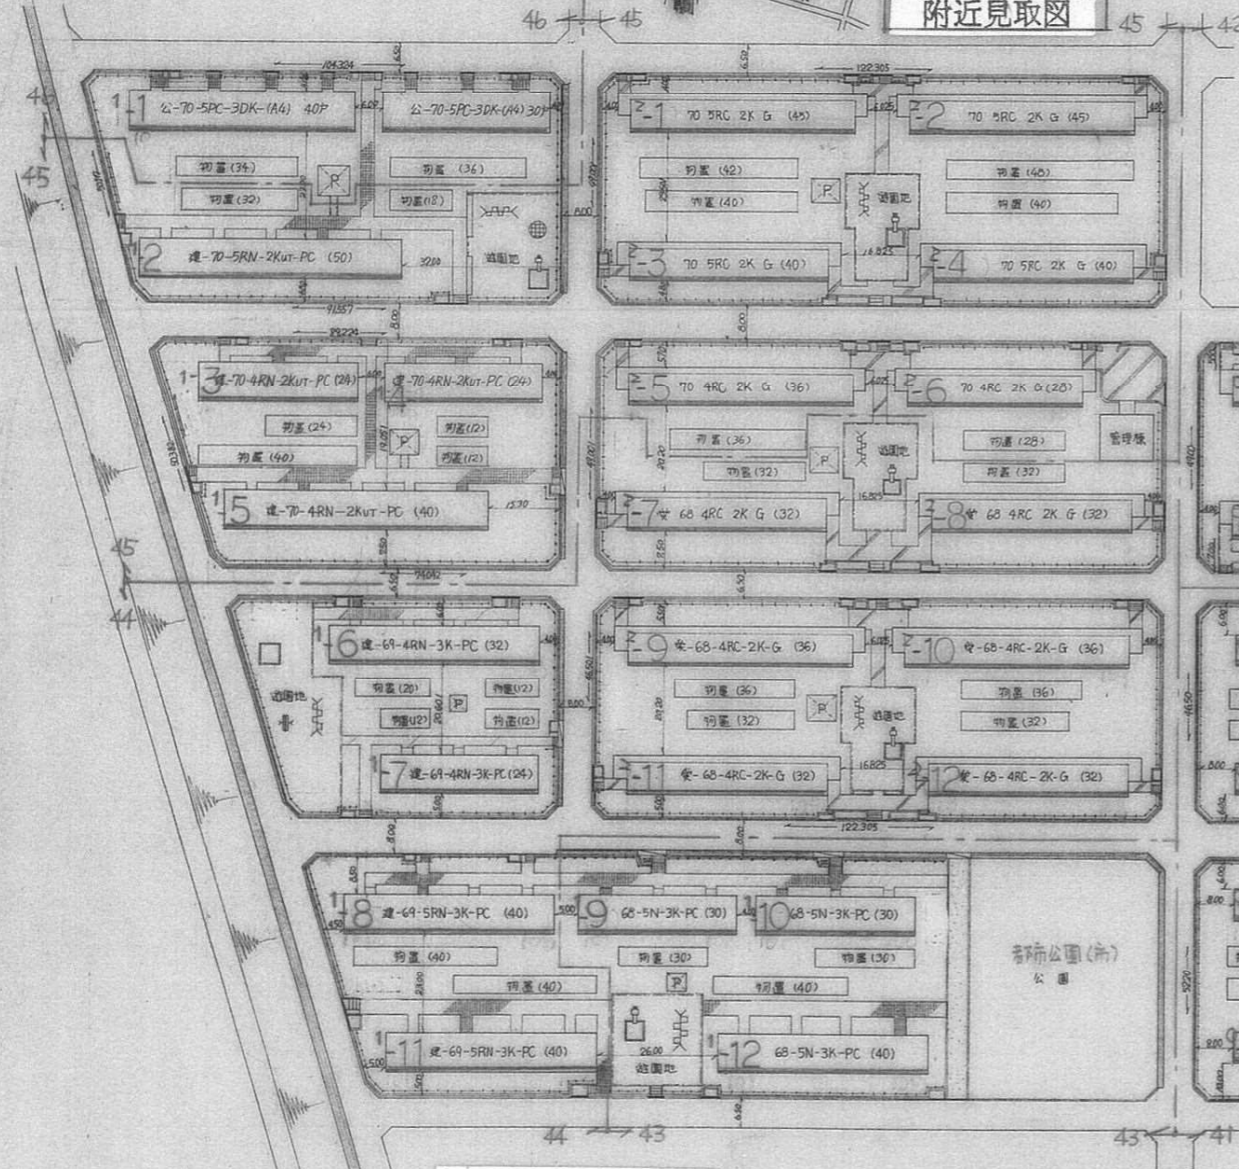


配置図


名称	鳴海完成団地	設計図
図面名称	配置図	縮尺 1/800 1/200 1/100
図面番号		明細 47-4
設計		
計	愛知県建設部住宅建設課	

□ 玄関  
○ 浄化槽

種別	型式	年度						合計
		41年度	42年度	43年度	44年度	45年度	46年度	
1	4N-3K-1	1	24					
	4S-3K-1	1	24					
	4N-2DK-1	1	32					
	4S-2DK-1	1	32					
	小計		112					112
2	5N-2K-2	2	64	4	144			4
	4N-2K-2	2	64			6	200	2
	4S-2K-2	2	64					64
小計		120	144			200	234	706
1	5N-2K <sub>1</sub> PC(20/21)			3	100			1
	4N-2K <sub>1</sub> PC(20/21)					2	80	3
	5PC-3DK(A4K*)					2	56	
	小計			100	136	136	70	444
合計		240	144	100	336	372	70	1,262

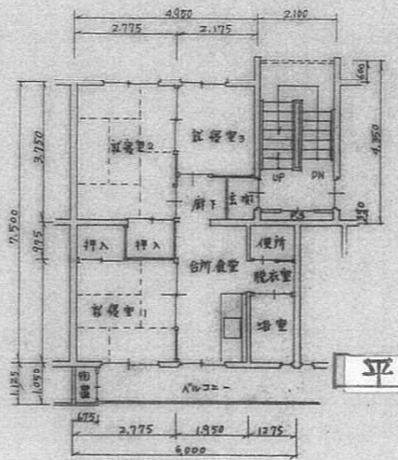

平面図

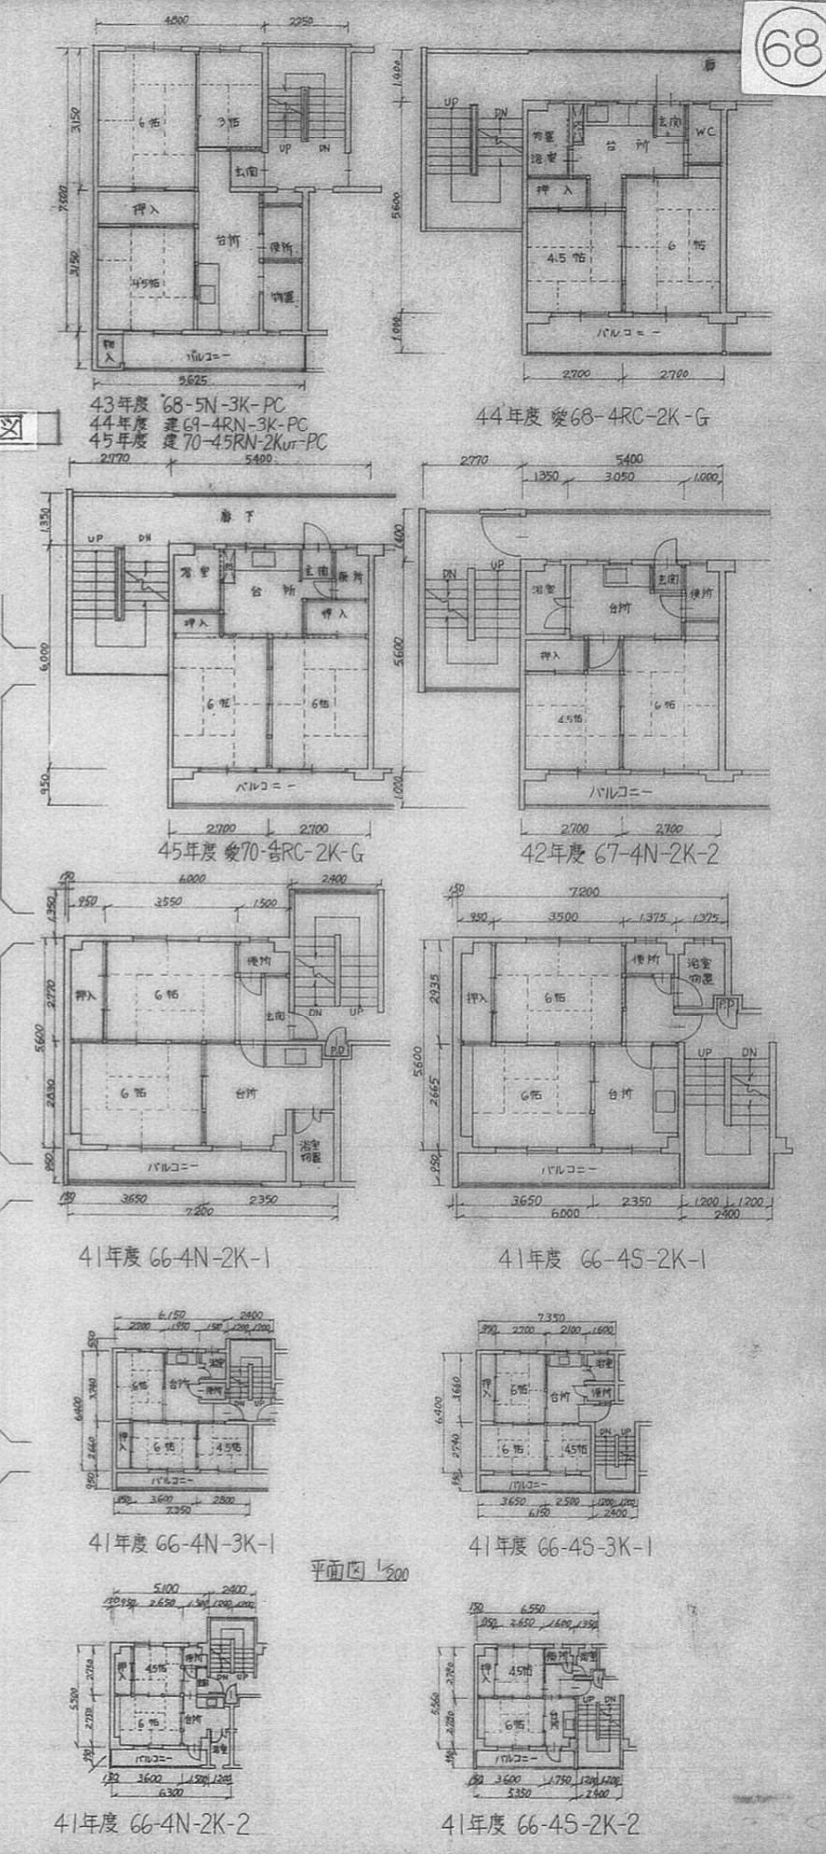

22