


縮尺 1/1,000

凡例			
	水道メータ		県営大森向住宅
	仕切弁		事業用地
	給水管		
	水栓(立水栓共)		

2 現況汚水排水設備処理施設



縮尺 1/1,000

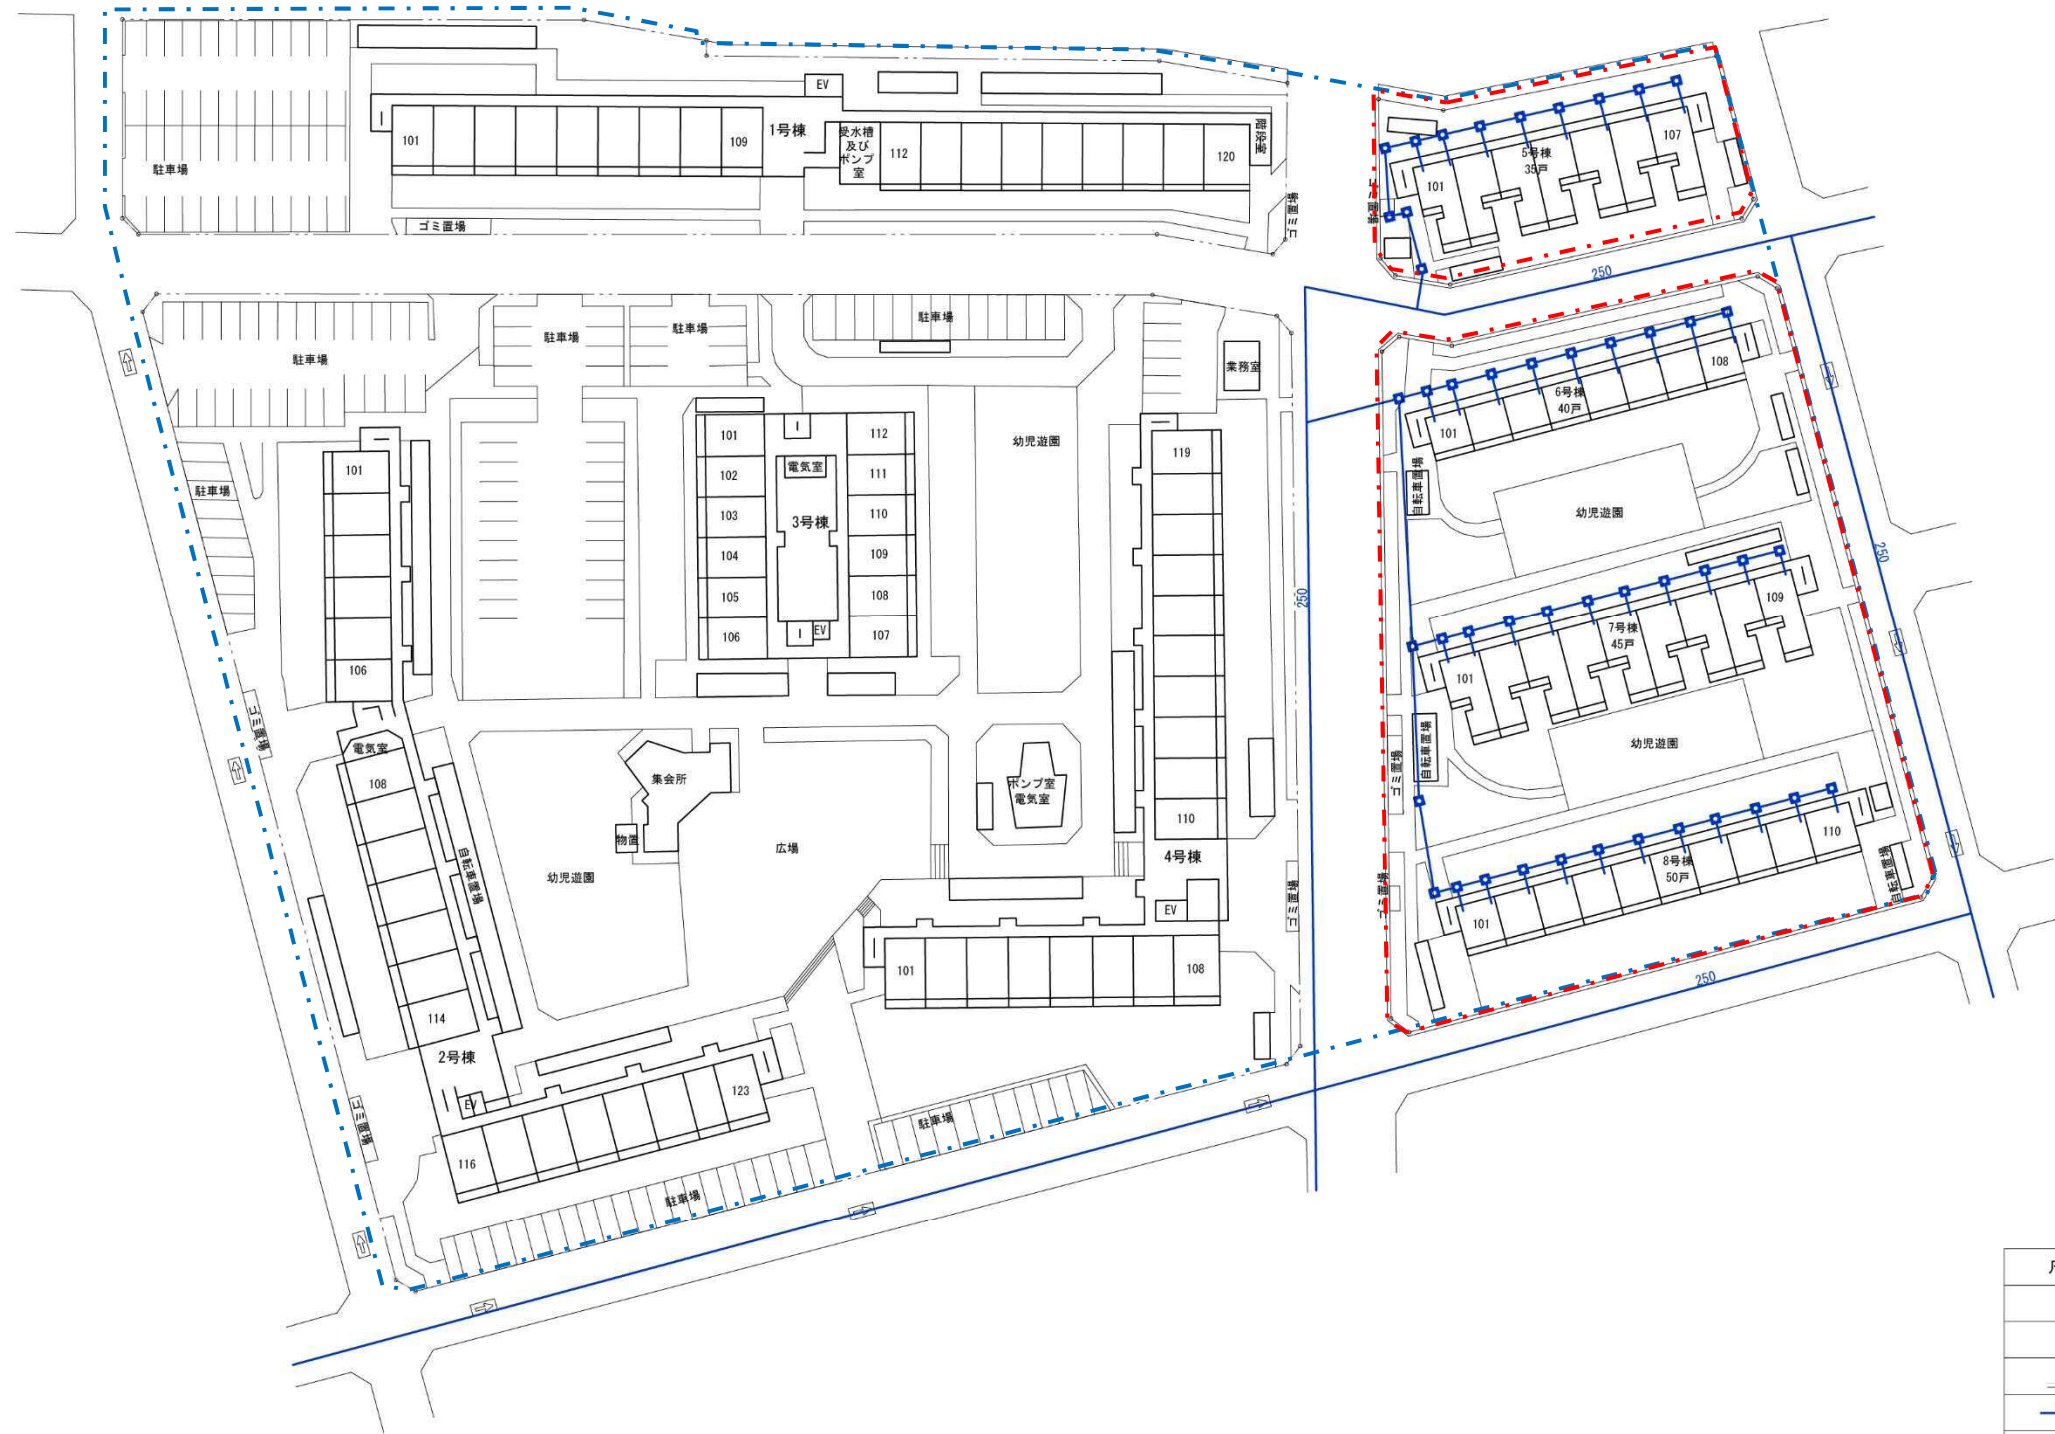


凡例	
	汚水樹
	雑排水樹(コンクリート樹)
	側溝
	汚水・雑排水配管
	県営大森向住宅
	事業用地

3 現況雨水排水処理施設




縮尺 1/1,000

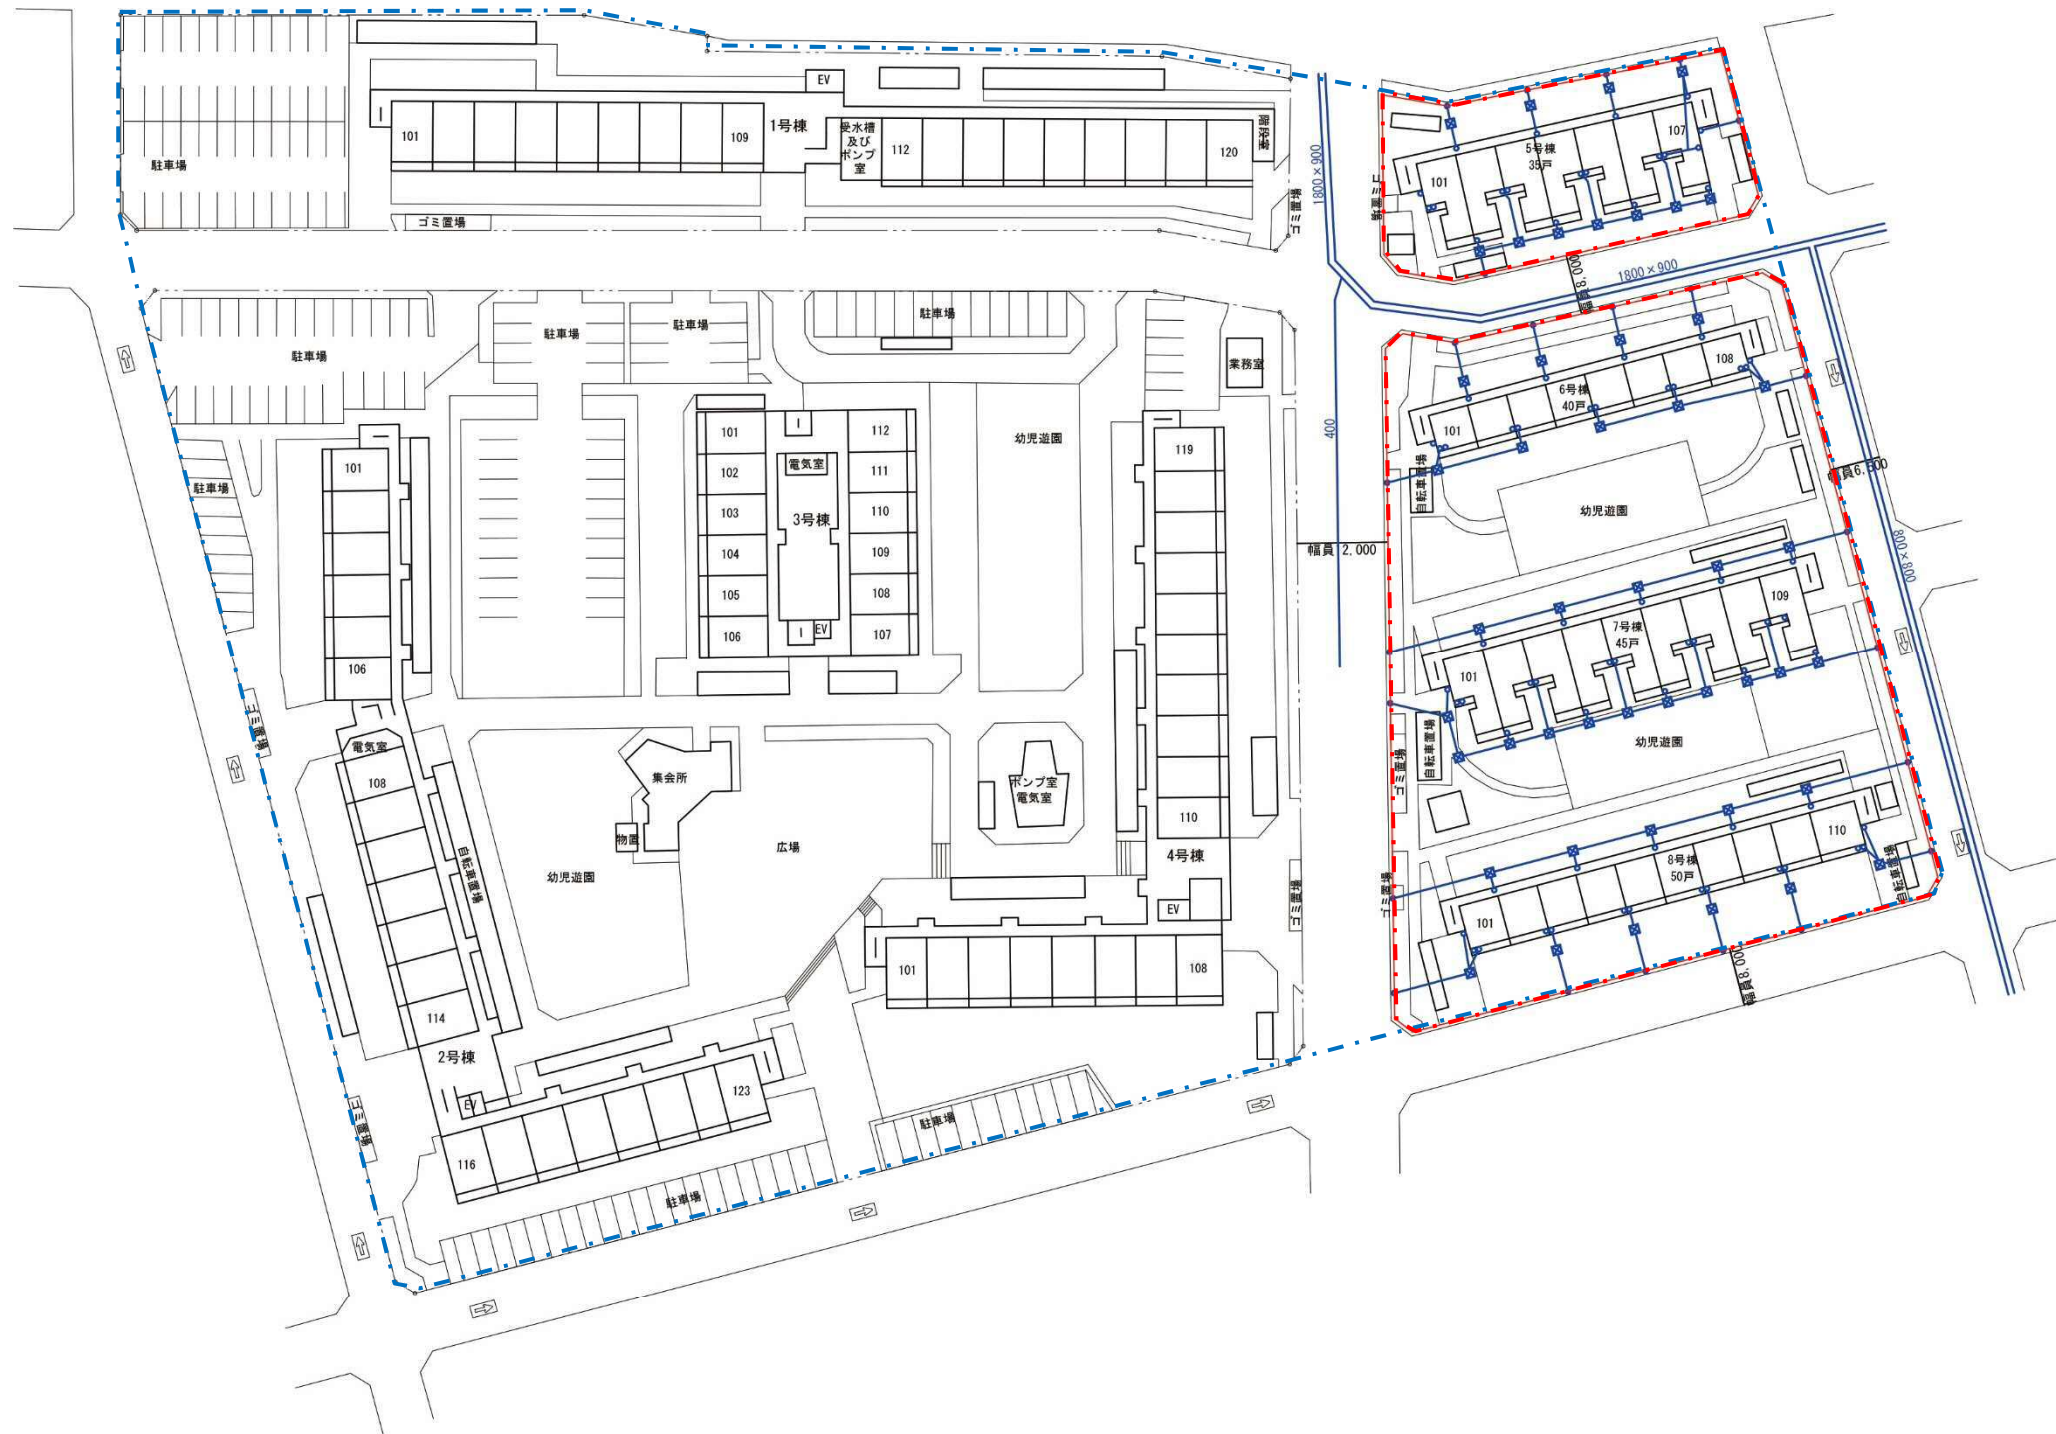

凡例	
○	雨樋
⊠	雨水樹
□	雨水樹(格子柵)
└─┘	側溝
—	雨水配管
⋯⋯	県営大森向住宅
⋯⋯	事業用地




縮尺 1/1,000

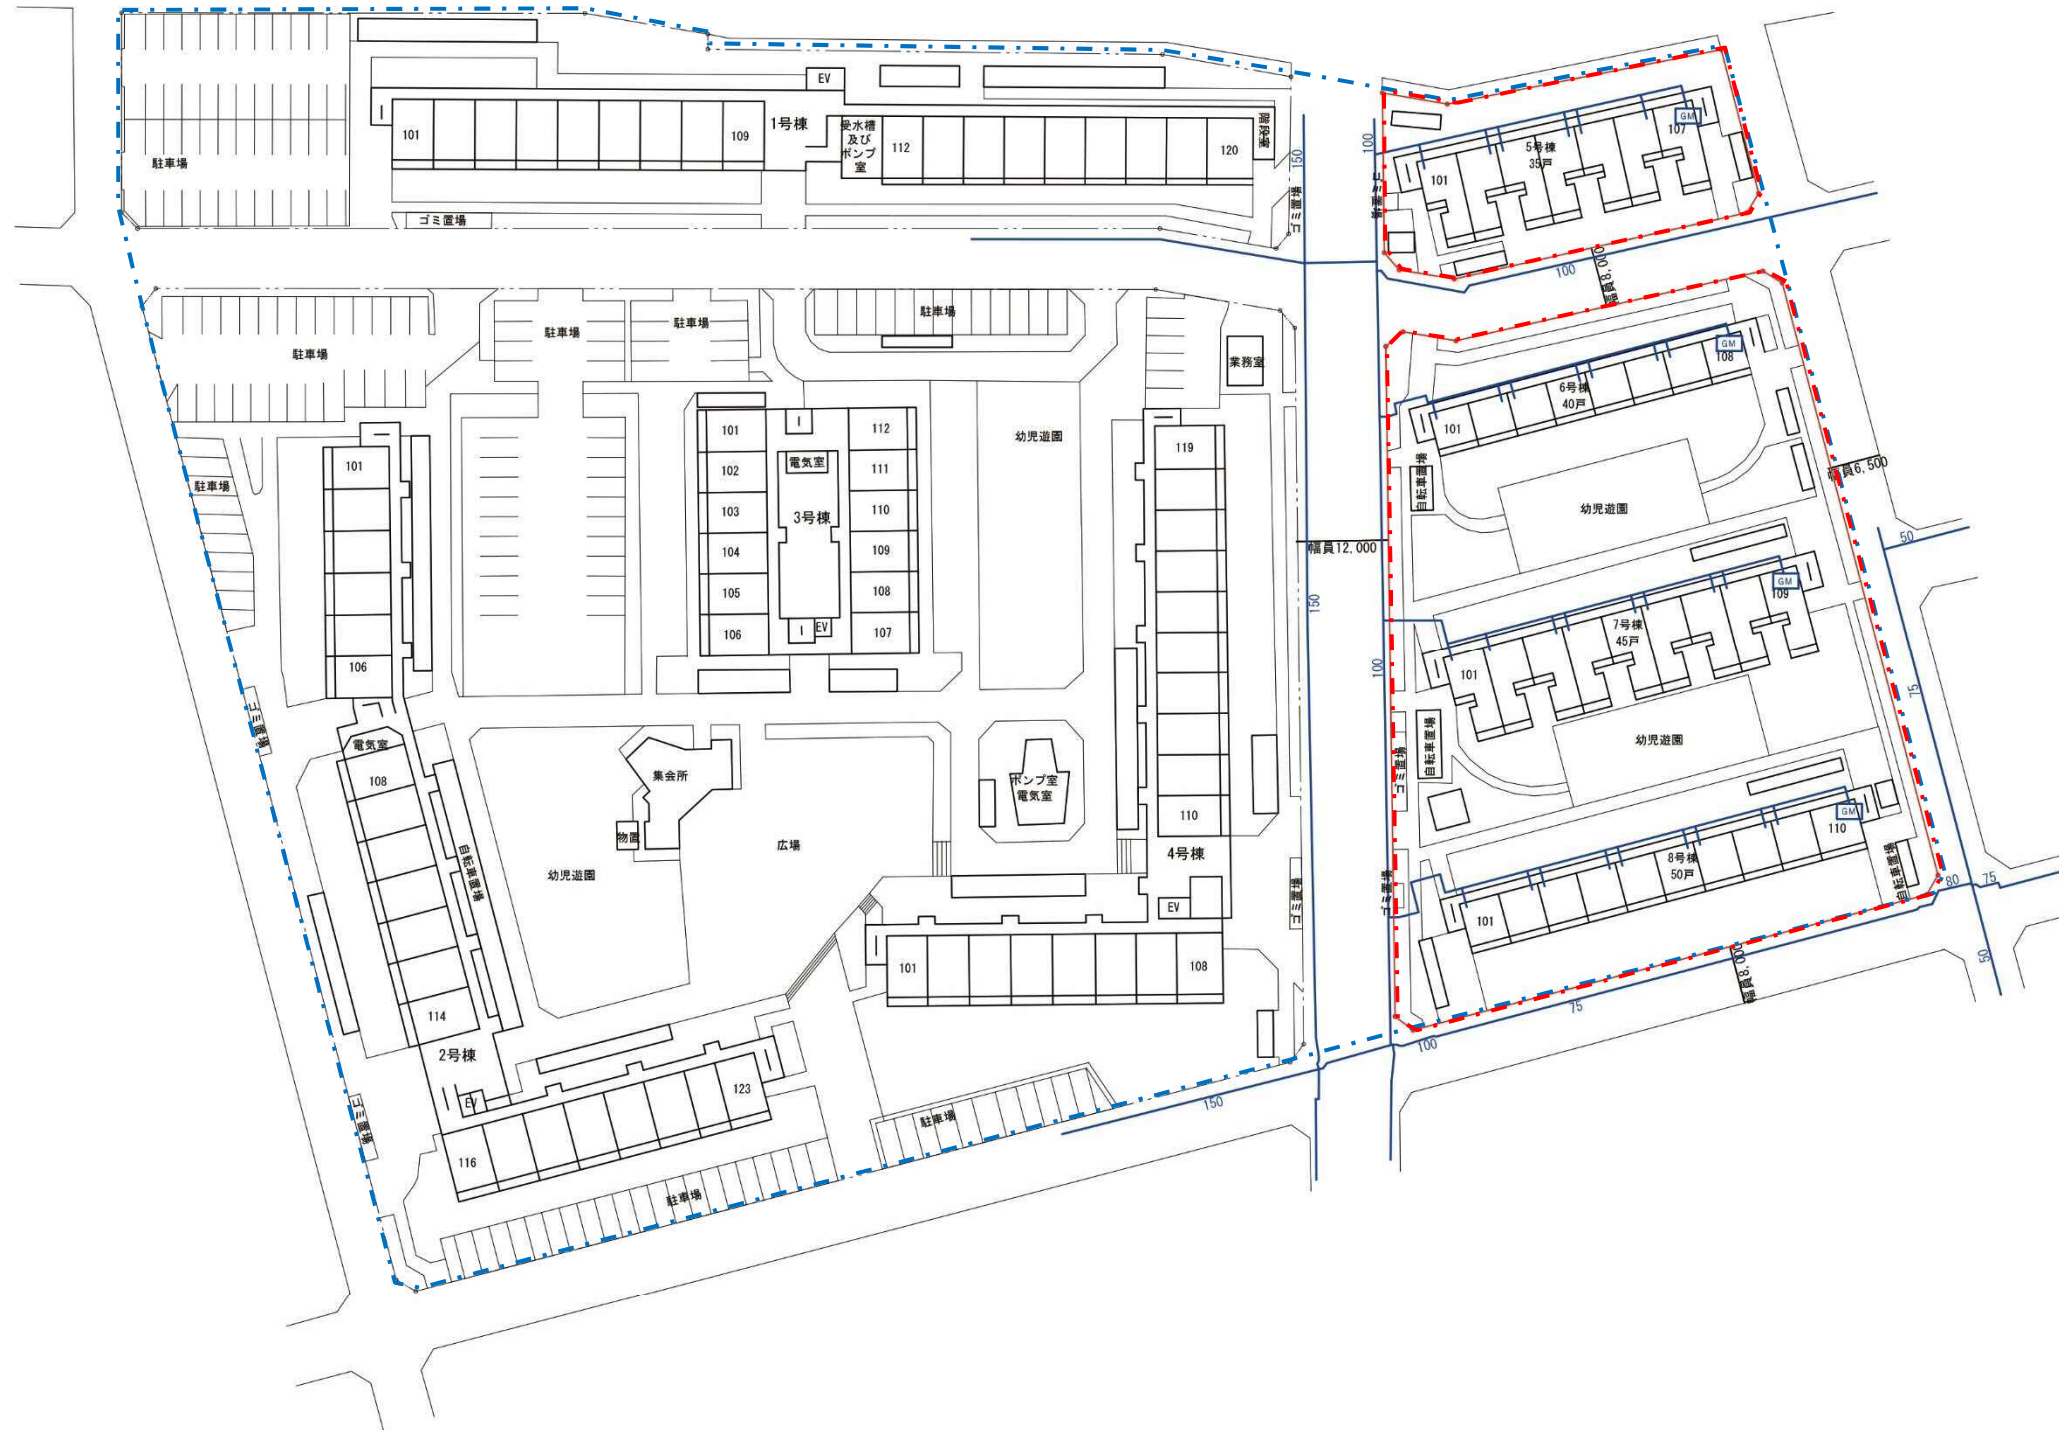

凡例	
	ガス配管
	ガスメータ
	県営大森向住宅
	事業用地


5-1 現況電気電話設備供給施設 (架空配線)

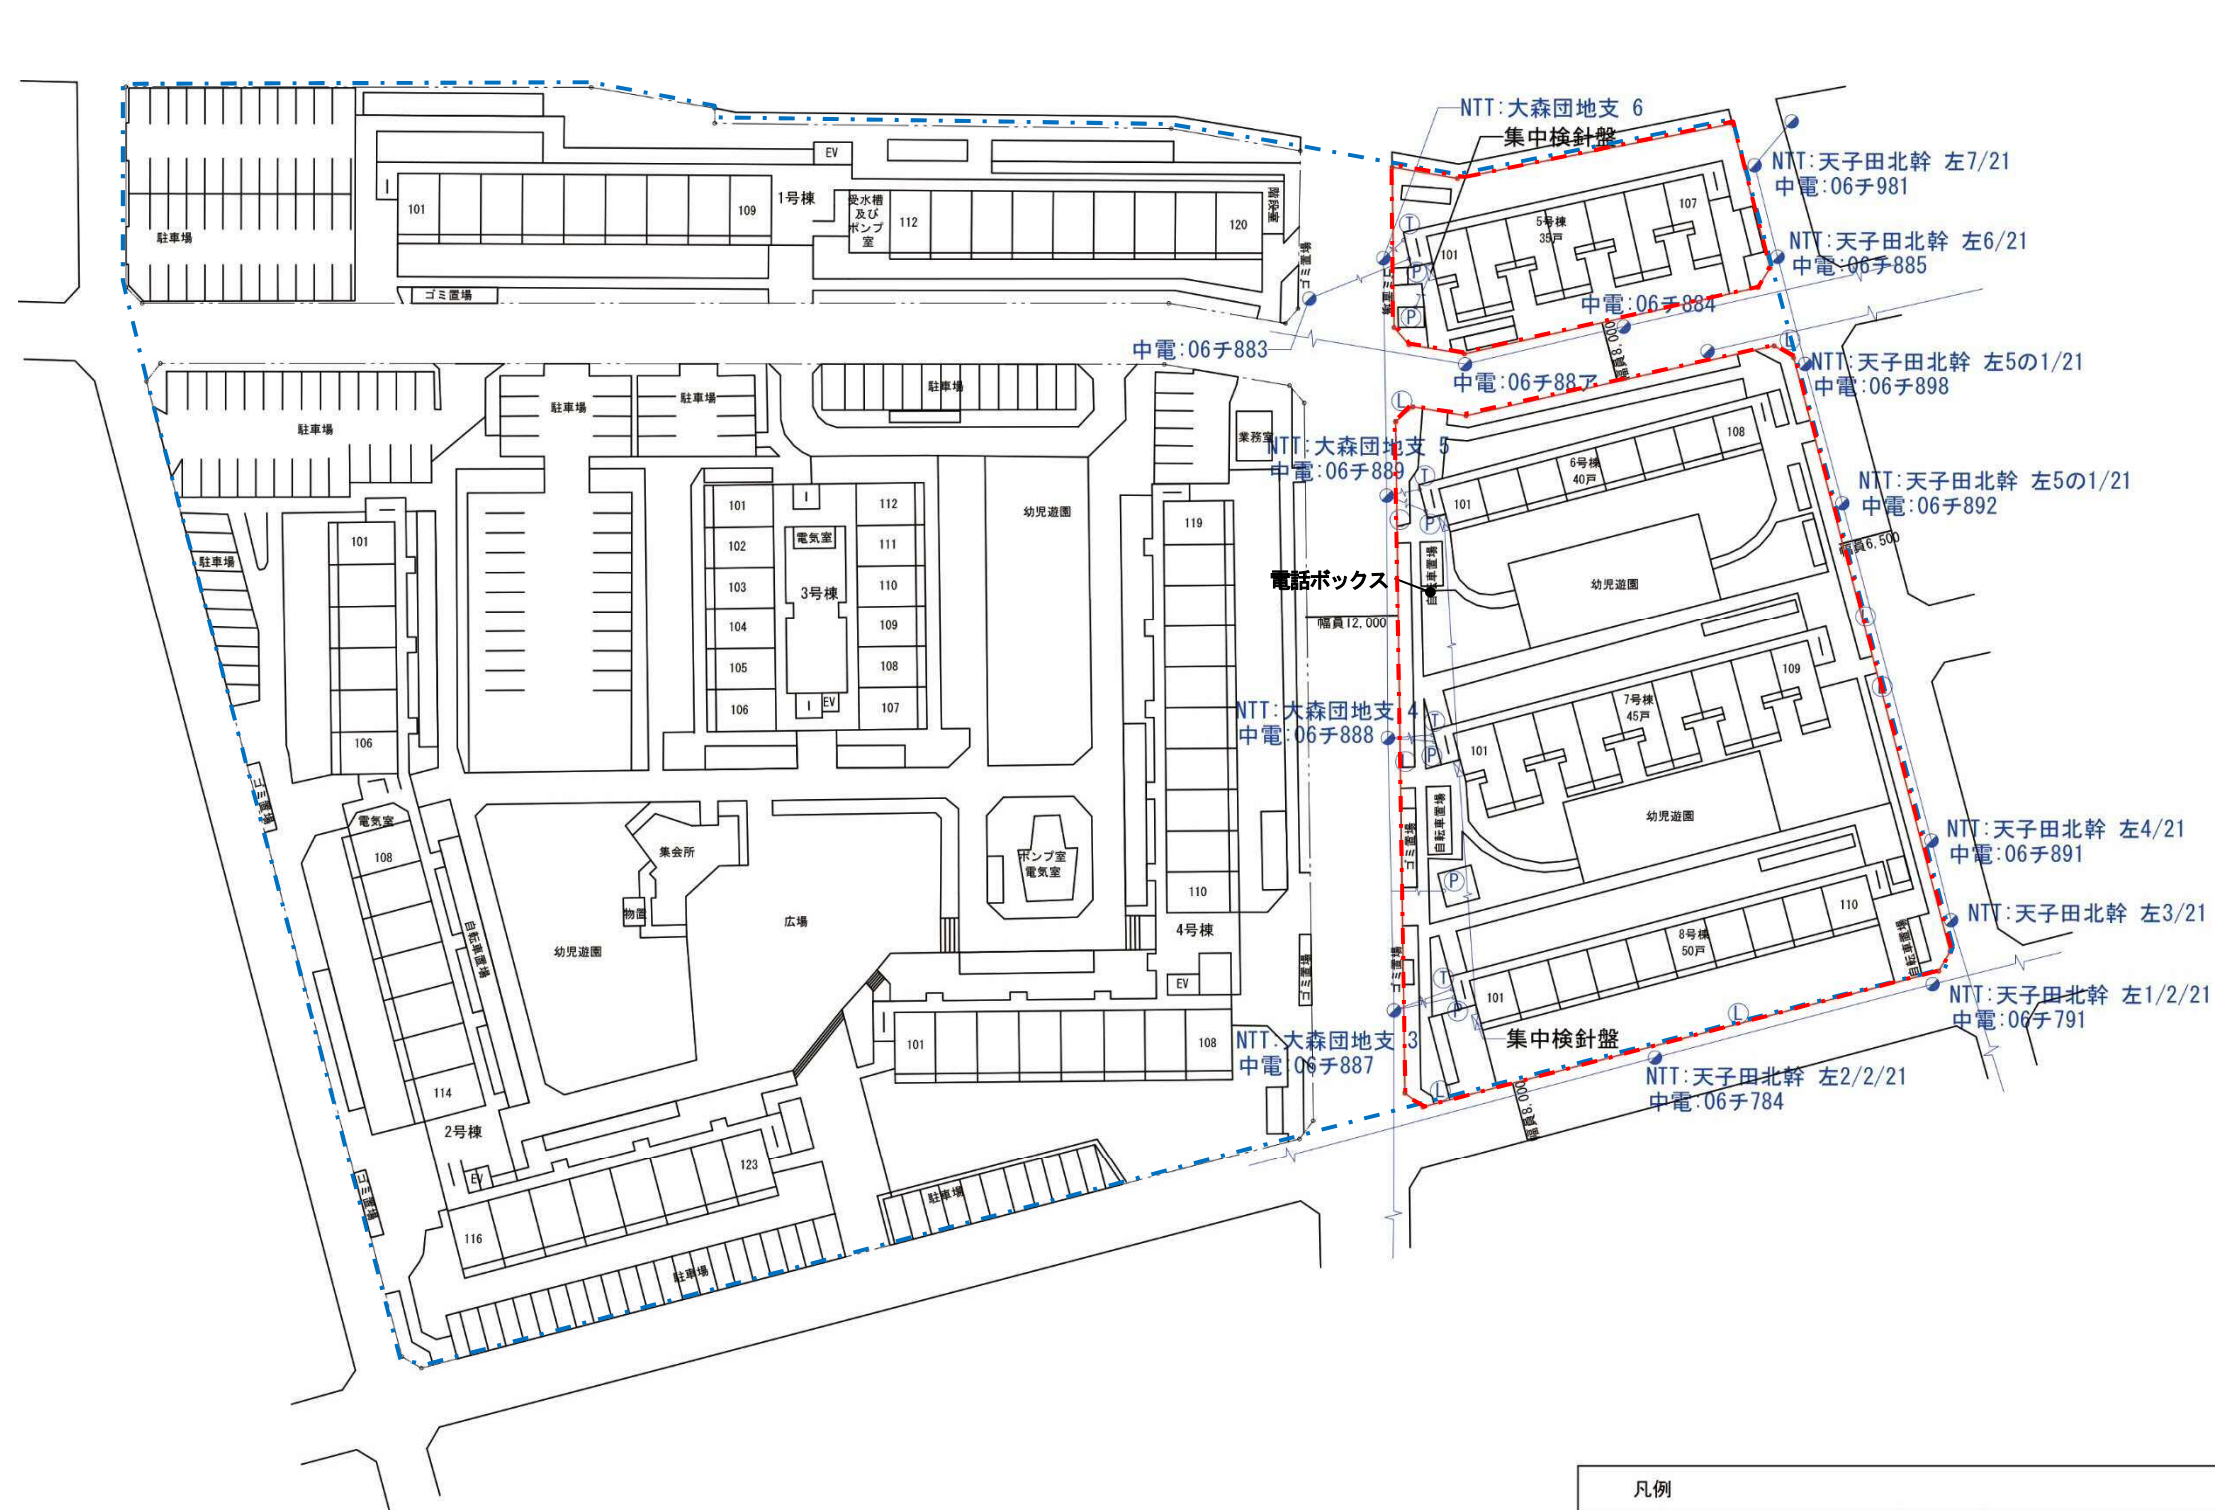

凡例					
	中部電力柱		電力架空引込 (動力)		NTT架空引込線
	高圧立上り (中部電力柱)		NTT架空引込	06チ〇	中部電力柱 No.
	電力架空引込 (電灯)		電力架空引込線 (電灯・動力)	大森団地	NTT管理 No.
	送電線		県営大森向住宅		事業用地




縮尺 1/1,000

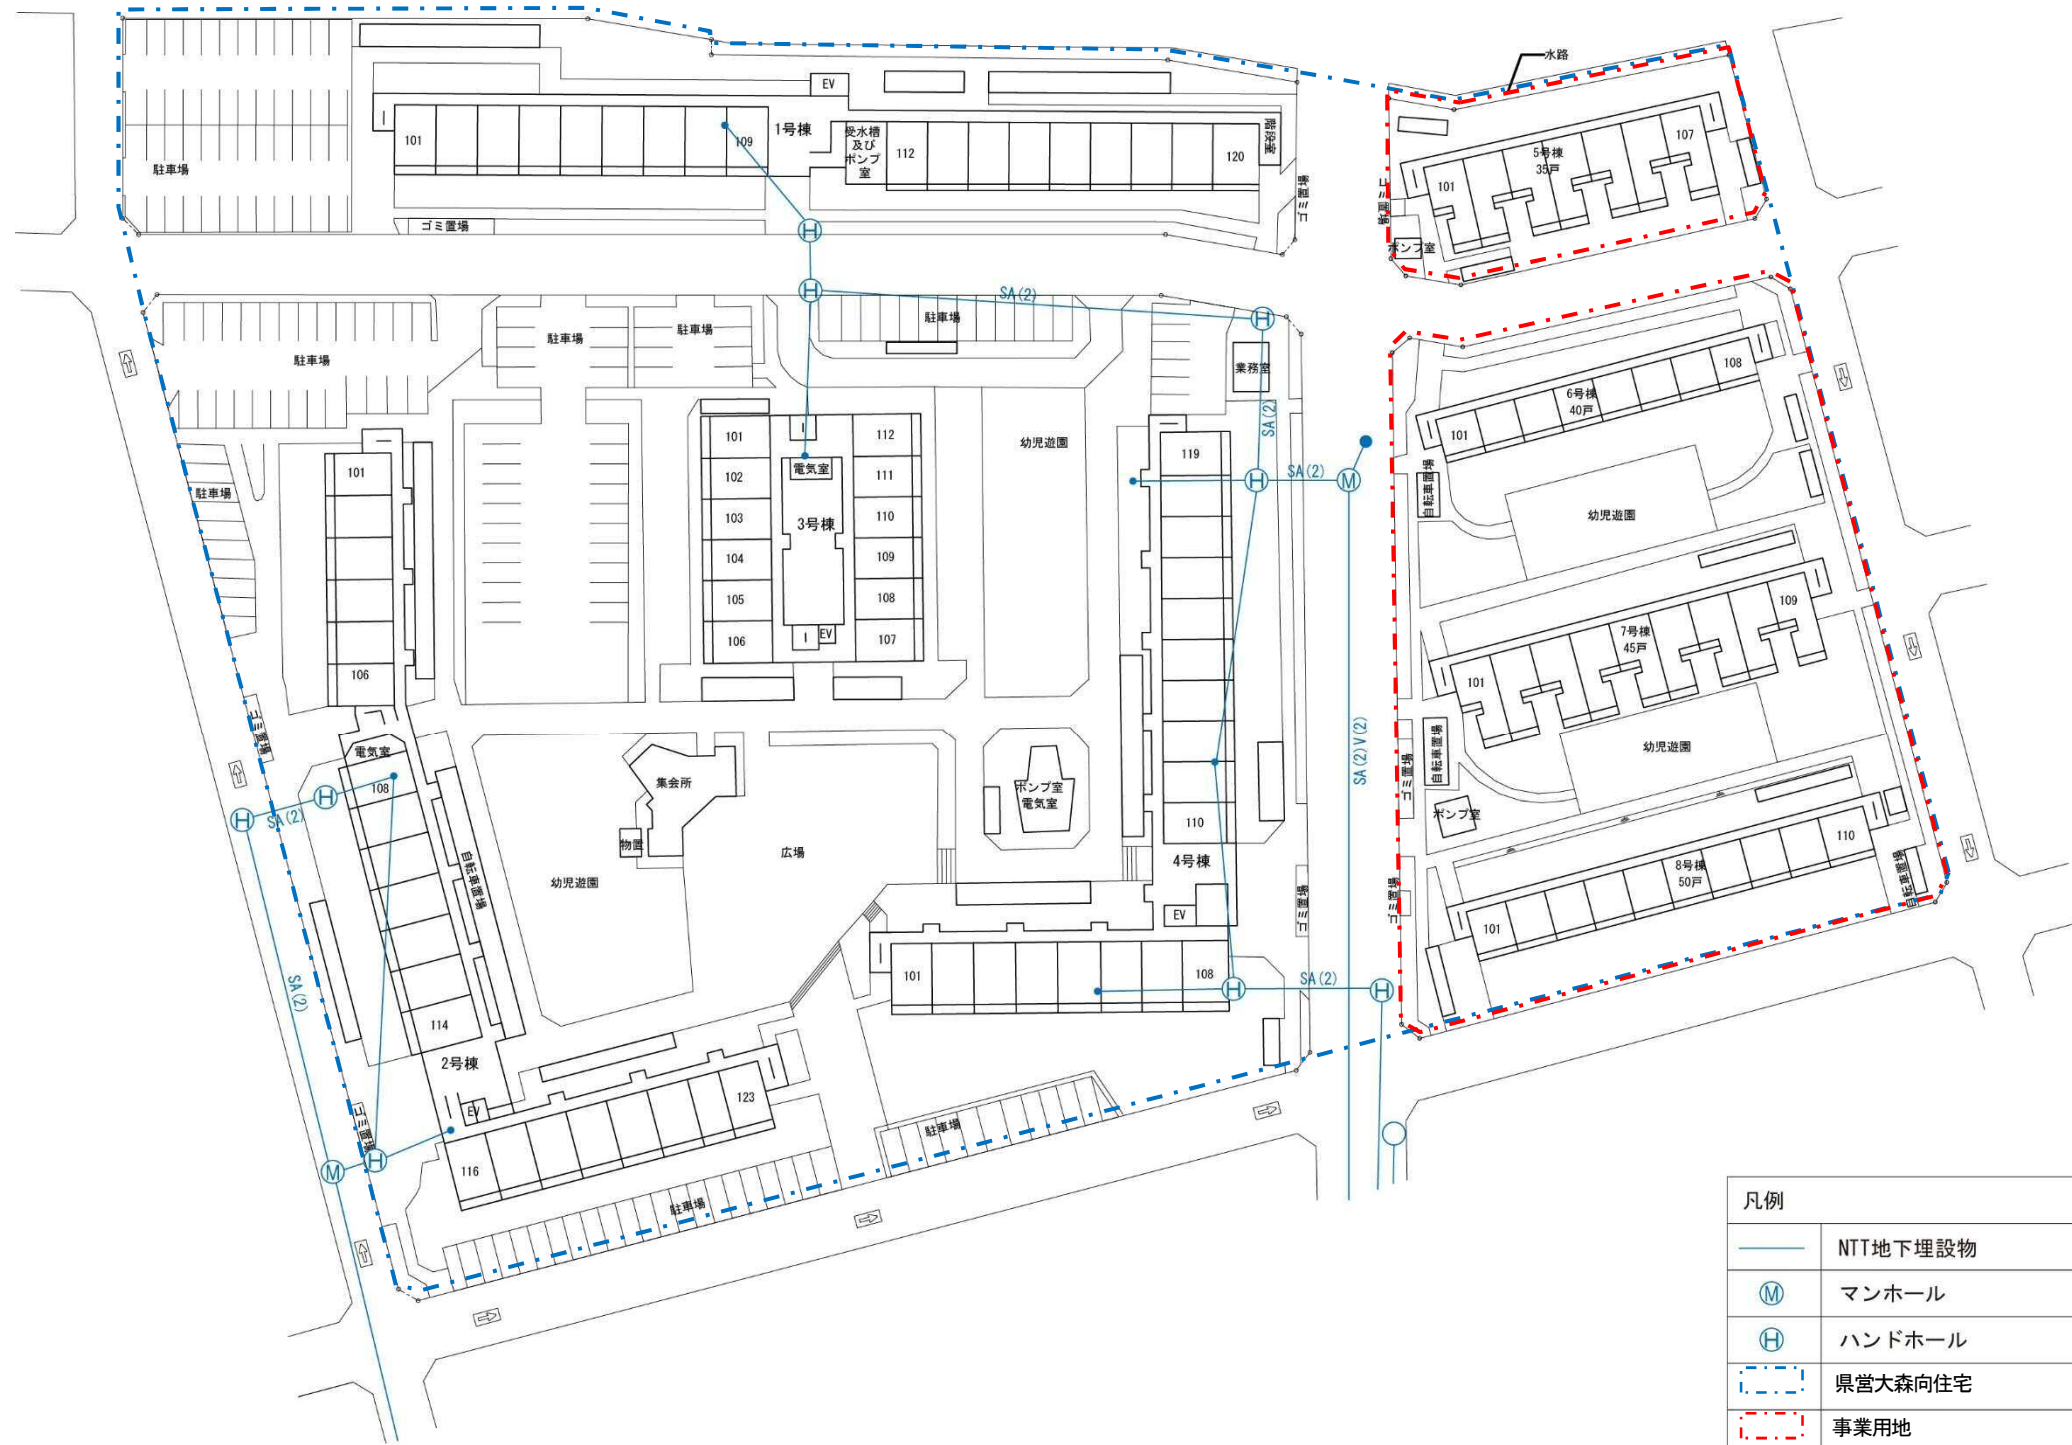



縮尺 1/1,000

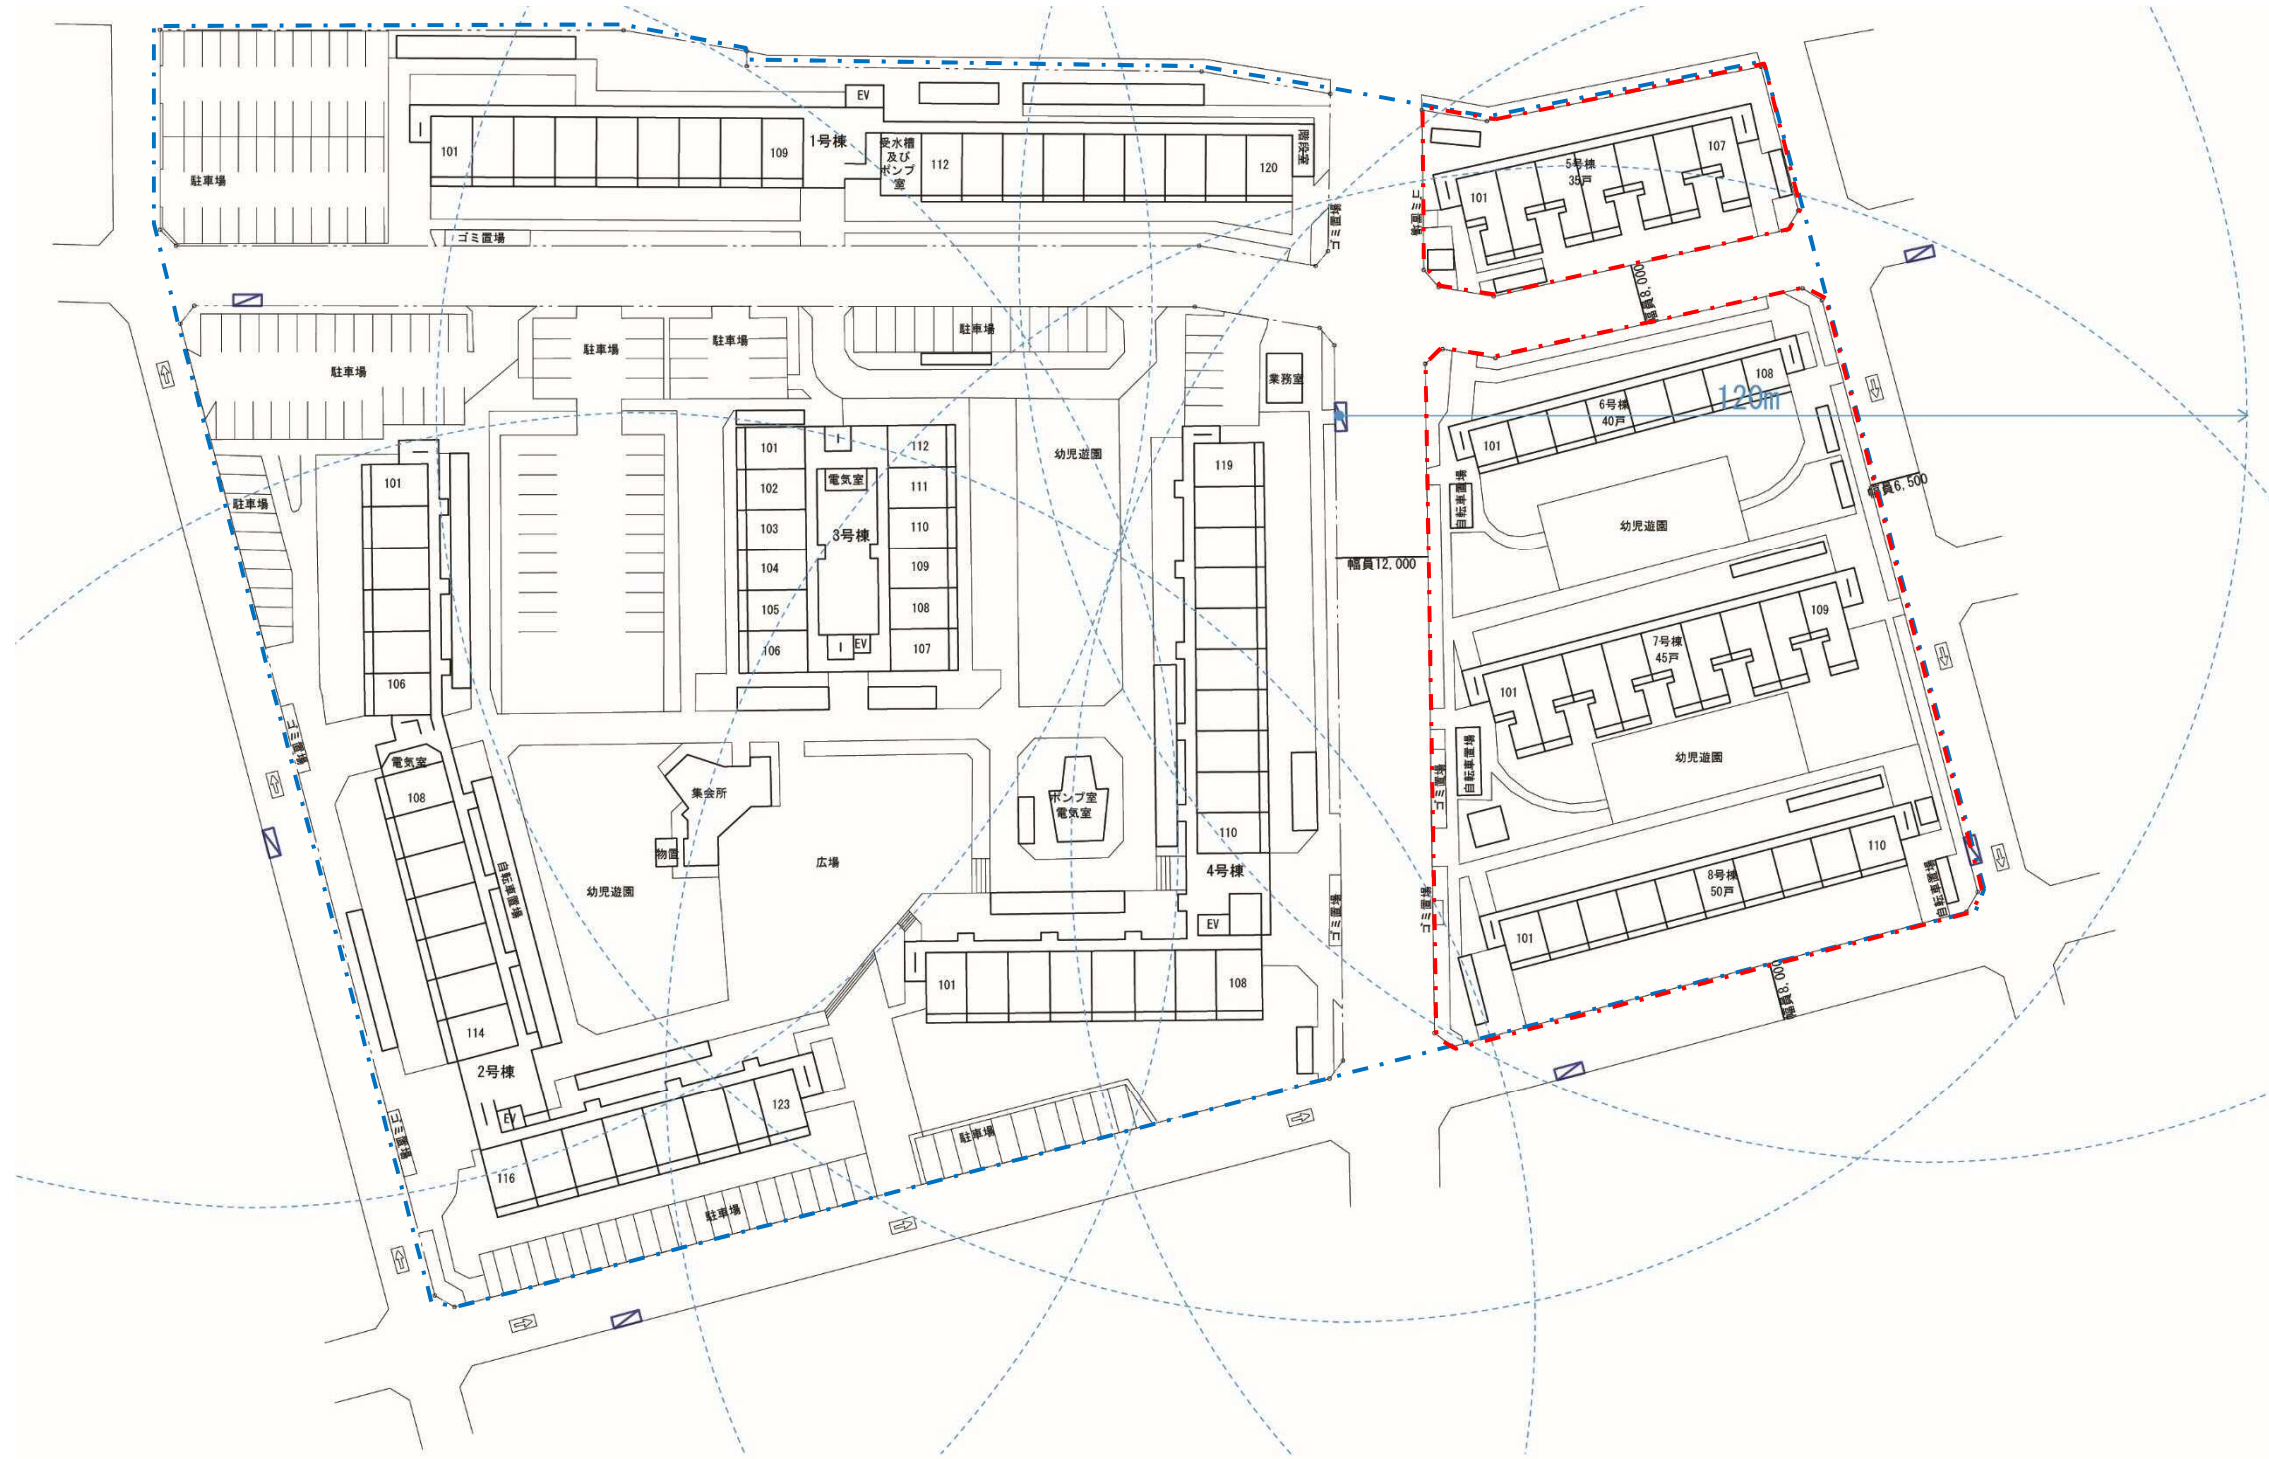

凡例	
	消火栓
	県営大森向住宅
	事業用地