
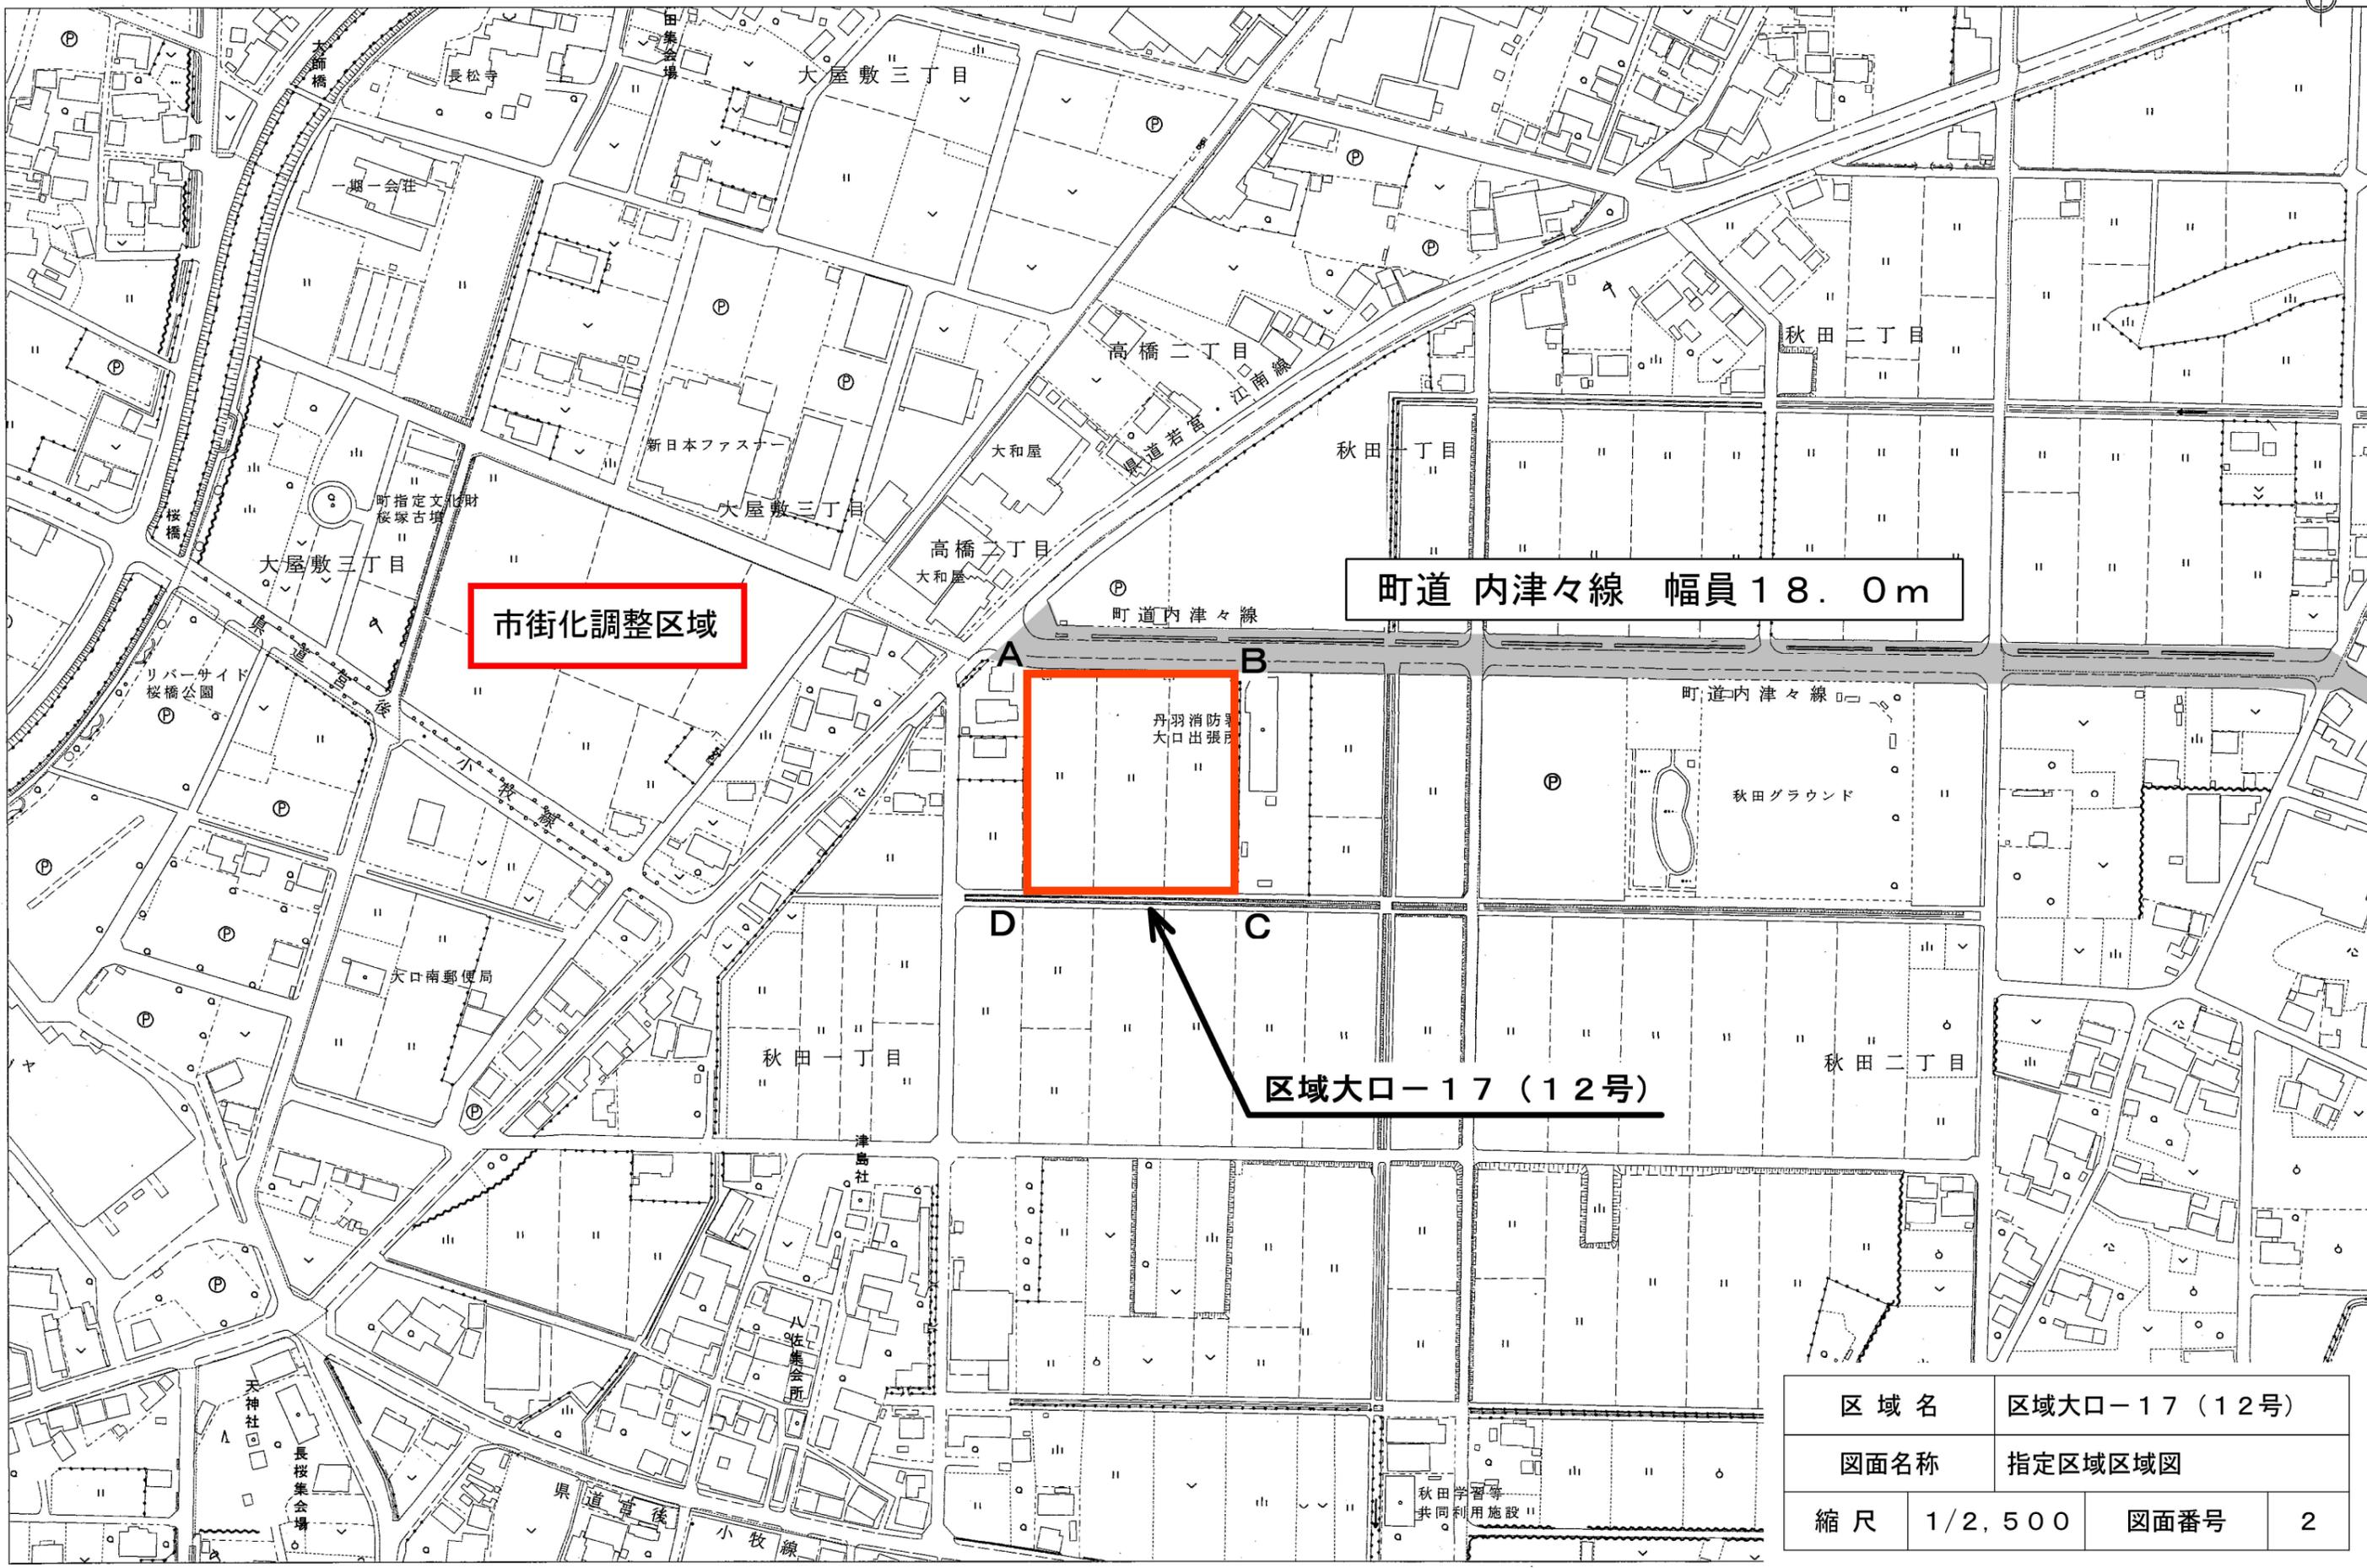


# 大口町都市計画基本図

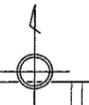

市街化調整区域

町道 内津々線 幅員18.0m

丹羽消防署  
大口出張所

区域大口-17(12号)

区域名	区域大口-17(12号)		
図面名称	指定区域区域図		
縮尺	1/2,500	図面番号	2

大口町

1:2,500

