







岩田住宅外構工事(12.13.14.15工区)

図面番号	図面名称	備考	図面番号	図面名称	備考
0	図面リスト		7	案内板掲示設計細目	
1	敷地図		8	コンクリート擁壁取付図	
2	自転車置場詳細図		9	ベンチ取付詳細図	
3	外構詳細図		10	砂場はしり	
4	〃		11	器具詳細図	
5	〃		12	〃	
6	区路幅取付図				

49-6712

名称	昭和49年度岩田住宅外構工事				設計図
図面名称	図面リスト	縮尺			
図面番号	0	製図	昭和		
設計		技師		係長	係員
計	愛知県建築部住宅建設課				




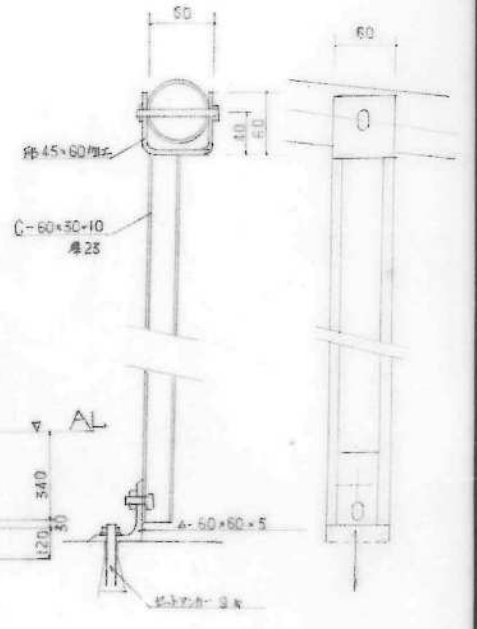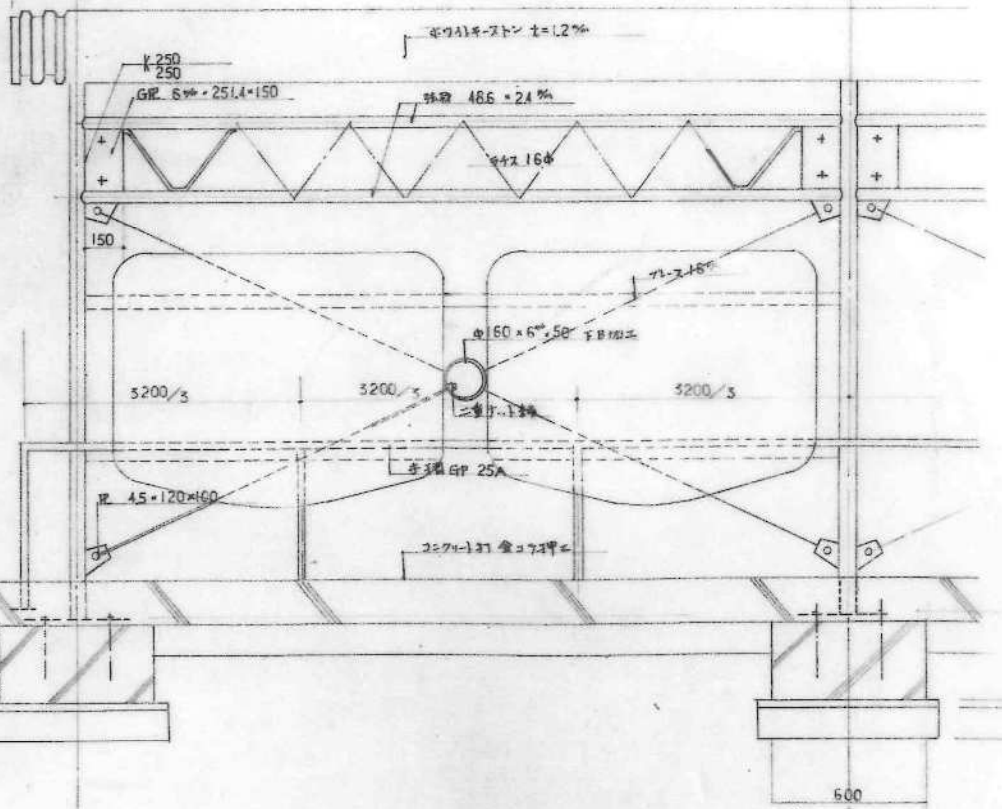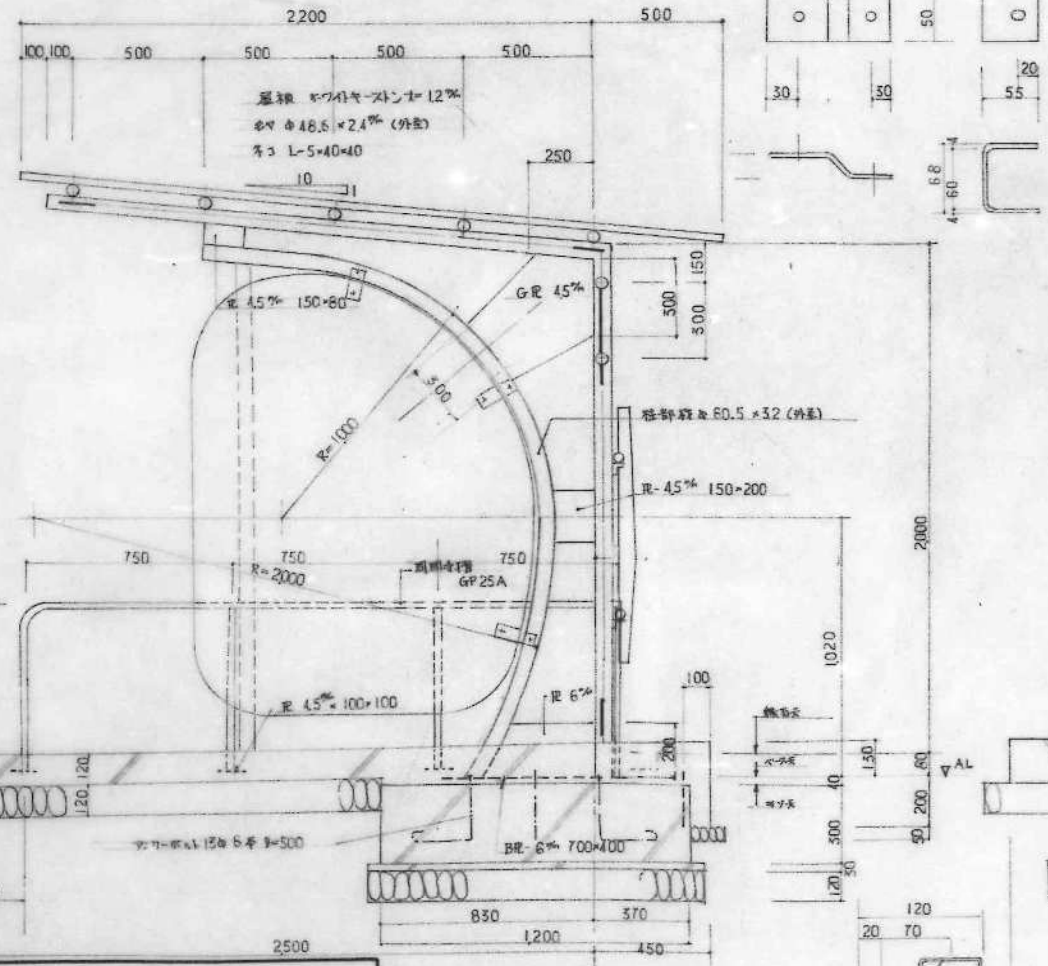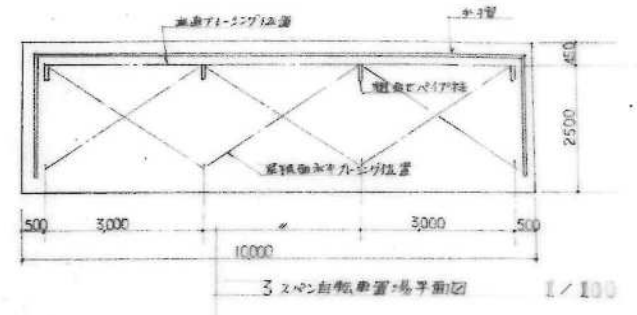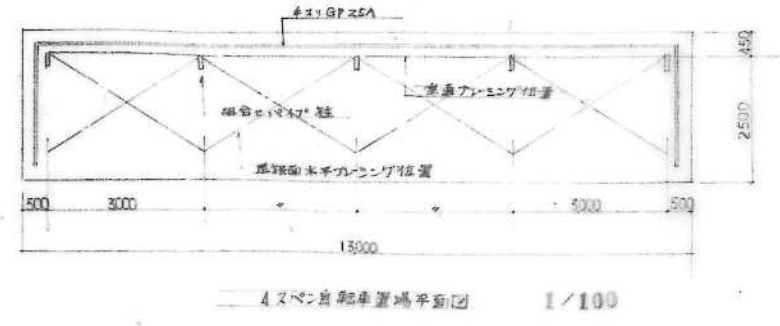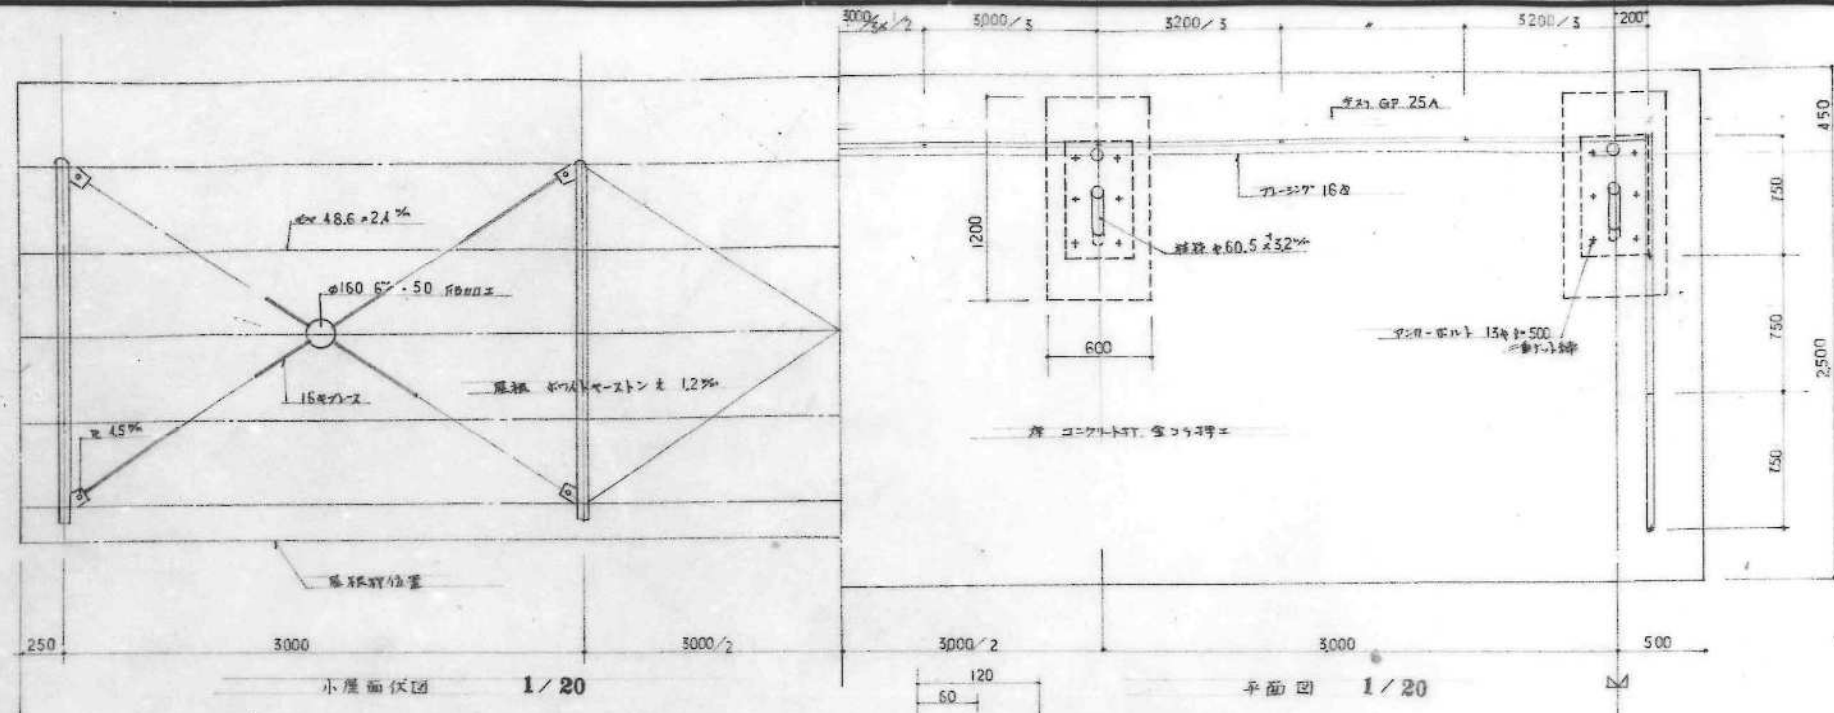


名称	昭和49年度第1期住宅外構工事	設計図
図面名称	自転車置場詳細図	縮尺 1/20, 1/100
図面番号	2	製図 昭和50.5.
設計	主任 係長 係員	
計	愛知県建築部住宅建設課 49-6714	




注. 1. 鉄部は14mm径の鋼管
2. 構造物は鉄骨造の全鉄骨造

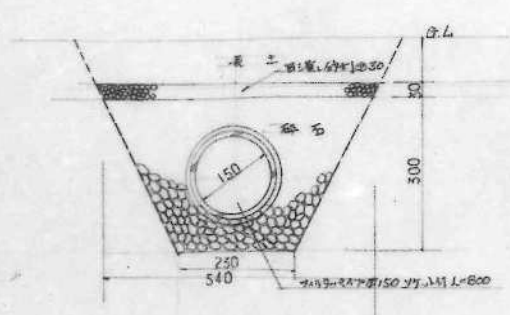


排水孔詳細図 1/10

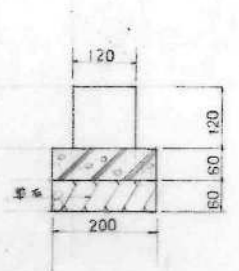


石のり詳細図 1/10

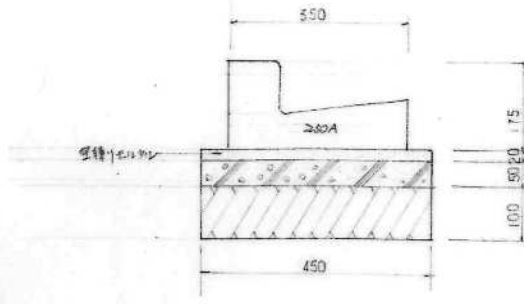


L型側溝詳細図 1/10

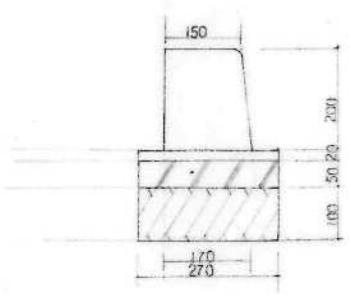


埋戻し詳細図 1/10

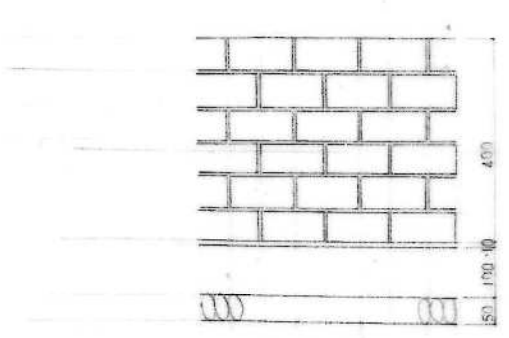


排水孔詳細図(中央部) 1/10

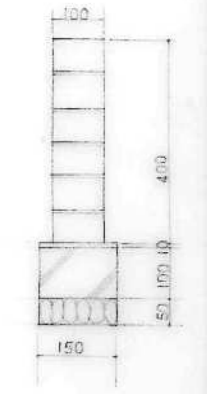


排水孔詳細図(側部) 1/10

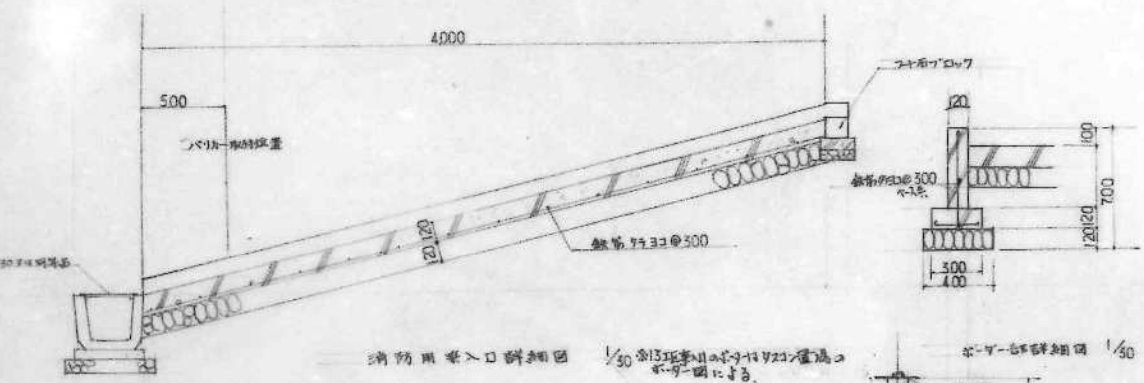


排水用出入口詳細図 1/50

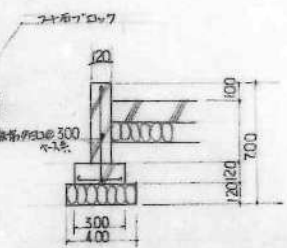


排水用出入口詳細図(側面) 1/50

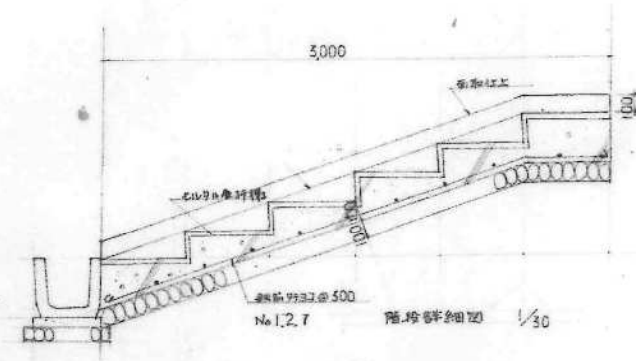


排水用出入口詳細図(側面) 1/50

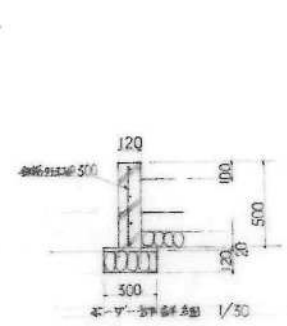


排水用出入口詳細図(側面) 1/50

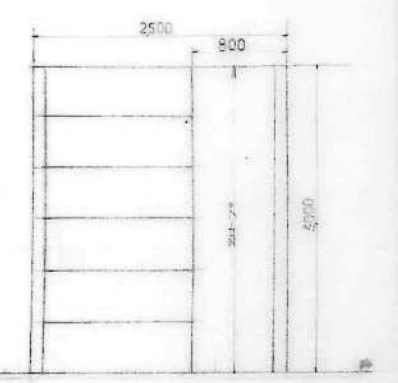


排水用出入口詳細図(側面) 1/50

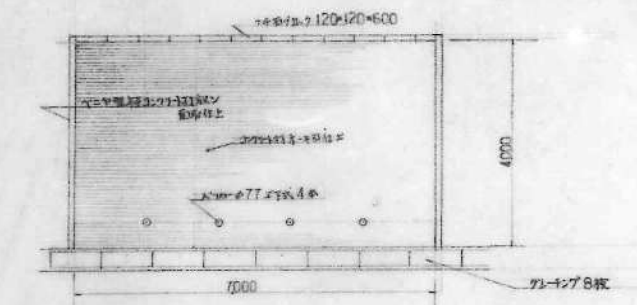


排水用出入口平面図 1/100

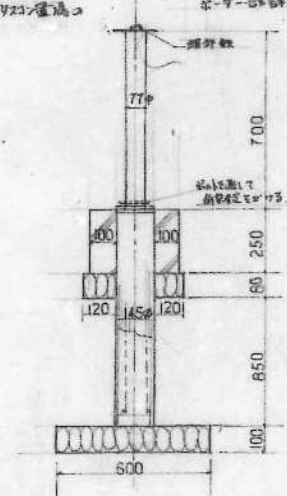


排水用出入口詳細図(側面) 1/20

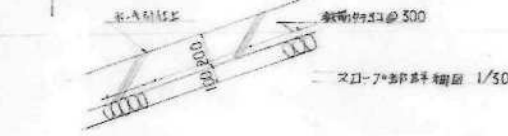


排水用出入口詳細図(側面) 1/50

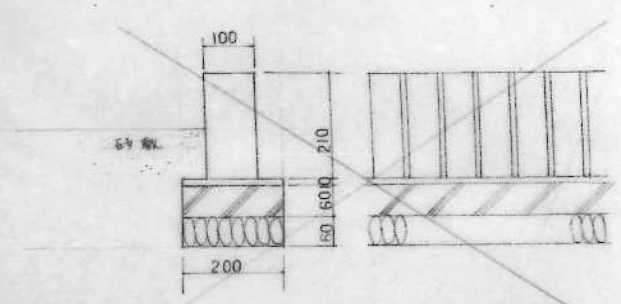


排水用出入口詳細図(側面) 1/10

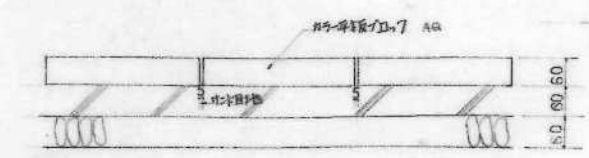


排水用出入口詳細図(側面) 1/10

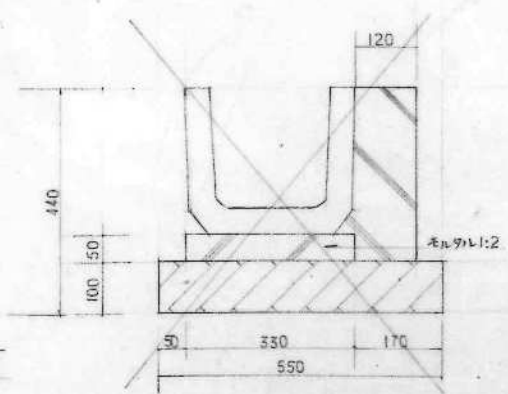

排水用出入口詳細図(側面) 1/10

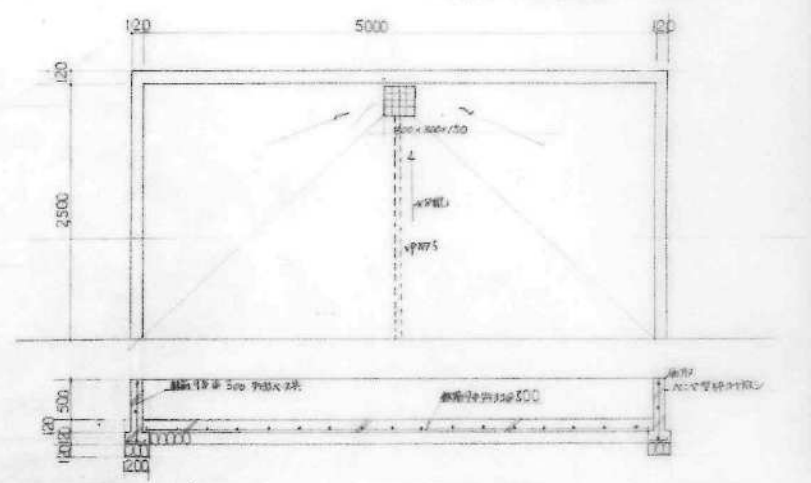


排水用出入口詳細図(側面) 1/50









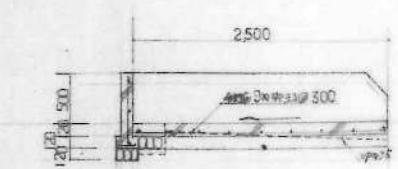


排水用出入口詳細図(側面) 1/50

49-6715


名称	昭和49年度老田住宅外構工事		設計図
図面名称	外構詳細図	縮尺	
図面番号	3	製図	昭和50.5.
設計	長	係	員
愛知県建設部住宅建設課			

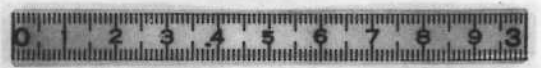


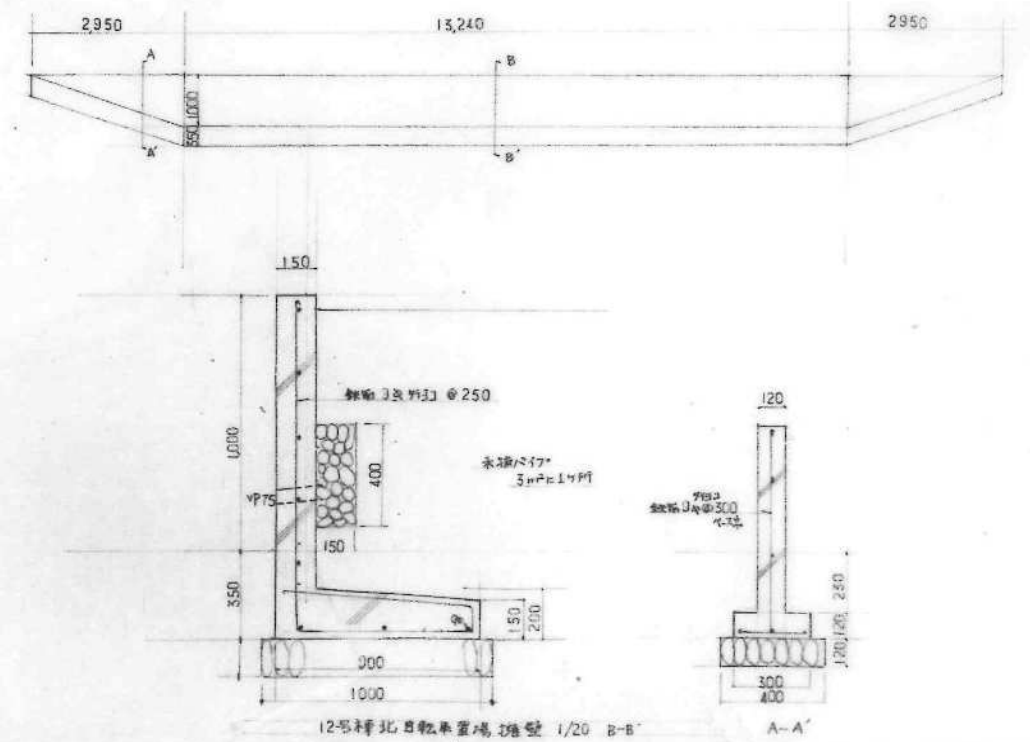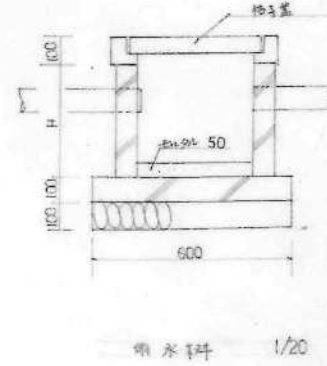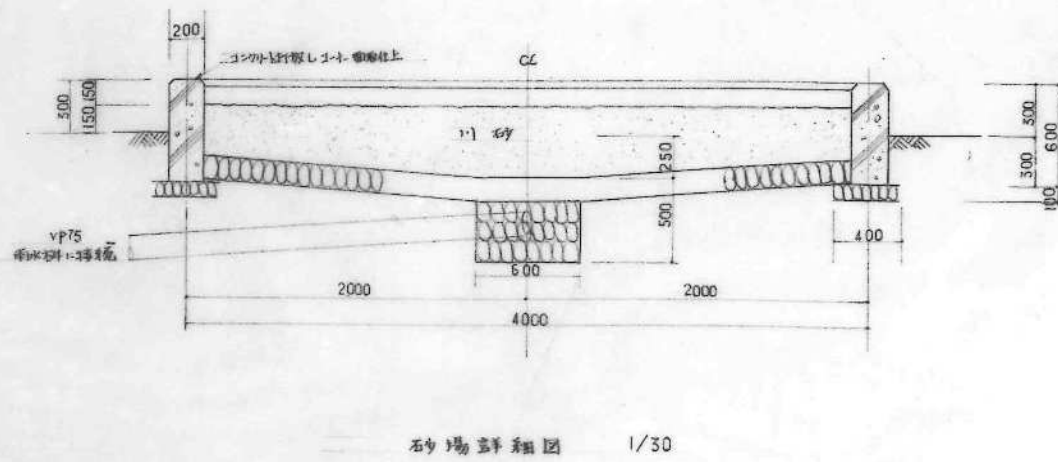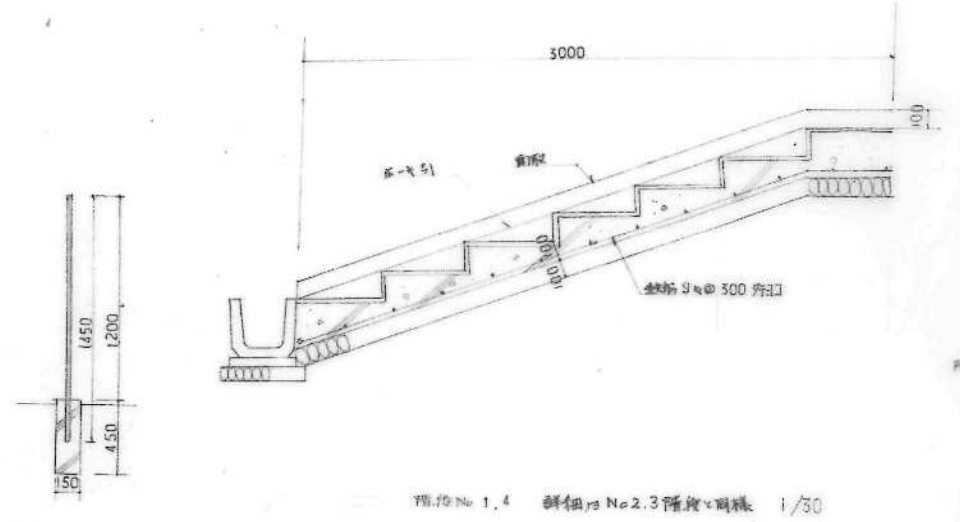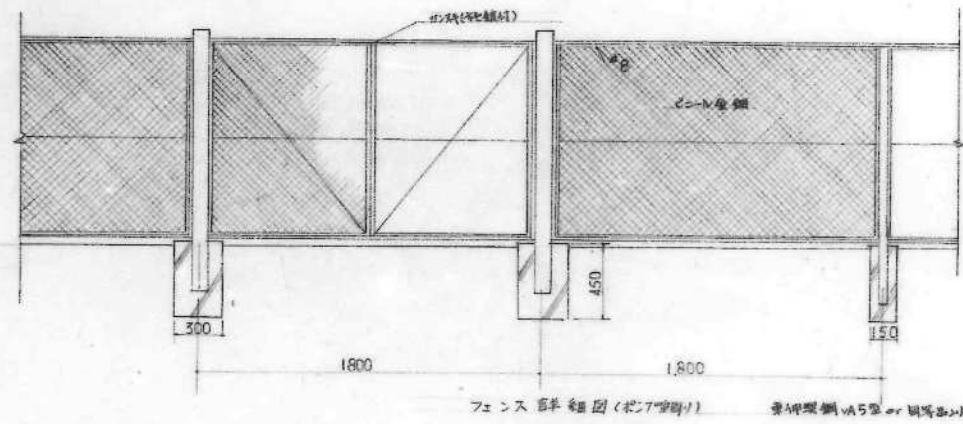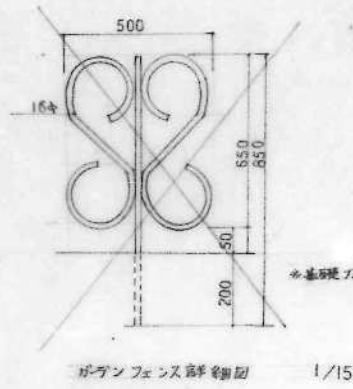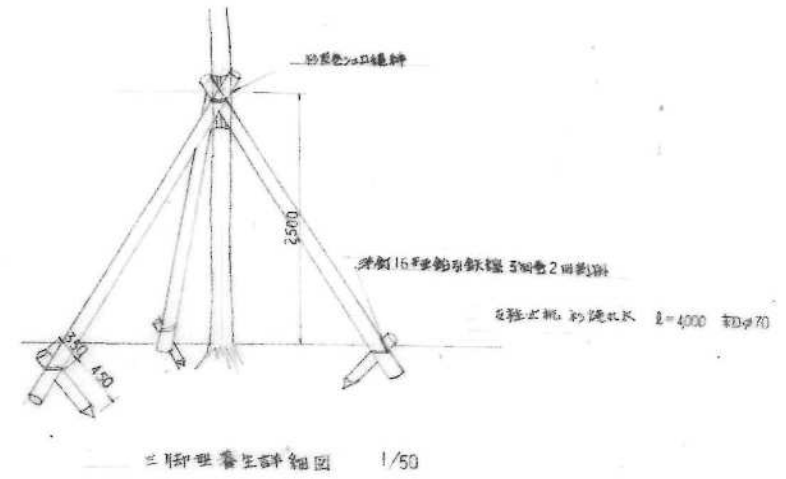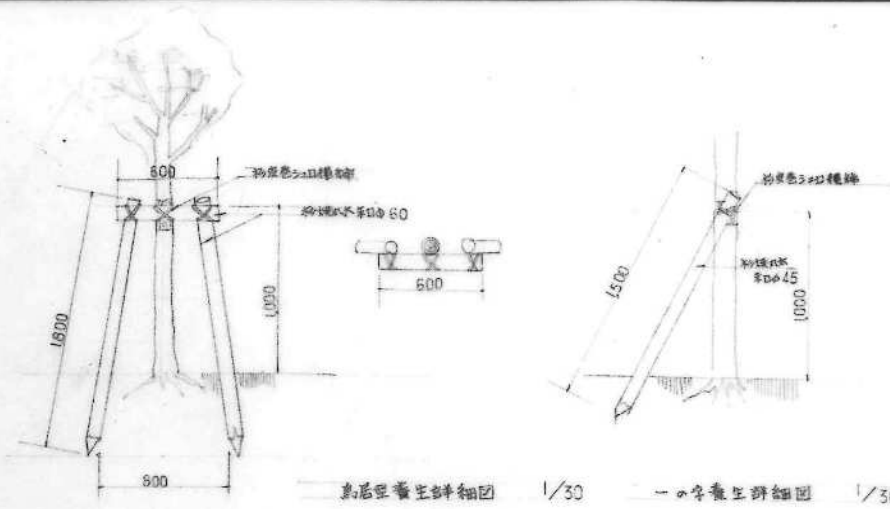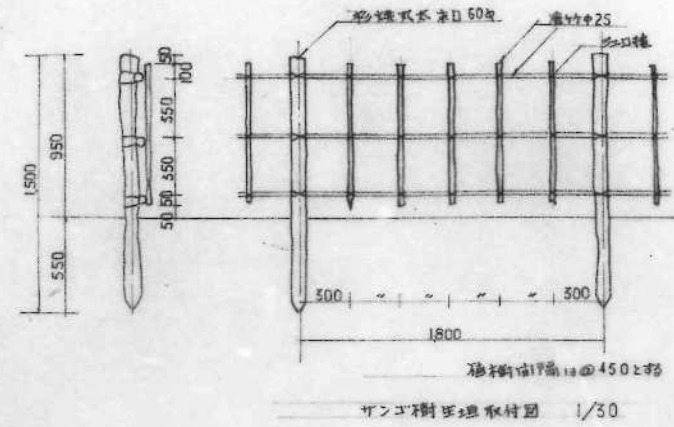

49-6716


名称	昭和45年度農田住宅建設工事 設計図	
図面名称	外構部詳細図	縮尺
図面番号	4	製図
設計	課長	係長
計	愛知県建築部住宅建設課	

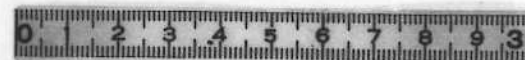


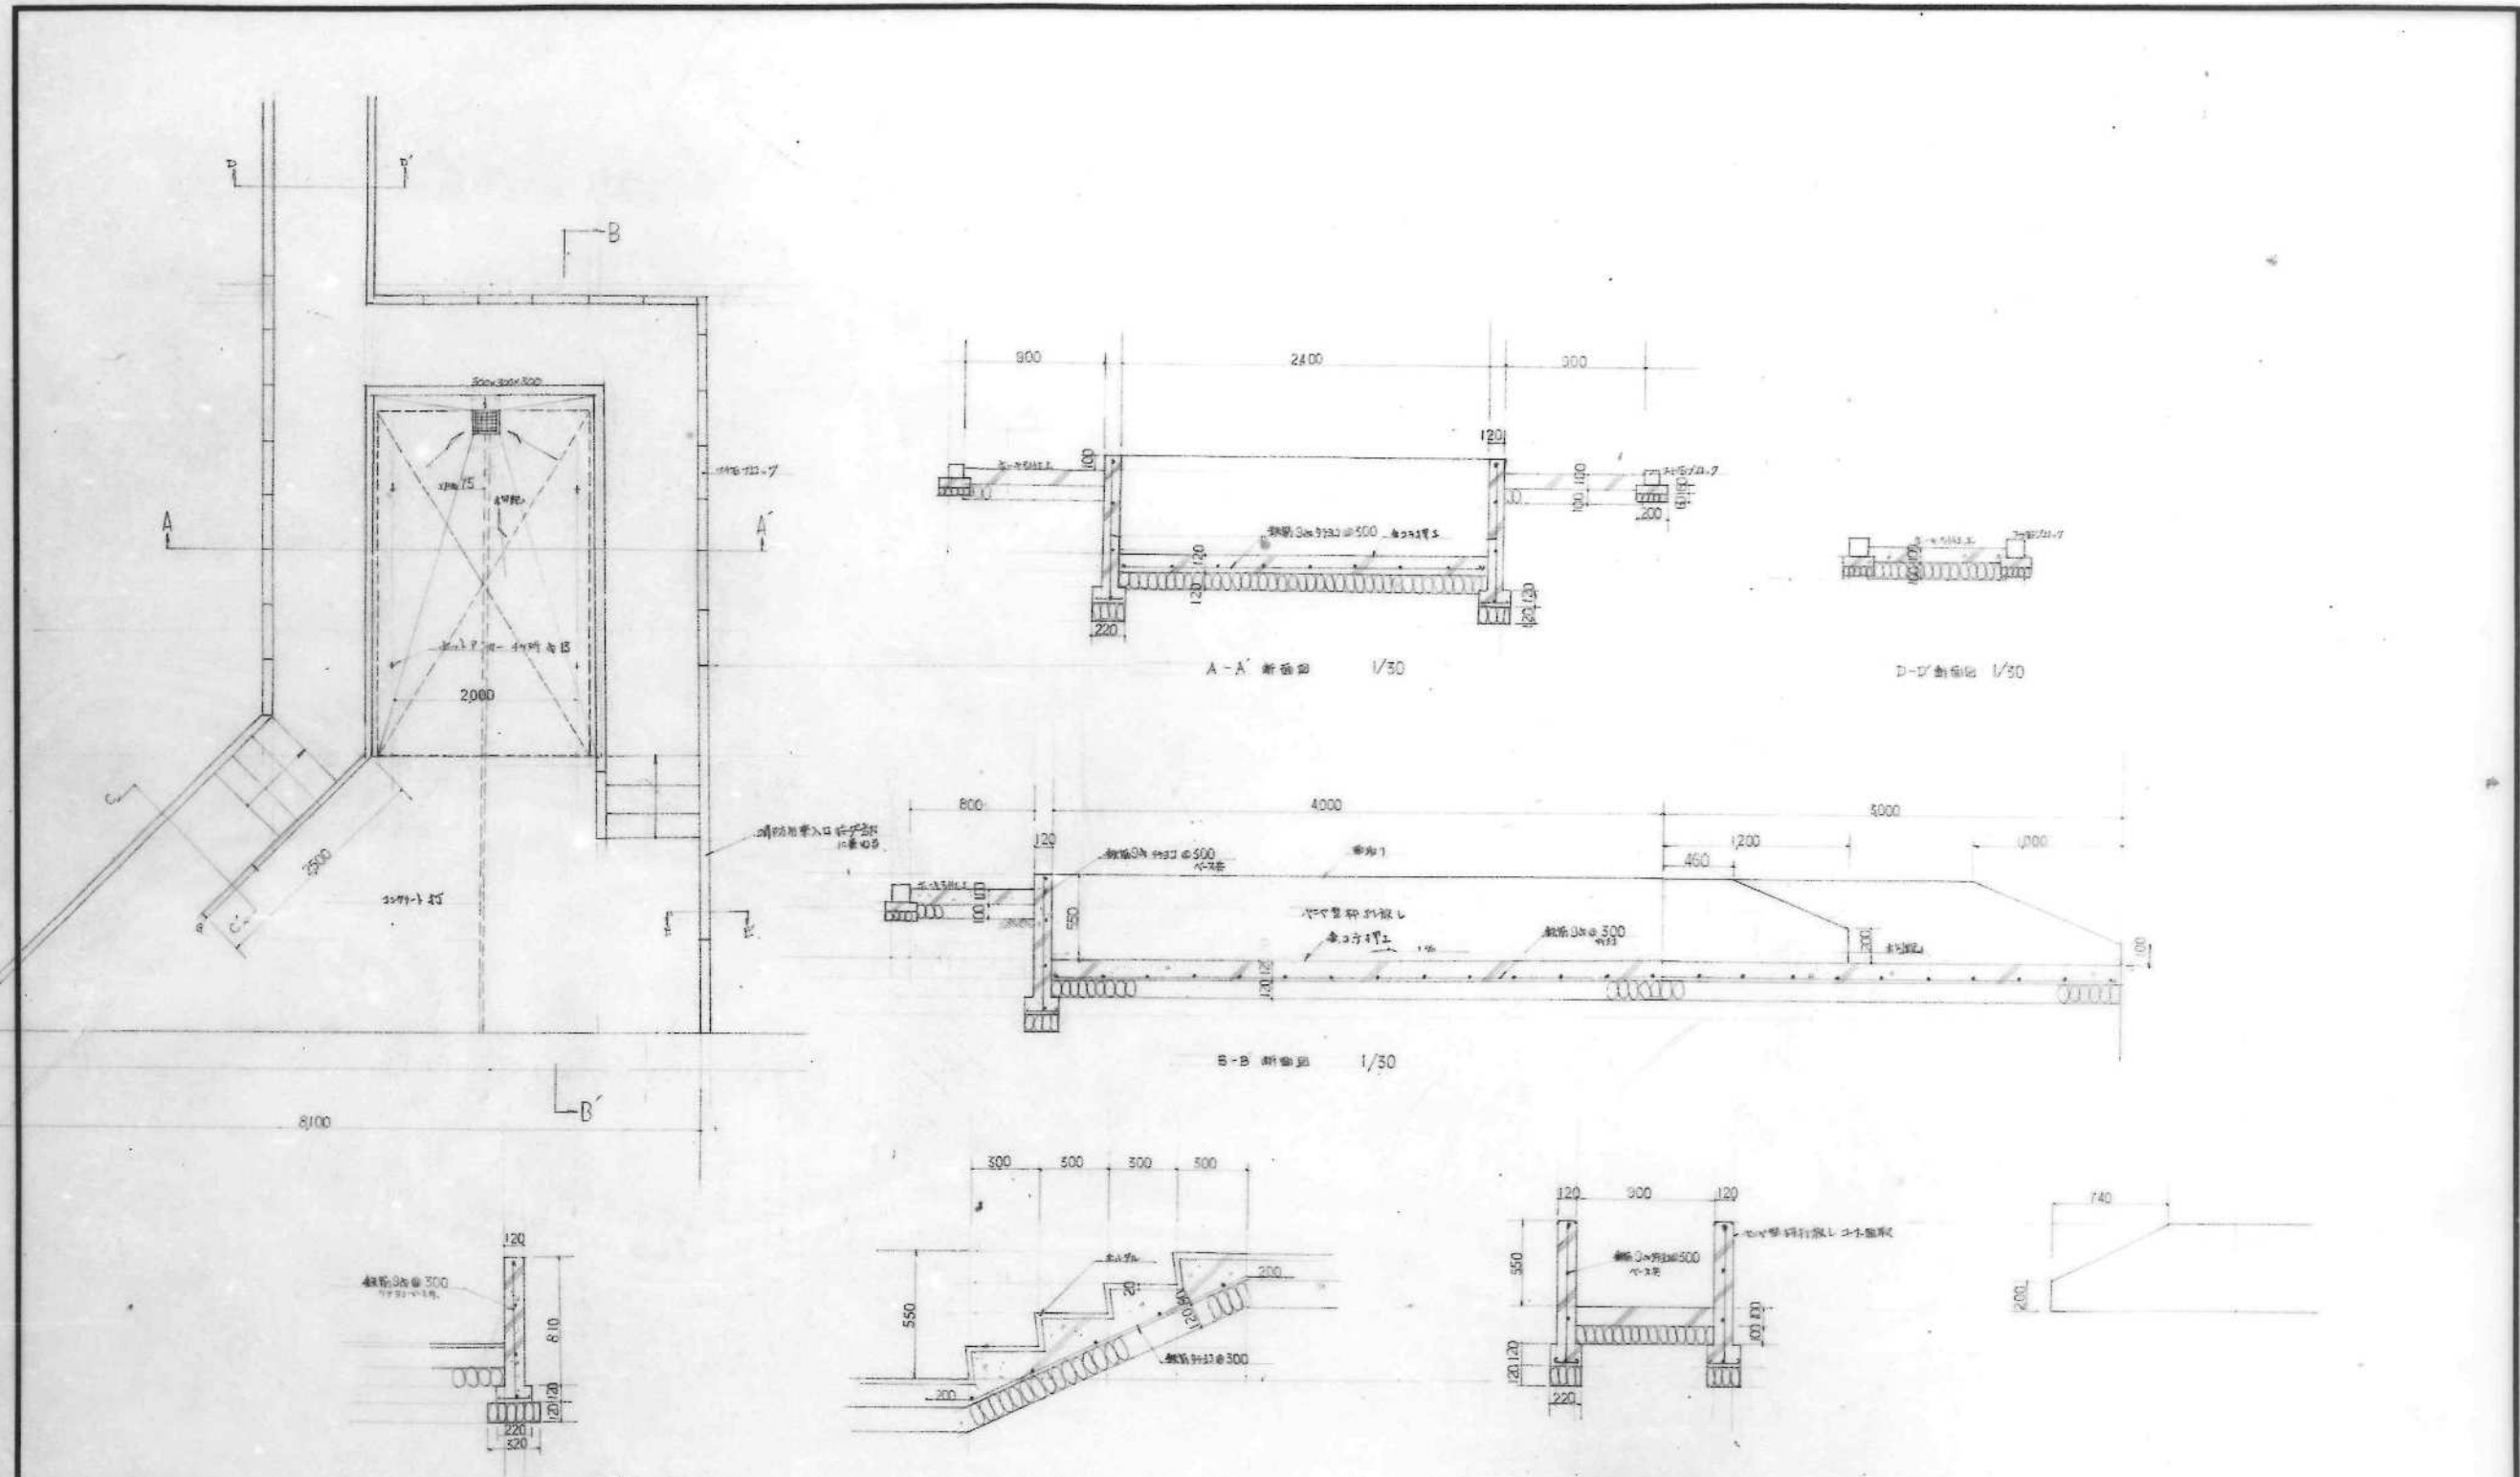



49-6717

名称	昭和43年度北田住宅内構工事		設計図
図面名称	内構部詳細図	縮尺	
図面番号	5	製図	昭和50.5.
設計		係長	
計	愛知県建築部住宅建設課		

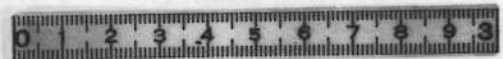


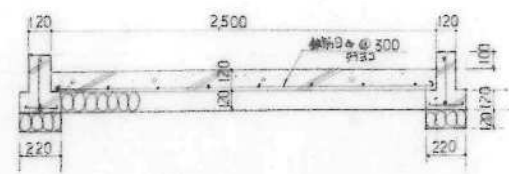


15号種アライストロープ断面図 1/30

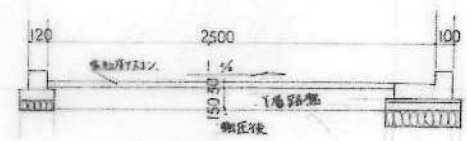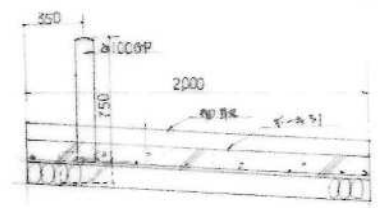


車路鋪装詳細図 1/30

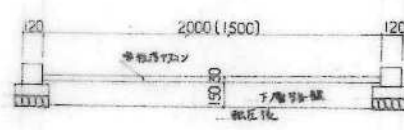



車路鋪装詳細図 1/30

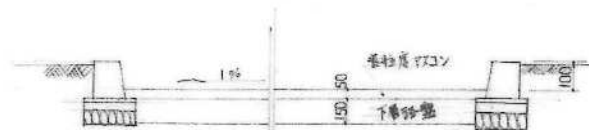


車路鋪装詳細図 1/30

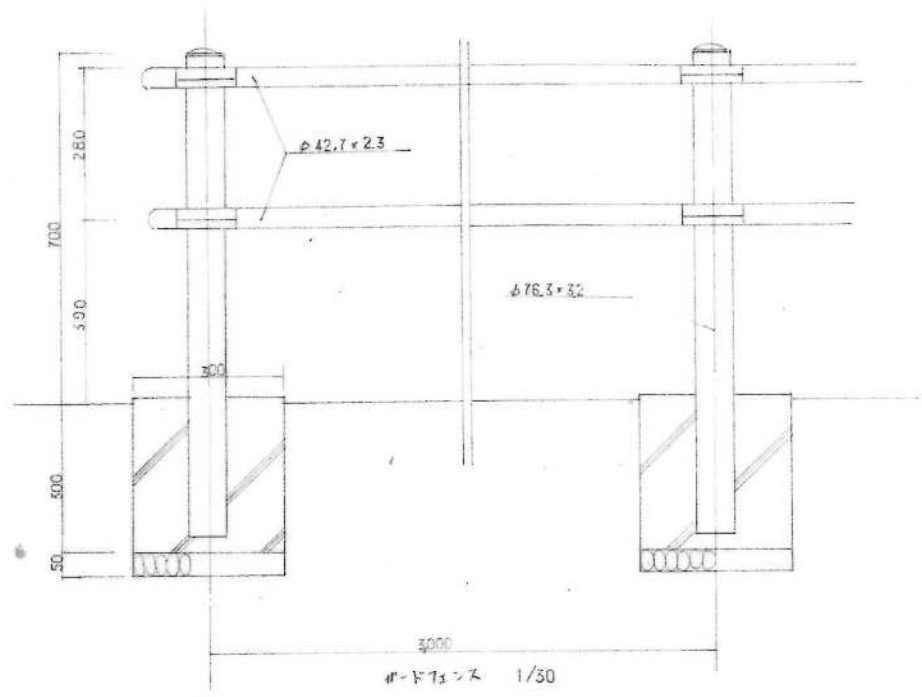

車路鋪装詳細図 1/30

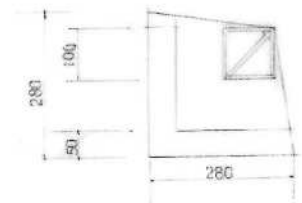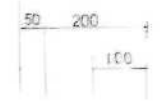

車路鋪装詳細図

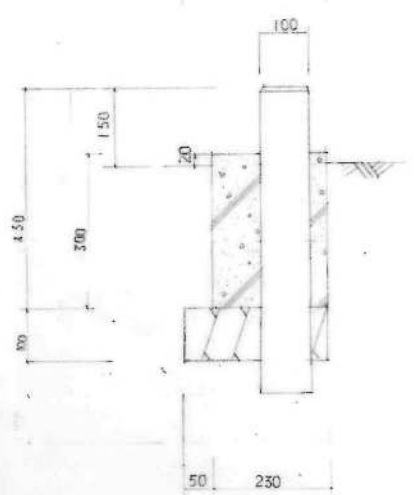


車路鋪装詳細図 1/10

49-6718

名称	昭和49年度 若田住宅外構工事 設計図		
図面名称	車路鋪装	台入	縮尺
図面番号	6		製図 昭和50.5.
設計	課長	主任	係員
計	愛知県建築部住宅建設課		




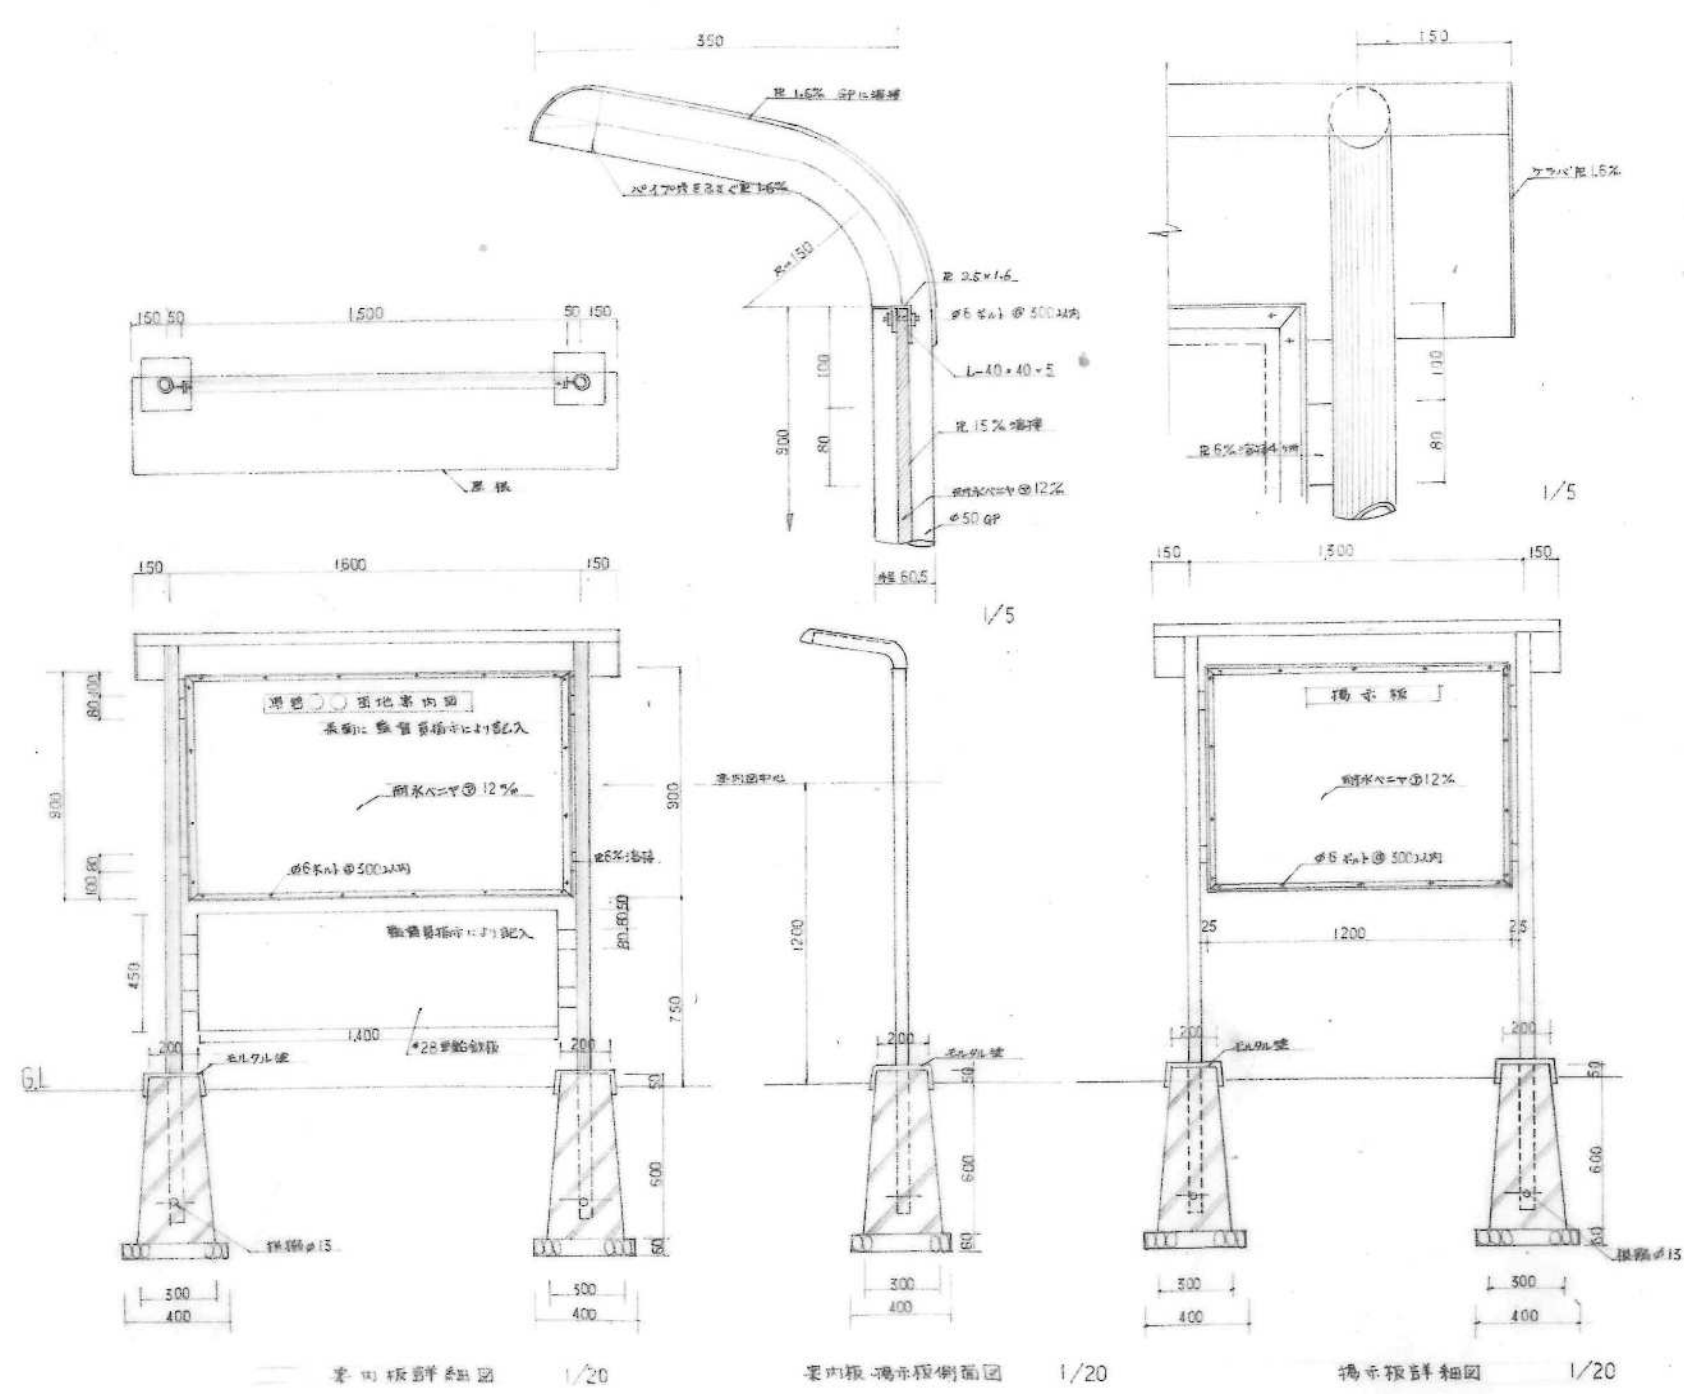


49-6719

名称	昭和43年度若田住宅外構工事		設計図
図面名称	案内板・揚水板詳細図	縮尺	1/20, 1/5
図面番号	7		製図
設計	課長	係長	係員
計	愛知県建築部住宅建設課		



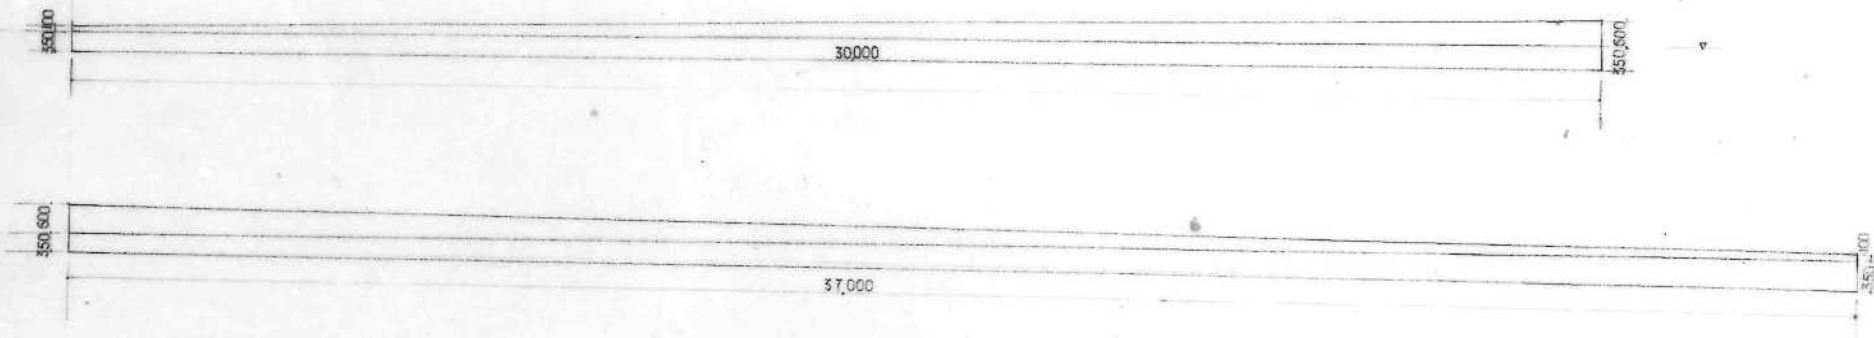


コンクリート擁壁断面図


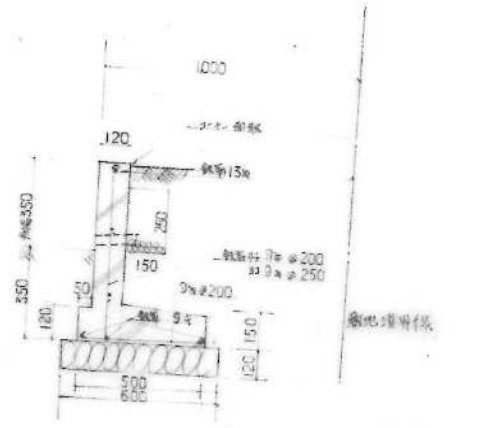


擁壁断面図 V/20
 等価土圧 11.9/20M
 本図は1/20の縮尺で示す




49-6720

名称	昭和49年度新市住宅外構工事		設計図
図面名称	コンクリート擁壁断面図	縮尺	
図面番号	8	製図	昭和50.5
設計	課長	技師	係長
計	愛知県建築部住宅建設課		

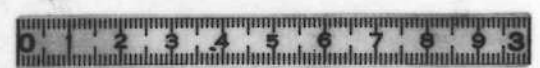

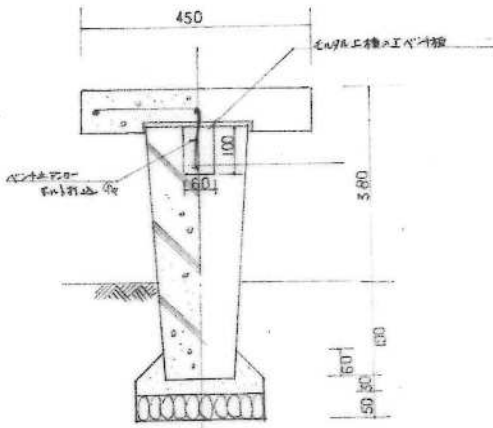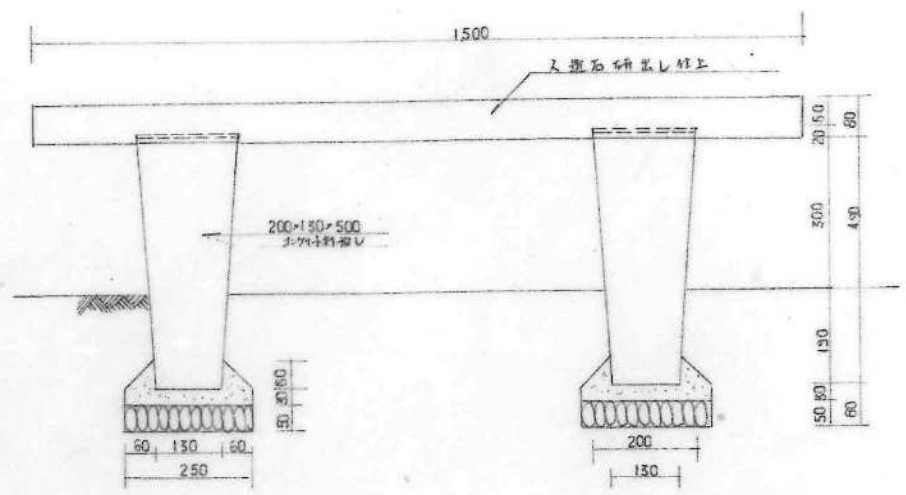


ベンチ詳細図 1/10

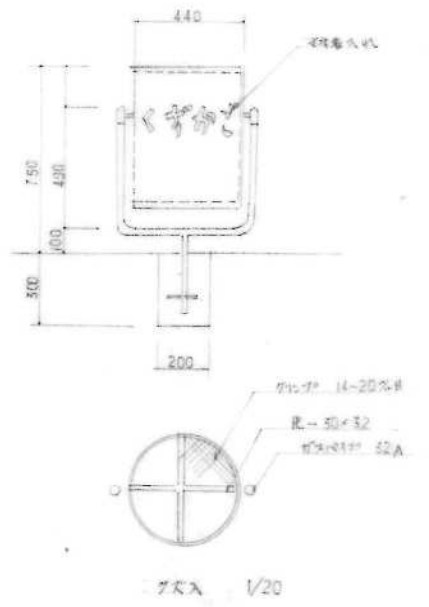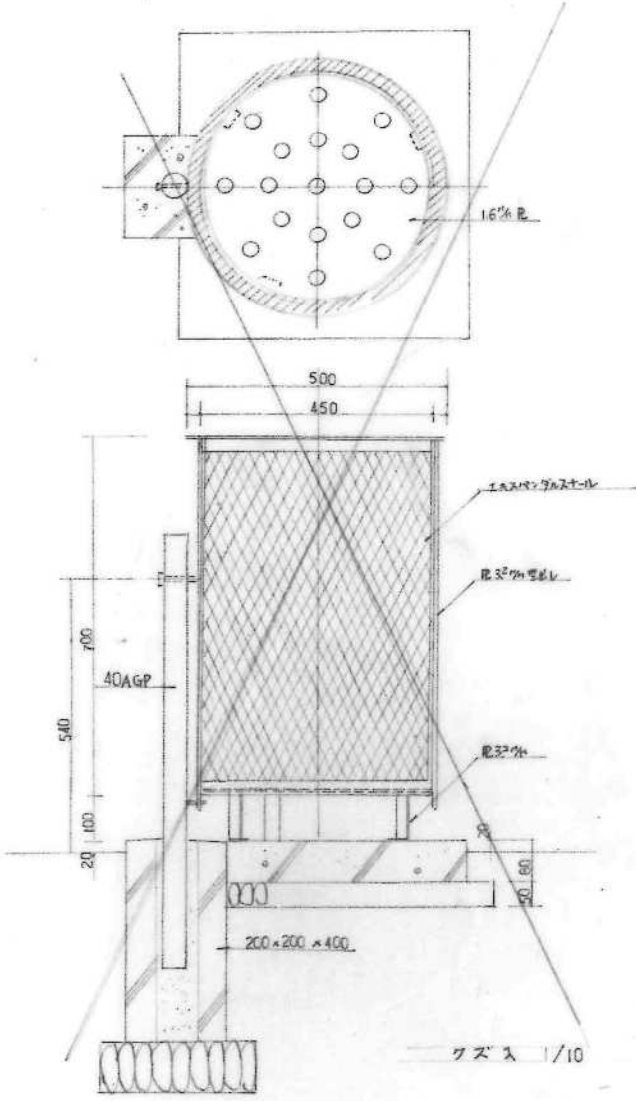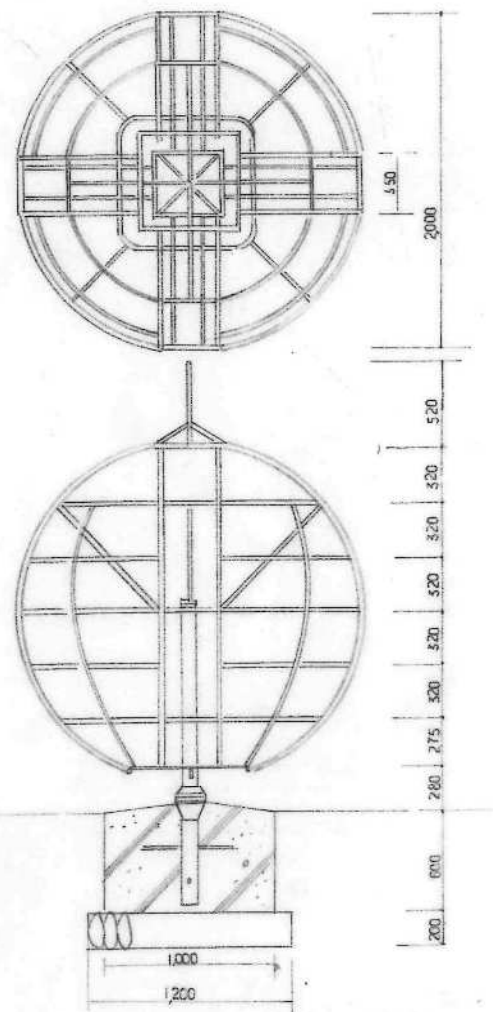

49-6721


名称	詳細49-6721住宅外構工事		設計図
図面名称	ベンチ・遊具詳細図	縮尺	1/10, 1/30
図面番号	9	製図	昭和50.5.
設計	課長	係長	係員
計	愛知県建築部住宅建設課		



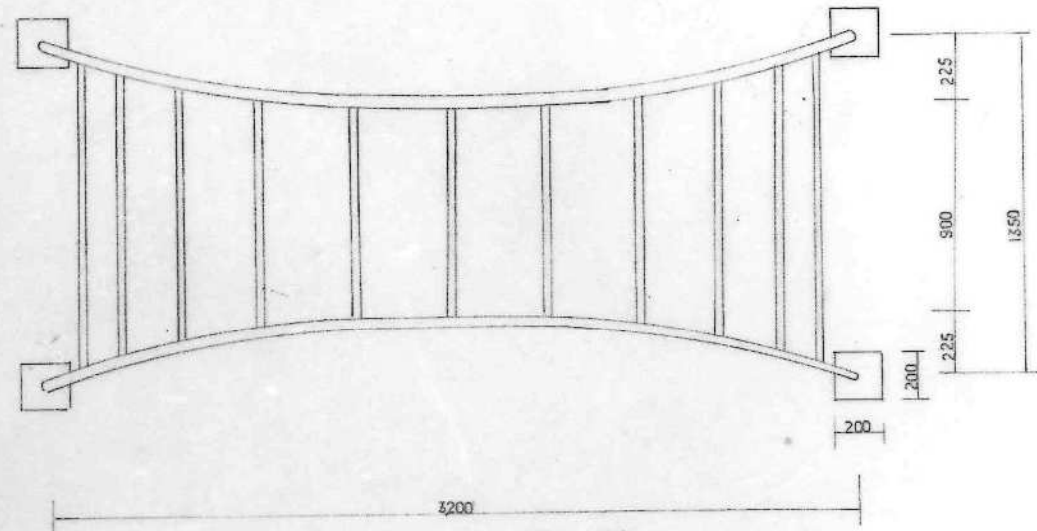


柱	50A	外径 60.5%	肉厚 3.6%	JIS G 3444
梁	20A	27.2%	2.8%	"


端部口金取付詳細

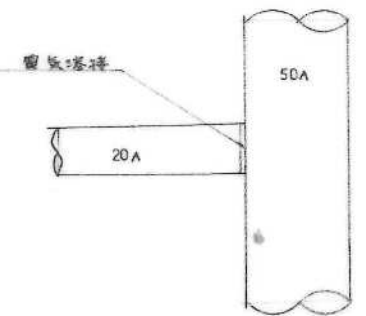


欄梁取付詳細 1/3

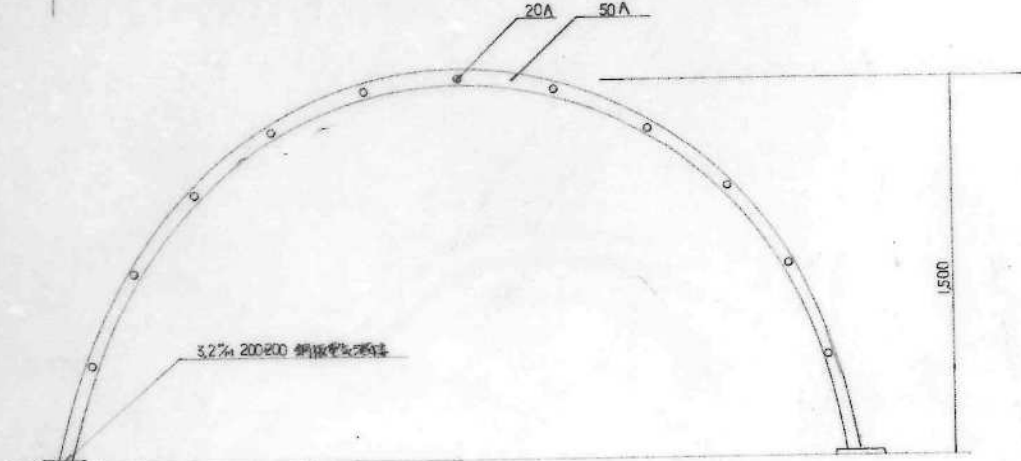


大数橋

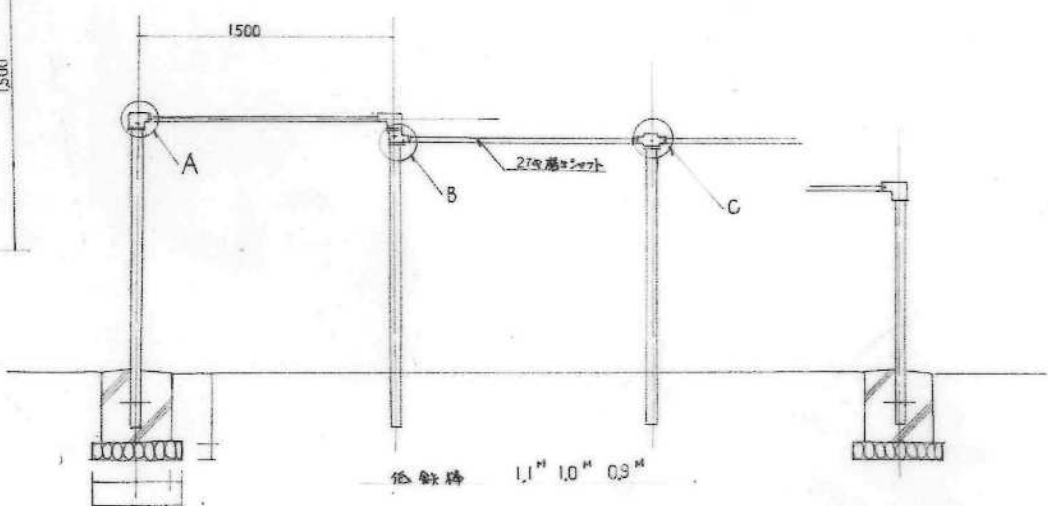


低鉄棒 1.1" 1.0" 0.3"

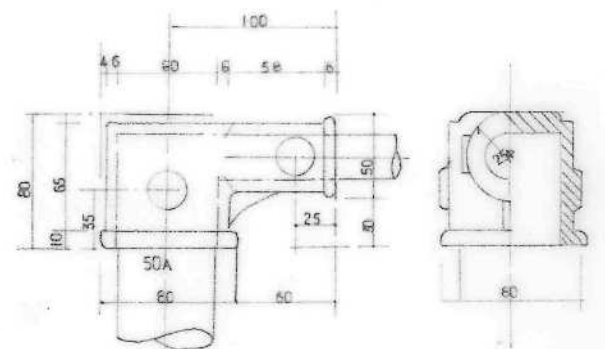

A部詳細 1/3

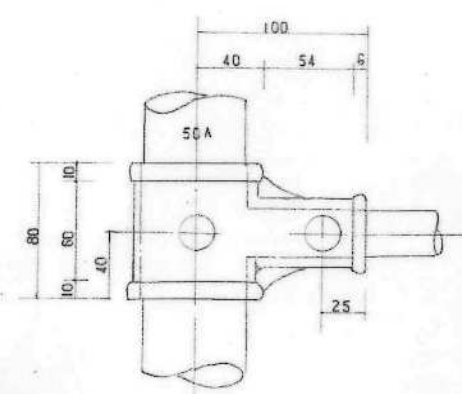

B部詳細 1/3

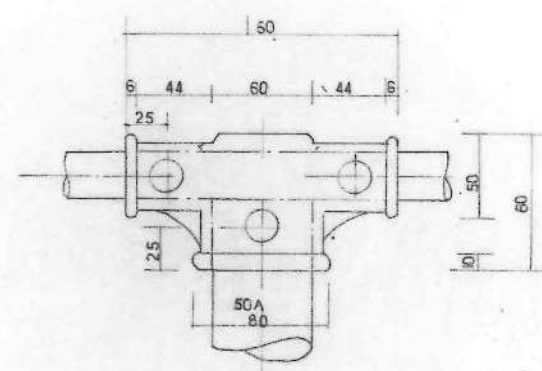


C部詳細 1/3


低鉄棒詳細図

49-6723


名称	昭和43年度地田住宅外構工事		設計図
図面名称	遊具詳細図		縮尺
図面番号	11		製図 昭和50.5
設計	課長	技術員	係員
計	愛知県建設部住宅建設課		

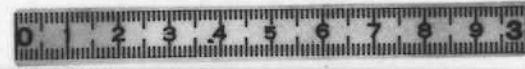








いんち

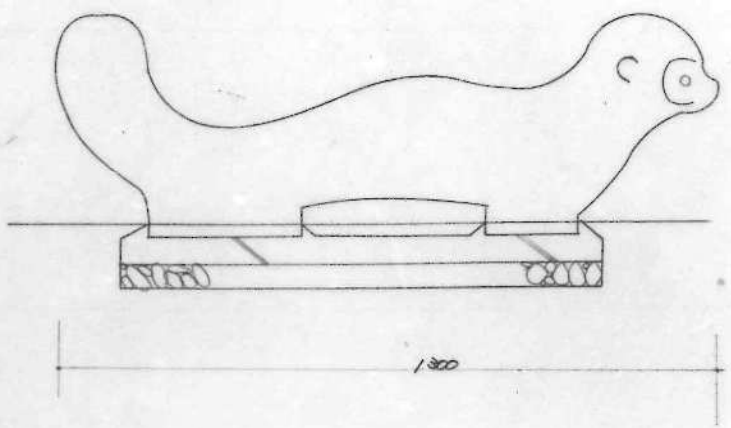

いんち

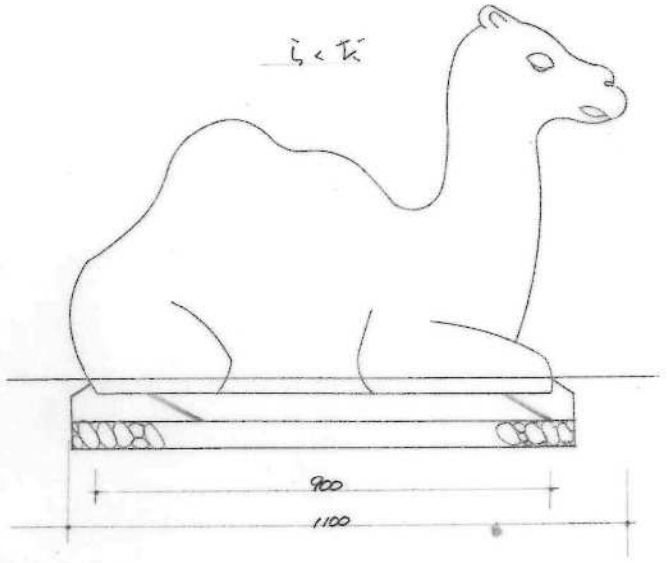


いんち

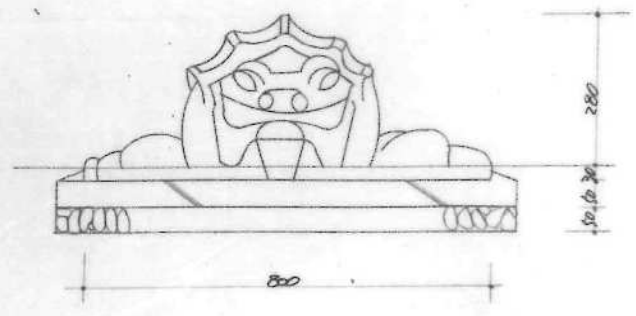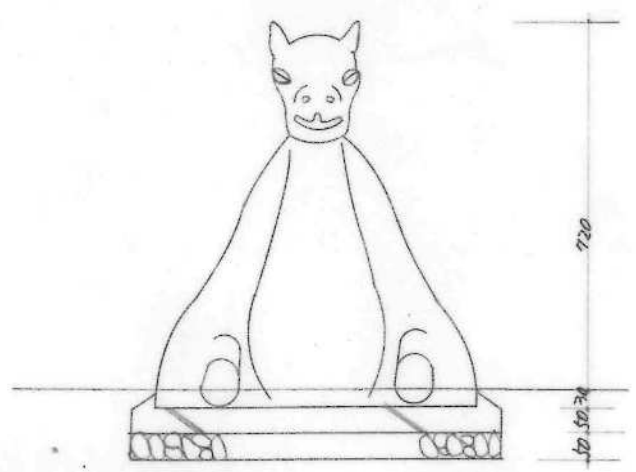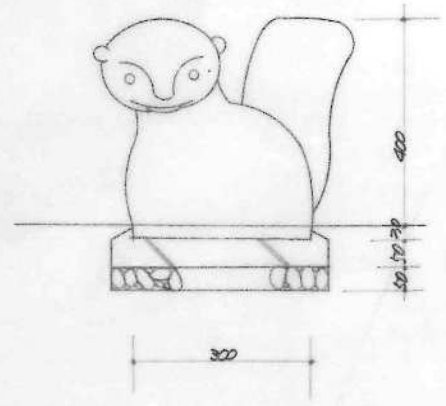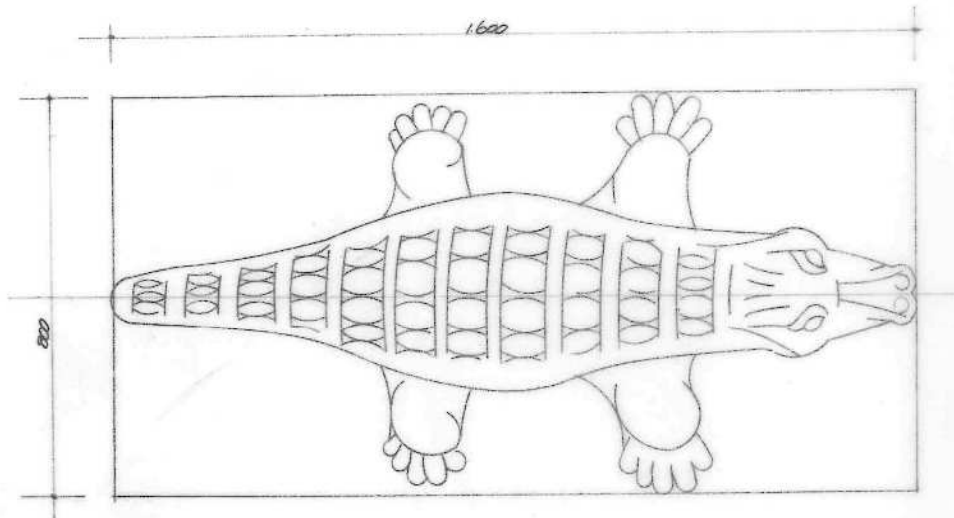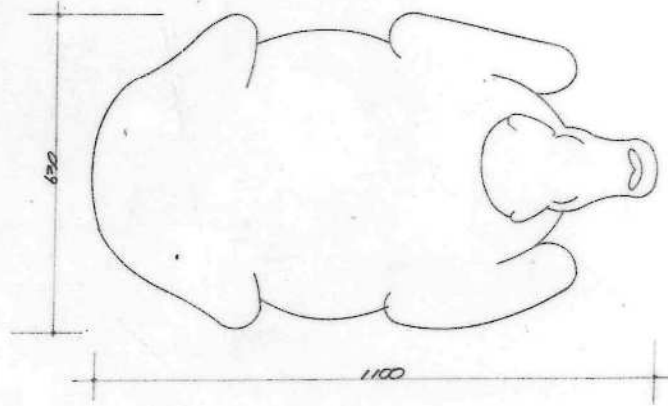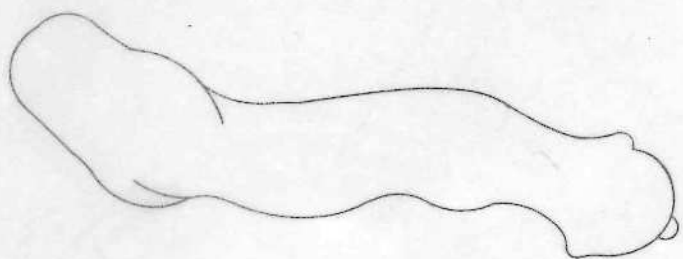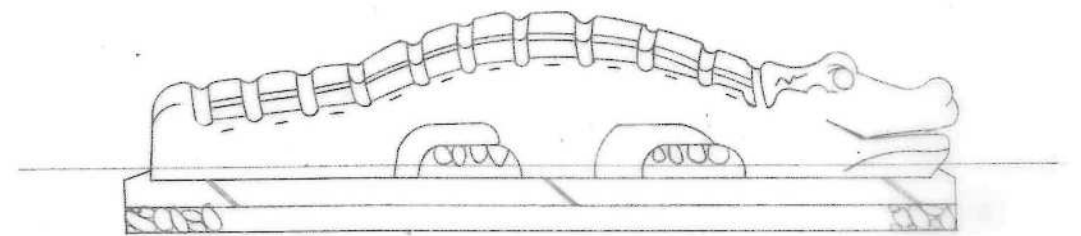

49-6724

名称	昭和49年度若田住宅外構工事		設計図
図面名称	遊具名称細図	縮尺	1/10
図面番号	12	製図	昭和50.5
設計			
計	愛知県建設部住宅建設課		




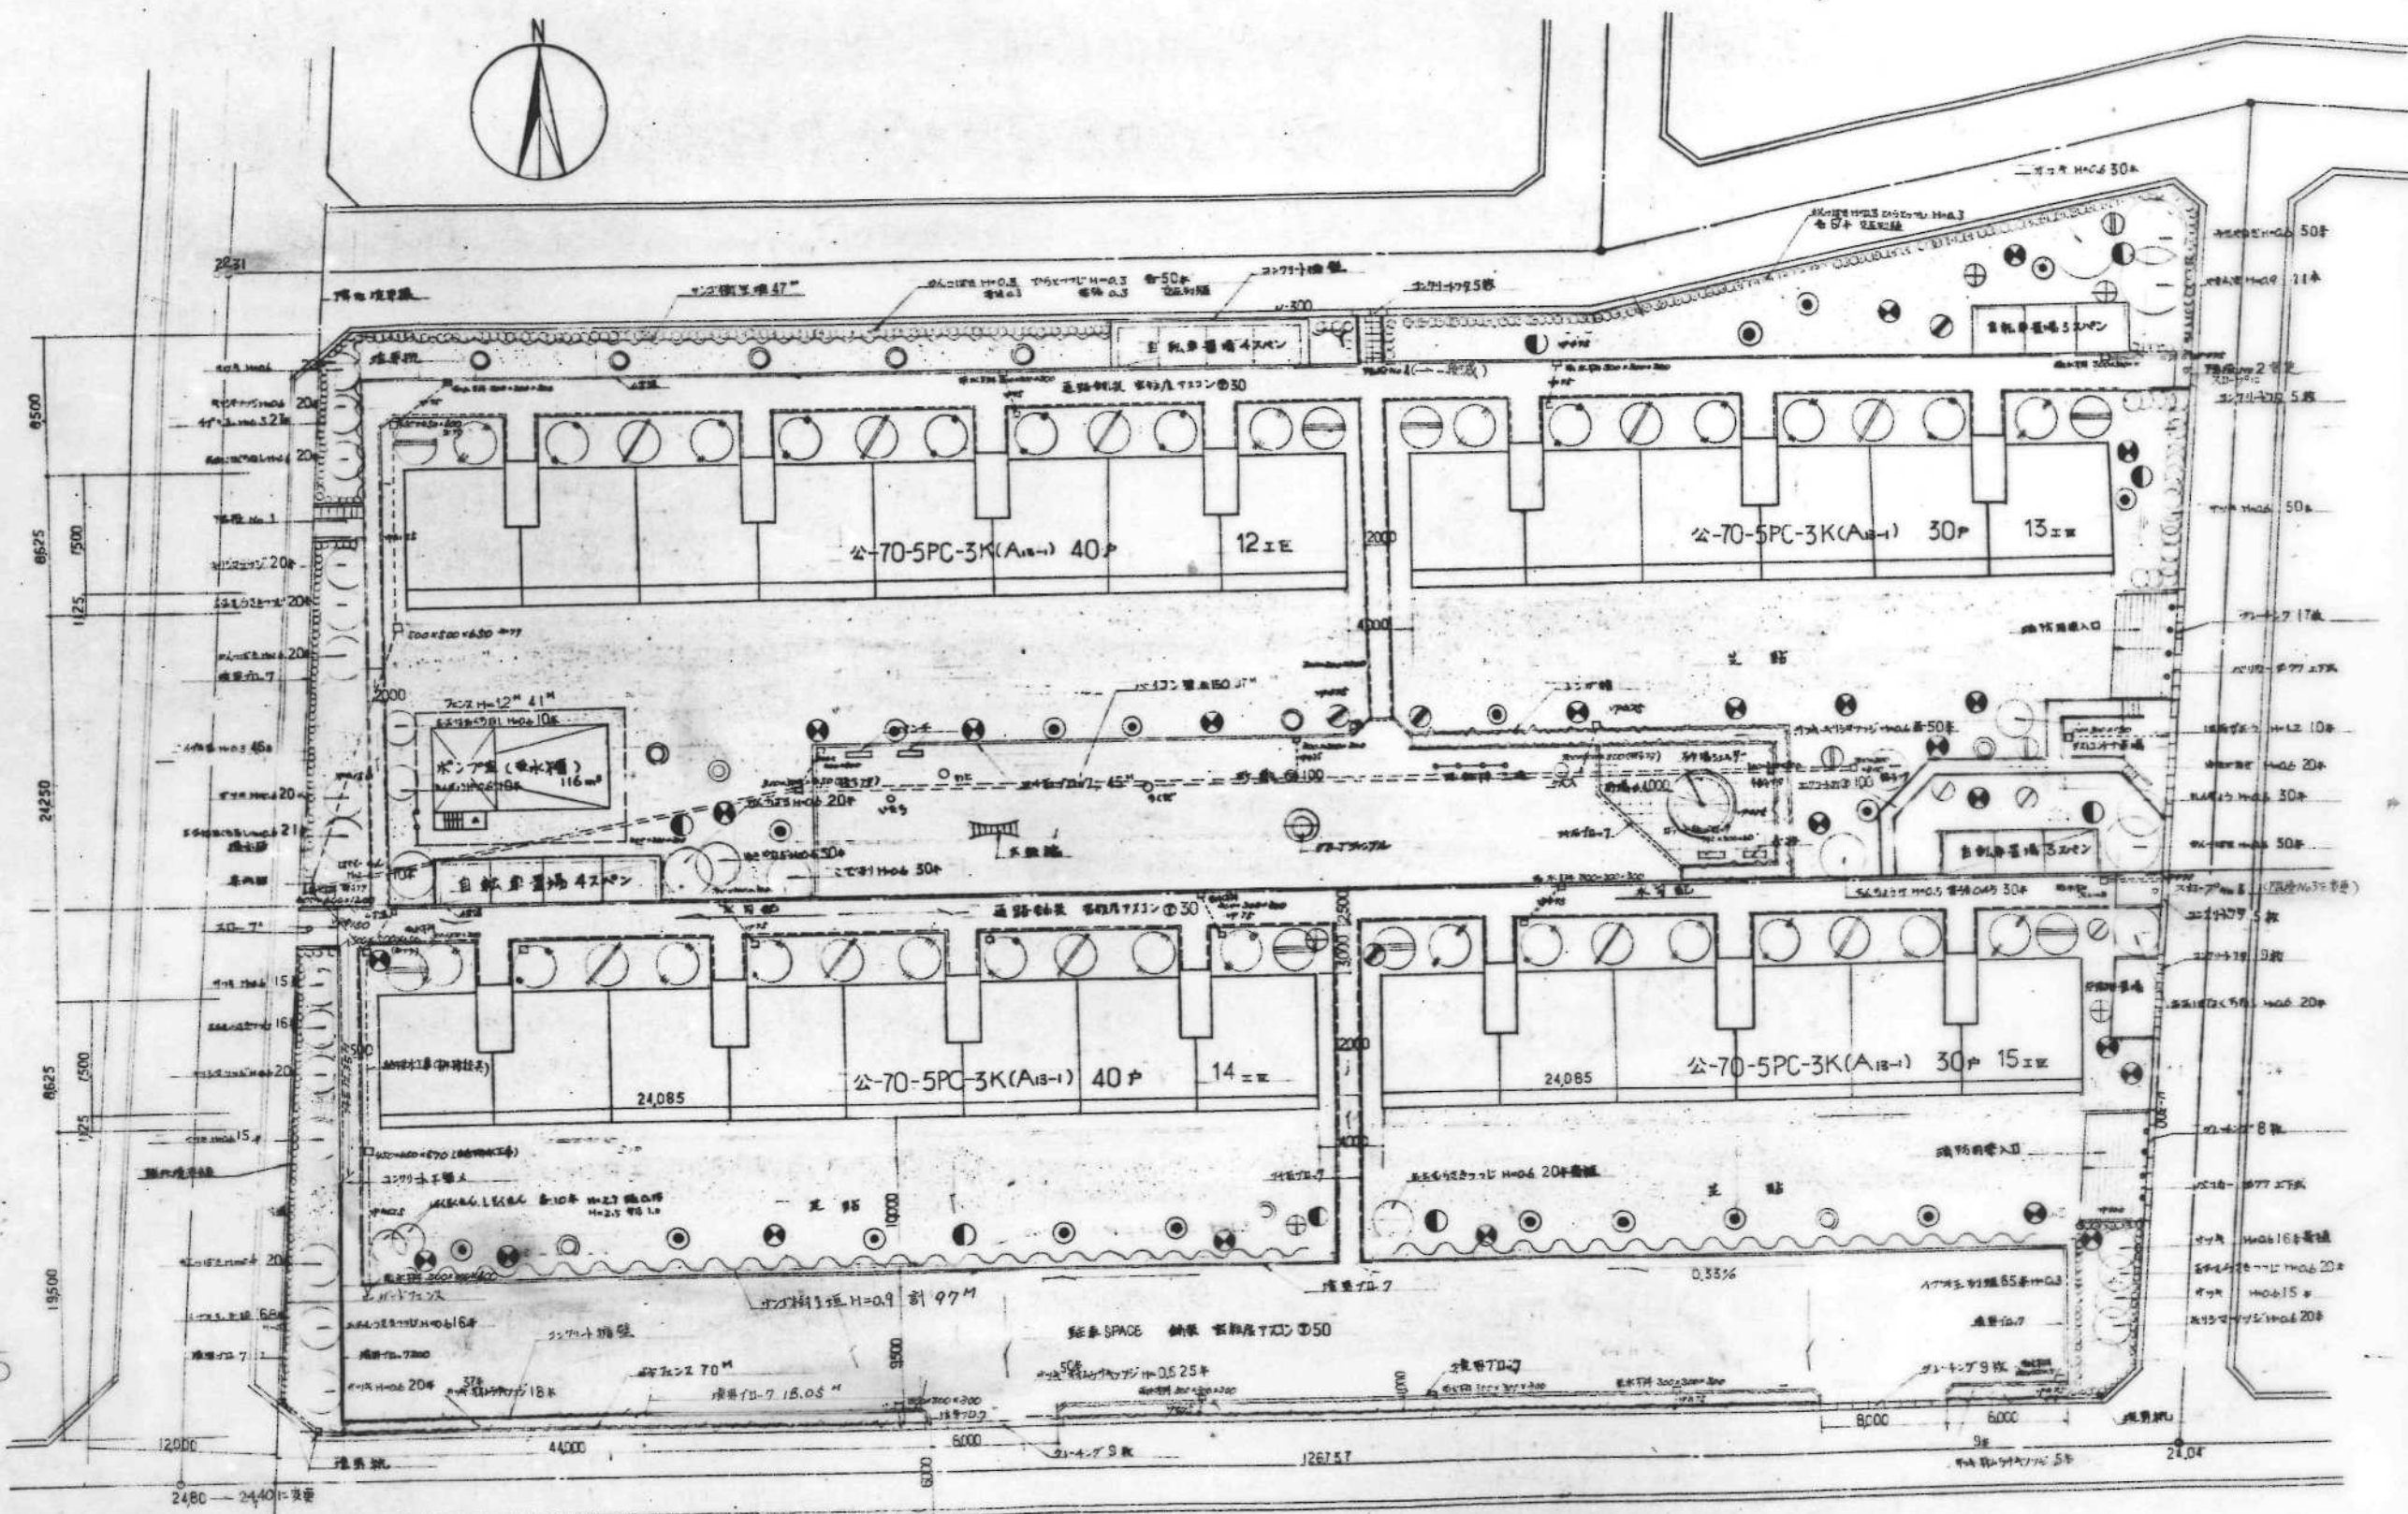



49-6725

名称	昭和三十九年度岩田住宅		設計図
図面名称	外 観 (変更後)	縮尺	1:300
図面番号	1	製図	昭和 50.5.
設計		監理	
計	愛知県建築部住宅建設課		




記号	名称	厚さ	間隔	標準	備考	数量	記号	名称	厚さ	間隔	標準	備考	数量	記号	名称	厚さ	間隔	標準	備考	数量
○	ガラス	4.0	0.18	標準	12	○	ガラス	0.6					90	○	ガラス	0.9				100
⊕	いりやう	4.0	0.24	標準	5	○	ガラス	0.3					117	○	ガラス	0.6				90
●	あまごり	4.0	0.21		8	○	ガラス	0.3					117	○	ガラス	0.3				206
○	しんがし	4.0	0.24		3	○	ガラス	0.6					100	○	ガラス	0.5				30
○	あまごり	3.5	0.09	標準	19	○	ガラス	0.6					30	○	ガラス	0.9				71
○	しんがし	3.5	0.18		24	○	ガラス	1.2					10	○	ガラス					3663
○	あまごり	3.5	0.27		3	○	ガラス	0.6					40	○	ガラス	0.9				104
○	いりやう	3.0	1.0	標準	4	○	ガラス	0.6					280	○	ガラス					

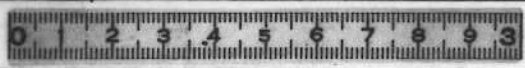

変更前

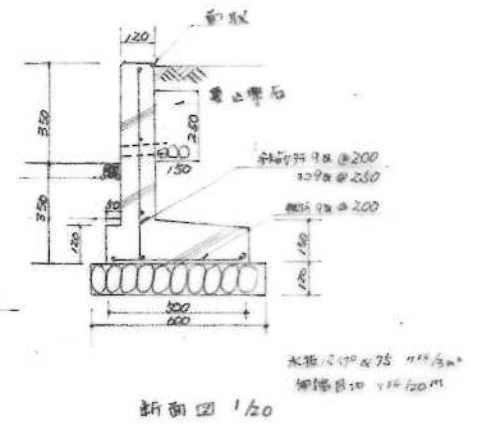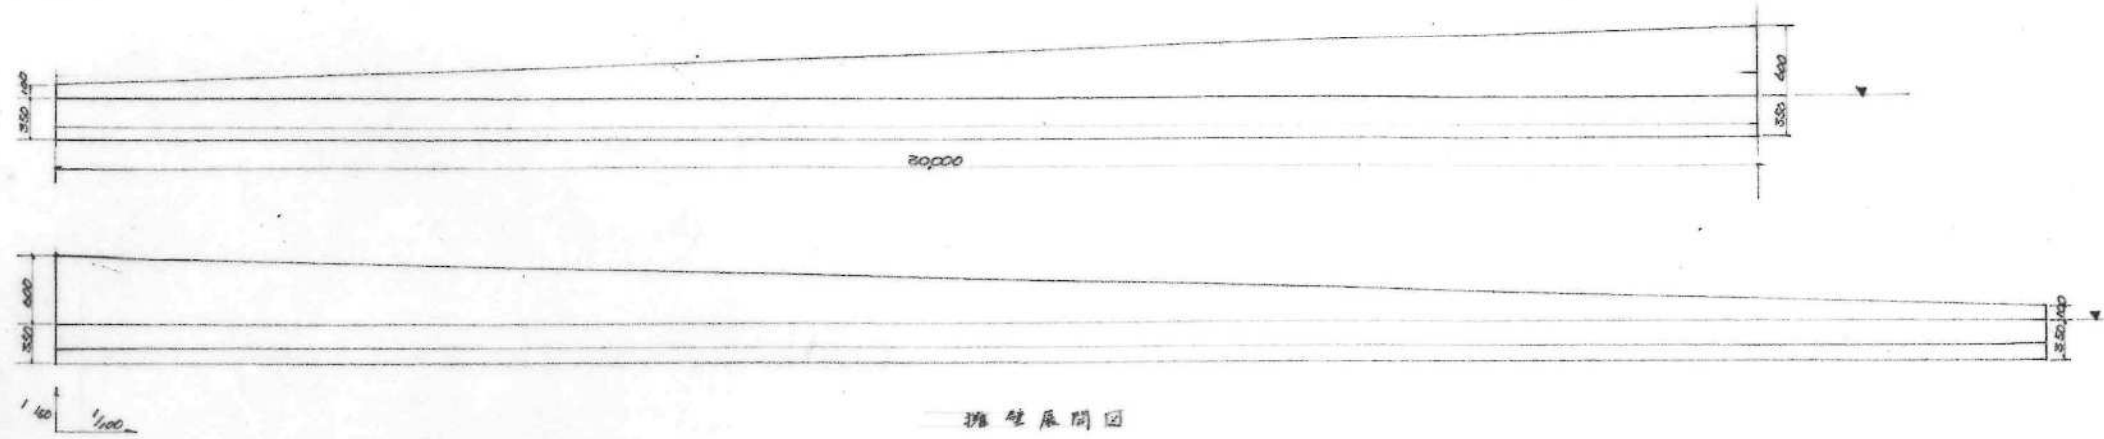



変更後

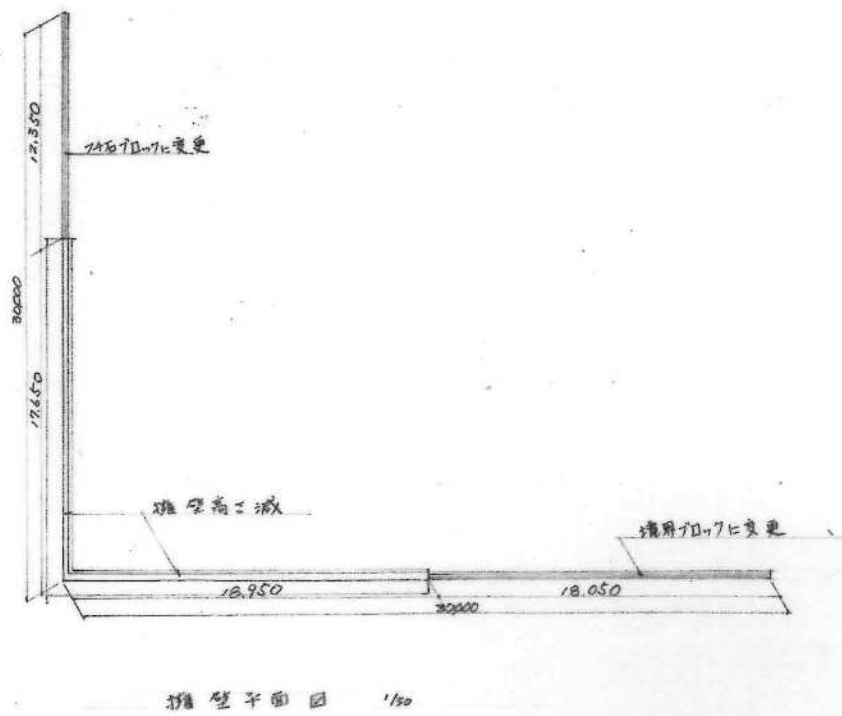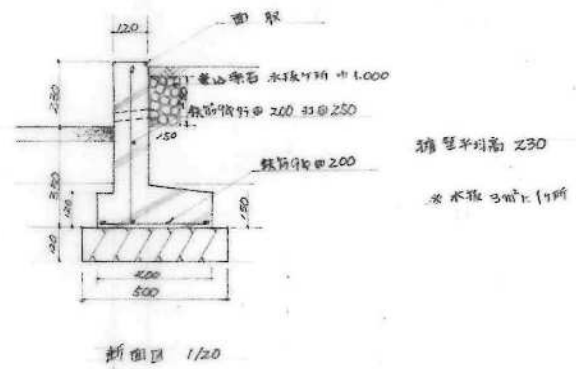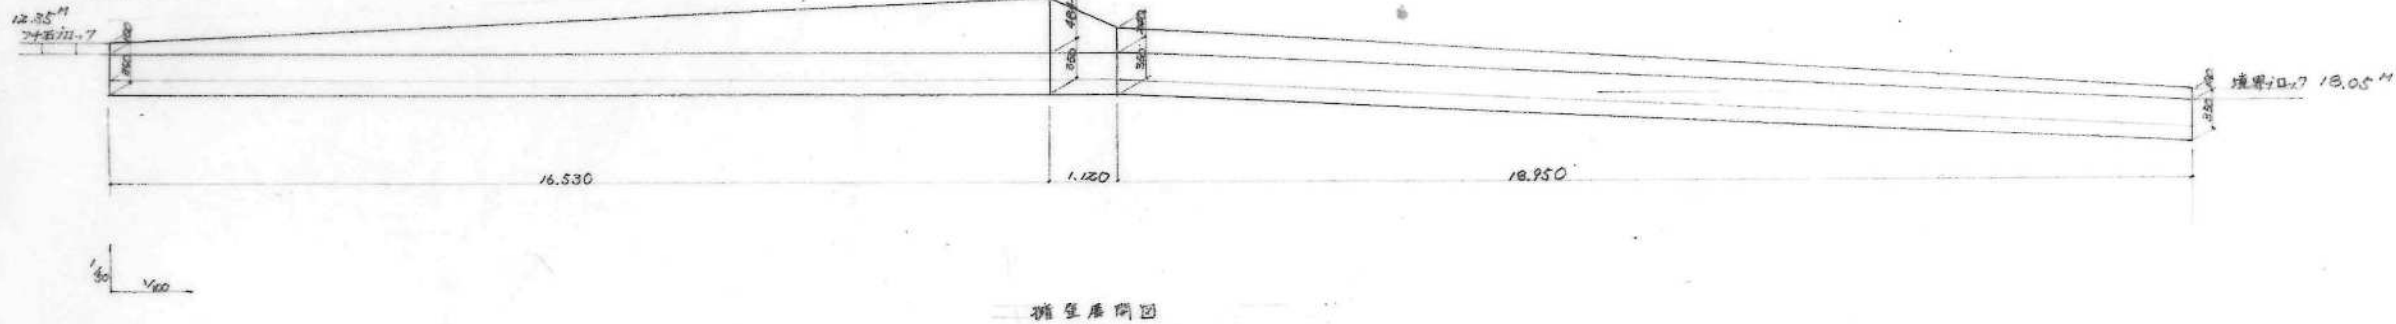


49-6726

名称	昭和何年何月何日住宅外構工事		設計図
図面名称	擁壁断面図 (変更後)	縮尺	
図面番号		製図	昭和 50. 8.
設計	課長	技師	係長
計	愛知県建築部住宅建設課		




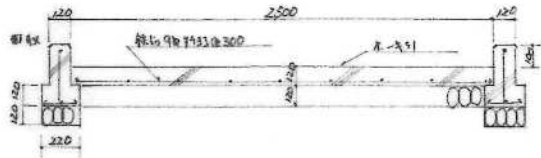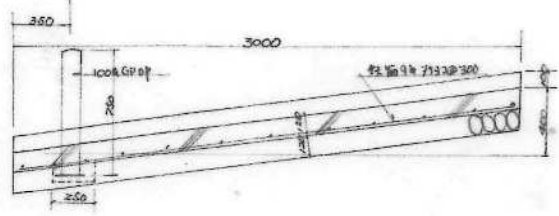



No. 3 屋根段 — 2D-7°上向き

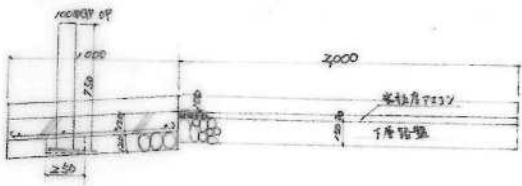

No. 2 屋根段 — 2D-7°上向き

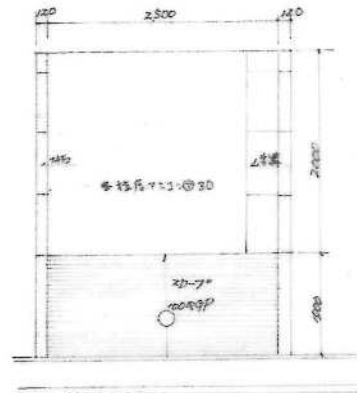

No. 1


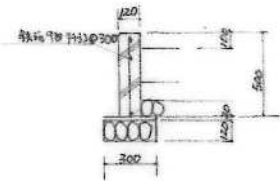
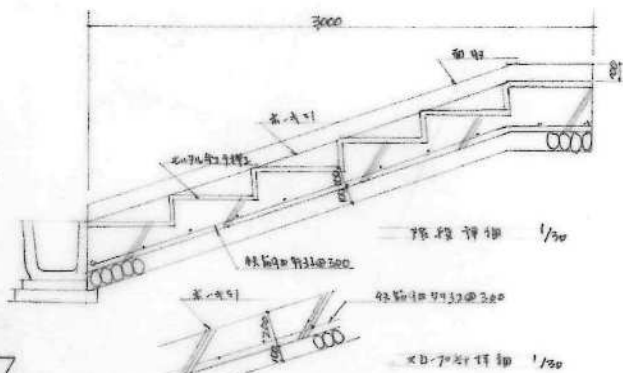


No. 4 屋根段 — 1段向き

49-6727




名称	昭和47年度石田住宅外構工事(12-15)設計図		
図面名称	階段詳細図(標準)	単位	
図面番号		製図	昭和
設計		係長	
課長		係員	
計	愛知県建築部住宅建設課		



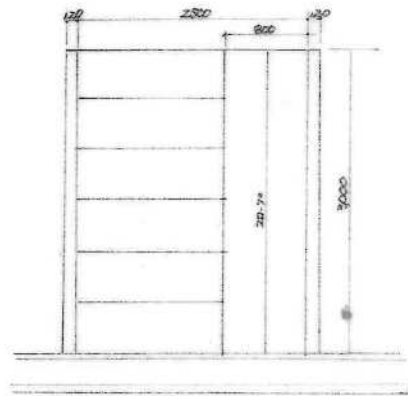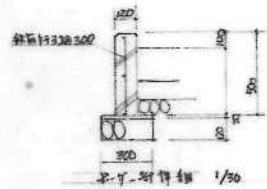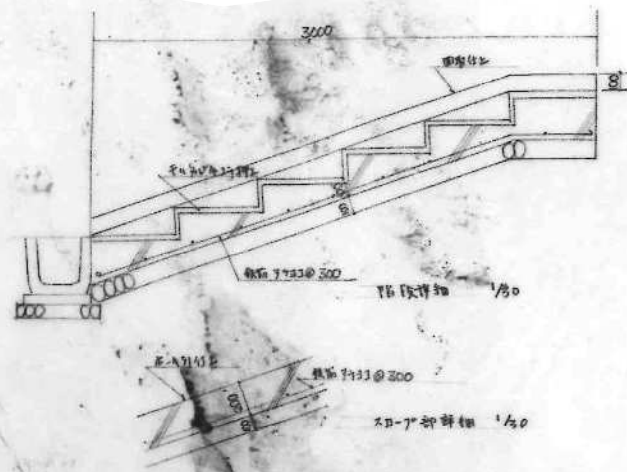

階段平面圖 1/50

No. 2, 3 階段

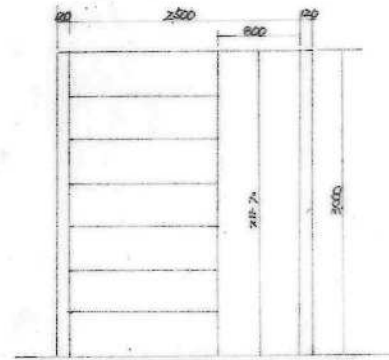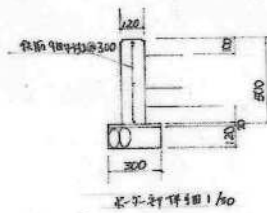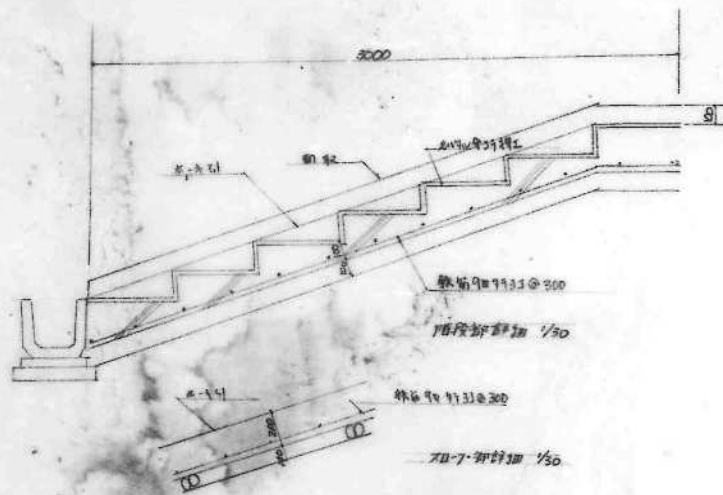

階段平面圖 1/50

No. 1, 4 階段

49-6728

名稱	昭和49年度老田住宅外構工事 設計圖		
圖面名稱	階段詳細圖(第2次)	階段	
圖面番号		製図	昭和50
設計		係長	
課長		係員	
計	愛知県建築部住宅建設課		

