
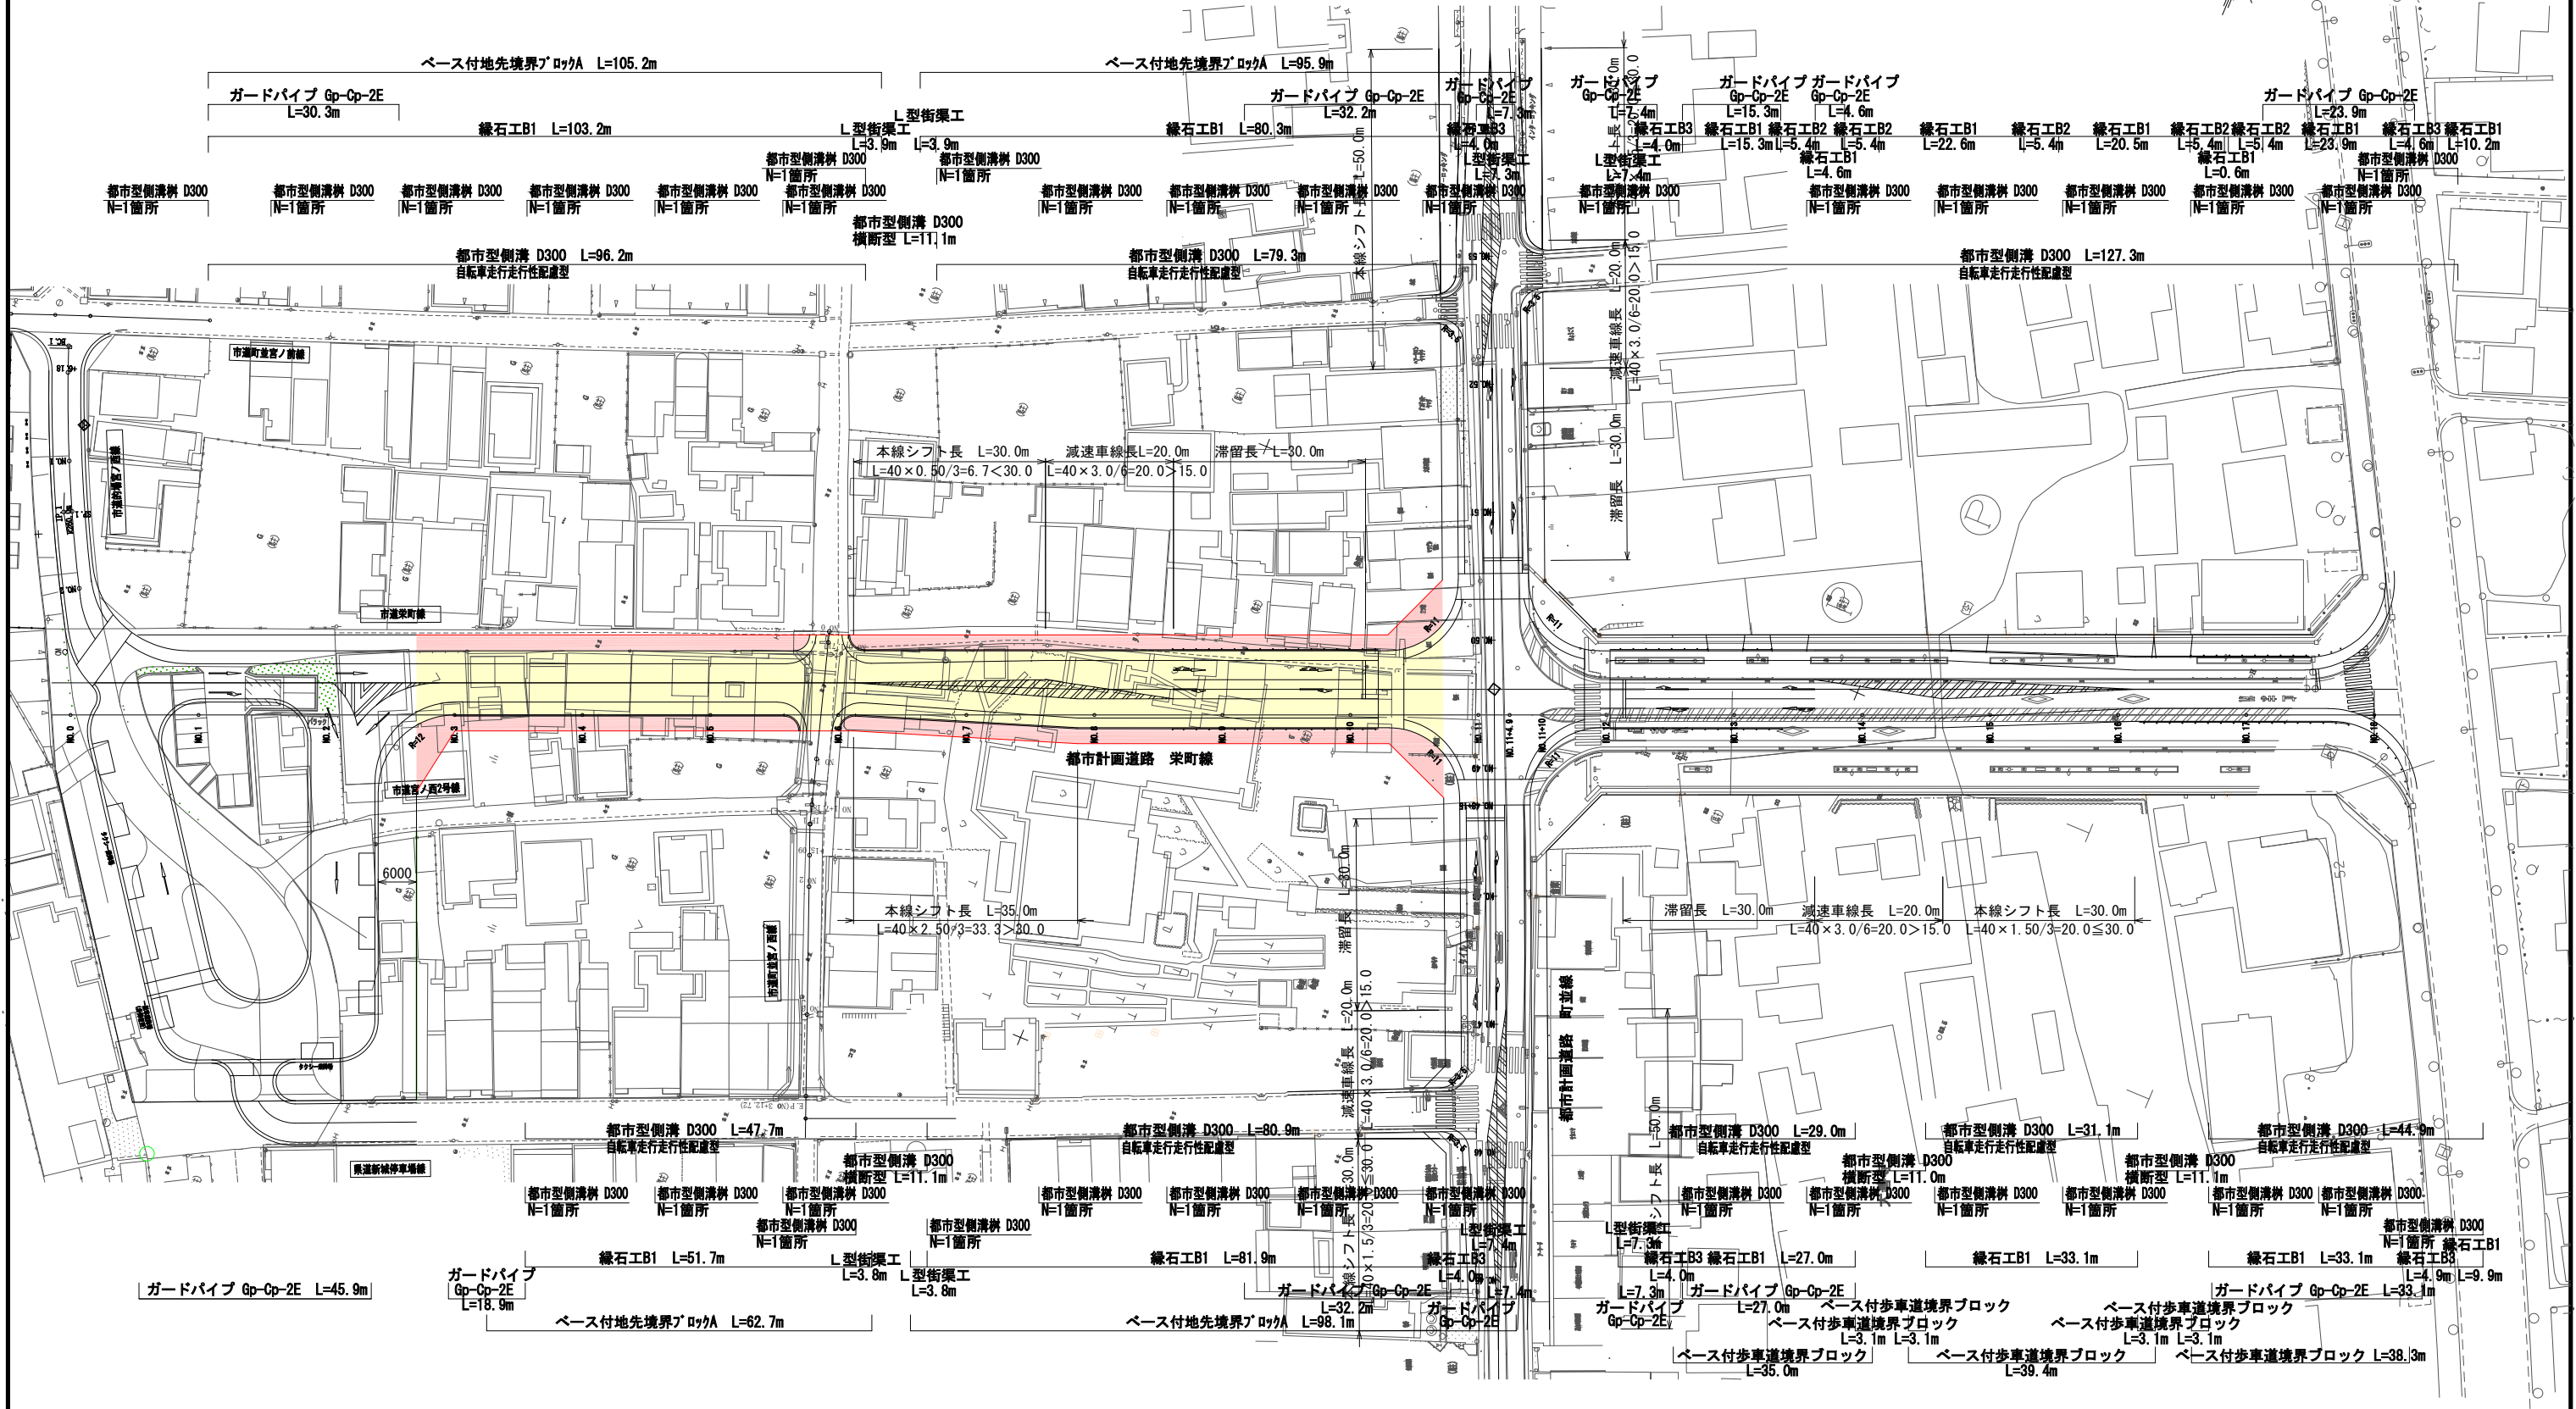


# 平面図

## 都市計画道路町並線×都市計画道路栄町線・都市計画道路亀姫通り線

S=1:1000 (A3)

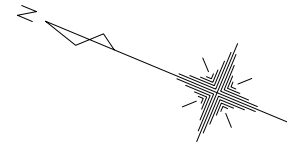

- 凡例
- 車道
  - 歩道

工事名	令和4年度 街路整備工事の内設計業務委託
路線名	3・5・8号栄町線
施工箇所名	新城市宇町並地内
図面の種類	平面図
縮尺	S=1:1000 (A3)
図面番号	全業の内