





自転車置場詳細図








注 1 各部材料は寸法に準じて
2 構造部材は合板に準じて

株式会社 オウエー設計事務所	東浦住宅取壊し工事(第13工区)	図面番号
一級建築士登録 第82767号	既設自転車置場詳細図(2)	20-035
中西 隆	縮尺	No. 15
設計	A1: 1/100・1/30・1/20 A3: 1/200・1/60・1/40	
平成24年3月	愛知県建設部建築担当局公営住宅課	

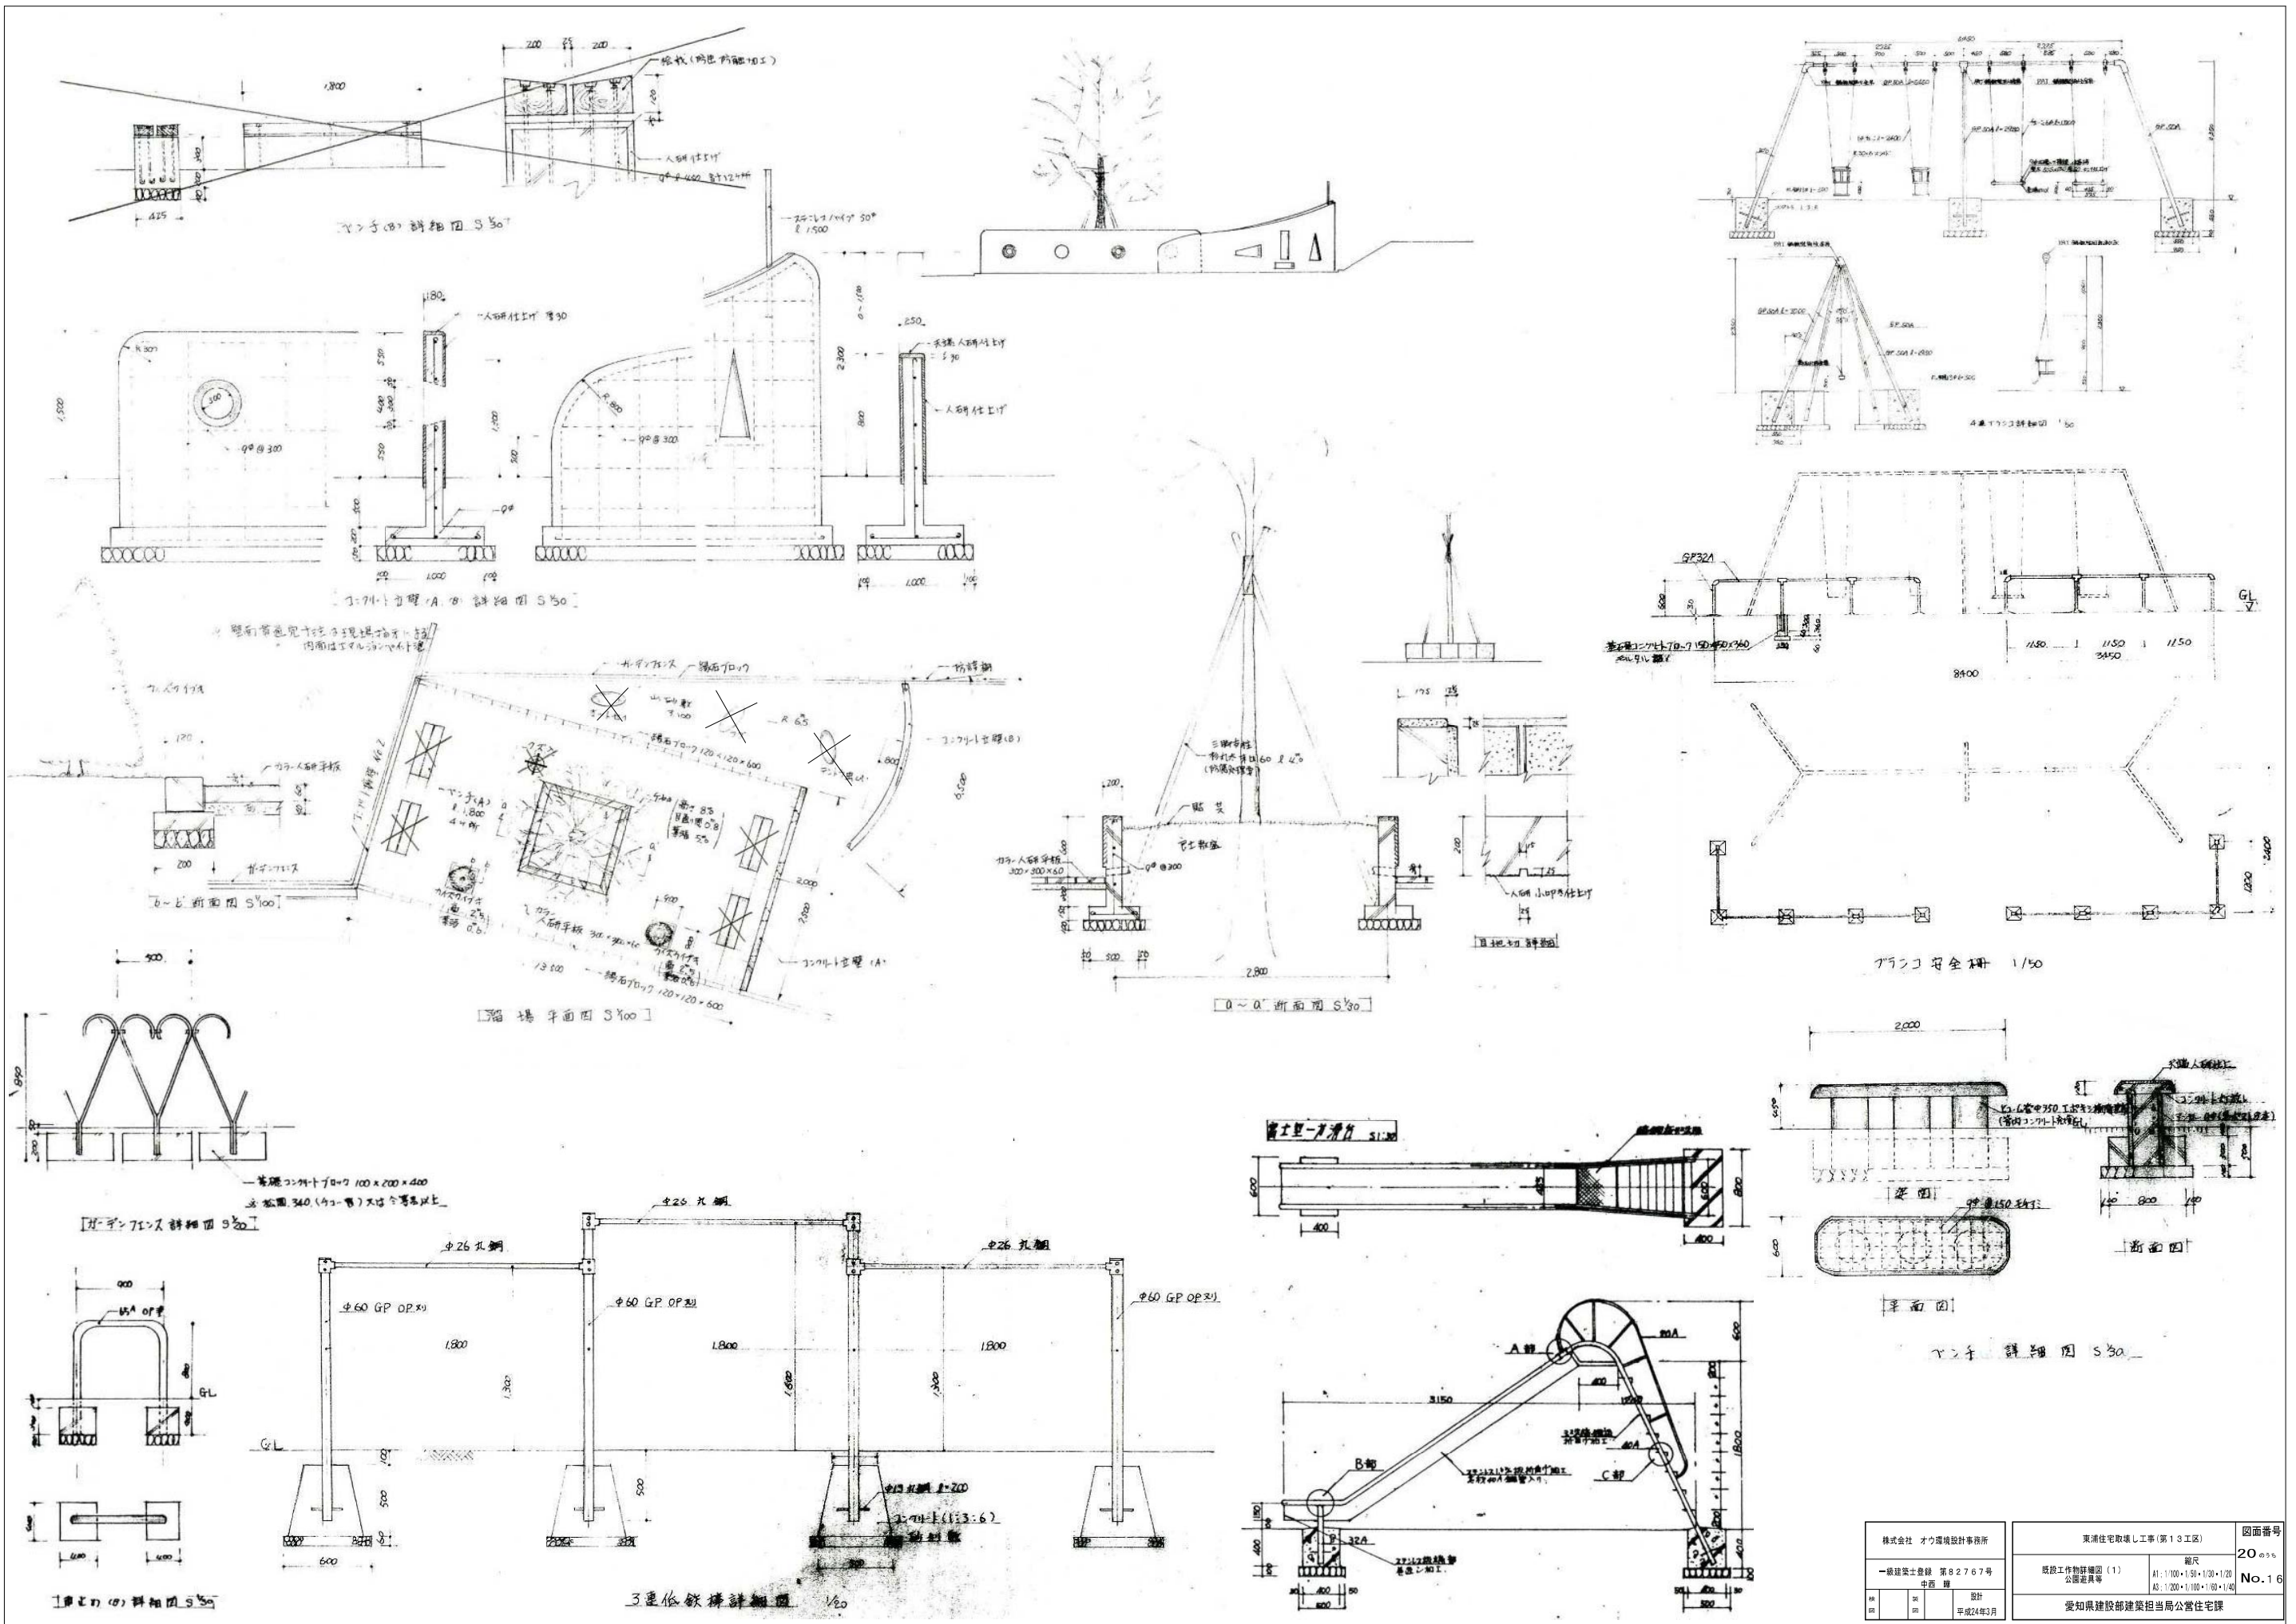


株式会社 オウ環境設計事務所		東浦住宅取壊し工事(第13工区)		図面番号
一級建築士登録 第82767号		既設工作物詳細図(1)		20の35
中西 理		公設器具等		No.16
設計 平成24年3月		愛知県建設部建築担当局公営住宅課		





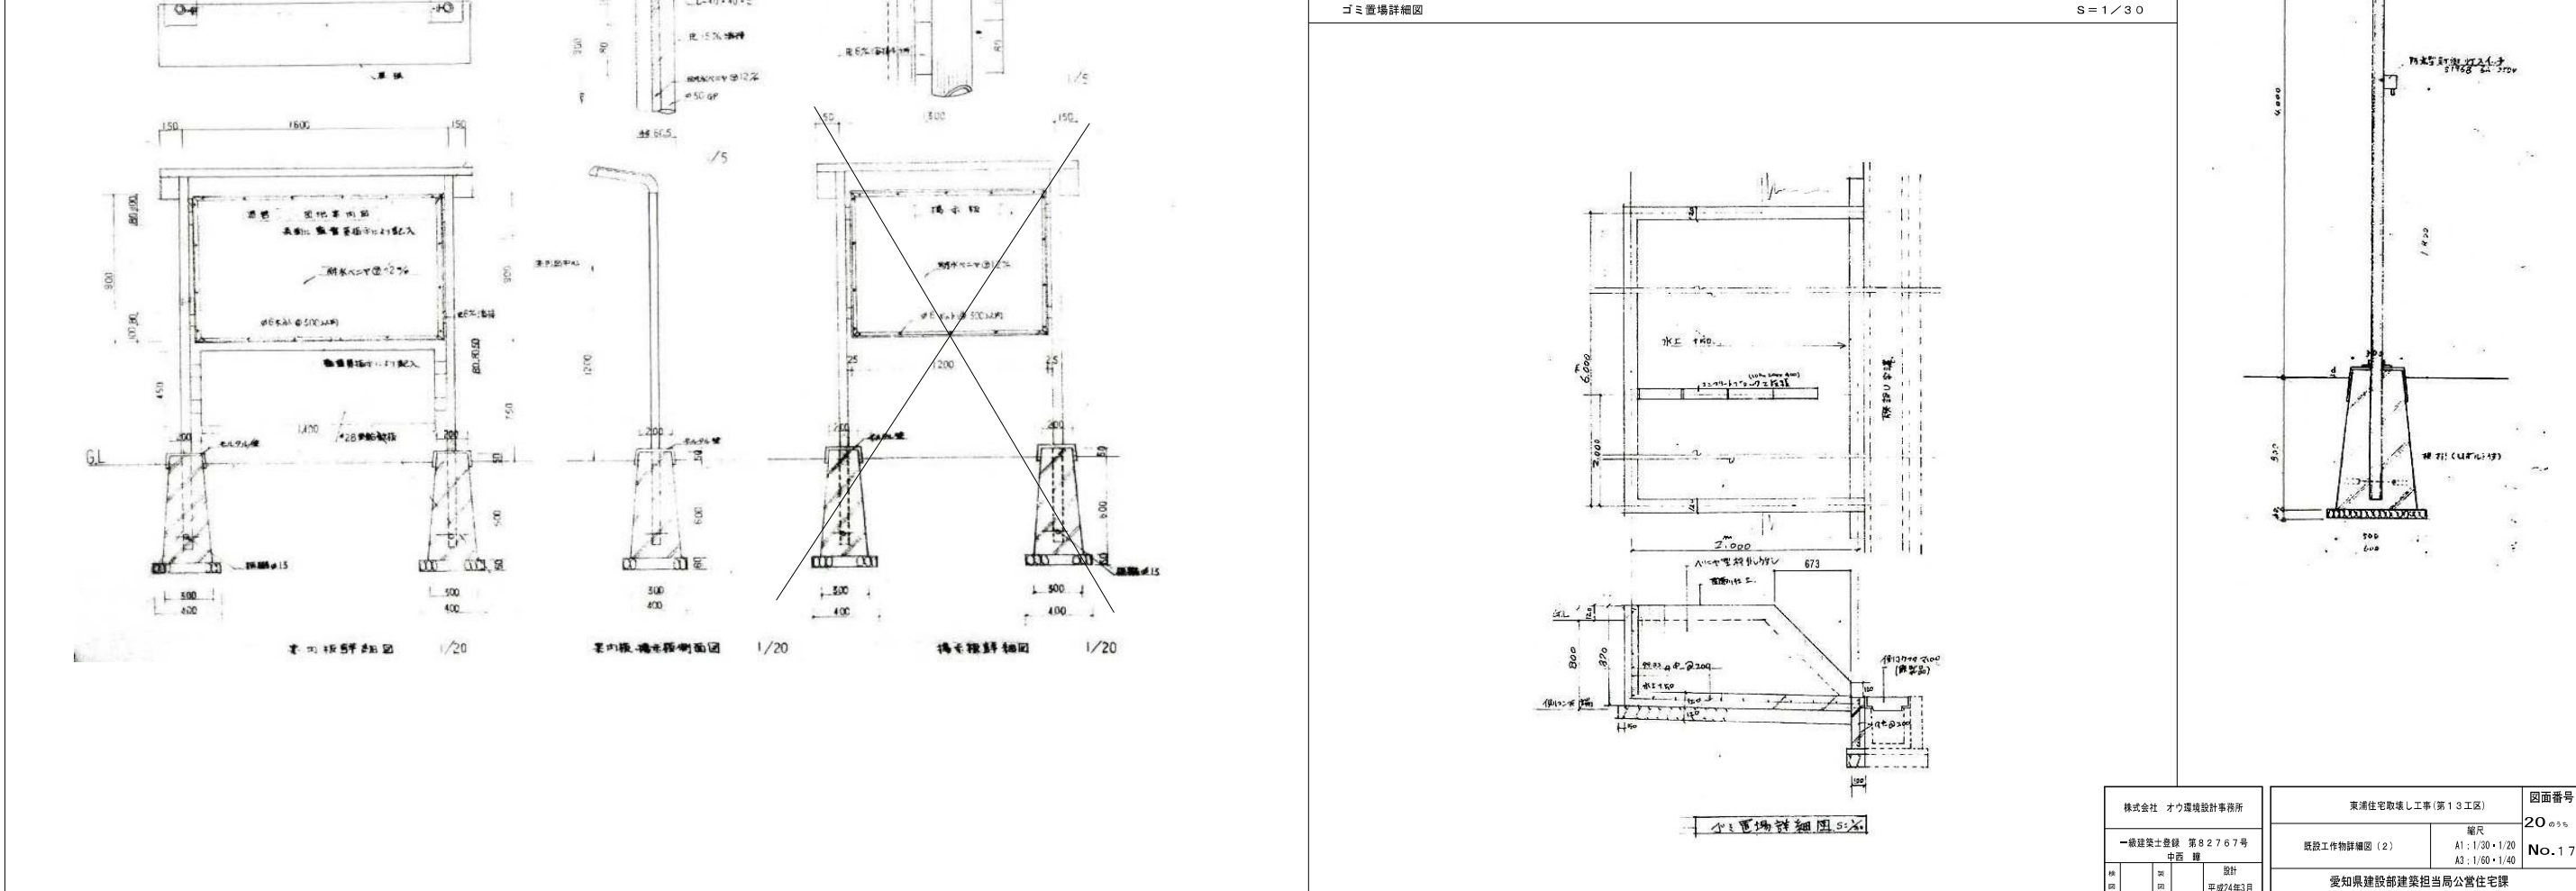
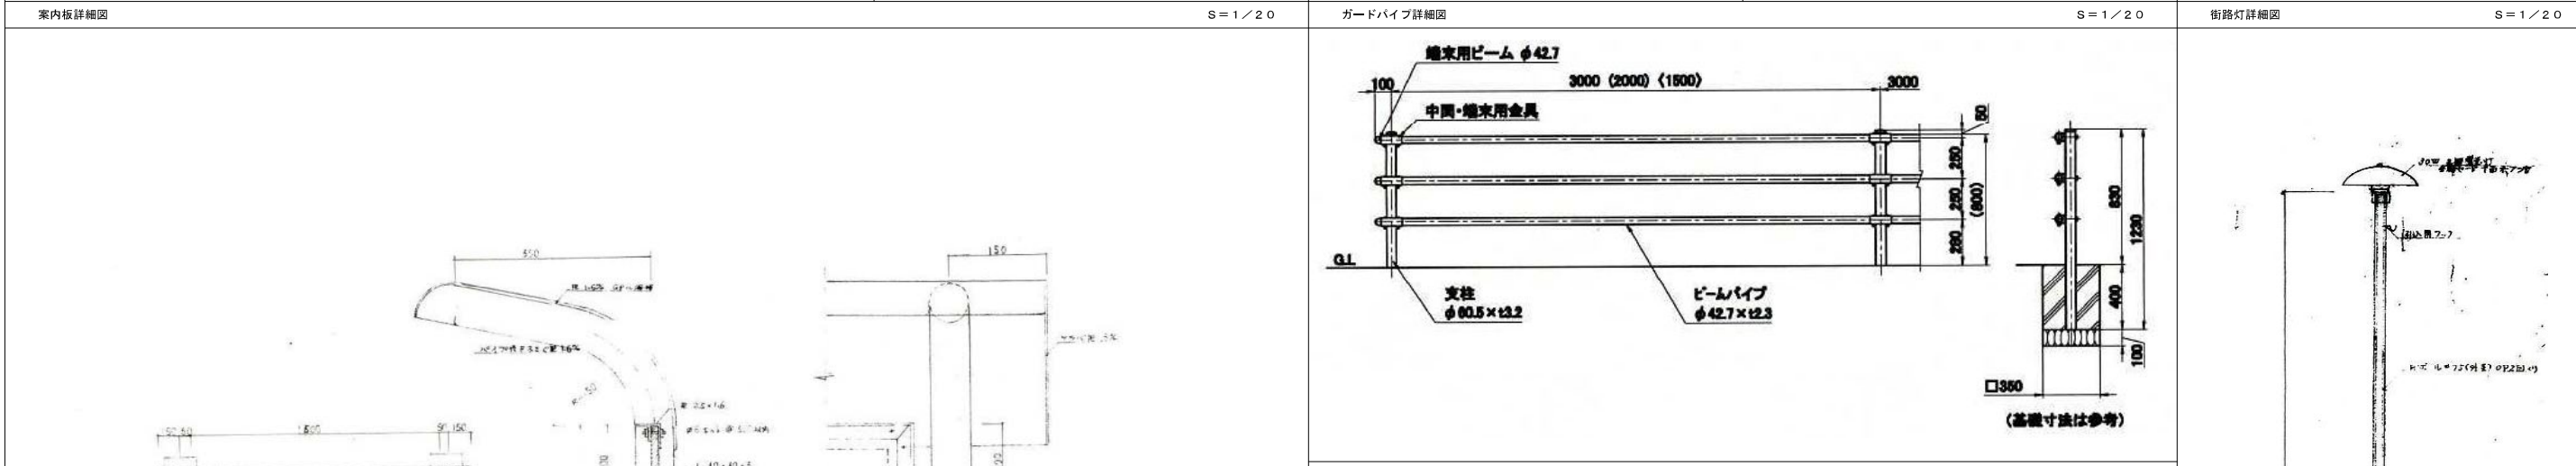
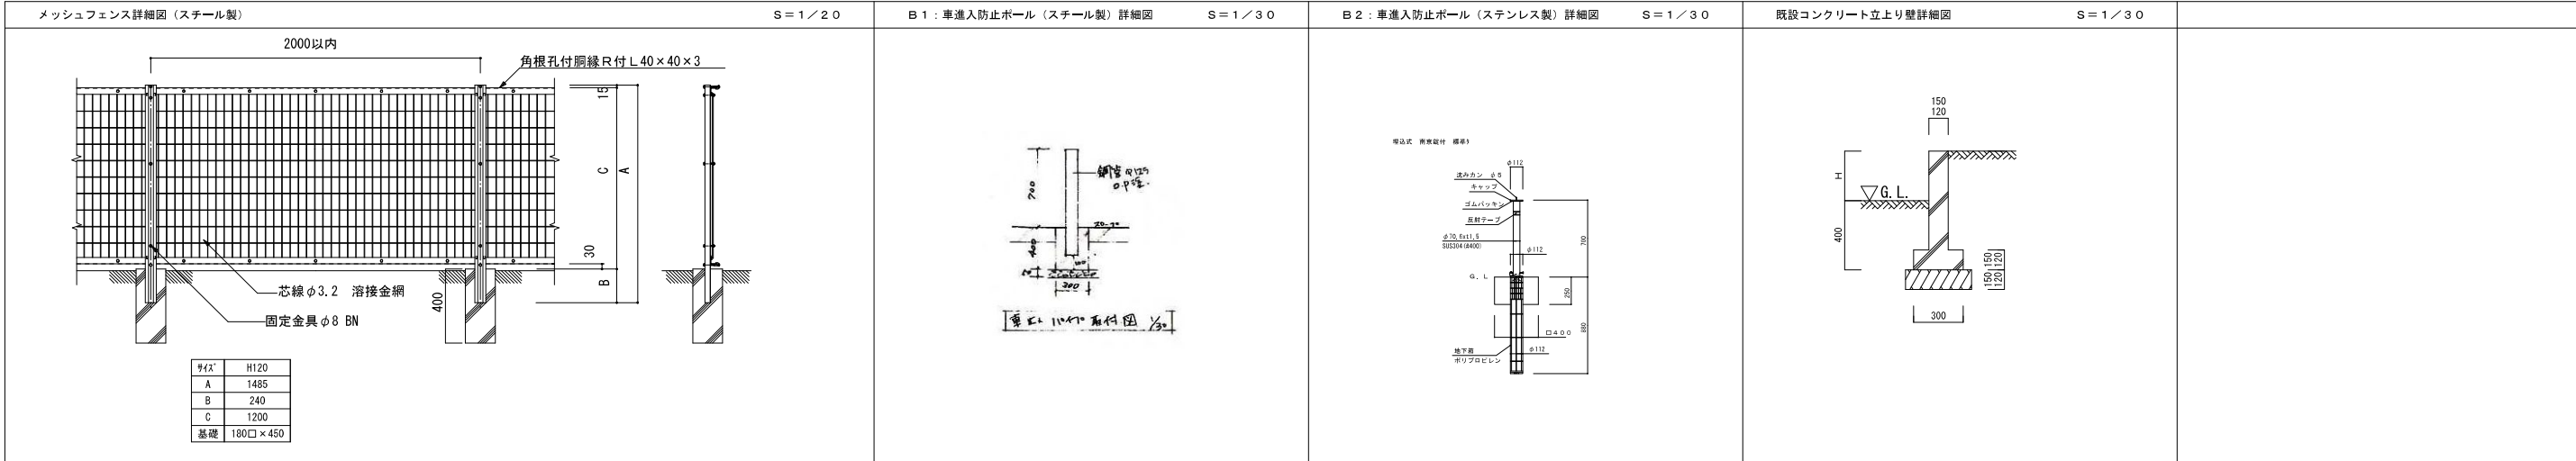


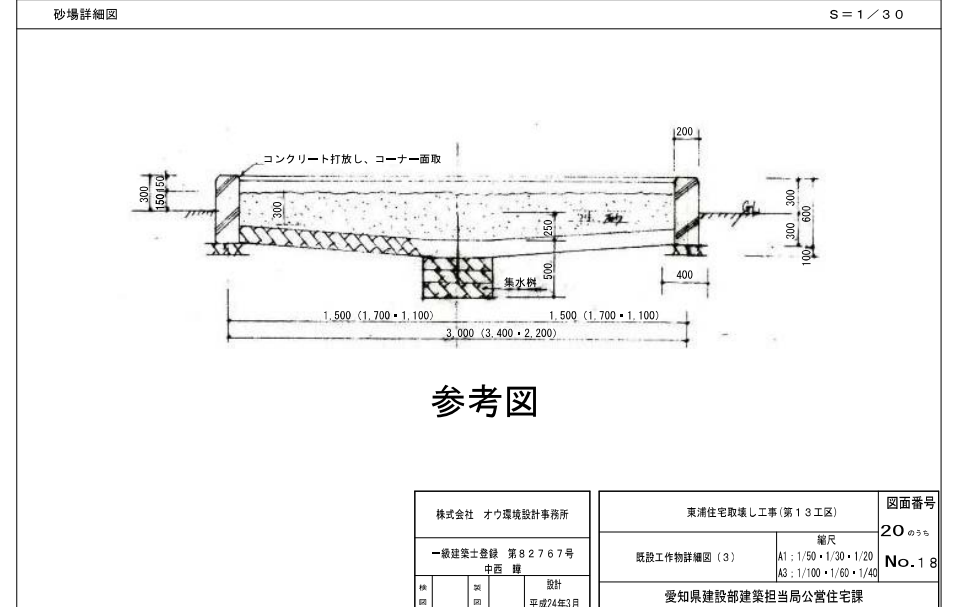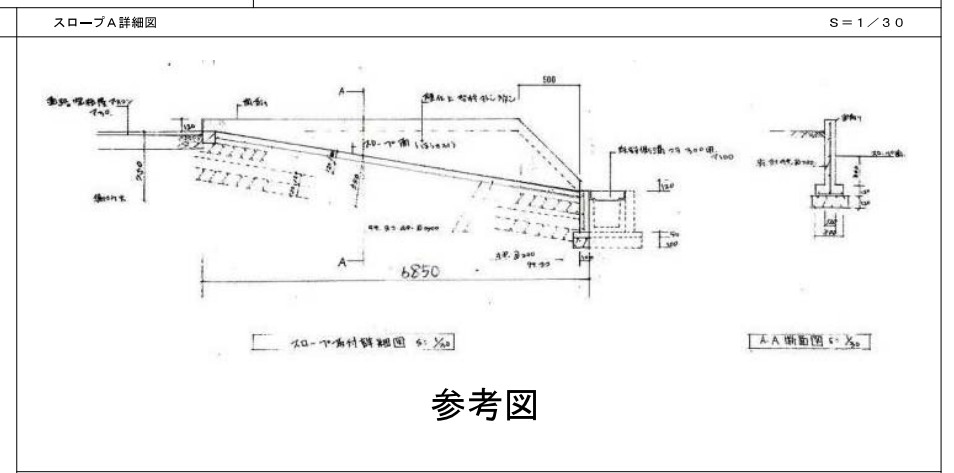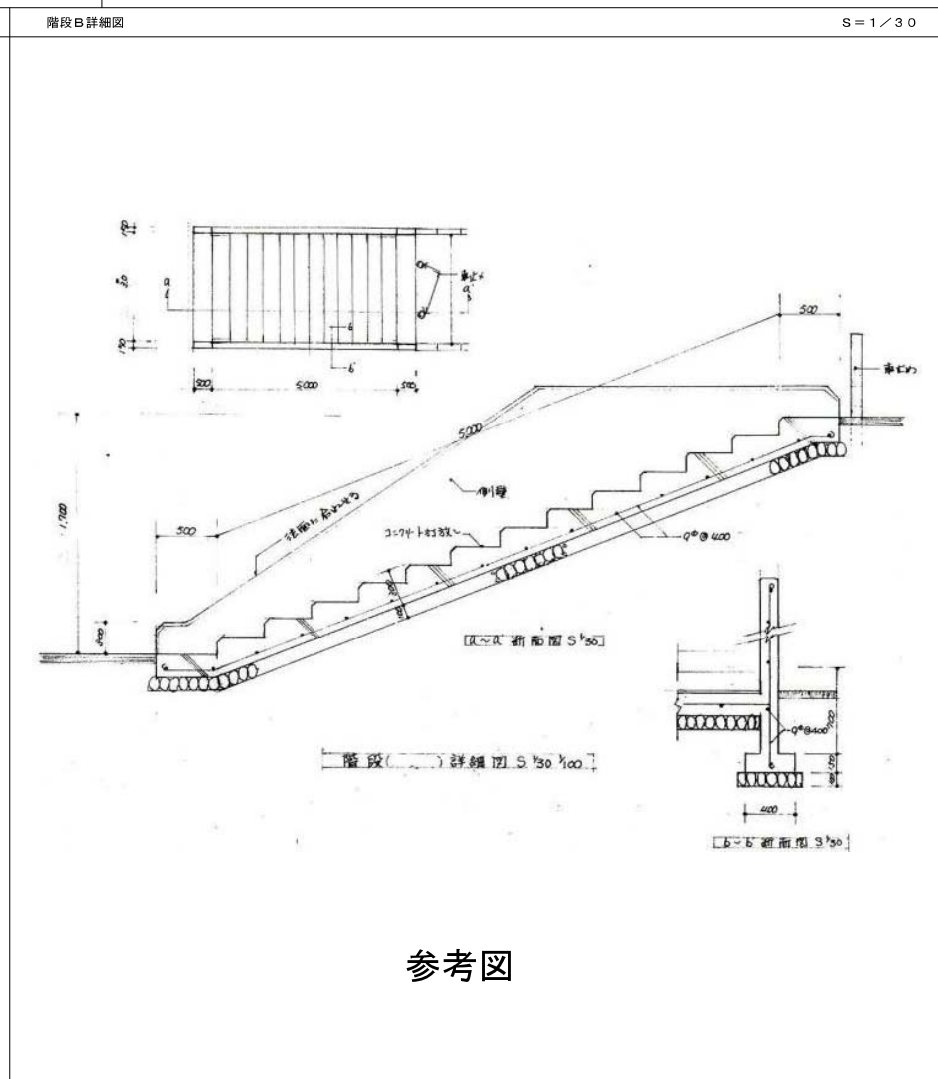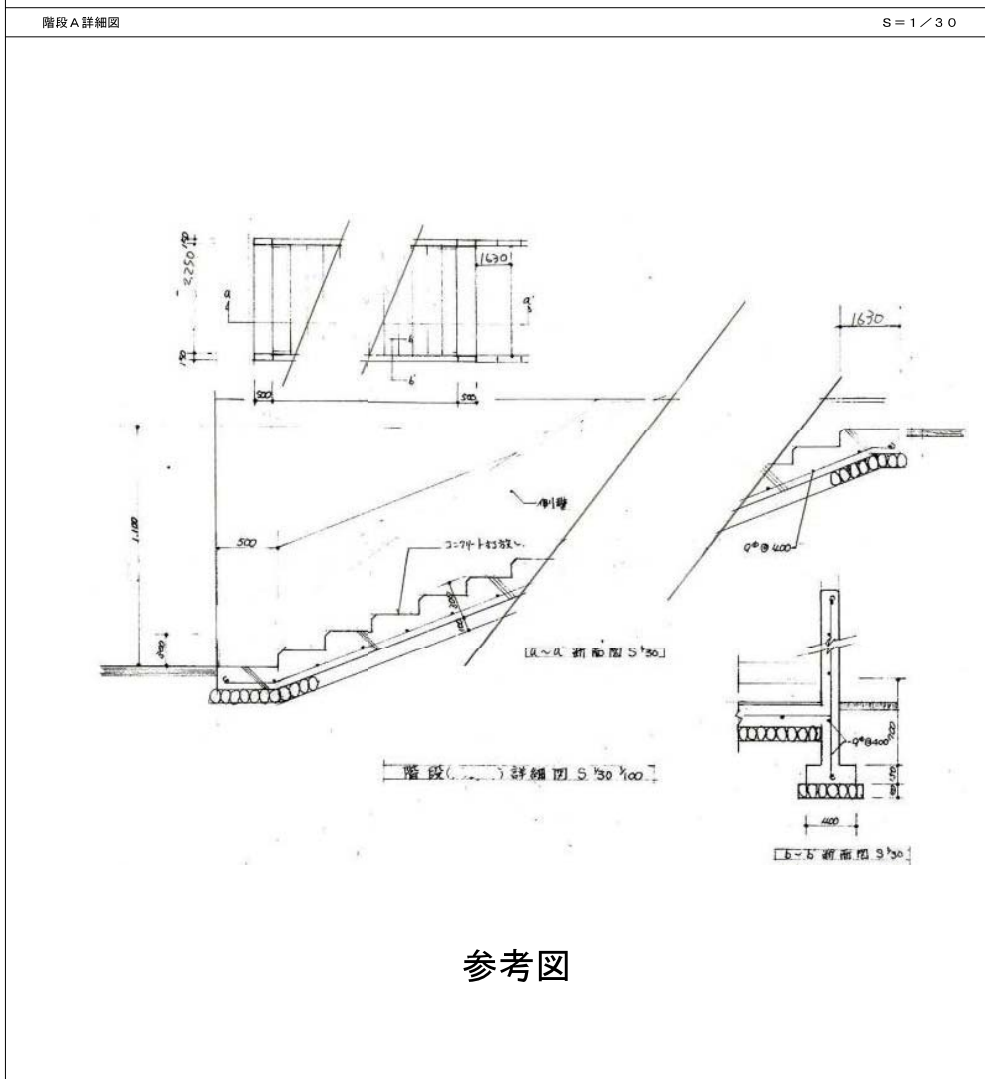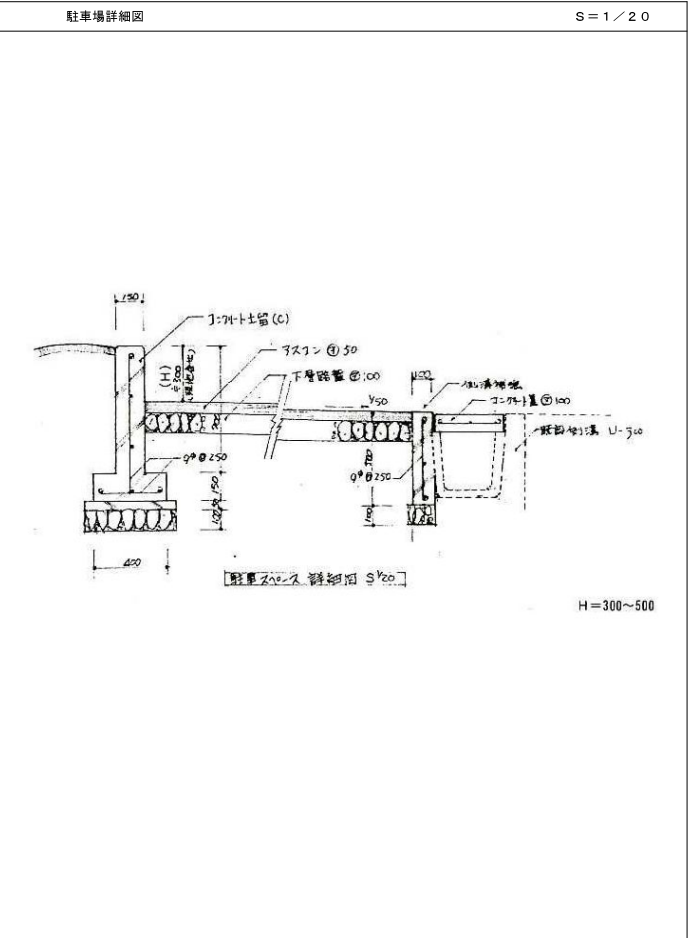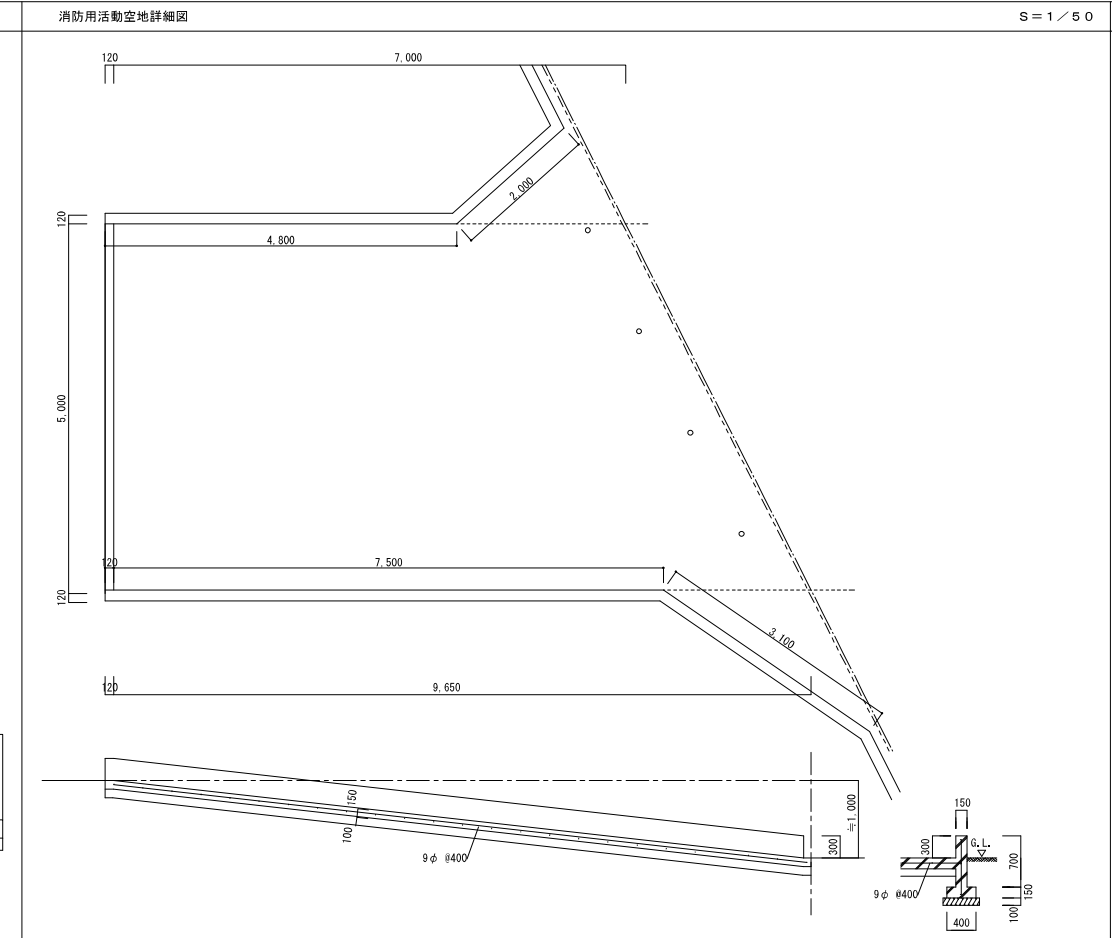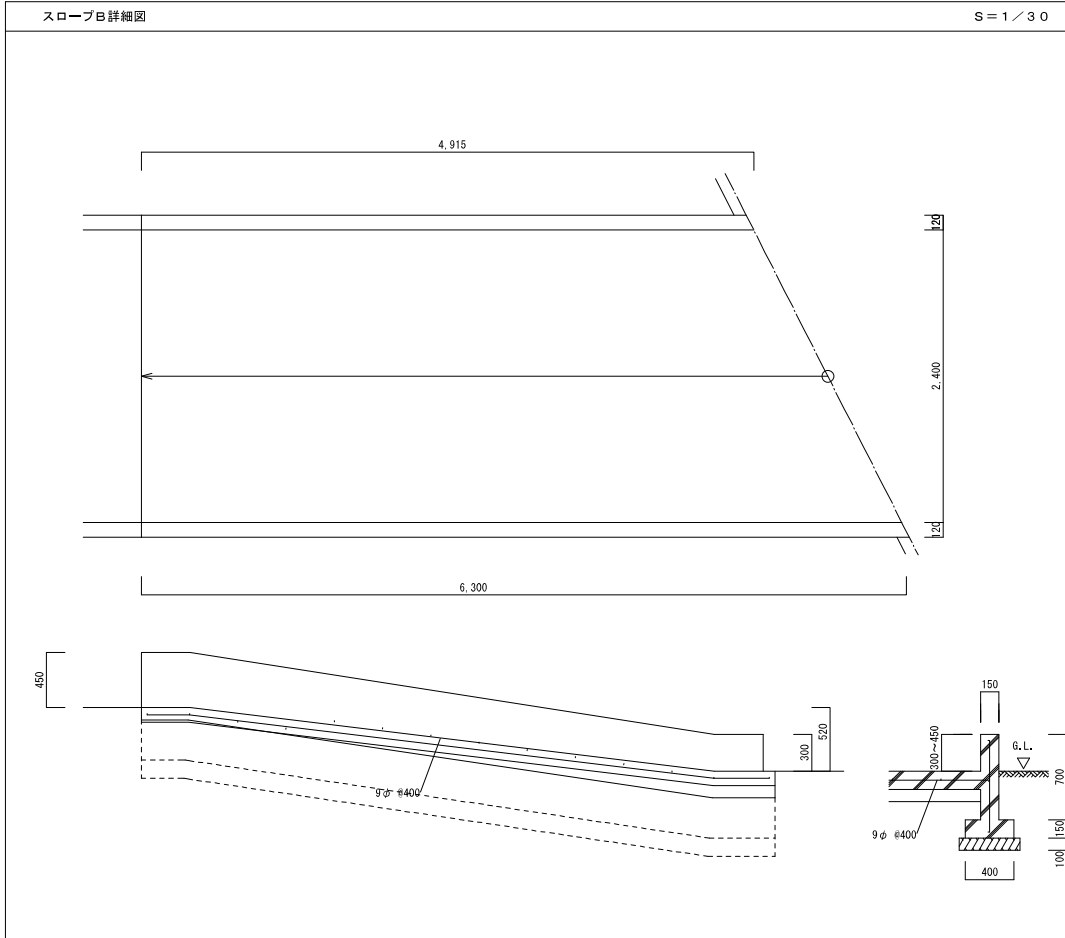

株式会社 オウ環境設計事務所	東浦住宅取壊し工事(第1工区)	図面番号
一級建築士登録 第82767号	階段工物詳細図(3)	20の35
中西 輝	設計	No. 18
平成24年3月	愛知県建設部建築担当局公営住宅課	

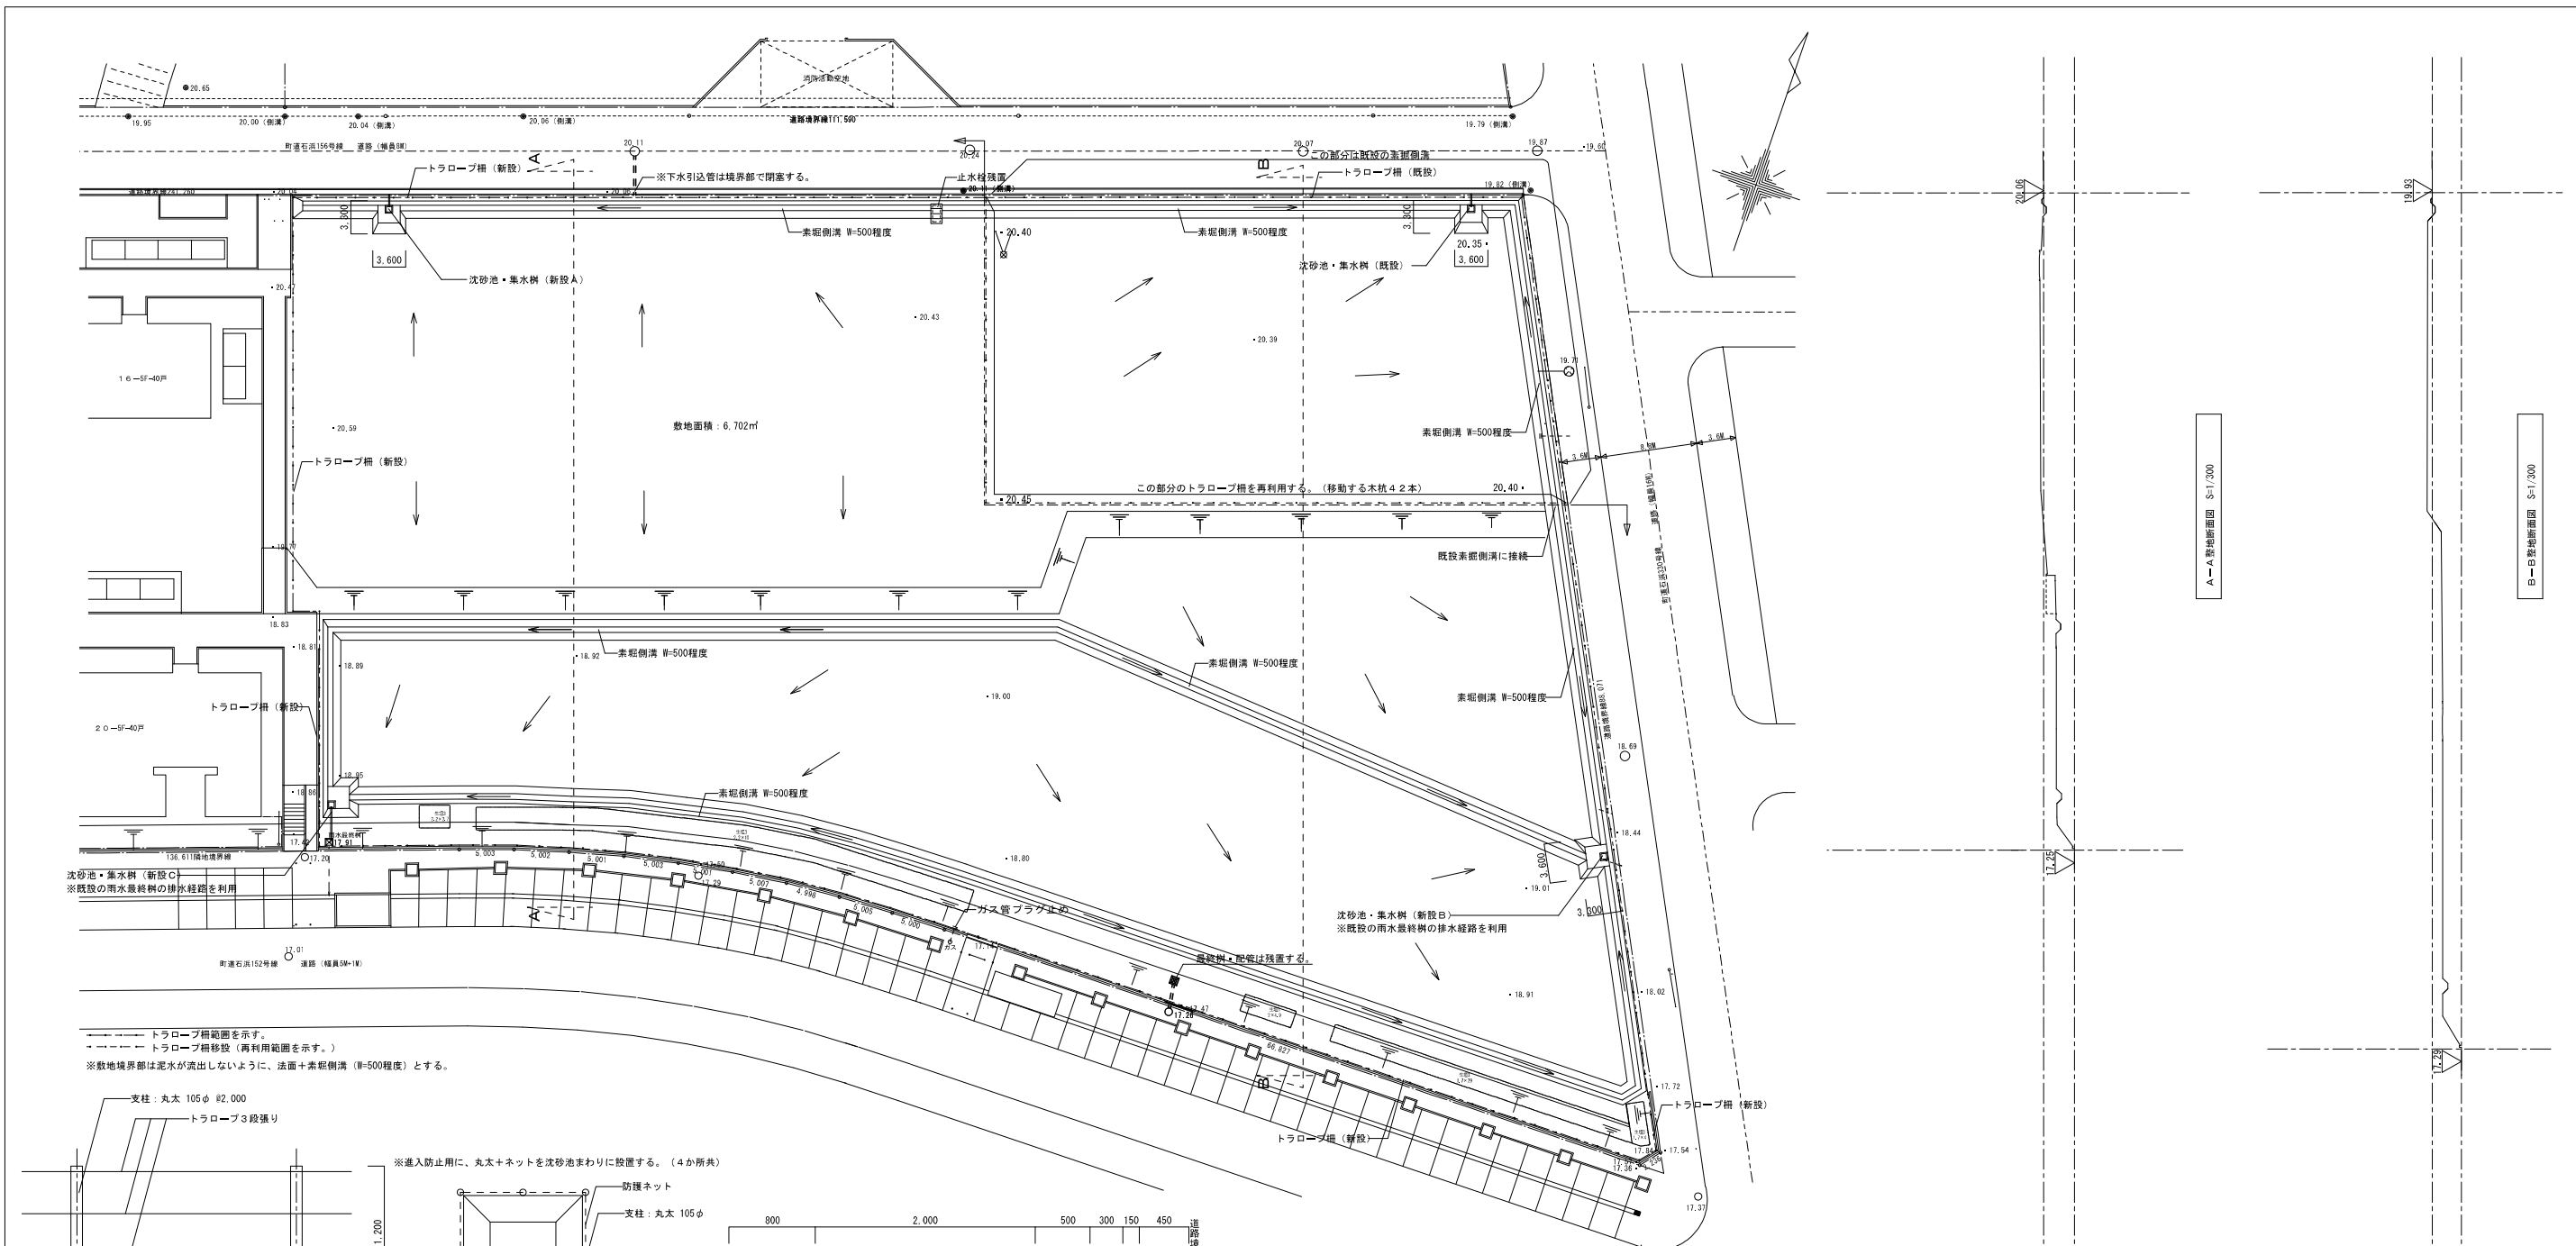


--- トラロープ槽範囲を示す。
 - - - トラロープ槽移動 (再利用範囲を示す。)
 ※敷地境界部は泥水が流出しないように、法面+素堀側溝 (W=500程度) とする。

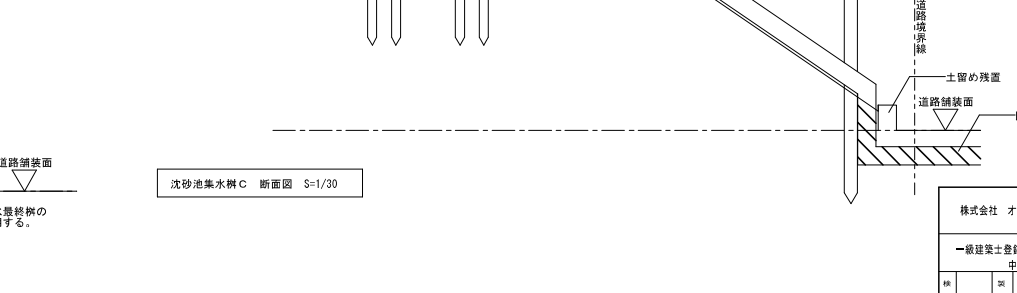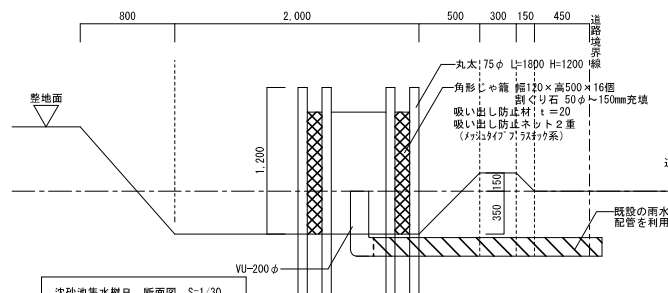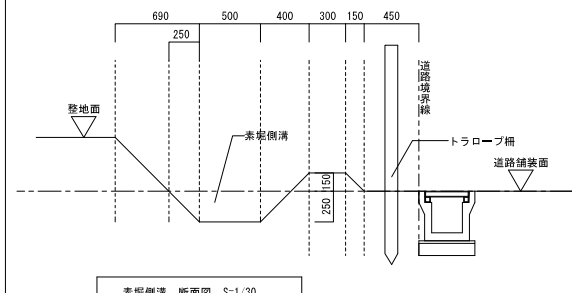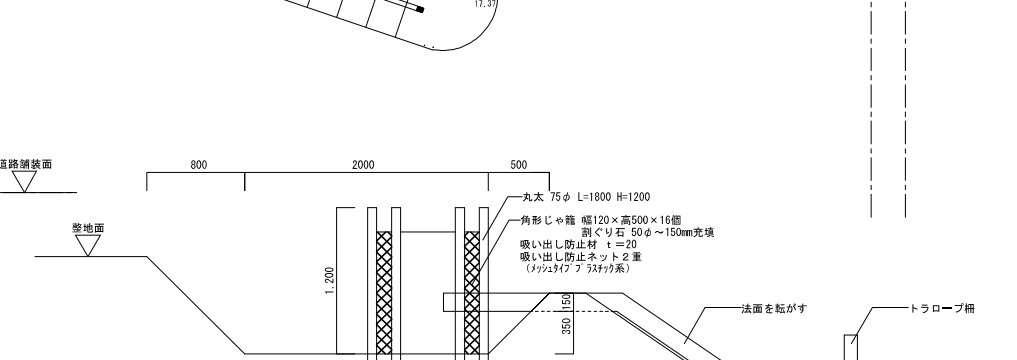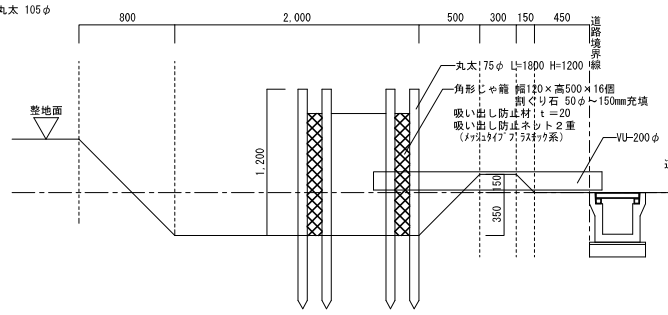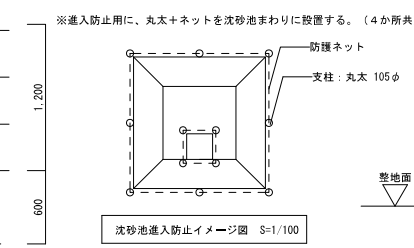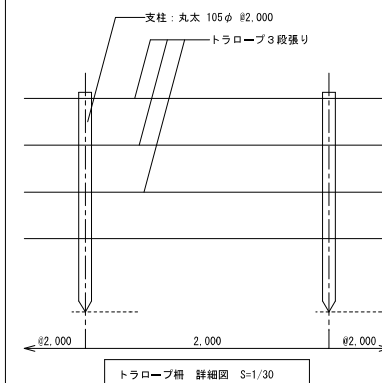

※敷地面積A + 敷地面積B = 全体敷地整地面積
 = 8,144㎡

株式会社 オウ環境設計事務所	東浦住宅取壊し工事 (第13工区)	図面番号
一級建築士登録 第82767号 中西 雅	整地等平面図	20のり No. 19
設計 平成24年3月	縮尺 A1: 1/300, 1/30 A3: 1/600, 1/60	
愛知県建設部建築担当局公営住宅課		

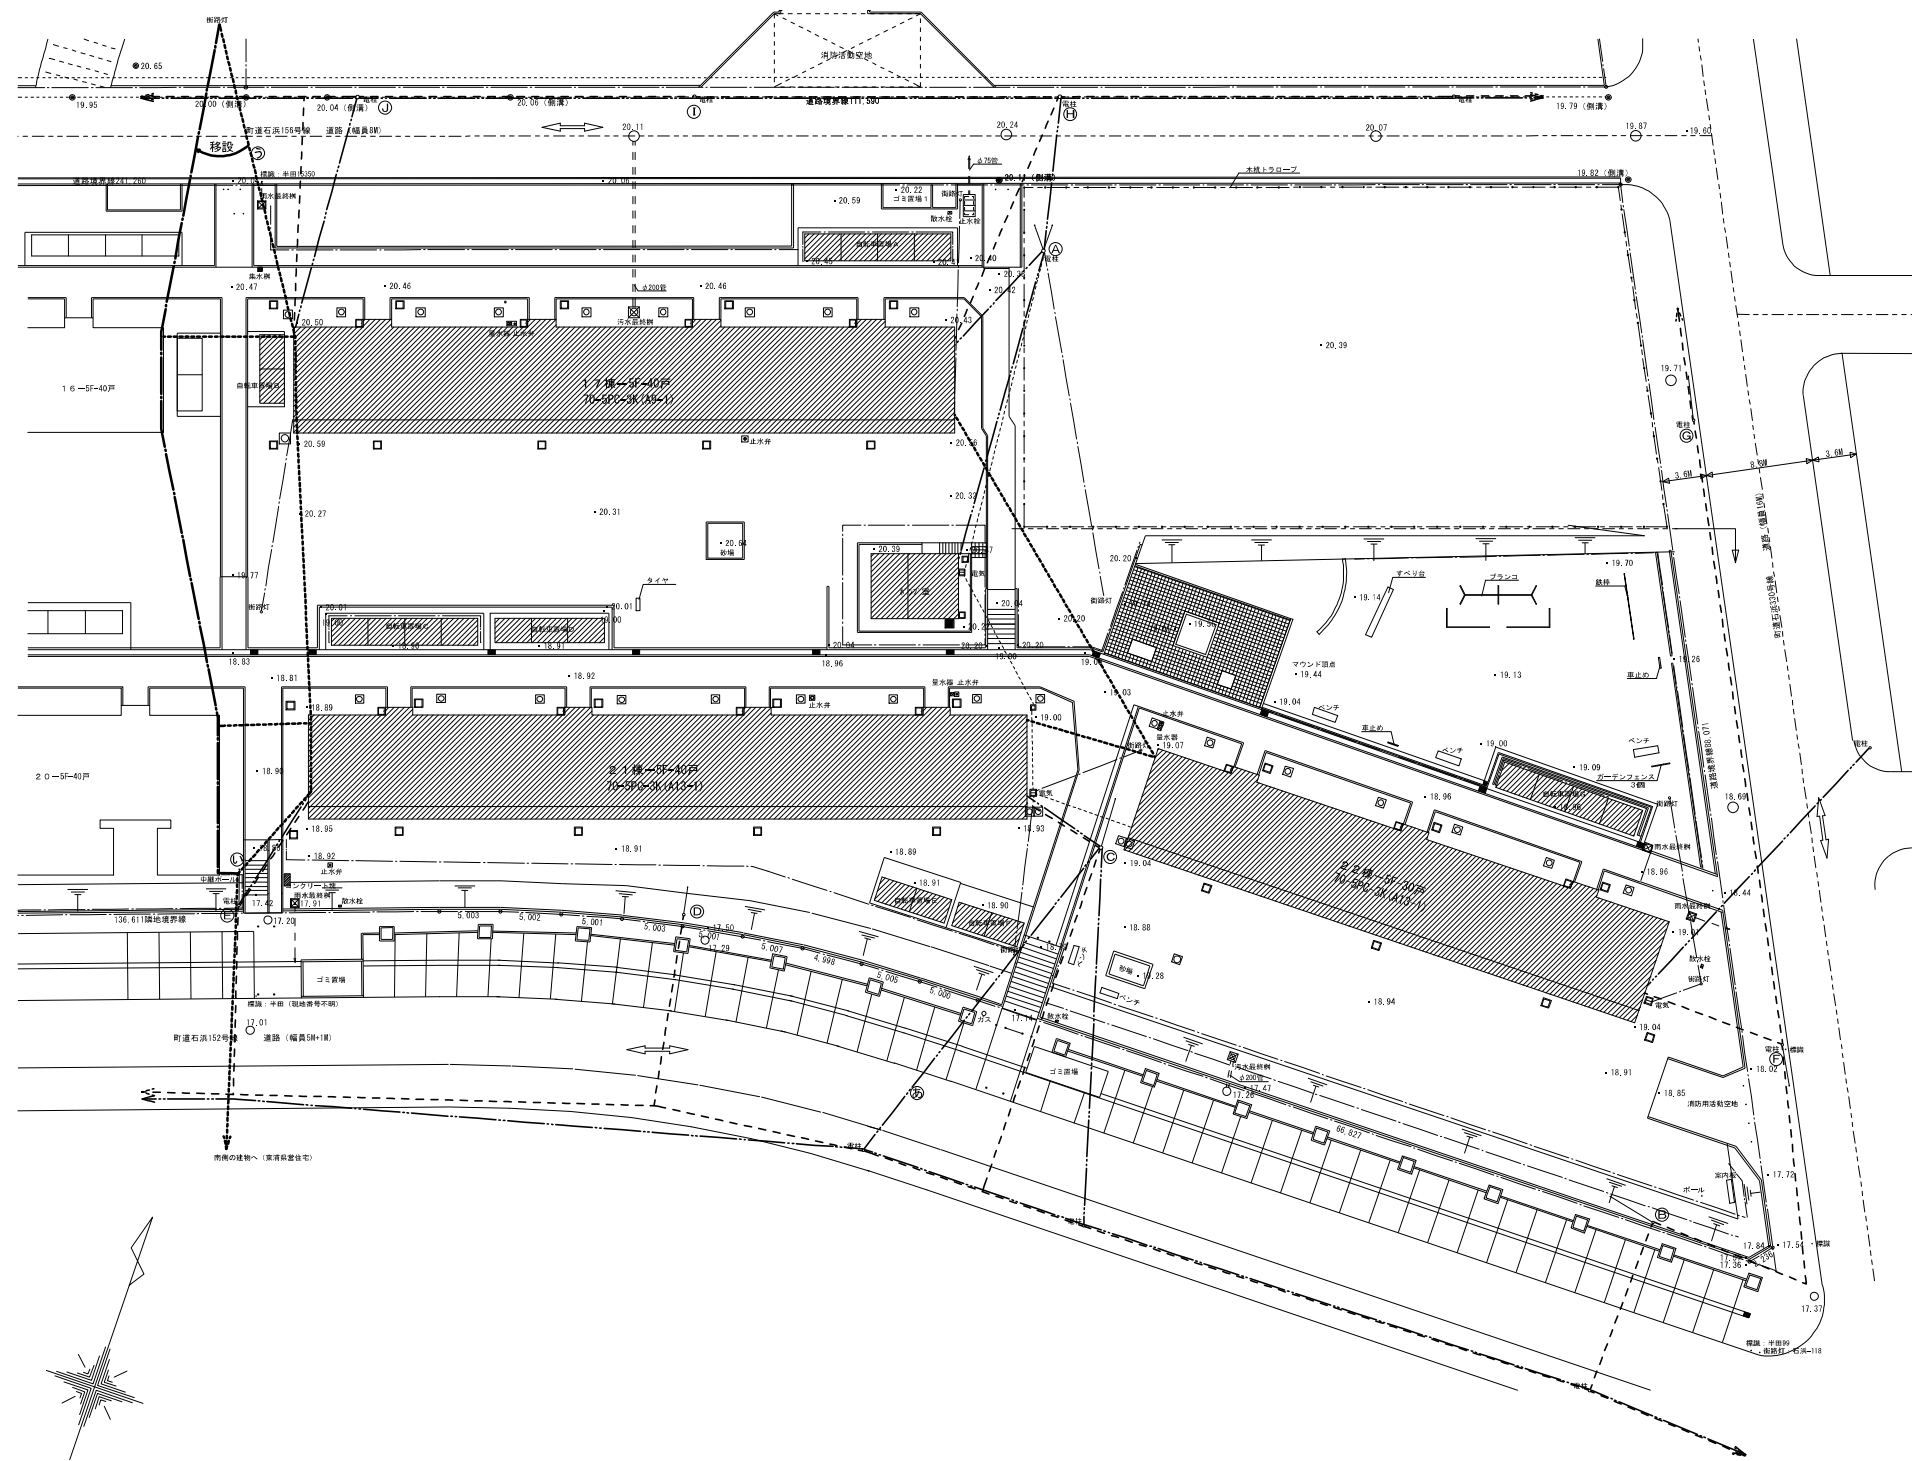

- NTT配線
- 中電電気配線
- (既存)自治会のスピーカー引込線 取壊し前に監督員と協議すること。
- (移設)自治会のスピーカー引込線 移設前に監督員と協議すること。
- 街路灯電気配線 取壊し前に監督員と協議すること。
- リレー回路

電柱・配線の撤去等について
 ※宅地内の配線については、無償にてNTT所有のものはシーキューブが、中部電力所有のものは中部電力が撤去。(各業者と打合せの上、対応すること。)

- Ⓐ: 中電柱: 撤去。
- Ⓑ: NTT柱: 残置。
- Ⓒ: 中電柱: 撤去。
- Ⓓ: NTT柱: 撤去。
- Ⓔ: NTT柱: 残置。
- Ⓕ: NTT柱: 残置。
- Ⓖ: 中電電気配線: 撤去。
- Ⓗ: 自治会のスピーカー引込線: 中継ポールを通過して南の住棟へ接続しているため移設。
- Ⓖ: 自治会のスピーカー引込線: 北住区の街路灯へ接続しているため移設。

株式会社 オウ環境設計事務所		東浦住宅取壊し工事(第13工区)		図面番号
一級建築士登録 第82767号		電気等配線図		20のら
中西 隆		縮尺 A1: 1/300 A3: 1/600		No.20
設計 平成24年3月		愛知県建設部建築担当局公営住宅課		