



運営対象施設(予定)

添付資料 8

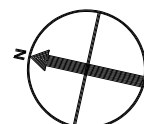

- 駐車台数
- 一般駐車場 : 3,442台
  - ・ 第1駐車場 : 1,063台 (一般車) (内、64台 (大型車)、41台 (障害者))
  - ・ 第2駐車場 : 2,379台 (一般車)
  - 大型車両用 : 120台
  - 大型バス用 : 20台
  - 二輪車専用 : 30台 (一般車)
  - 管理者車両用 : 50台+53台 (北側)
  - ※ 駐車マスサイズ : W2.3m×L5.0m (一般車・運営管理者)
  - W2.6m×L5.5m (大型車)
  - W3.0m×L13.0m (大型車両・大型バス)

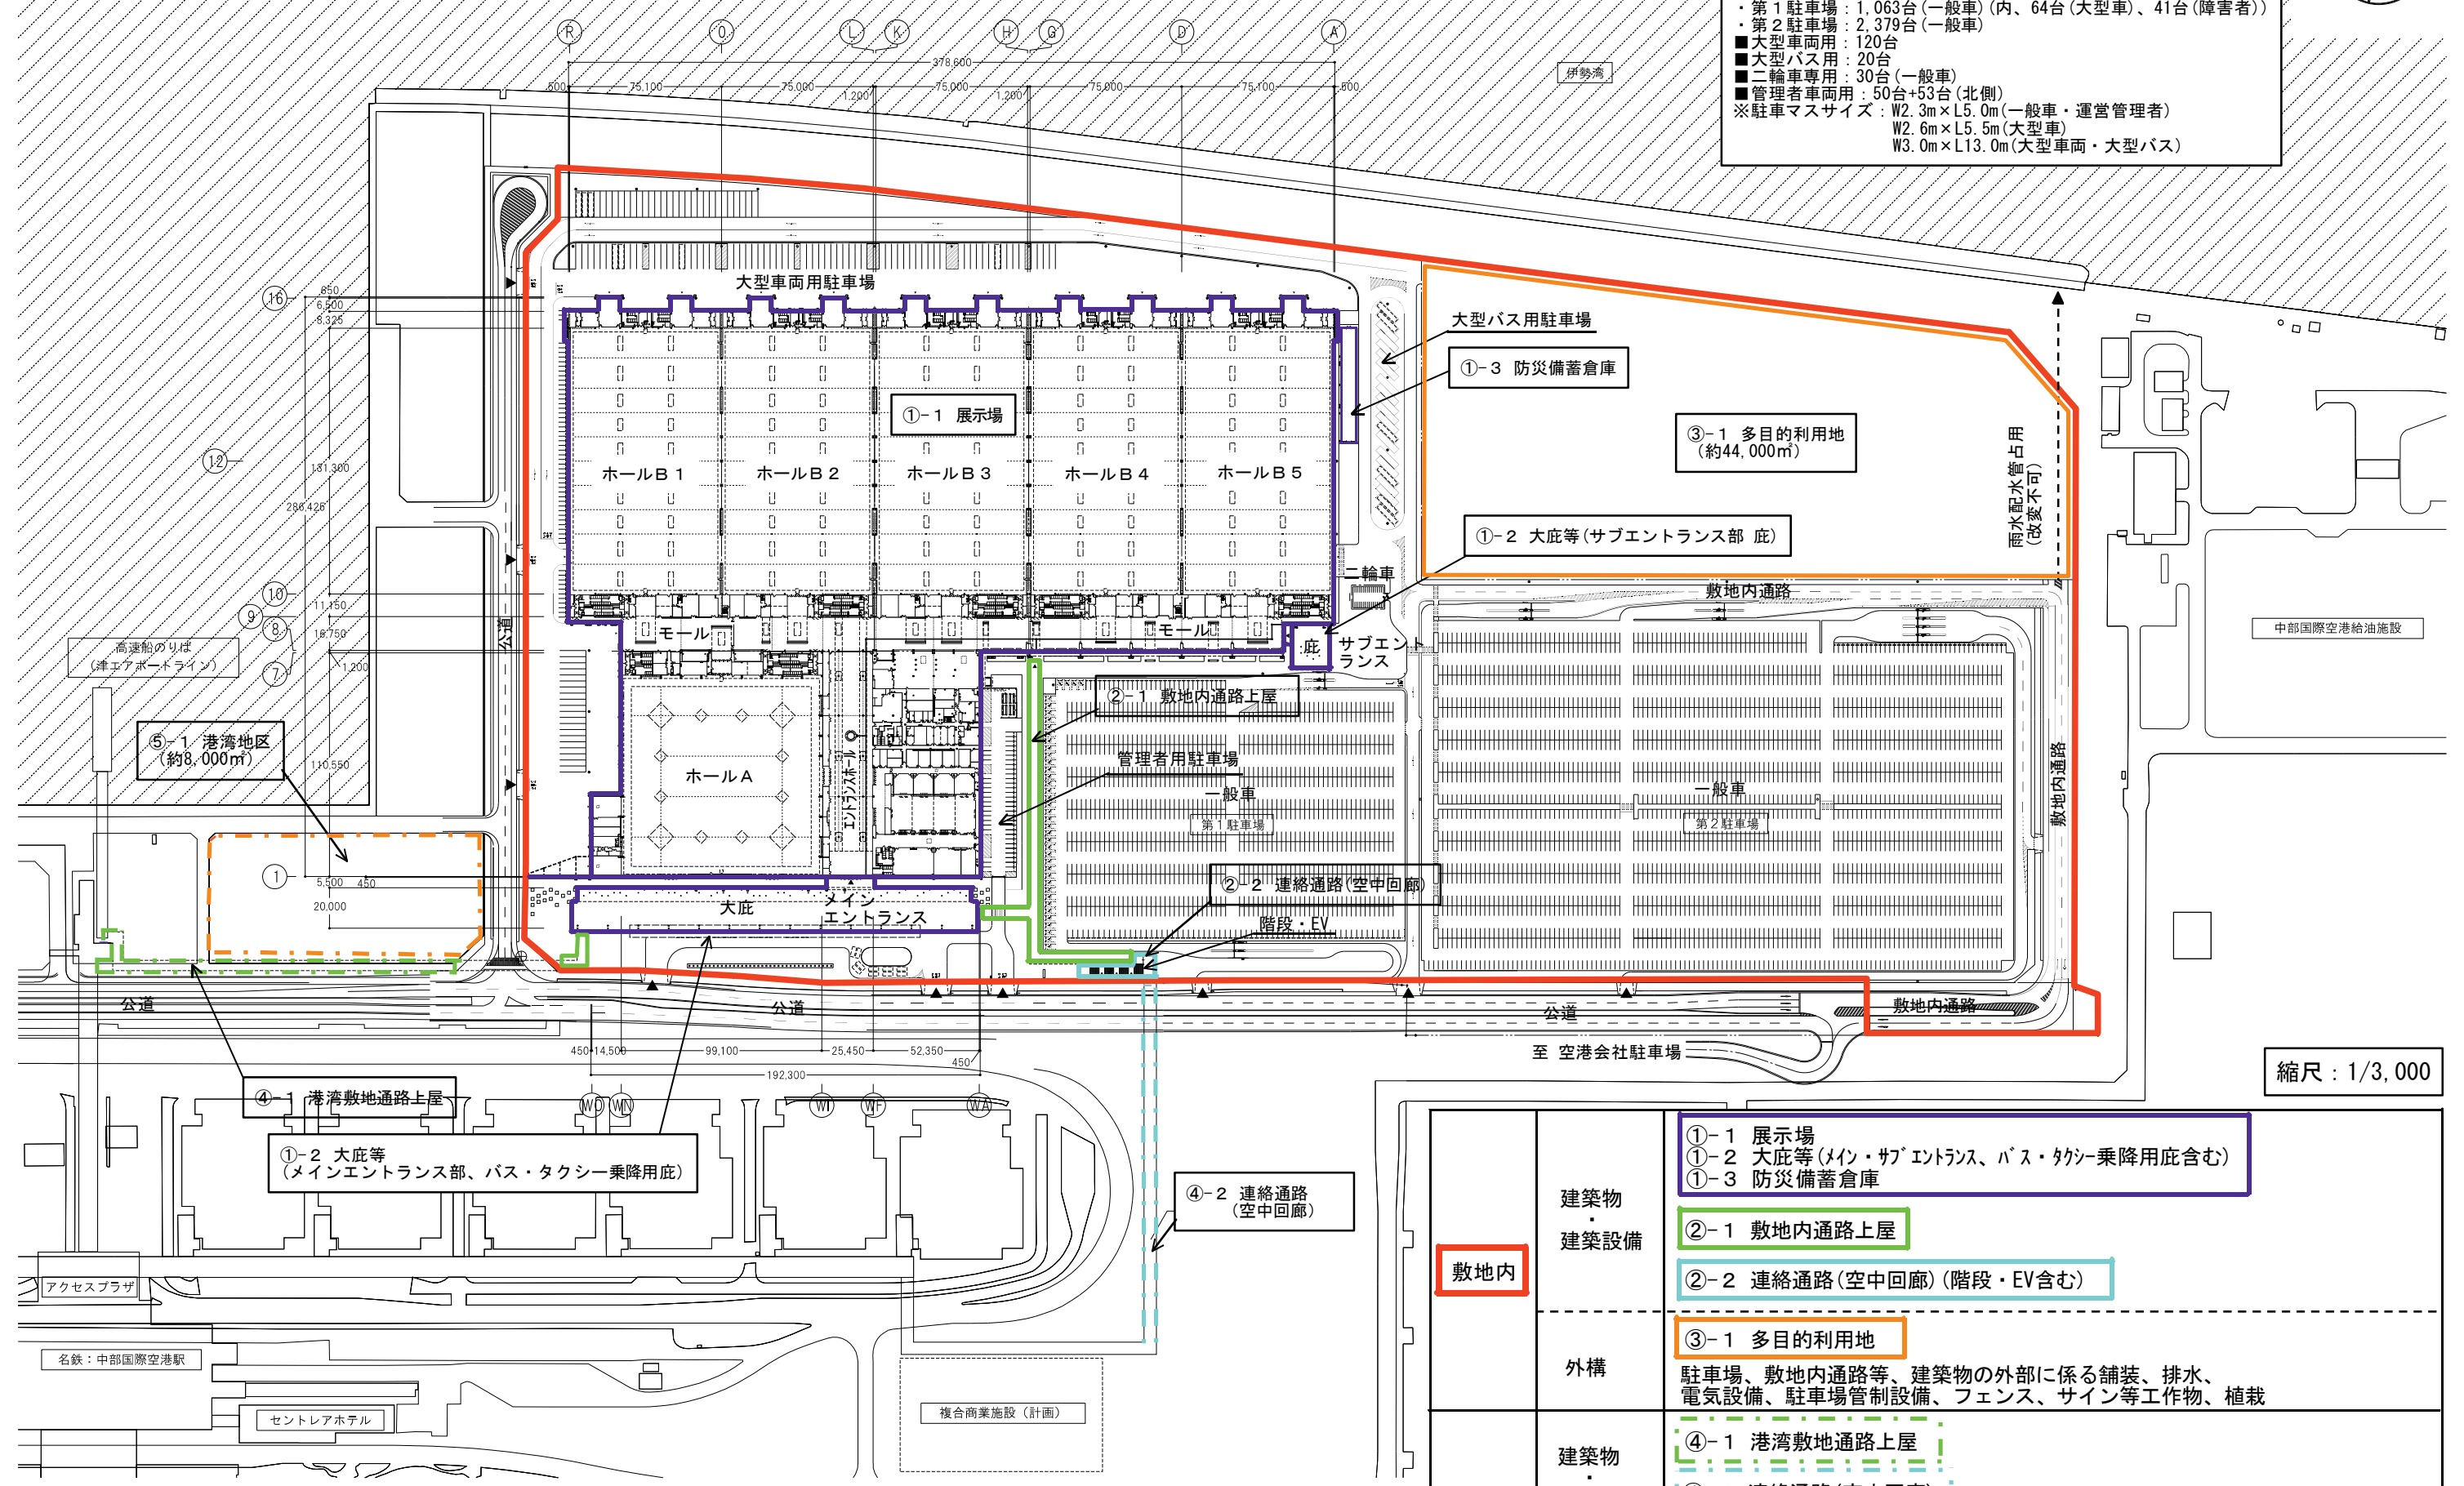

縮尺 : 1/3,000

敷地内	建築物・建築設備	①-1 展示場 ①-2 大庇等 (メイン・サブエントランス、バス・タクシー乗降用庇含む) ①-3 防災備蓄倉庫 ②-1 敷地内通路上屋 ②-2 連絡通路 (空中回廊) (階段・EV含む)
	外構	③-1 多目的利用地 駐車場、敷地内通路等、建築物の外部に係る舗装、排水、電気設備、駐車場管制設備、フェンス、サイン等工作物、植栽
敷地外	建築物・建築設備	④-1 港湾敷地通路上屋 ④-2 連絡通路 (空中回廊)
		⑤-1 港湾地区

※今後の設計業務等により、計画の変更が生じる可能性があります。