


字白山


字菰蓋

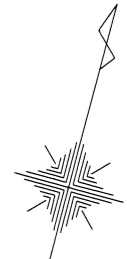



東浦町
大字石浜
字三本松

字吹付

住宅名	東浦住宅		住宅コード	162
図面種別	公図	集合図	図面番号	1の内1
作成	平成28年12月28日		縮尺	1:1000
部長	課長	照査	担当	
株式会社 朝日設計事務所				

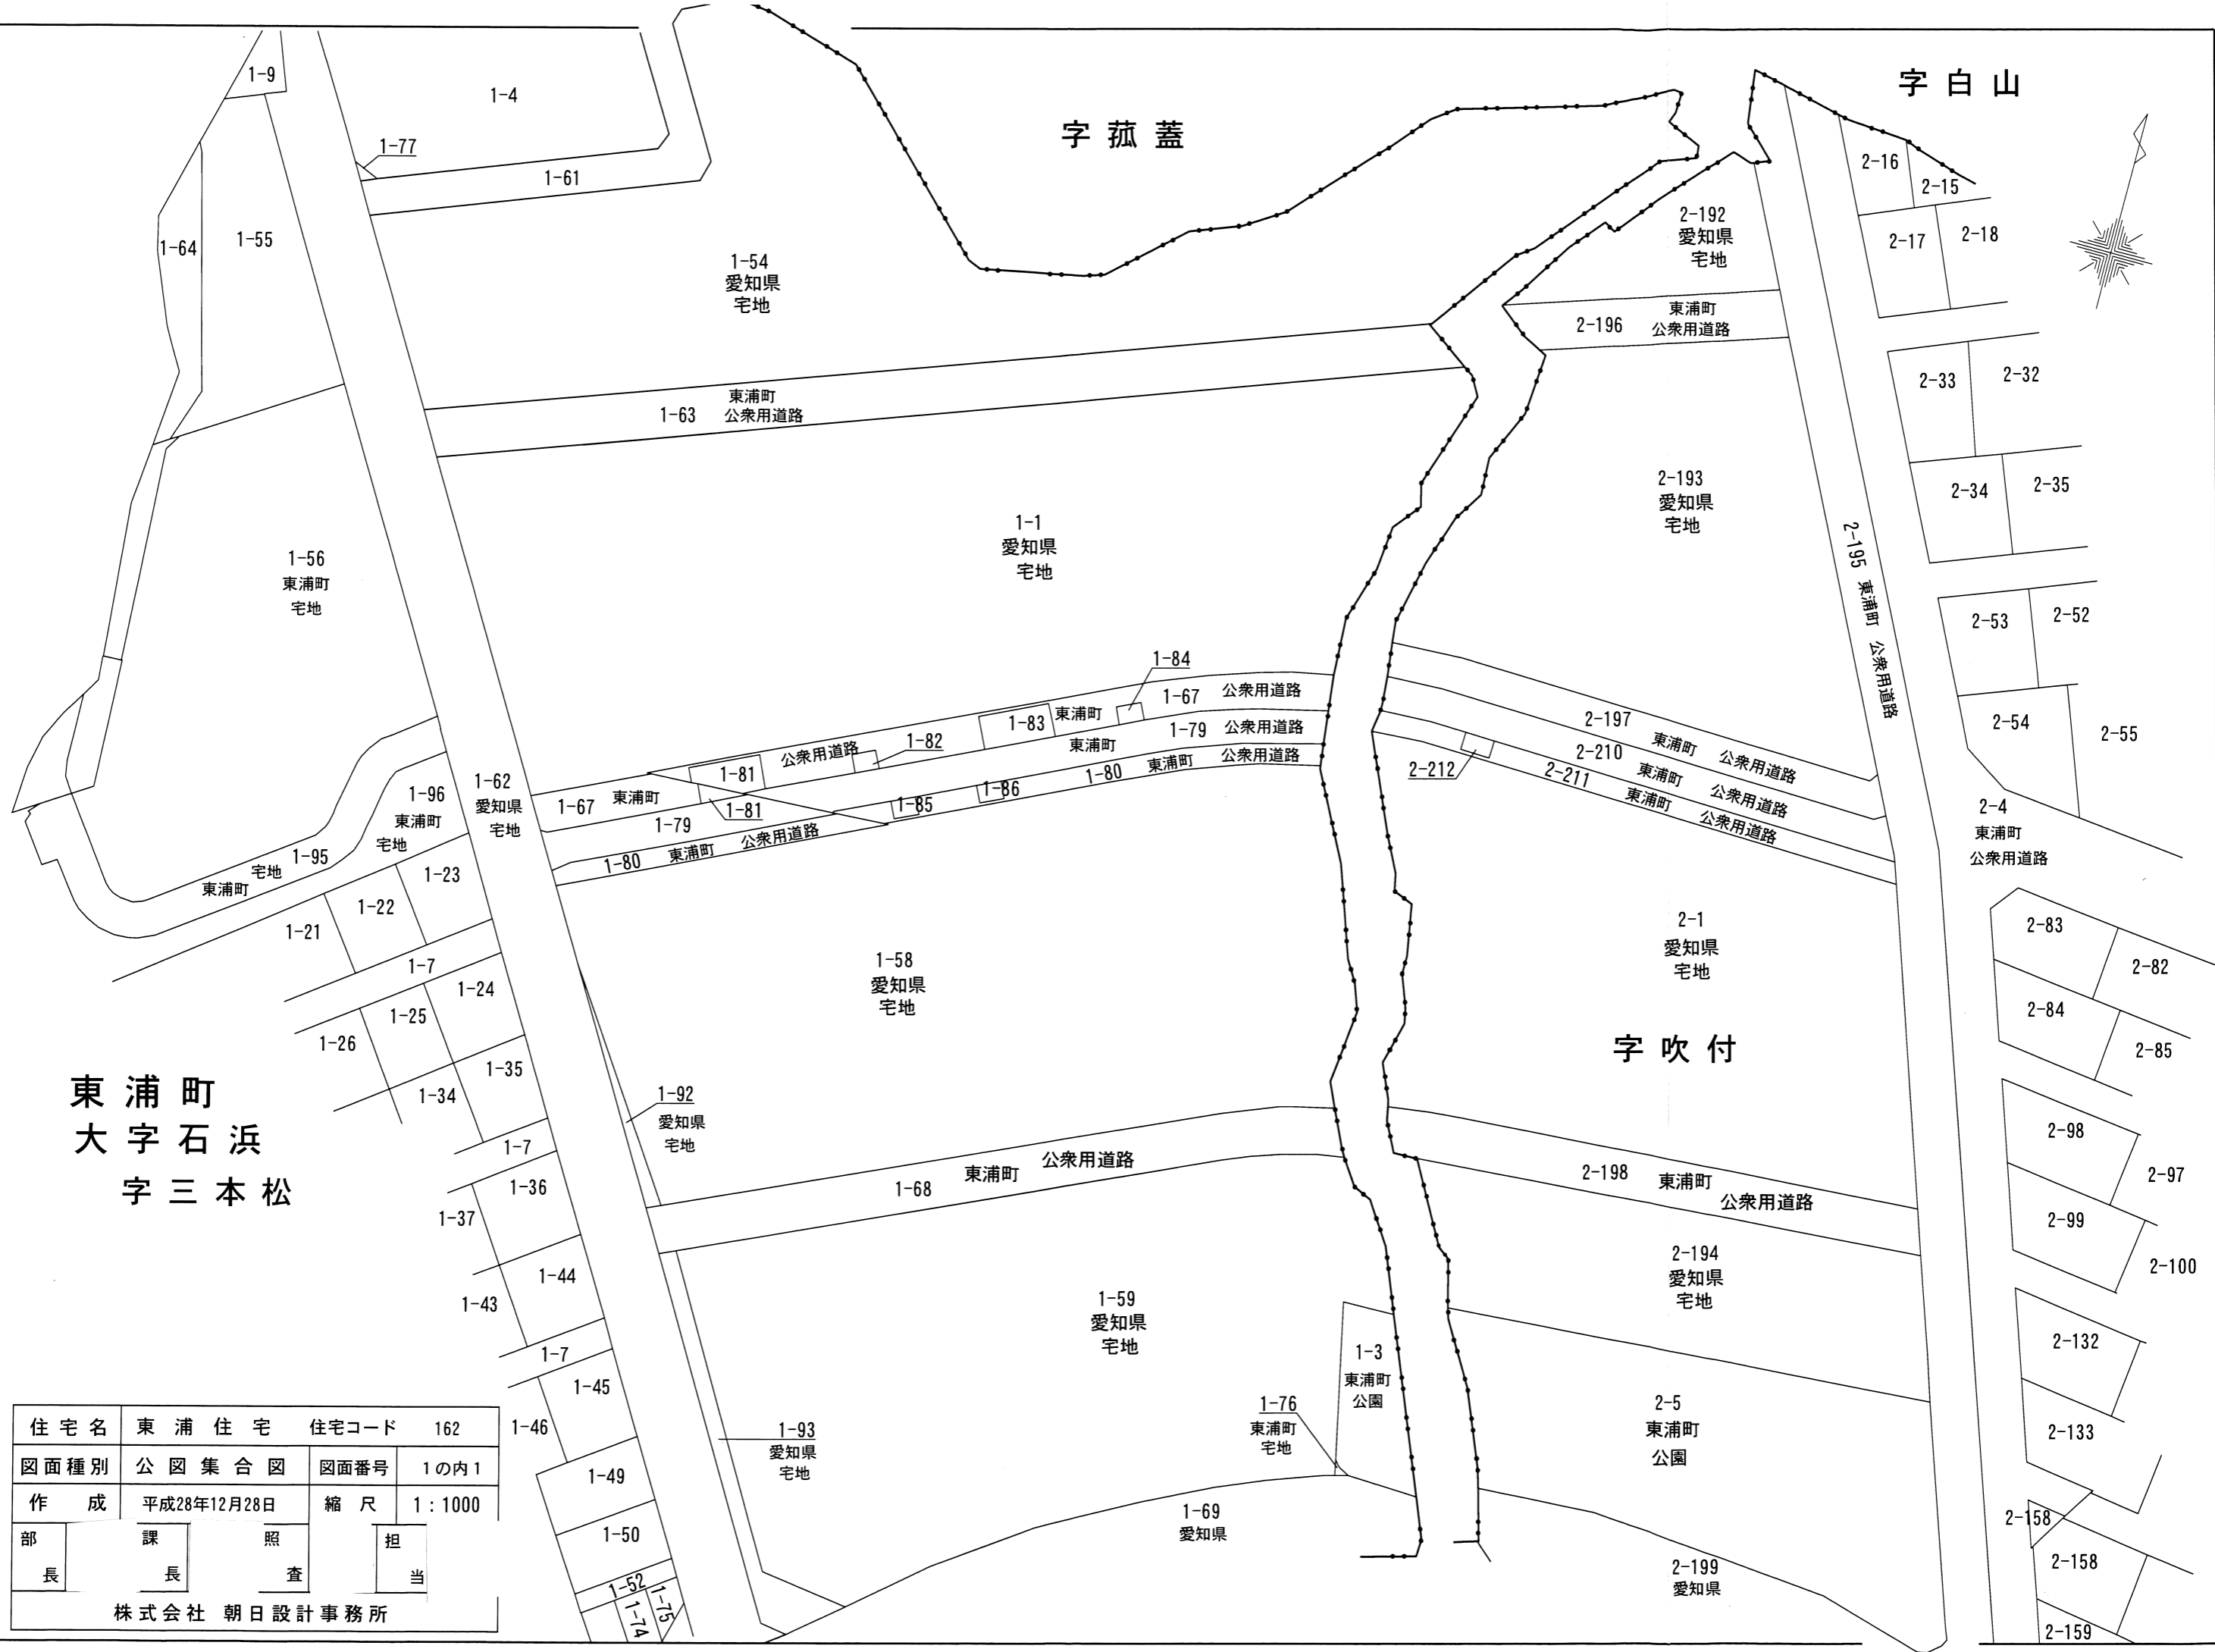


東浦町
大字石浜
字三本松

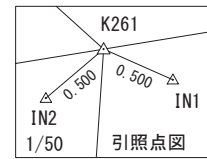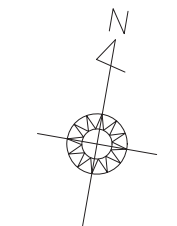


凡例

基準点(引照点)	⊕
コンクリート杭	⊠
プレート	⊞
鉄	△
プラスチック杭	⊞
キザミ	⊗
計算点	○
事業用地界	---



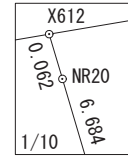


住宅名	東浦住宅 住宅コード 162		
図面種別	確定図	図面番号	1の内1
作成	平成29年 3月 3日	縮尺	1:1000
部	課	照	担
長	長	査	当
株式会社 朝日設計事務所			

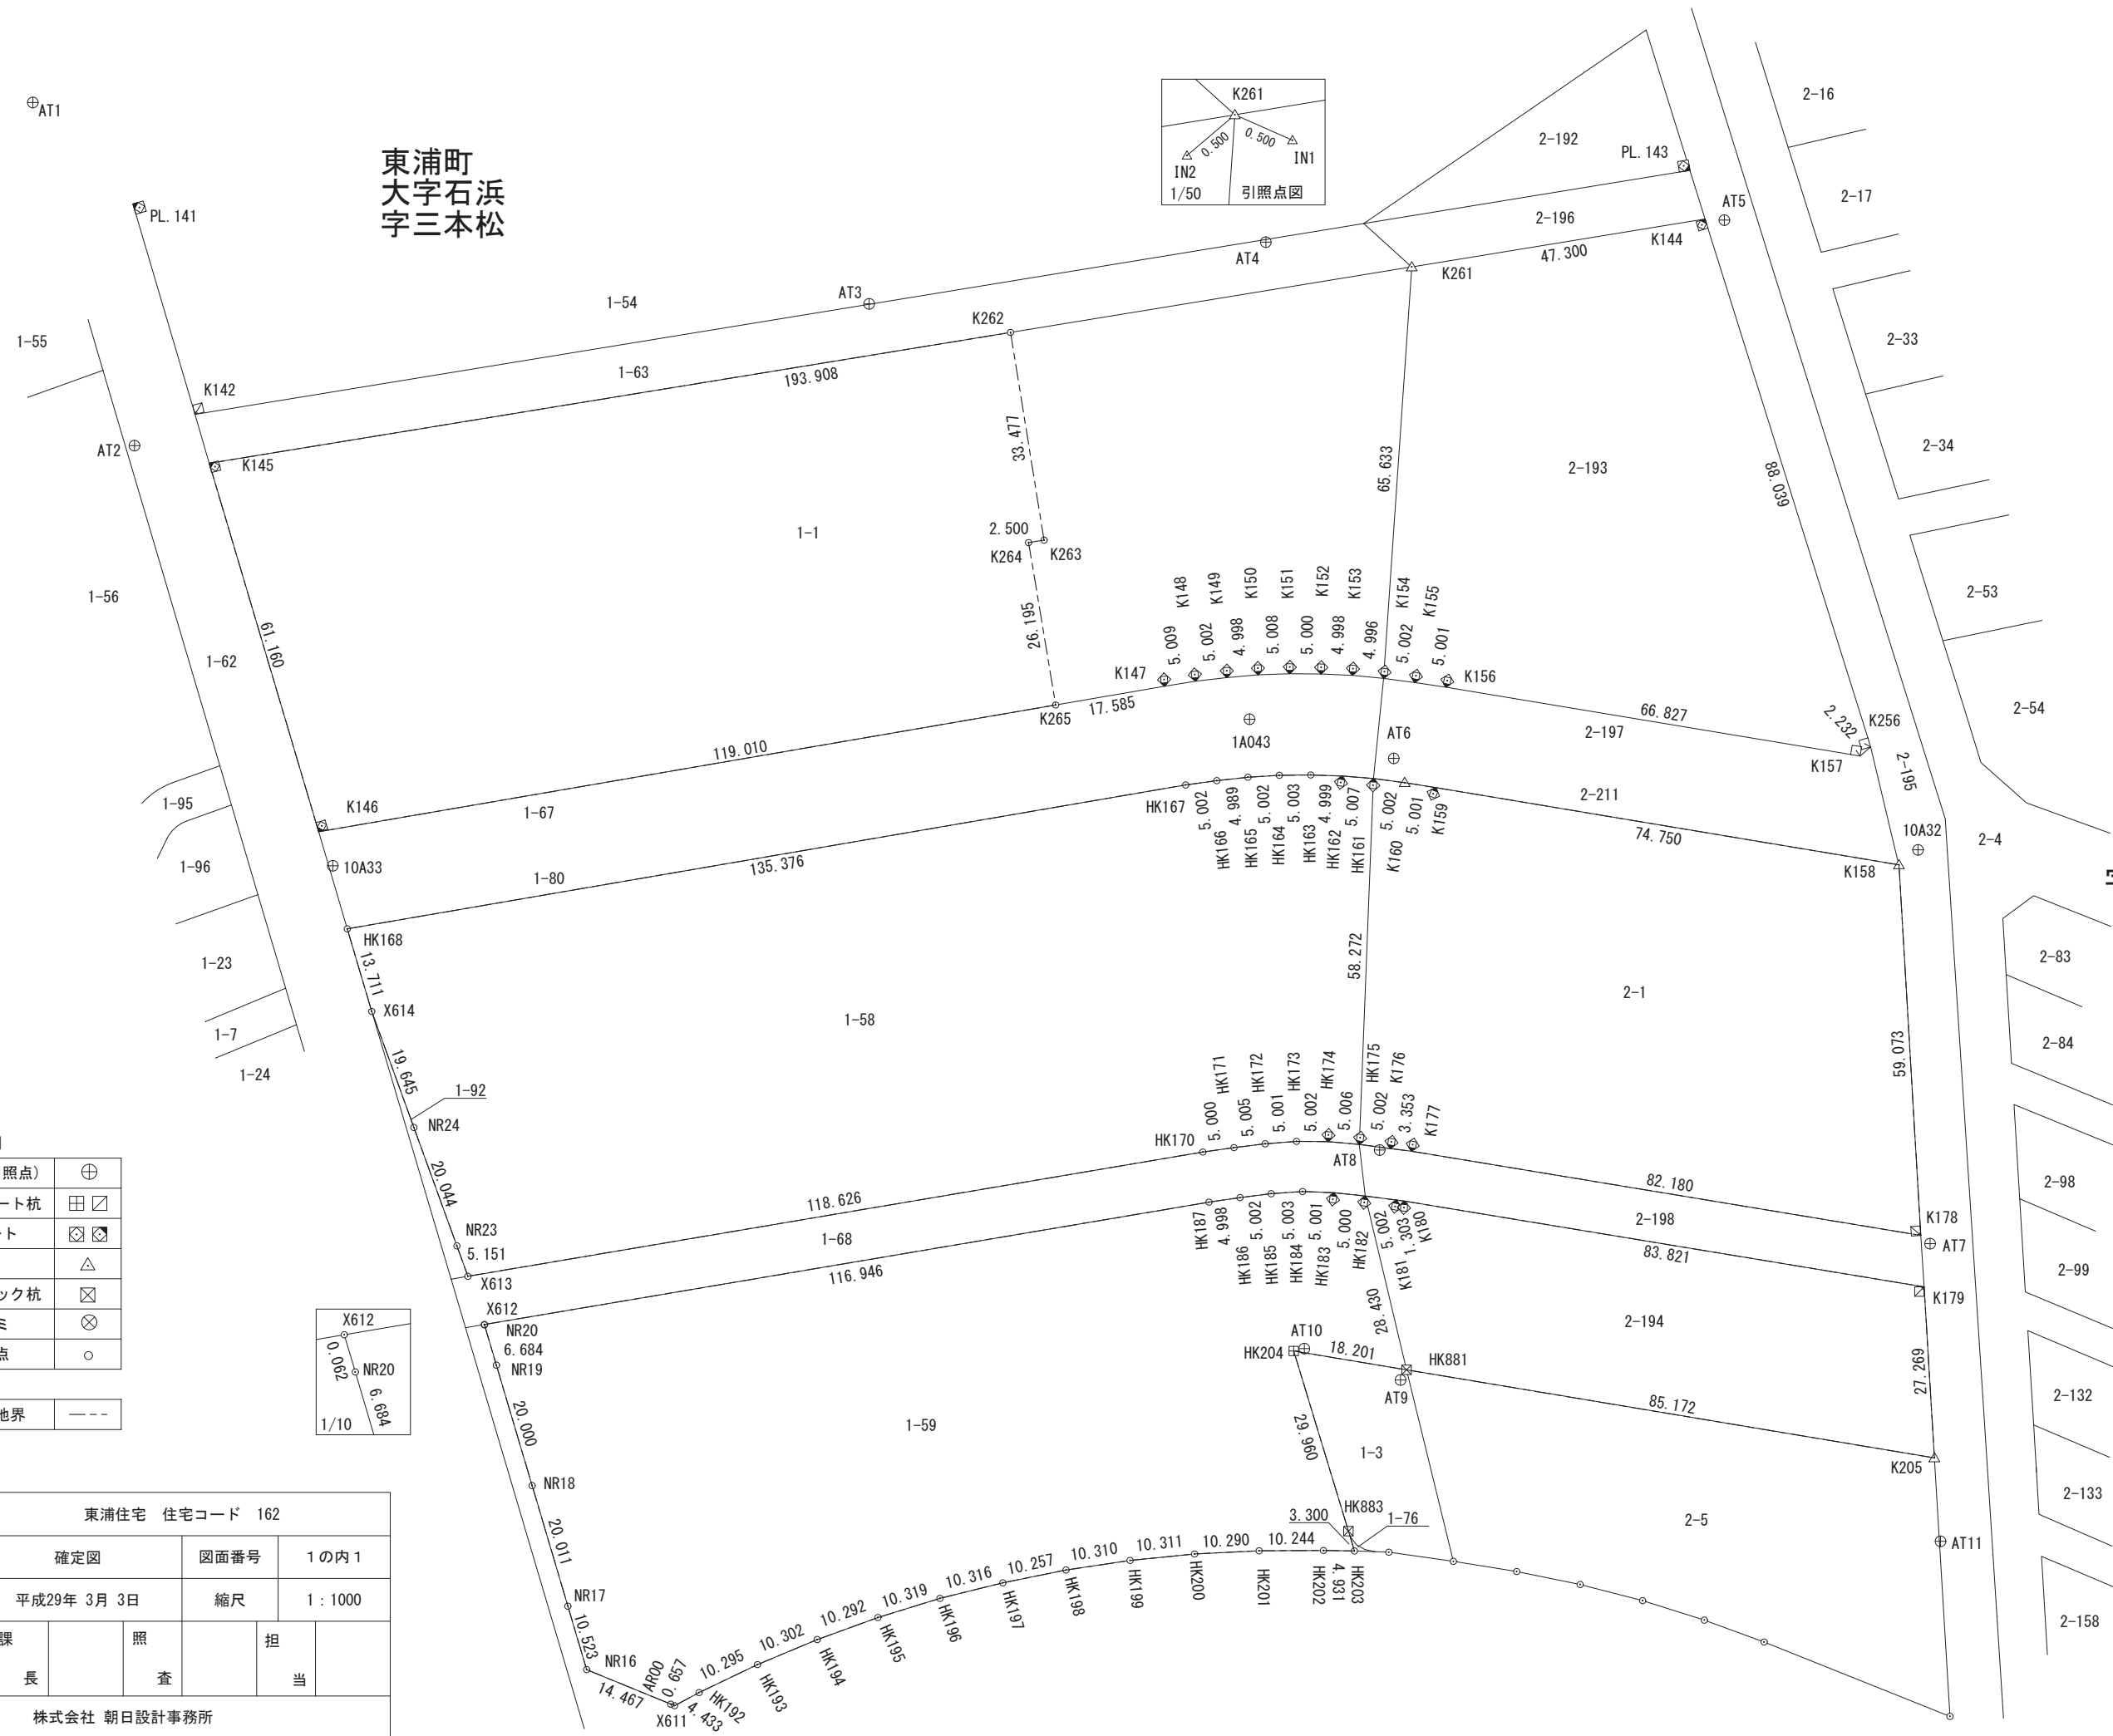

字吹付

東浦町 大字石浜 字三本松

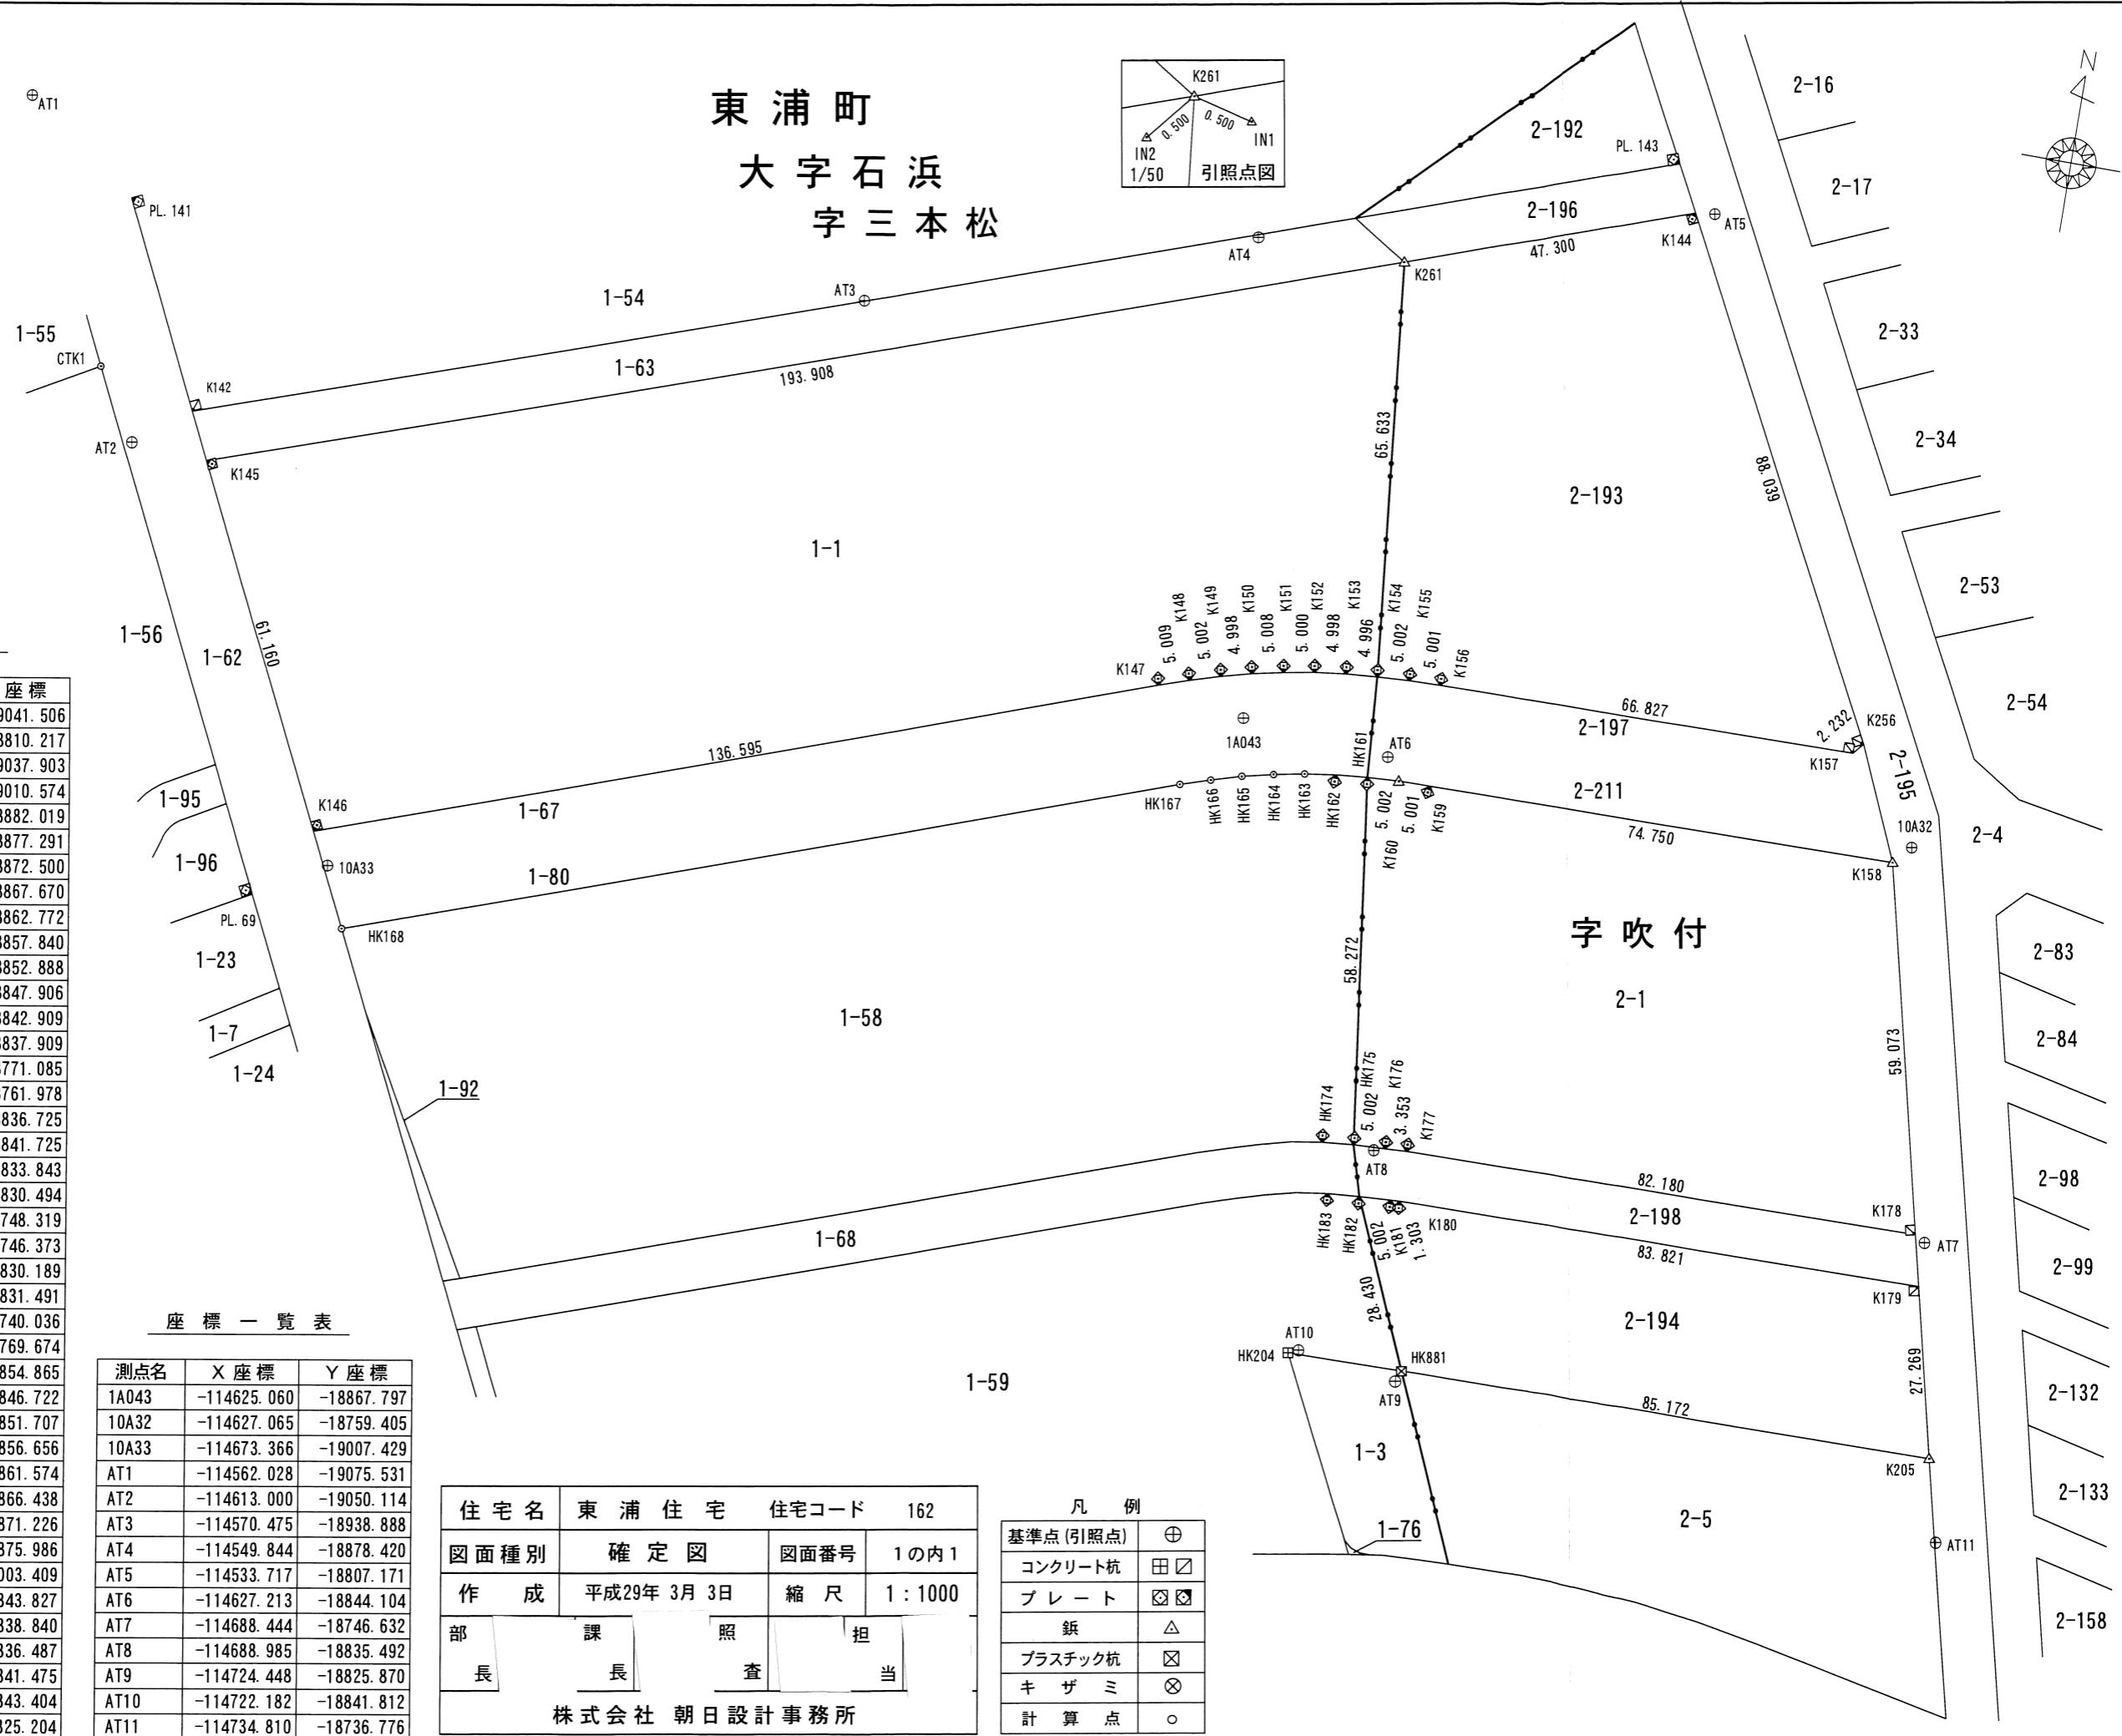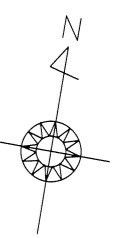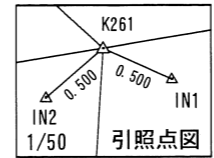

座標一覧表

測点名	X座標	Y座標
K142	-114606.420	-19041.506
K144	-114534.076	-18810.217
K145	-114613.703	-19037.903
K146	-114668.417	-19010.574
K147	-114622.246	-18882.019
K148	-114620.591	-18877.291
K149	-114619.155	-18872.500
K150	-114617.869	-18867.670
K151	-114616.824	-18862.772
K152	-114616.005	-18857.840
K153	-114615.331	-18852.888
K154	-114614.954	-18847.906
K155	-114614.733	-18842.909
K156	-114614.616	-18837.909
K157	-114613.954	-18771.085
K158	-114629.935	-18761.978
K159	-114630.638	-18836.725
K160	-114630.716	-18841.725
K176	-114688.450	-18833.843
K177	-114688.295	-18830.494
K178	-114687.407	-18748.319
K179	-114695.385	-18746.373
K180	-114696.297	-18830.189
K181	-114696.351	-18831.491
K205	-114721.907	-18740.036
K256	-114612.224	-18769.674
K261	-114549.691	-18854.865
HK161	-114630.935	-18846.722
HK162	-114631.406	-18851.707
HK163	-114632.108	-18856.656
HK164	-114633.028	-18861.574
HK165	-114634.193	-18866.438
HK166	-114635.594	-18871.226
HK167	-114637.131	-18875.986
HK168	-114682.849	-19003.409
HK174	-114689.107	-18843.827
HK175	-114688.671	-18838.840
HK182	-114696.591	-18836.487
HK183	-114696.939	-18841.475
HK204	-114722.853	-18843.404
HK881	-114722.686	-18825.204

座標一覧表


測点名	X座標	Y座標
1A043	-114625.060	-18867.797
10A32	-114627.065	-18759.405
10A33	-114673.366	-19007.429
AT1	-114562.028	-19075.531
AT2	-114613.000	-19050.114
AT3	-114570.475	-18938.888
AT4	-114549.844	-18878.420
AT5	-114533.717	-18807.171
AT6	-114627.213	-18844.104
AT7	-114688.444	-18746.632
AT8	-114688.985	-18835.492
AT9	-114724.448	-18825.870
AT10	-114722.182	-18841.812
AT11	-114734.810	-18736.776

住宅名	東浦住宅 住宅コード 162		
図面種別	確定図	図面番号	1の内1
作成	平成29年 3月 3日	縮尺	1:1000
部 課 照 担	長 長 査 当		
株式会社 朝日設計事務所			

凡例

基準点(引照点)	⊕
コンクリート杭	田
プレート	⊗
鉋	△
プラスチック杭	⊠
キザミ	⊙
計算点	○

東浦町
大字石浜

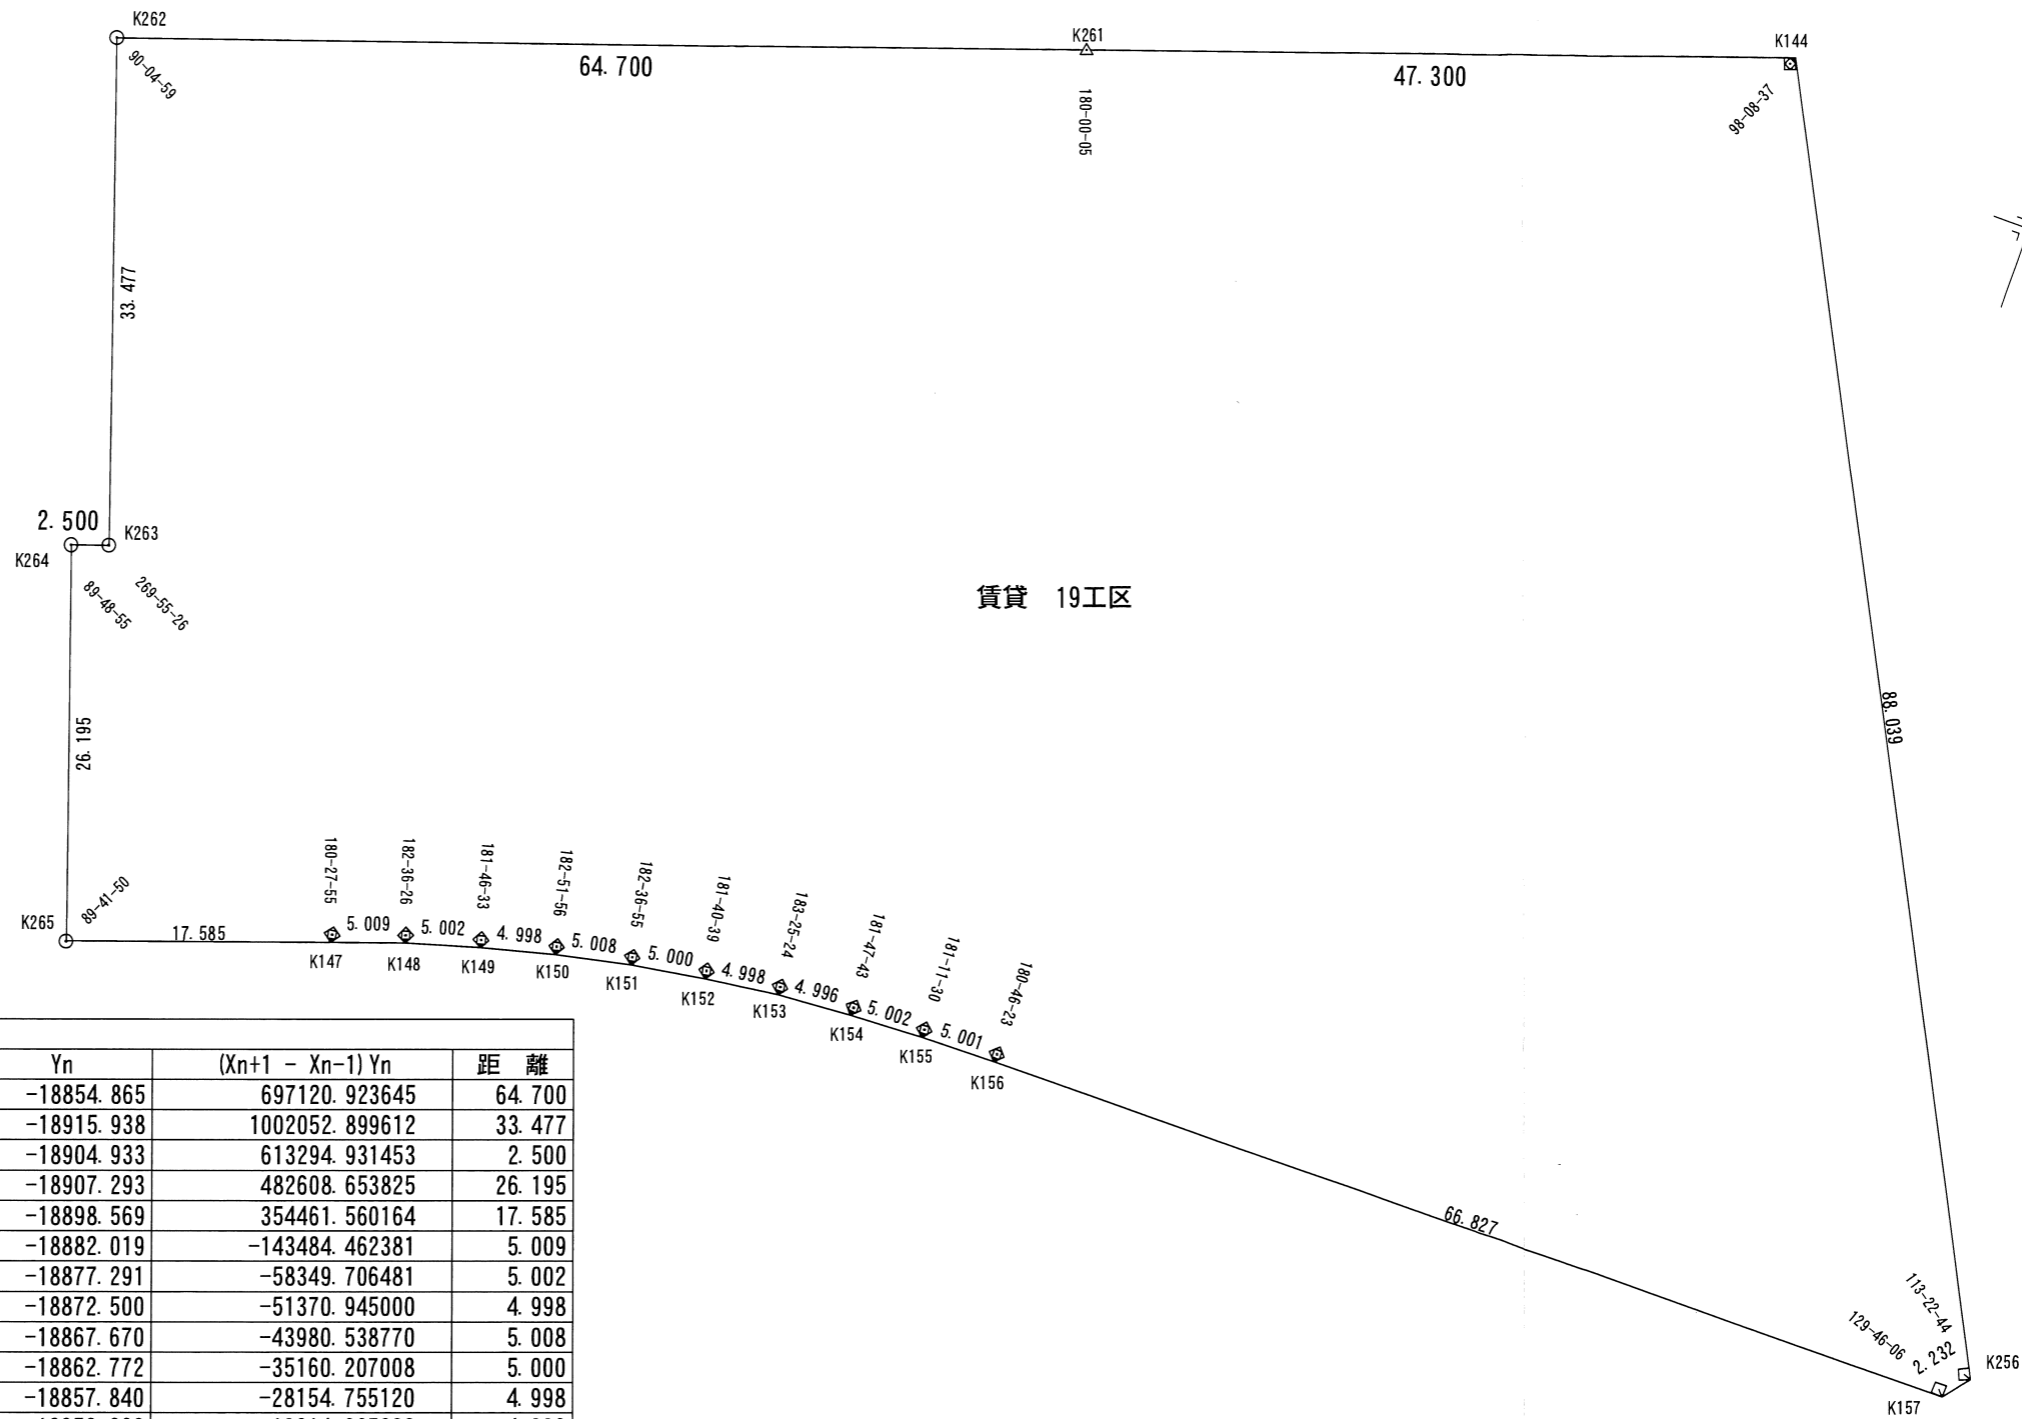

地番 測点	賃貸 19工区			距離
	Xn	Yn	(Xn+1 - Xn-1) Yn	
K261	-114549.691	-18854.865	697120.923645	64.700
K262	-114571.049	-18915.938	1002052.899612	33.477
K263	-114602.665	-18904.933	613294.931453	2.500
K264	-114603.490	-18907.293	482608.653825	26.195
K265	-114628.190	-18898.569	354461.560164	17.585
K147	-114622.246	-18882.019	-143484.462381	5.009
K148	-114620.591	-18877.291	-58349.706481	5.002
K149	-114619.155	-18872.500	-51370.945000	4.998
K150	-114617.869	-18867.670	-43980.538770	5.008
K151	-114616.824	-18862.772	-35160.207008	5.000
K152	-114616.005	-18857.840	-28154.755120	4.998
K153	-114615.331	-18852.888	-19814.385288	4.996
K154	-114614.954	-18847.906	-11271.047788	5.002
K155	-114614.733	-18842.909	-6368.903242	5.001
K156	-114614.616	-18837.909	-14674.731111	66.827
K157	-114613.954	-18771.085	-44900.435320	2.232
K256	-114612.224	-18769.674	-1499284.019772	88.039
K144	-114534.076	-18810.217	-1176259.299661	47.300
	倍面積		16465.531757	
	面積		8232.7658785	
	地積		8232.76	m ²

住宅名	東浦住宅	住宅コード	162
図面種別	19工区分割図	図面番号	1の内1
作成	平成29年 2月 13日	縮尺	1:500
株式会社 朝日設計事務所			