
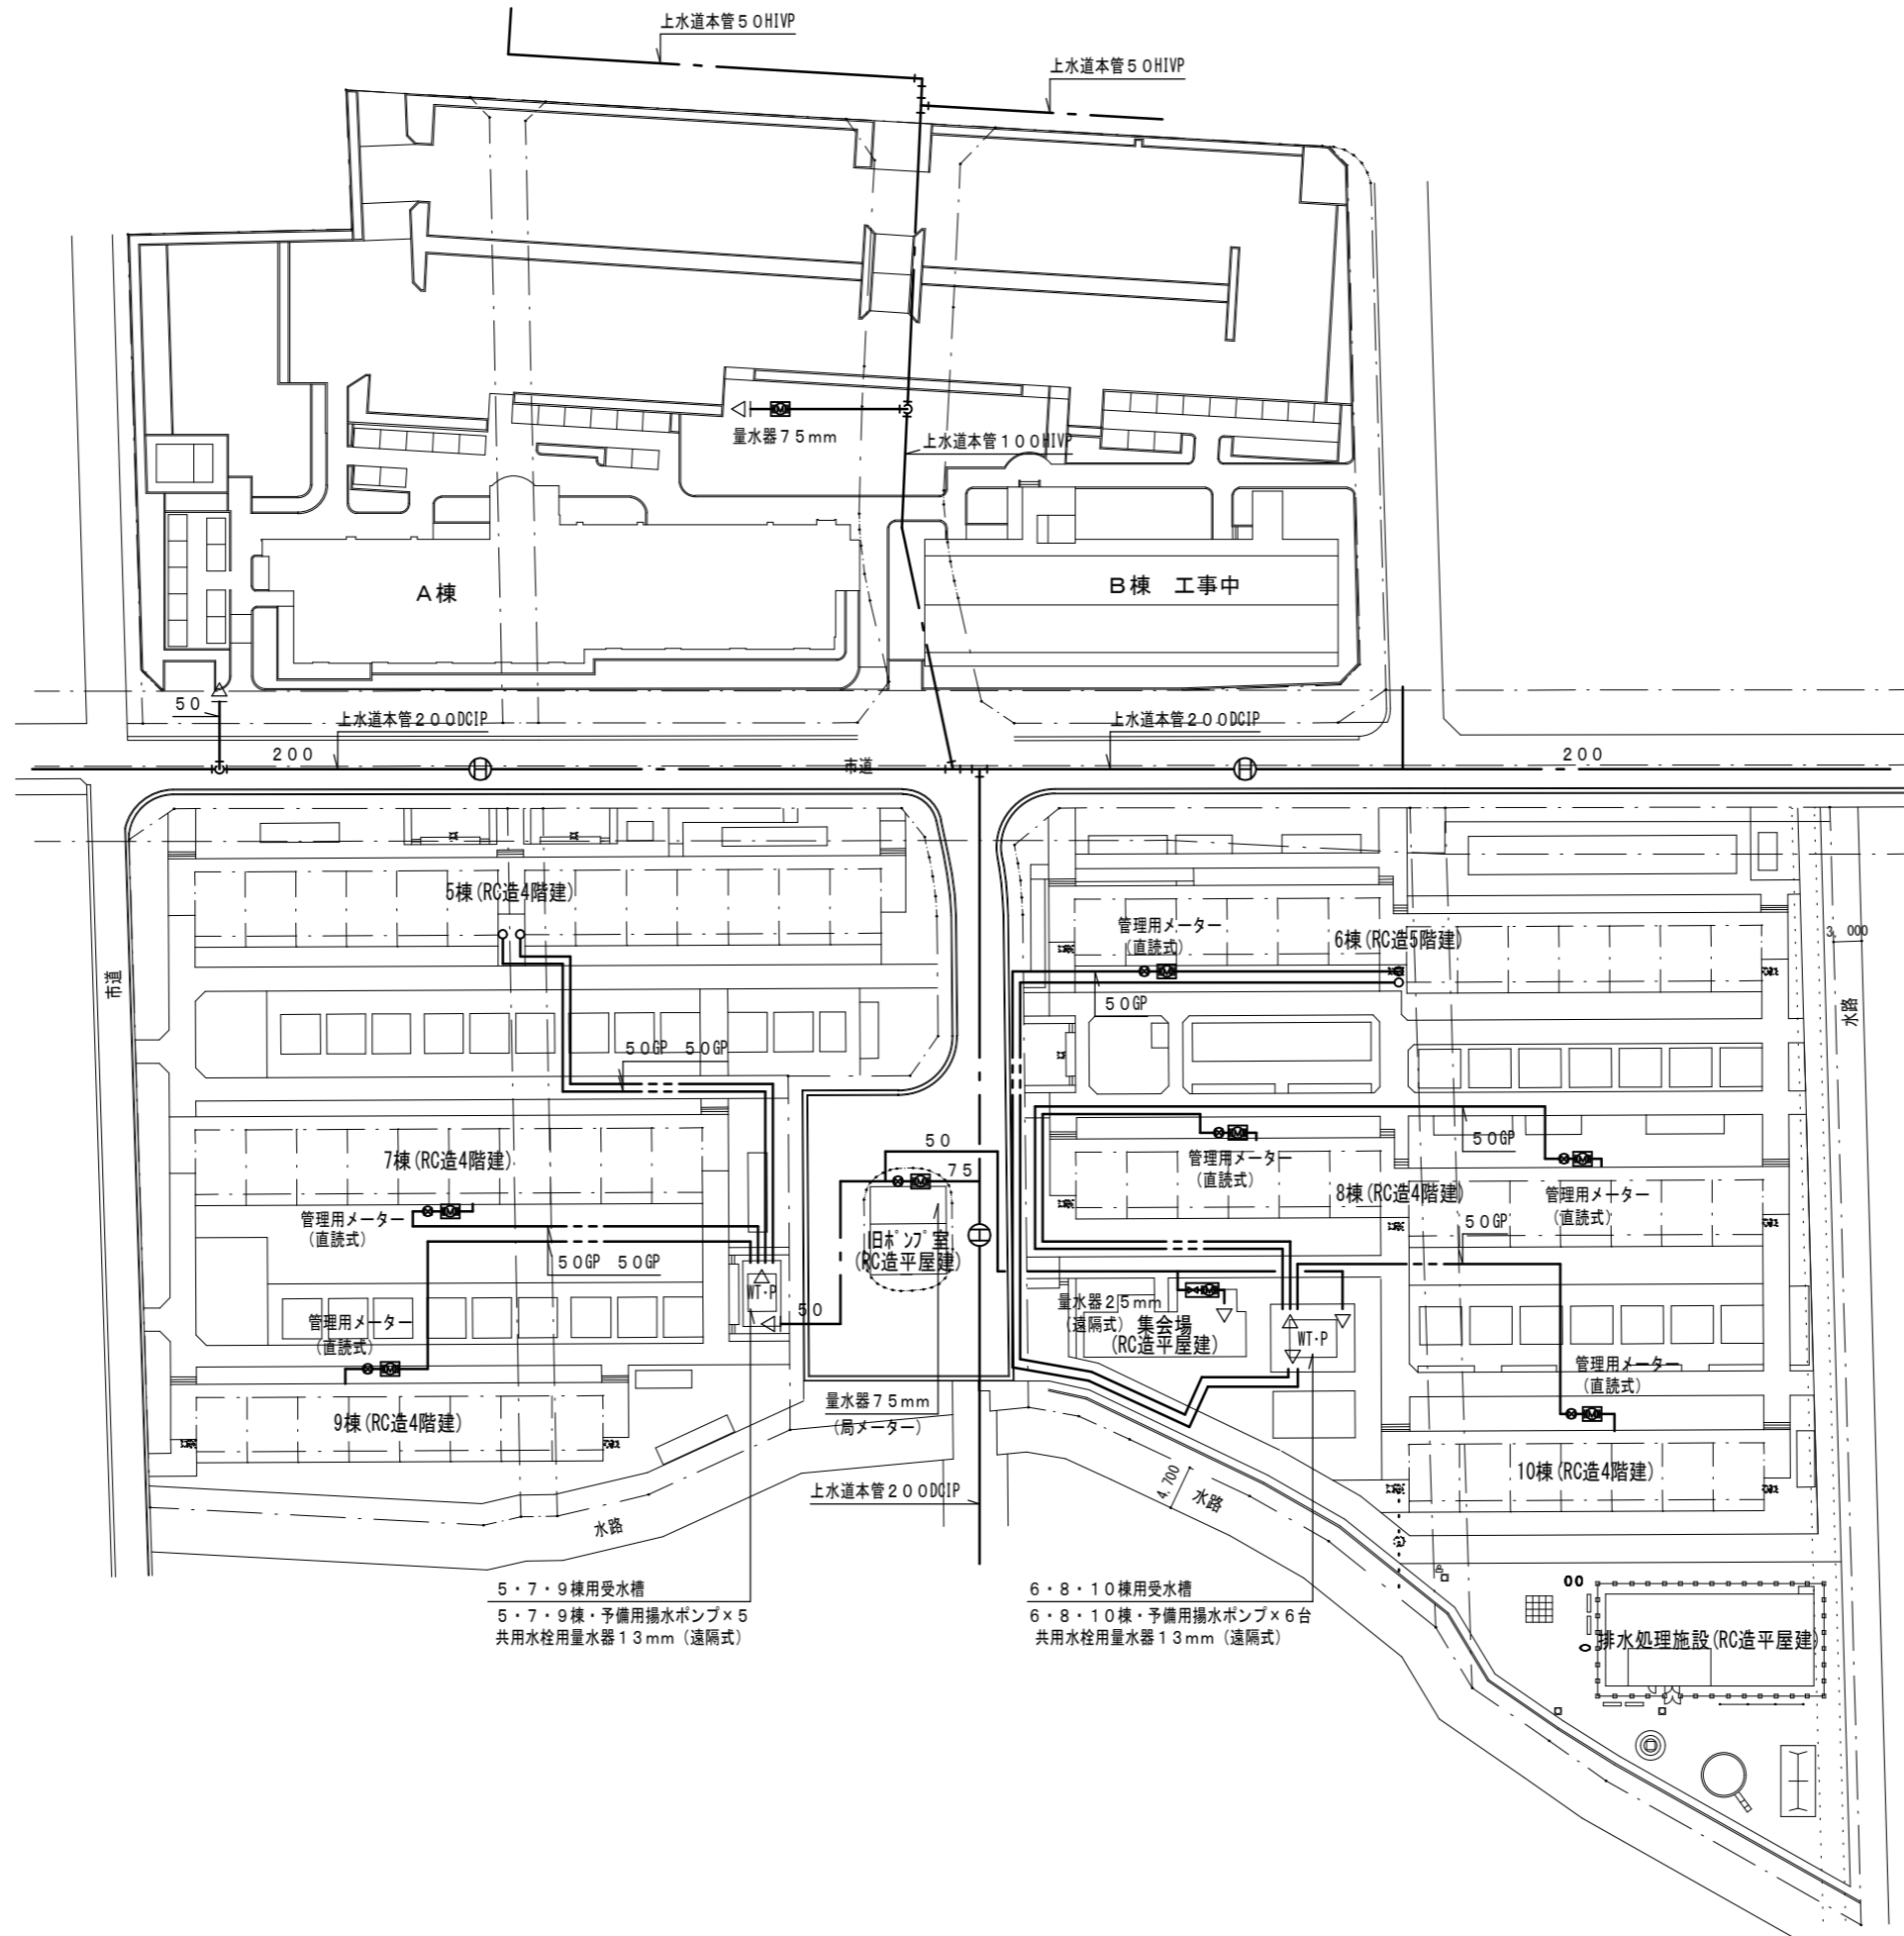



※平成28年3月時点

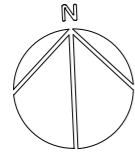



5・7・9棟用受水槽
 5・7・9棟・予備用揚水ポンプ×5
 共用栓用計量器 13mm (遠隔式)

6・8・10棟用受水槽
 6・8・10棟・予備用揚水ポンプ×6台
 共用栓用計量器 13mm (遠隔式)


- 凡例
- — — — — : 給水管
 - - - - - : 揚水管
 - ⊕ : 消火栓

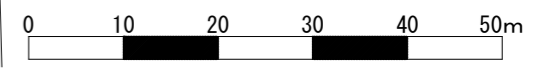


※平成28年3月時点

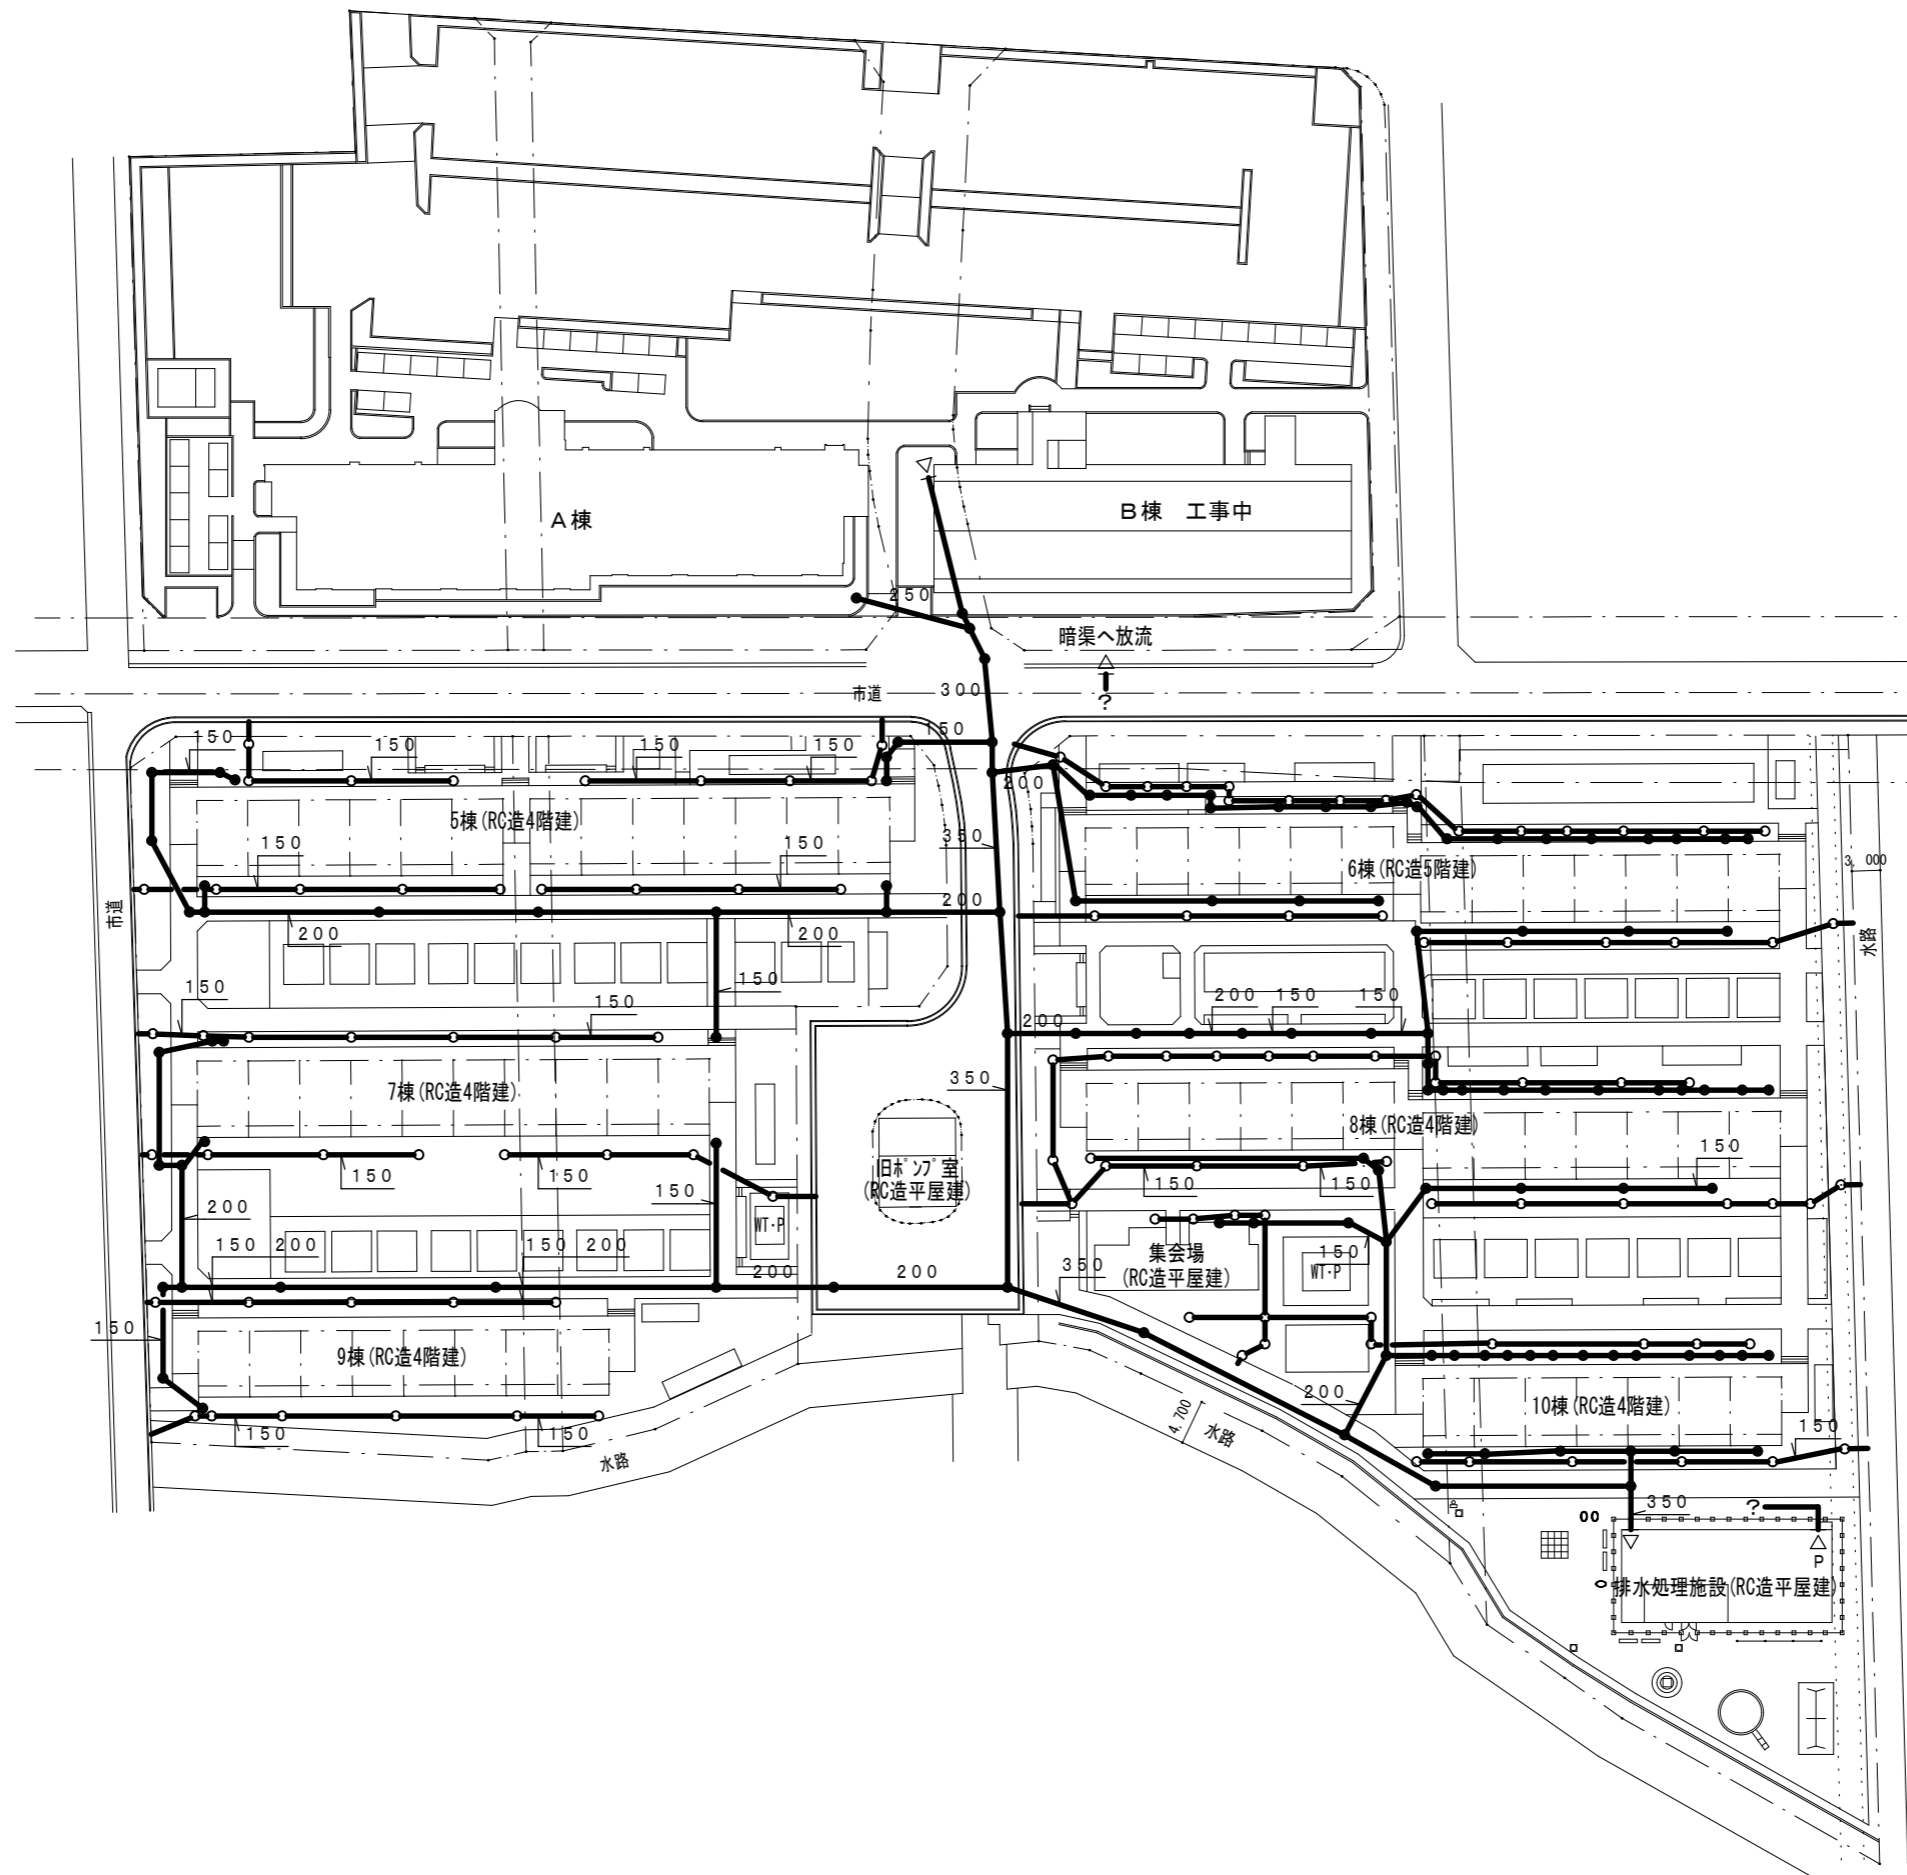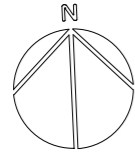

- 凡例
- : 雨水排水樹
 - : 汚水・雑排水樹
 - ? : 公営住宅課、住宅供給公社、市役所で調査の上、排水処理施設からの最終経路は不明です。

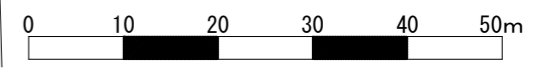


※平成28年3月時点

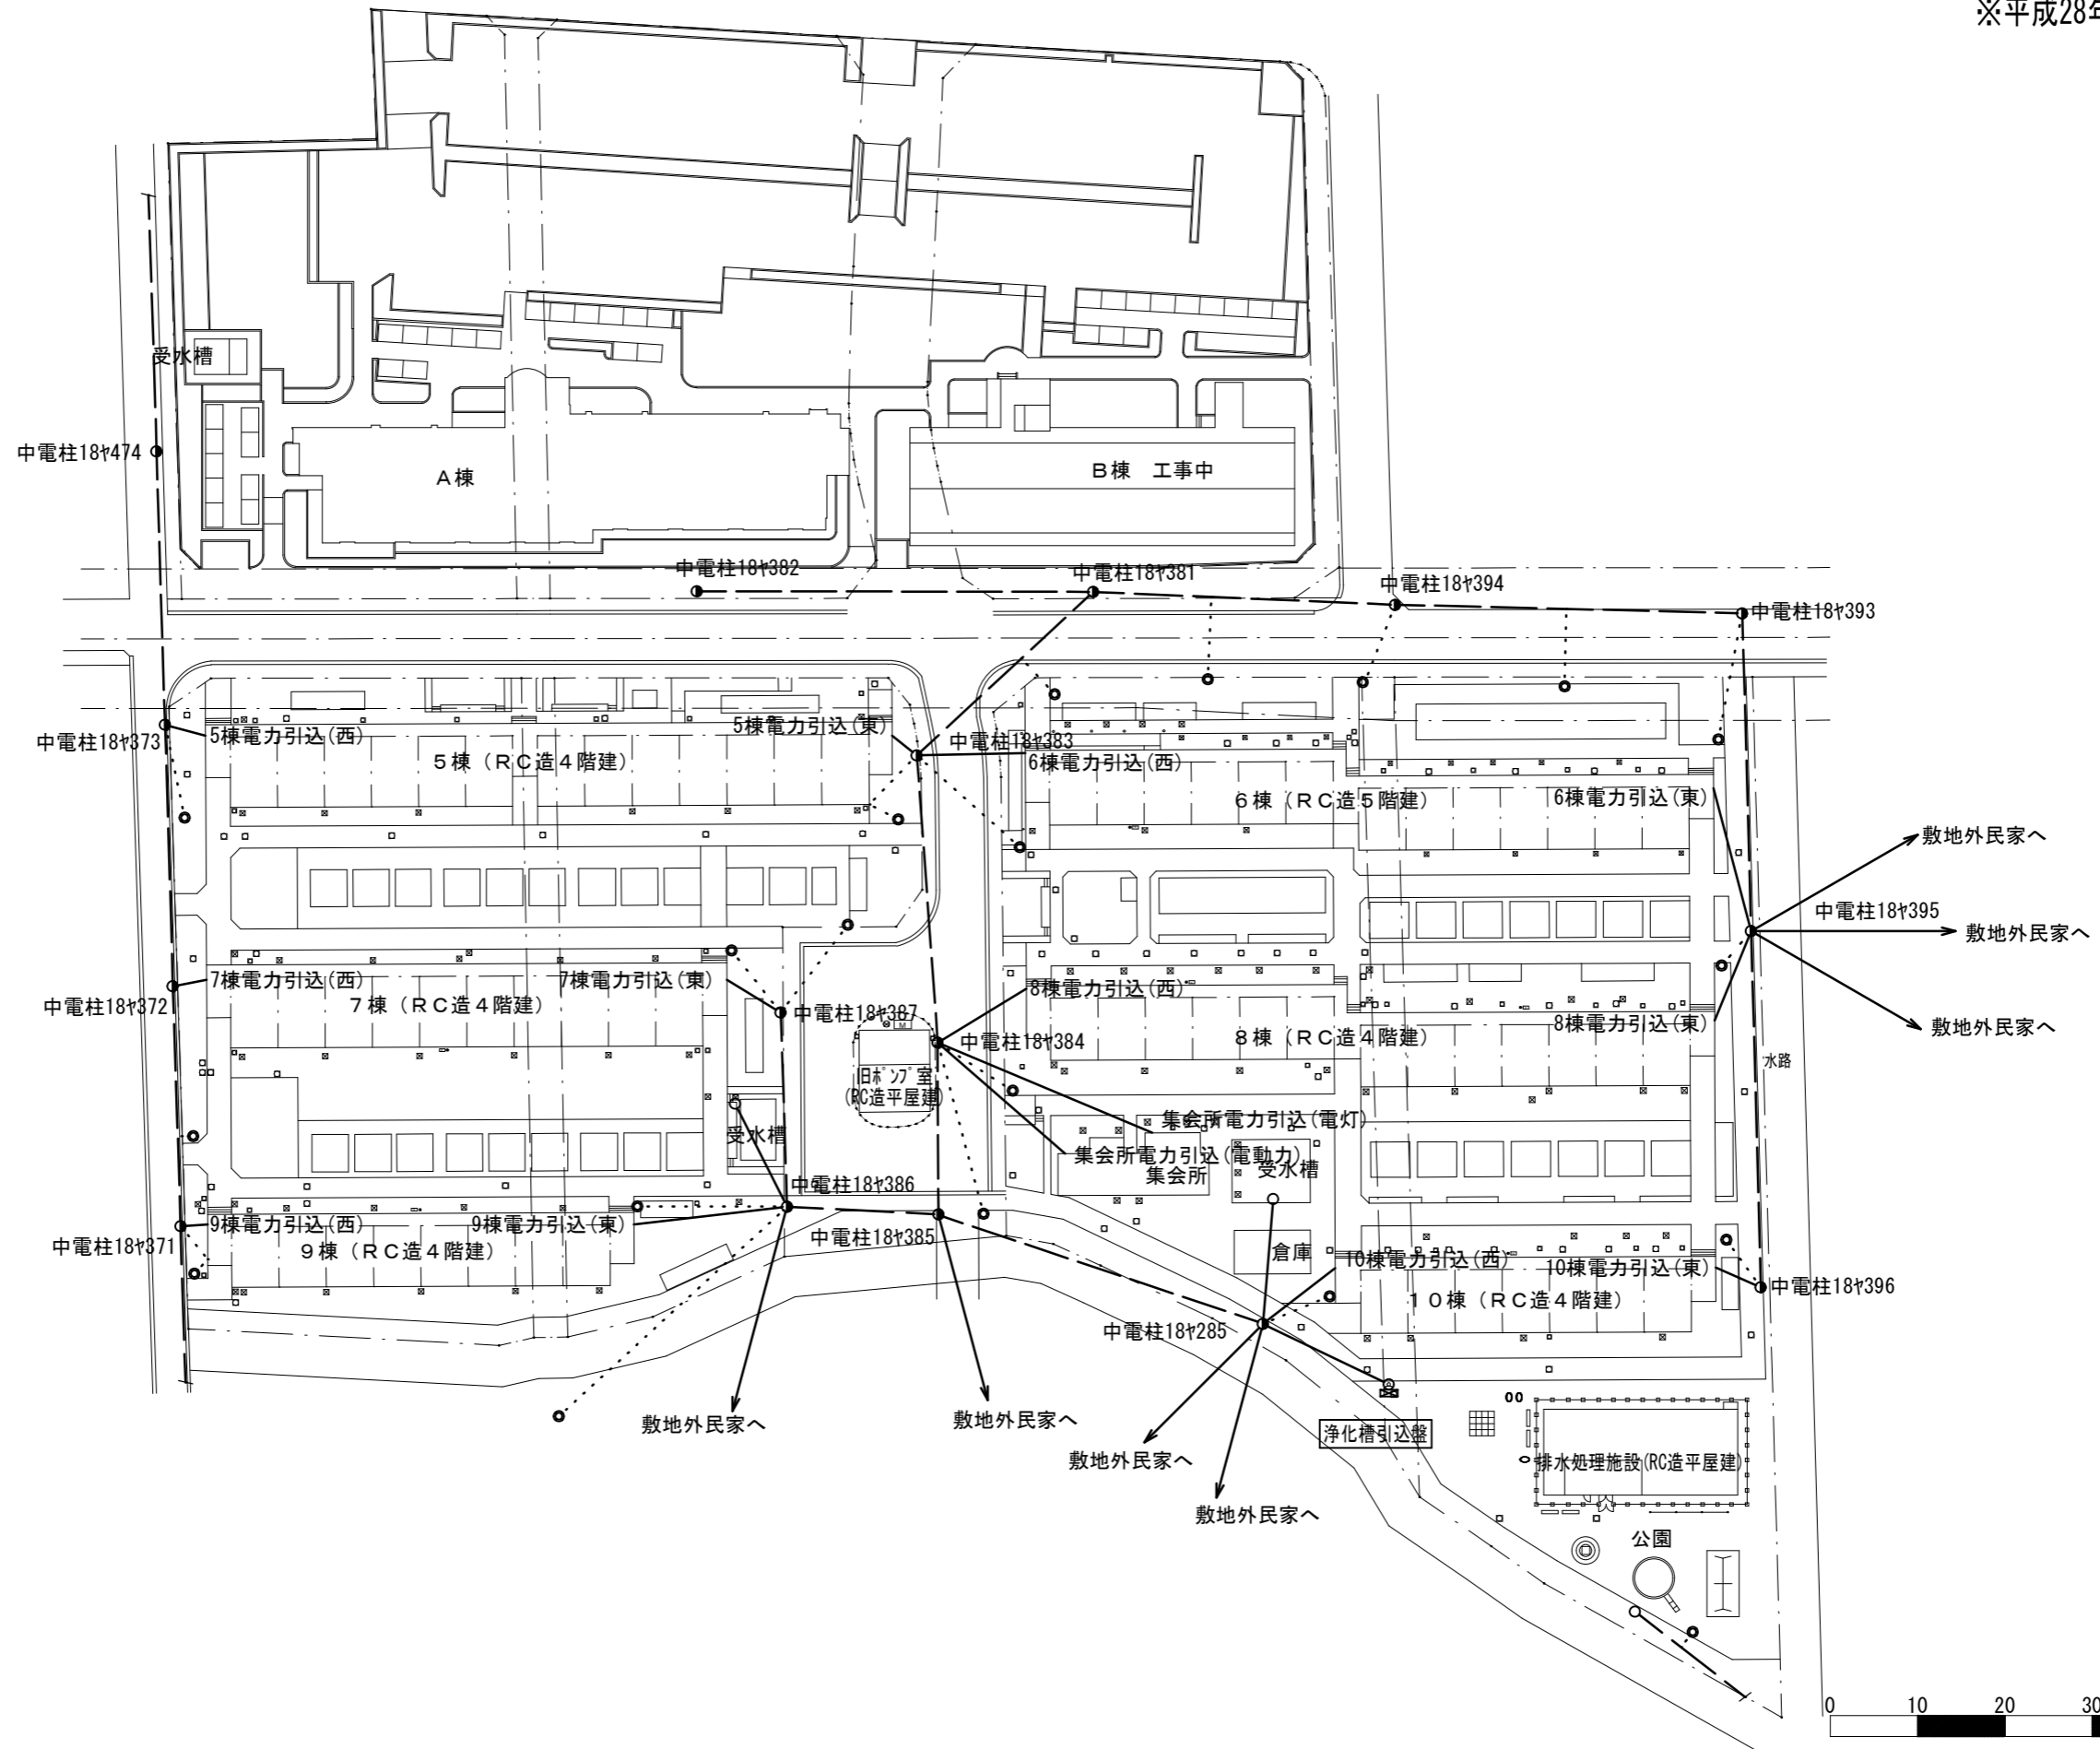


凡例	
●	中電柱
○	鋼管ポール
●	屋外灯
— — — — —	中電高圧線
— — — — —	中電引込線
.....	屋外灯配線



※平成28年3月時点

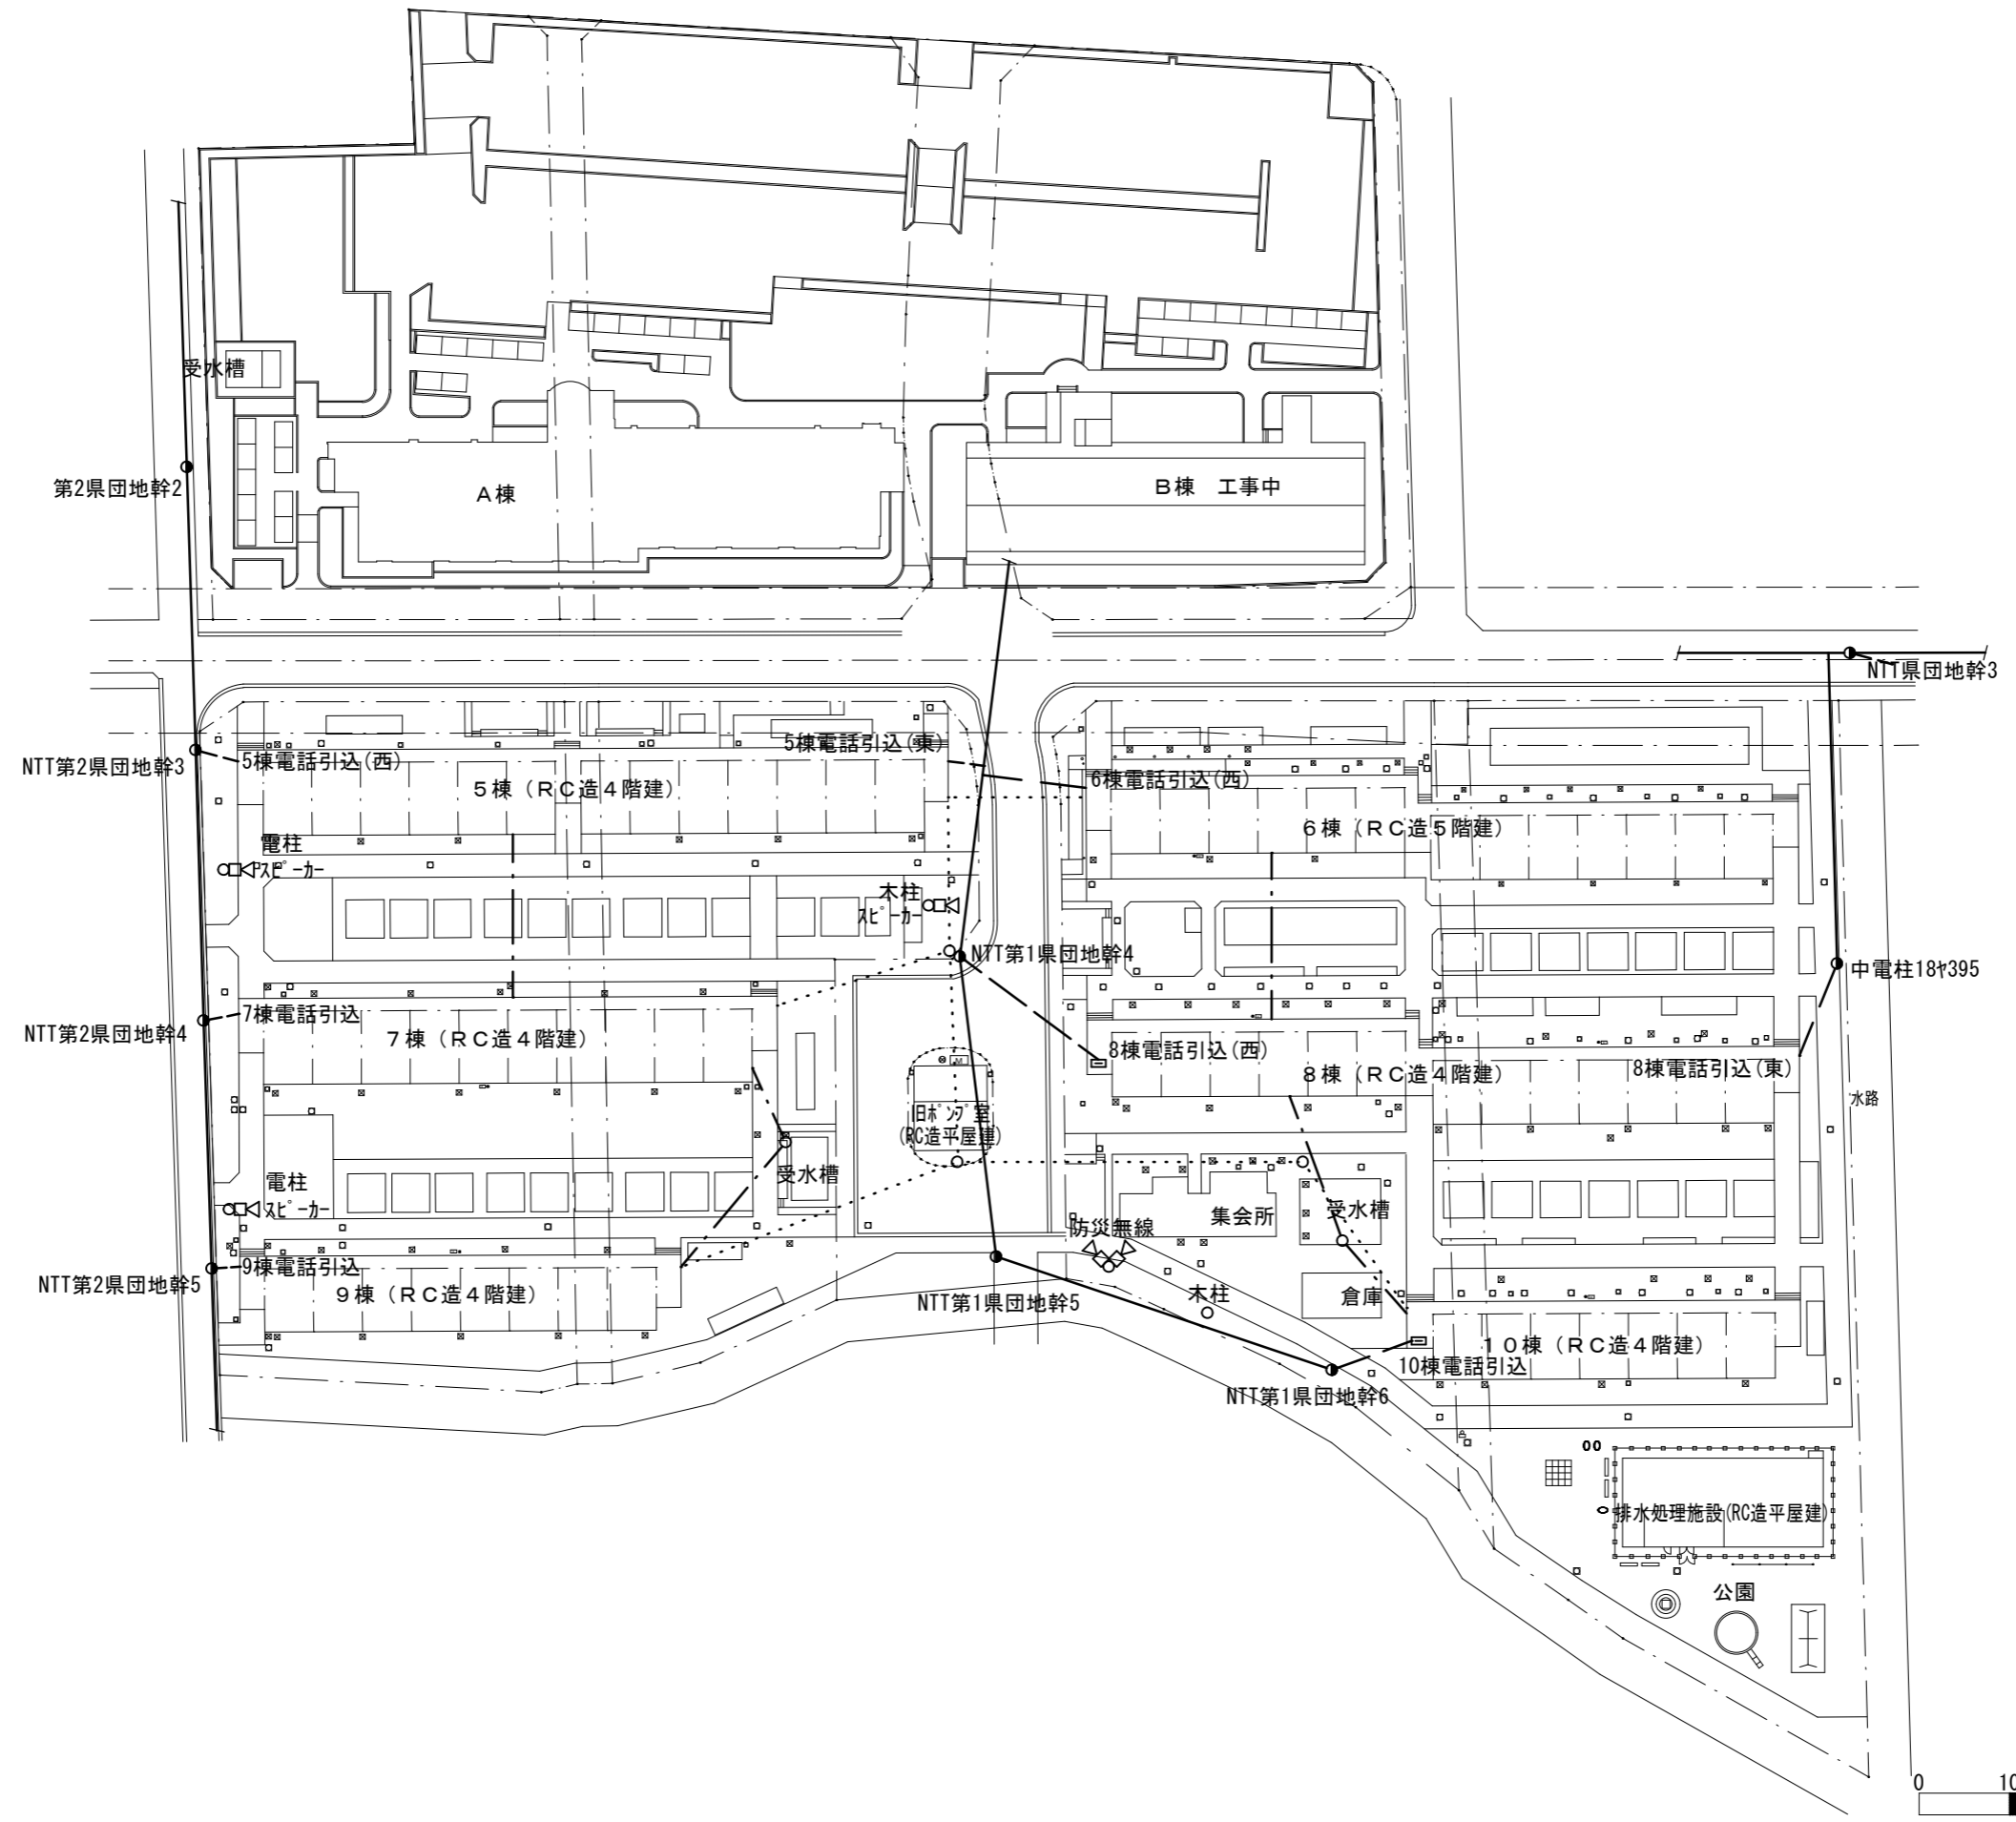

凡例	
●	NTT柱
○	鋼管ポール
□	端子盤
— — — —	電話配線
————	NTT局線
.....	水道集中検針配線
- - - - -	高置水槽電極配線

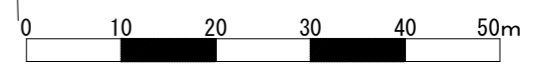

※平成28年3月時点

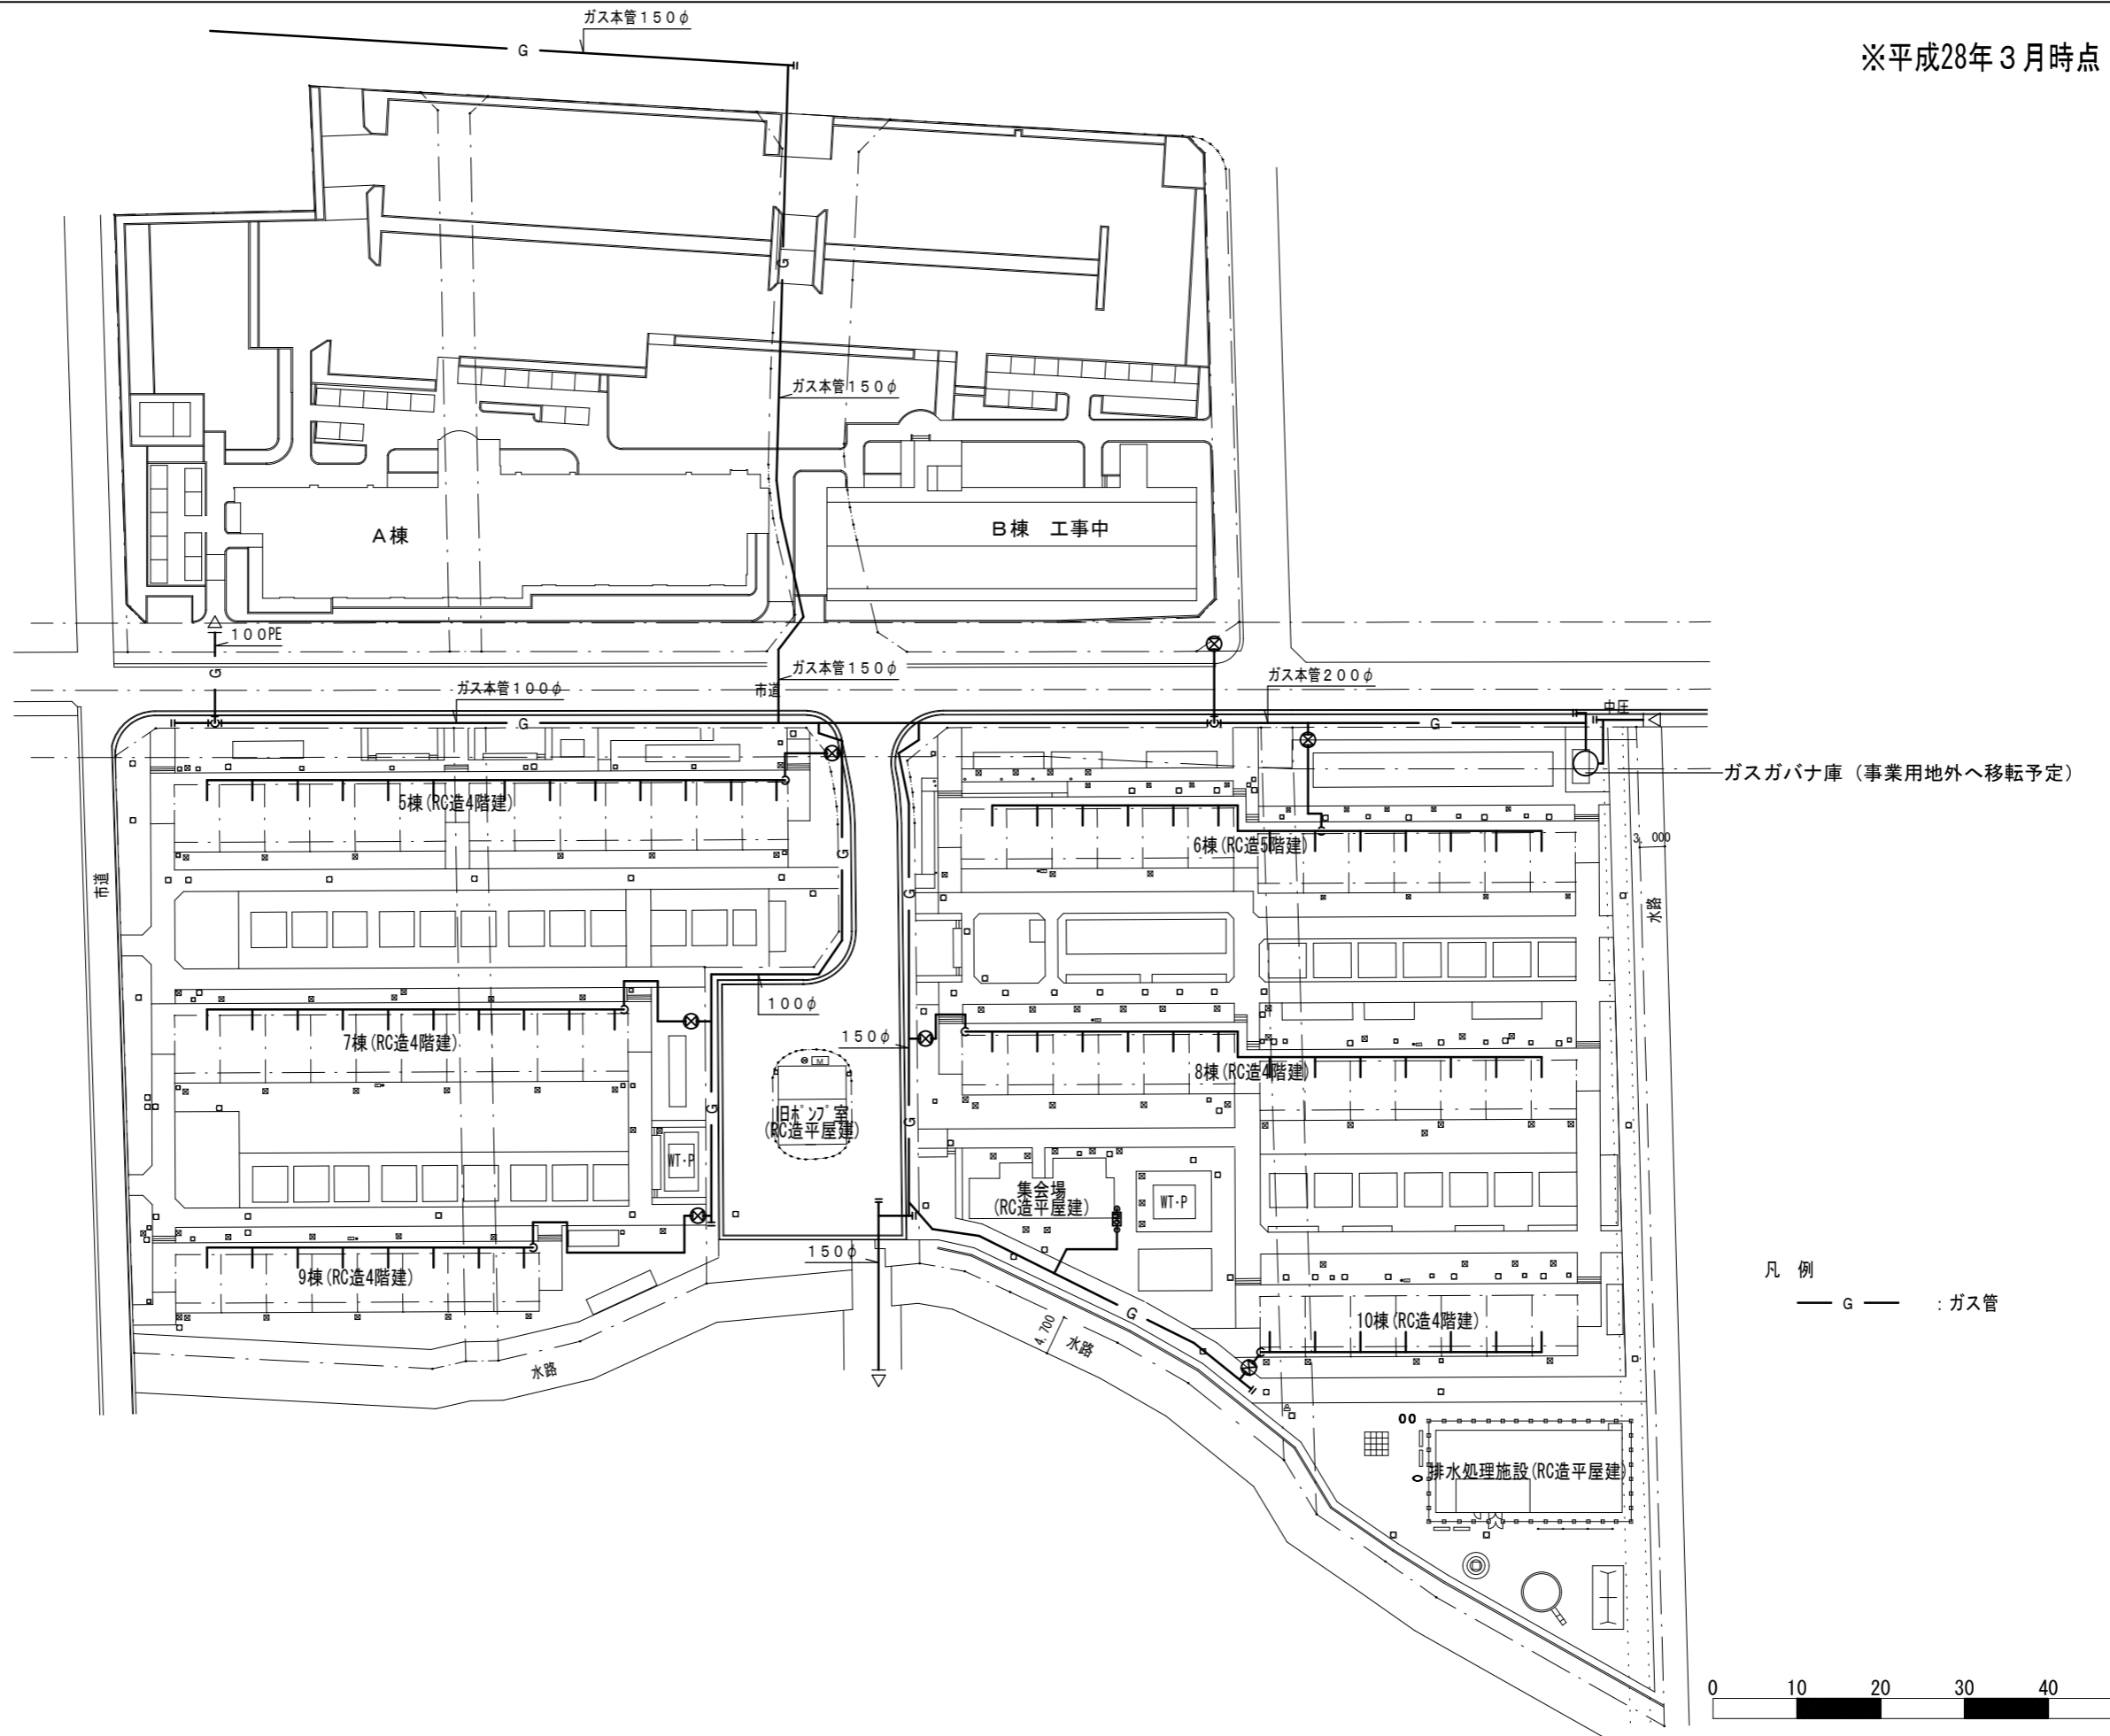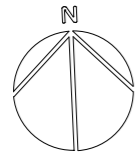

凡例
 — G — : ガス管

