


豊川浄化センター 配置図

S=1/2000

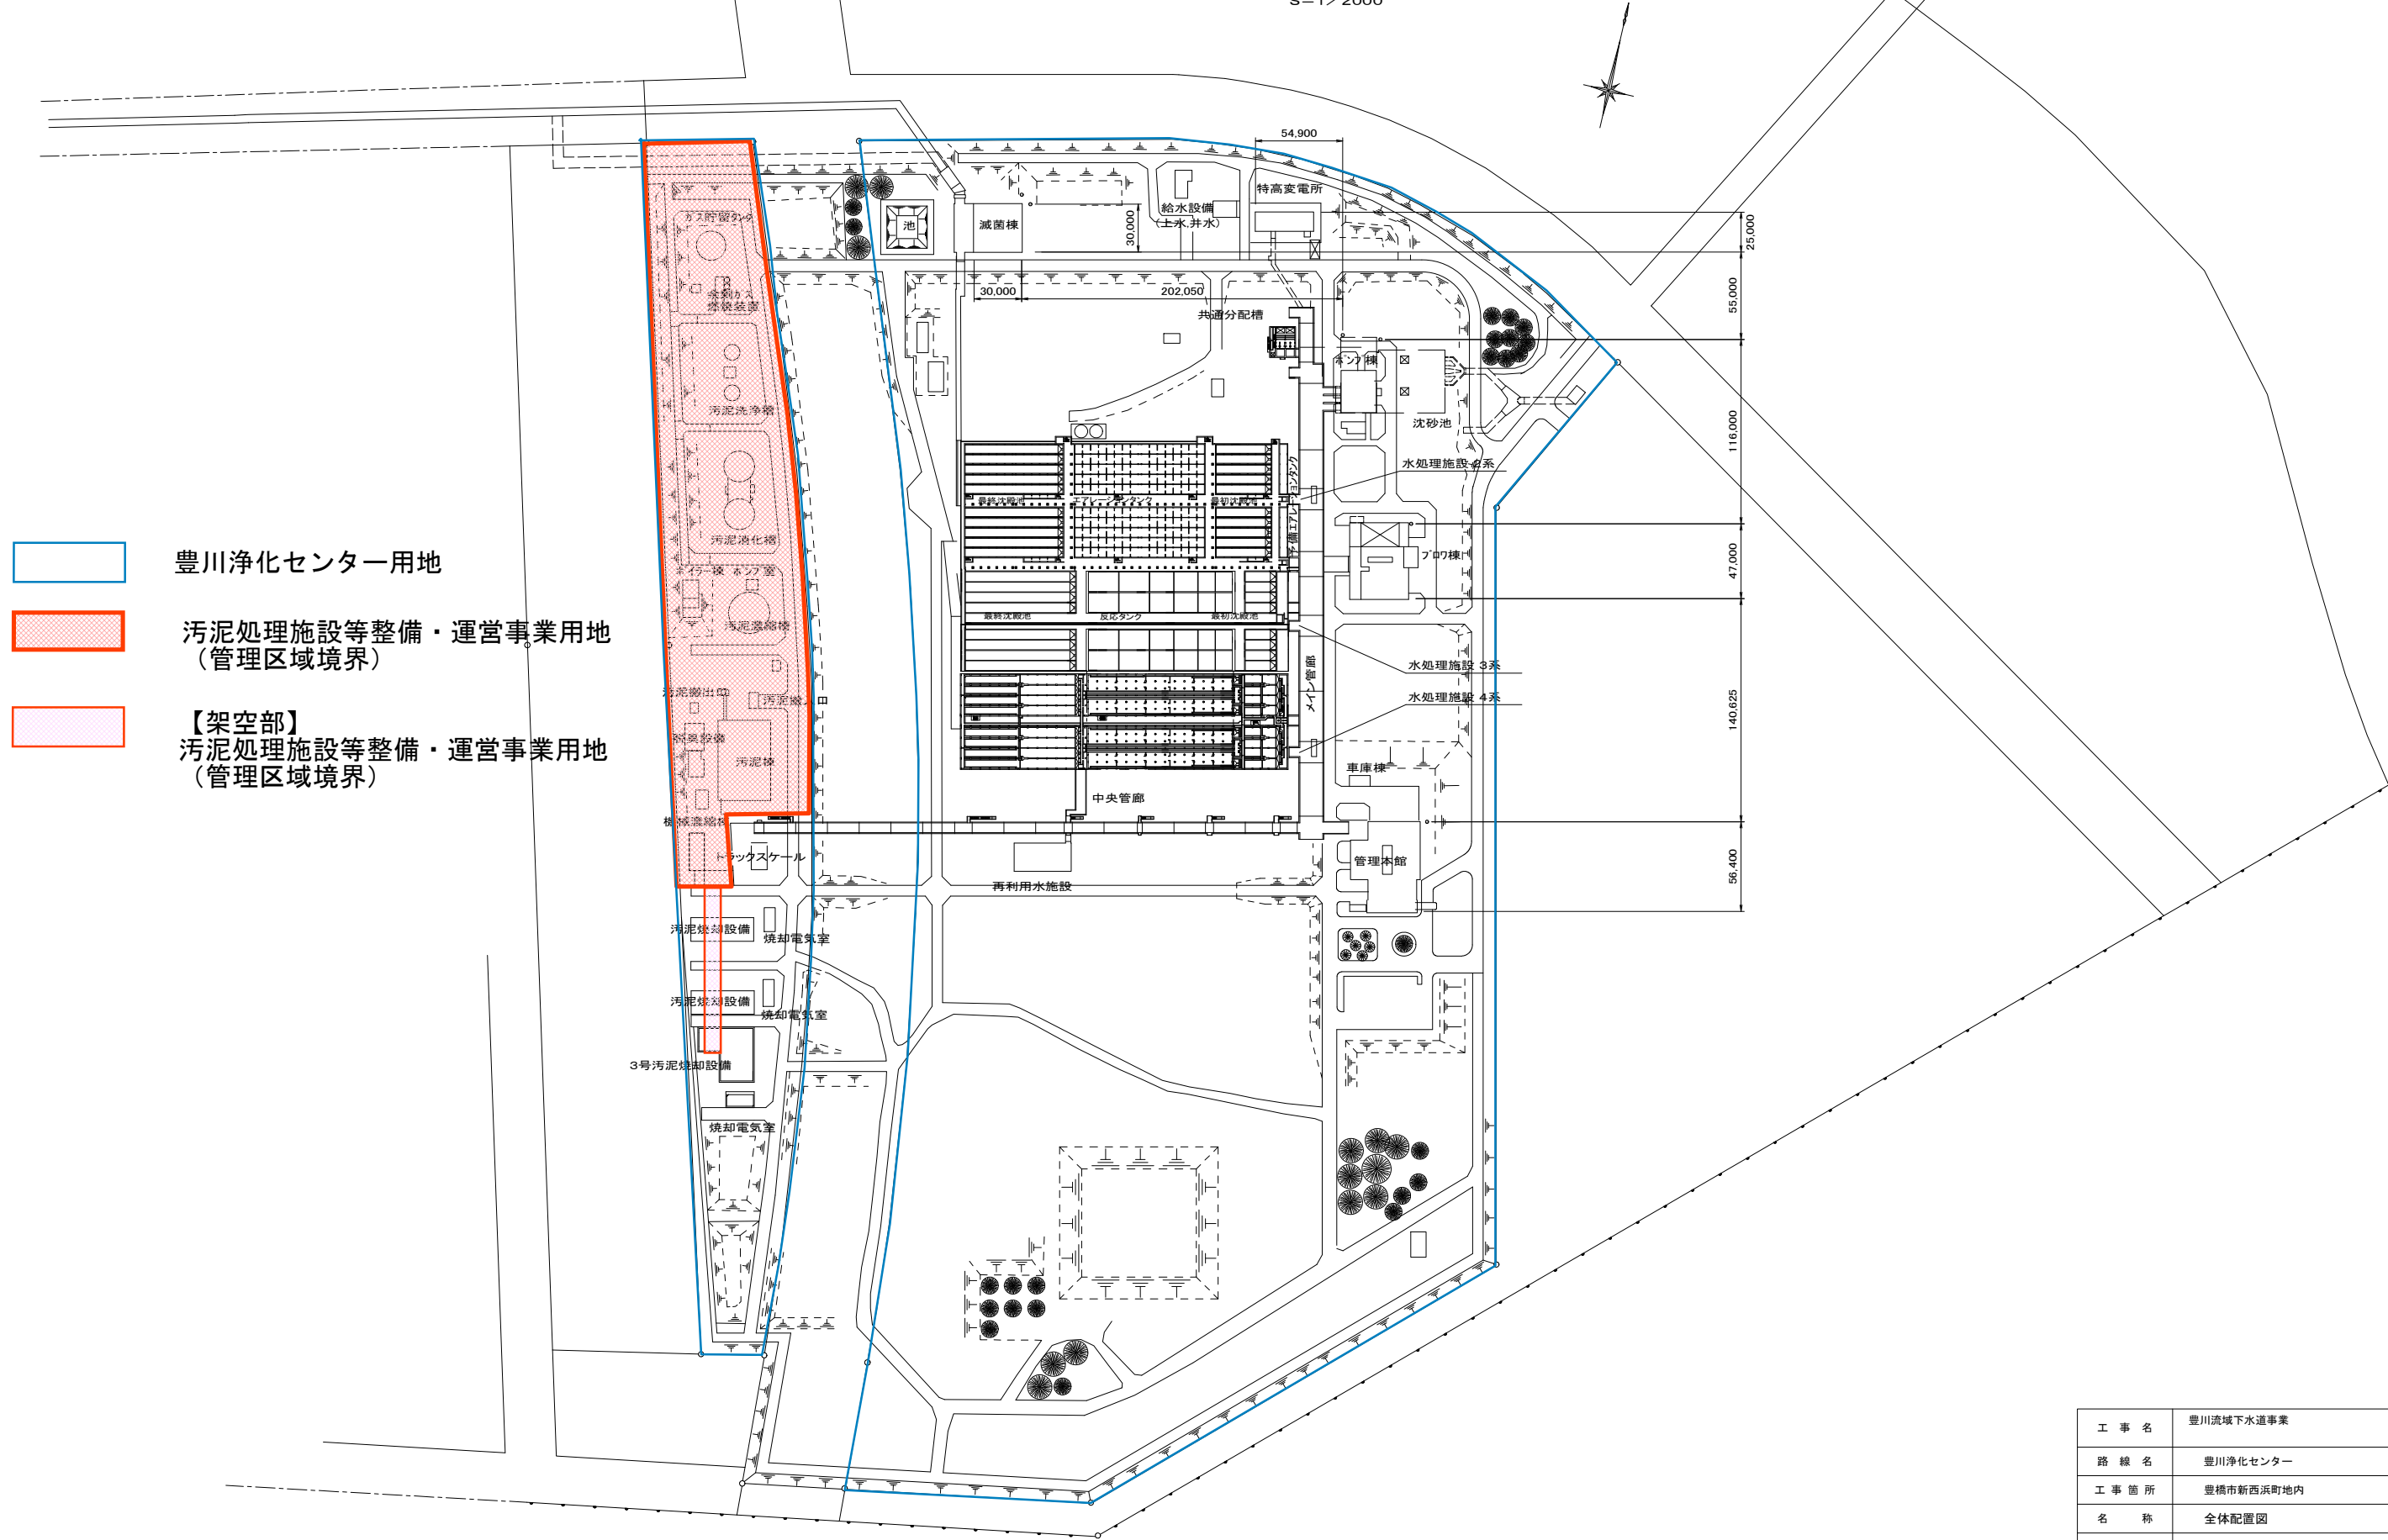

- 豊川浄化センター用地
- 汚泥処理施設等整備・運営事業用地 (管理区域境界)
- 【架空部】
汚泥処理施設等整備・運営事業用地 (管理区域境界)

工事名	豊川流域下水道事業
路線名	豊川浄化センター
工事箇所	豊橋市新西浜町地内
名称	全体配置図
縮尺	1/2000
図面番号	