


豊川浄化センター 配置図  
S=1/2000

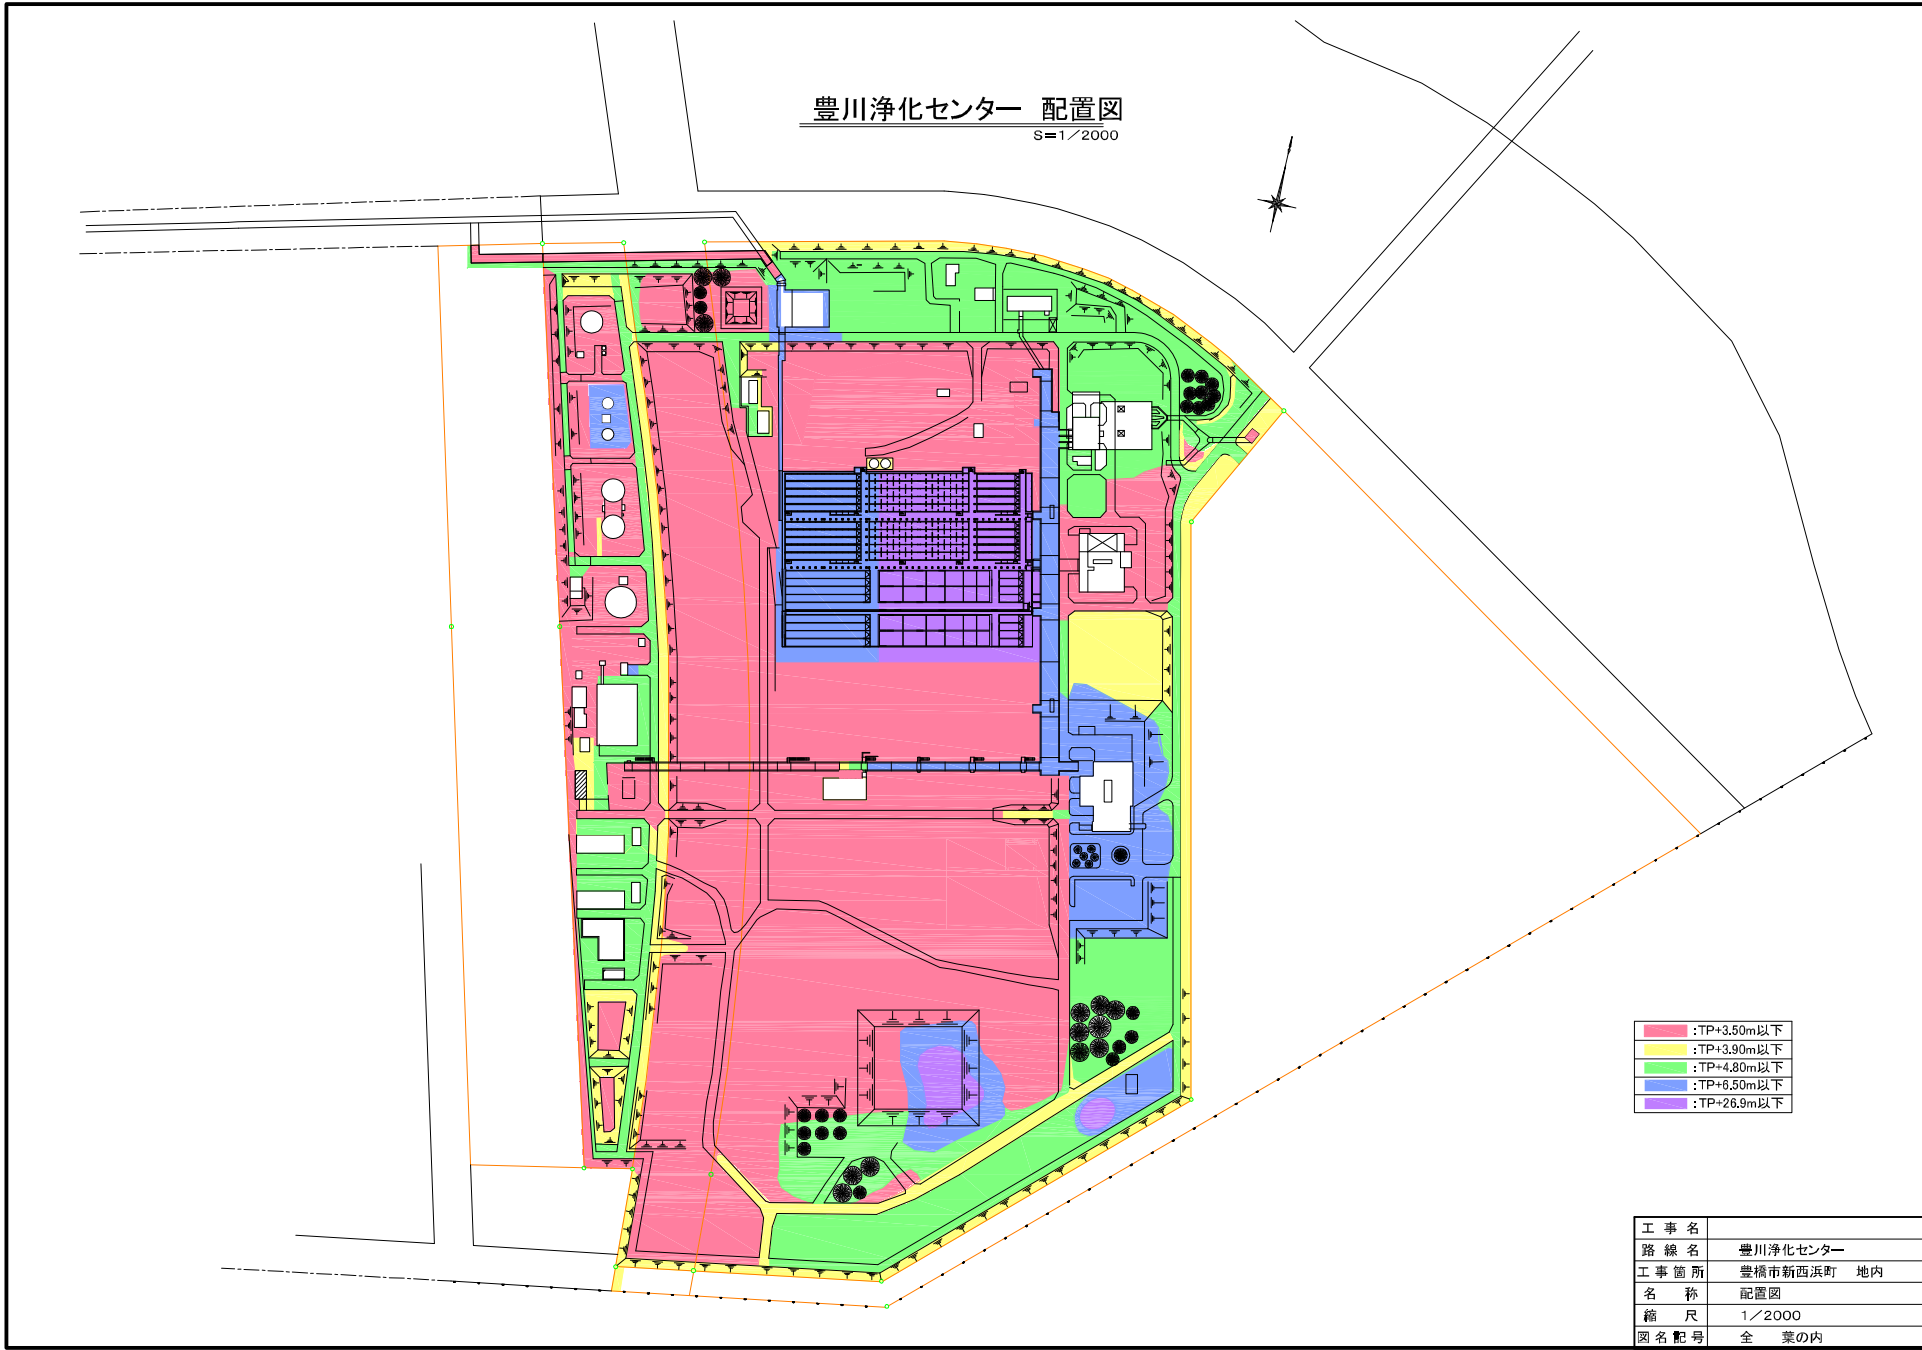

■	:TP+3.50m以下
■	:TP+3.90m以下
■	:TP+4.80m以下
■	:TP+6.50m以下
■	:TP+26.9m以下

工事名	豊川浄化センター
路線名	豊川浄化センター
工事箇所	豊橋市新西浜町 地内
名称	配置図
縮尺	1/2000
図名配号	全 葉の内