


0123
4567
89-
411



42-1097

名称	昭和14年 野上-RC-建築士事務所 設計図
図面名称	外 木地 図
図面番号	29
設計	野上 隆夫
設計	野上 隆夫

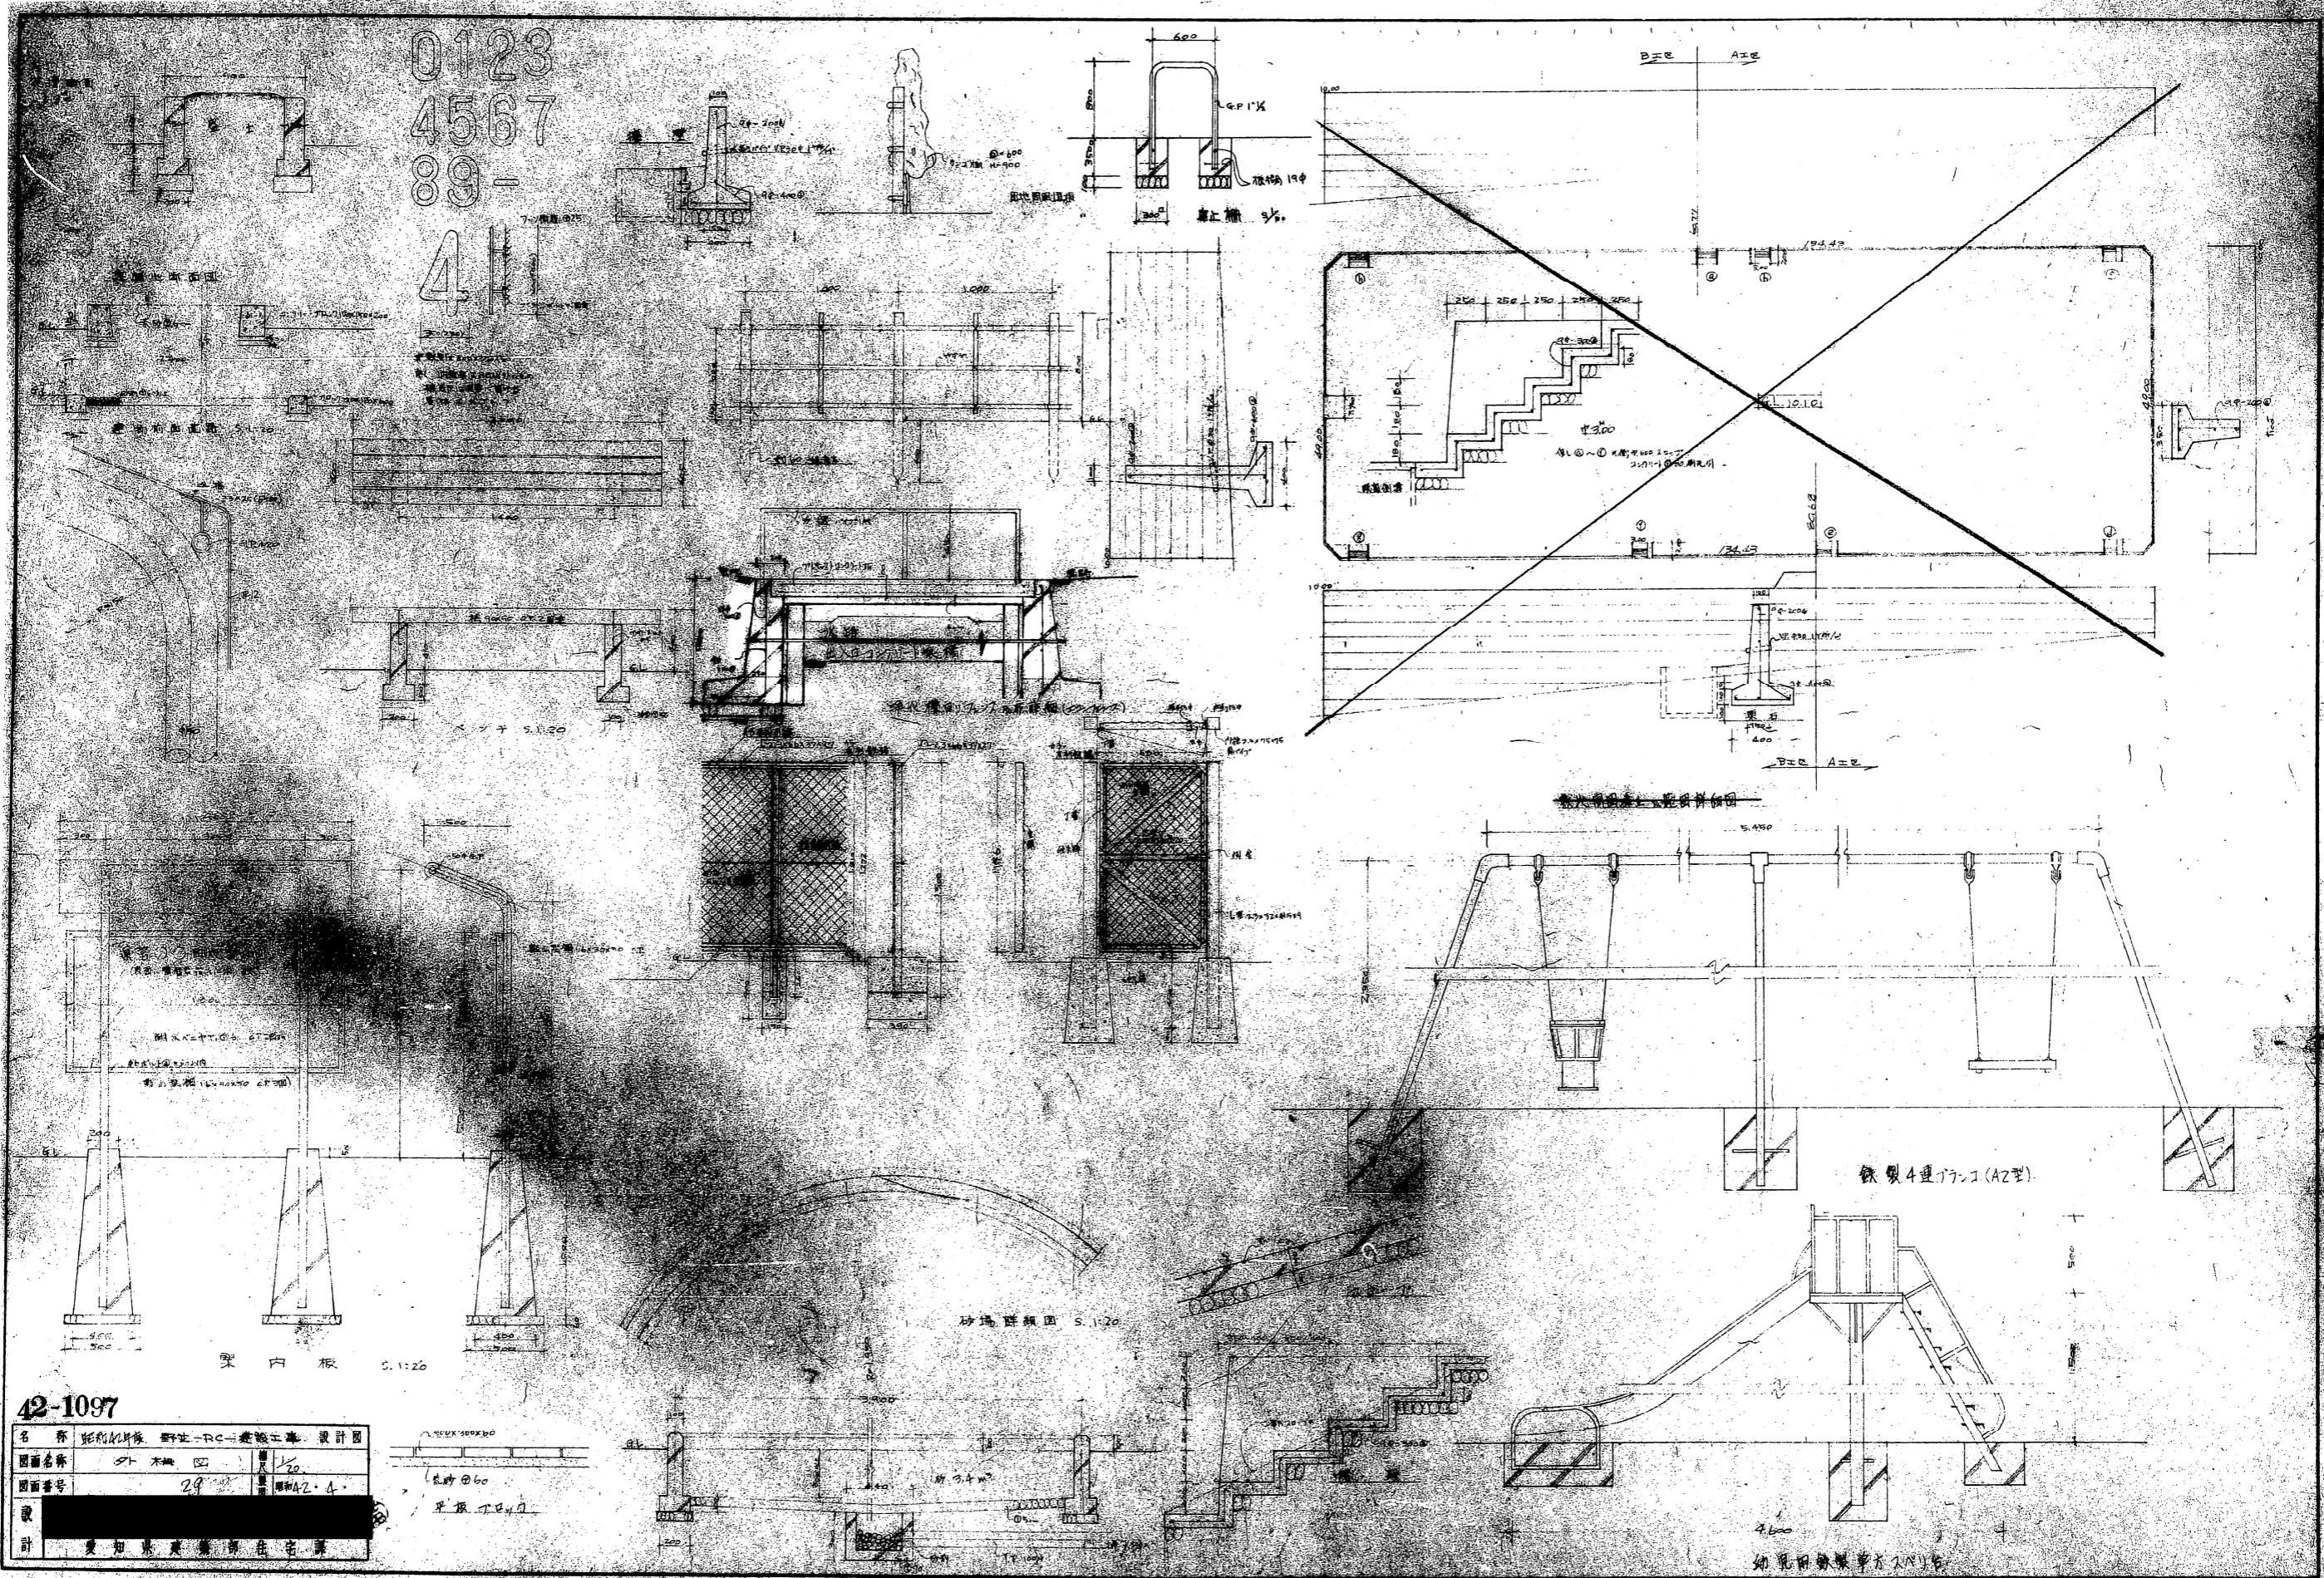