


Scale 1/1000[A3]

【凡例】


	給水本管（碧南市管理）
	敷地内管
	水槽
	量水器
	仕切弁

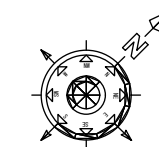

Scale 1/1000 [A3]

【凡例】

	下水本管
	汚水管
	汚水柵
	マンホール

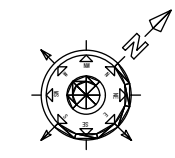


Scale 1/1000 [A3]


【凡例】

	雨水本管 (水路)
	建物雨水排水
	道路雨水排水
	樹
	マンホール



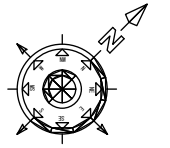

Scale 1/1000 [A3]

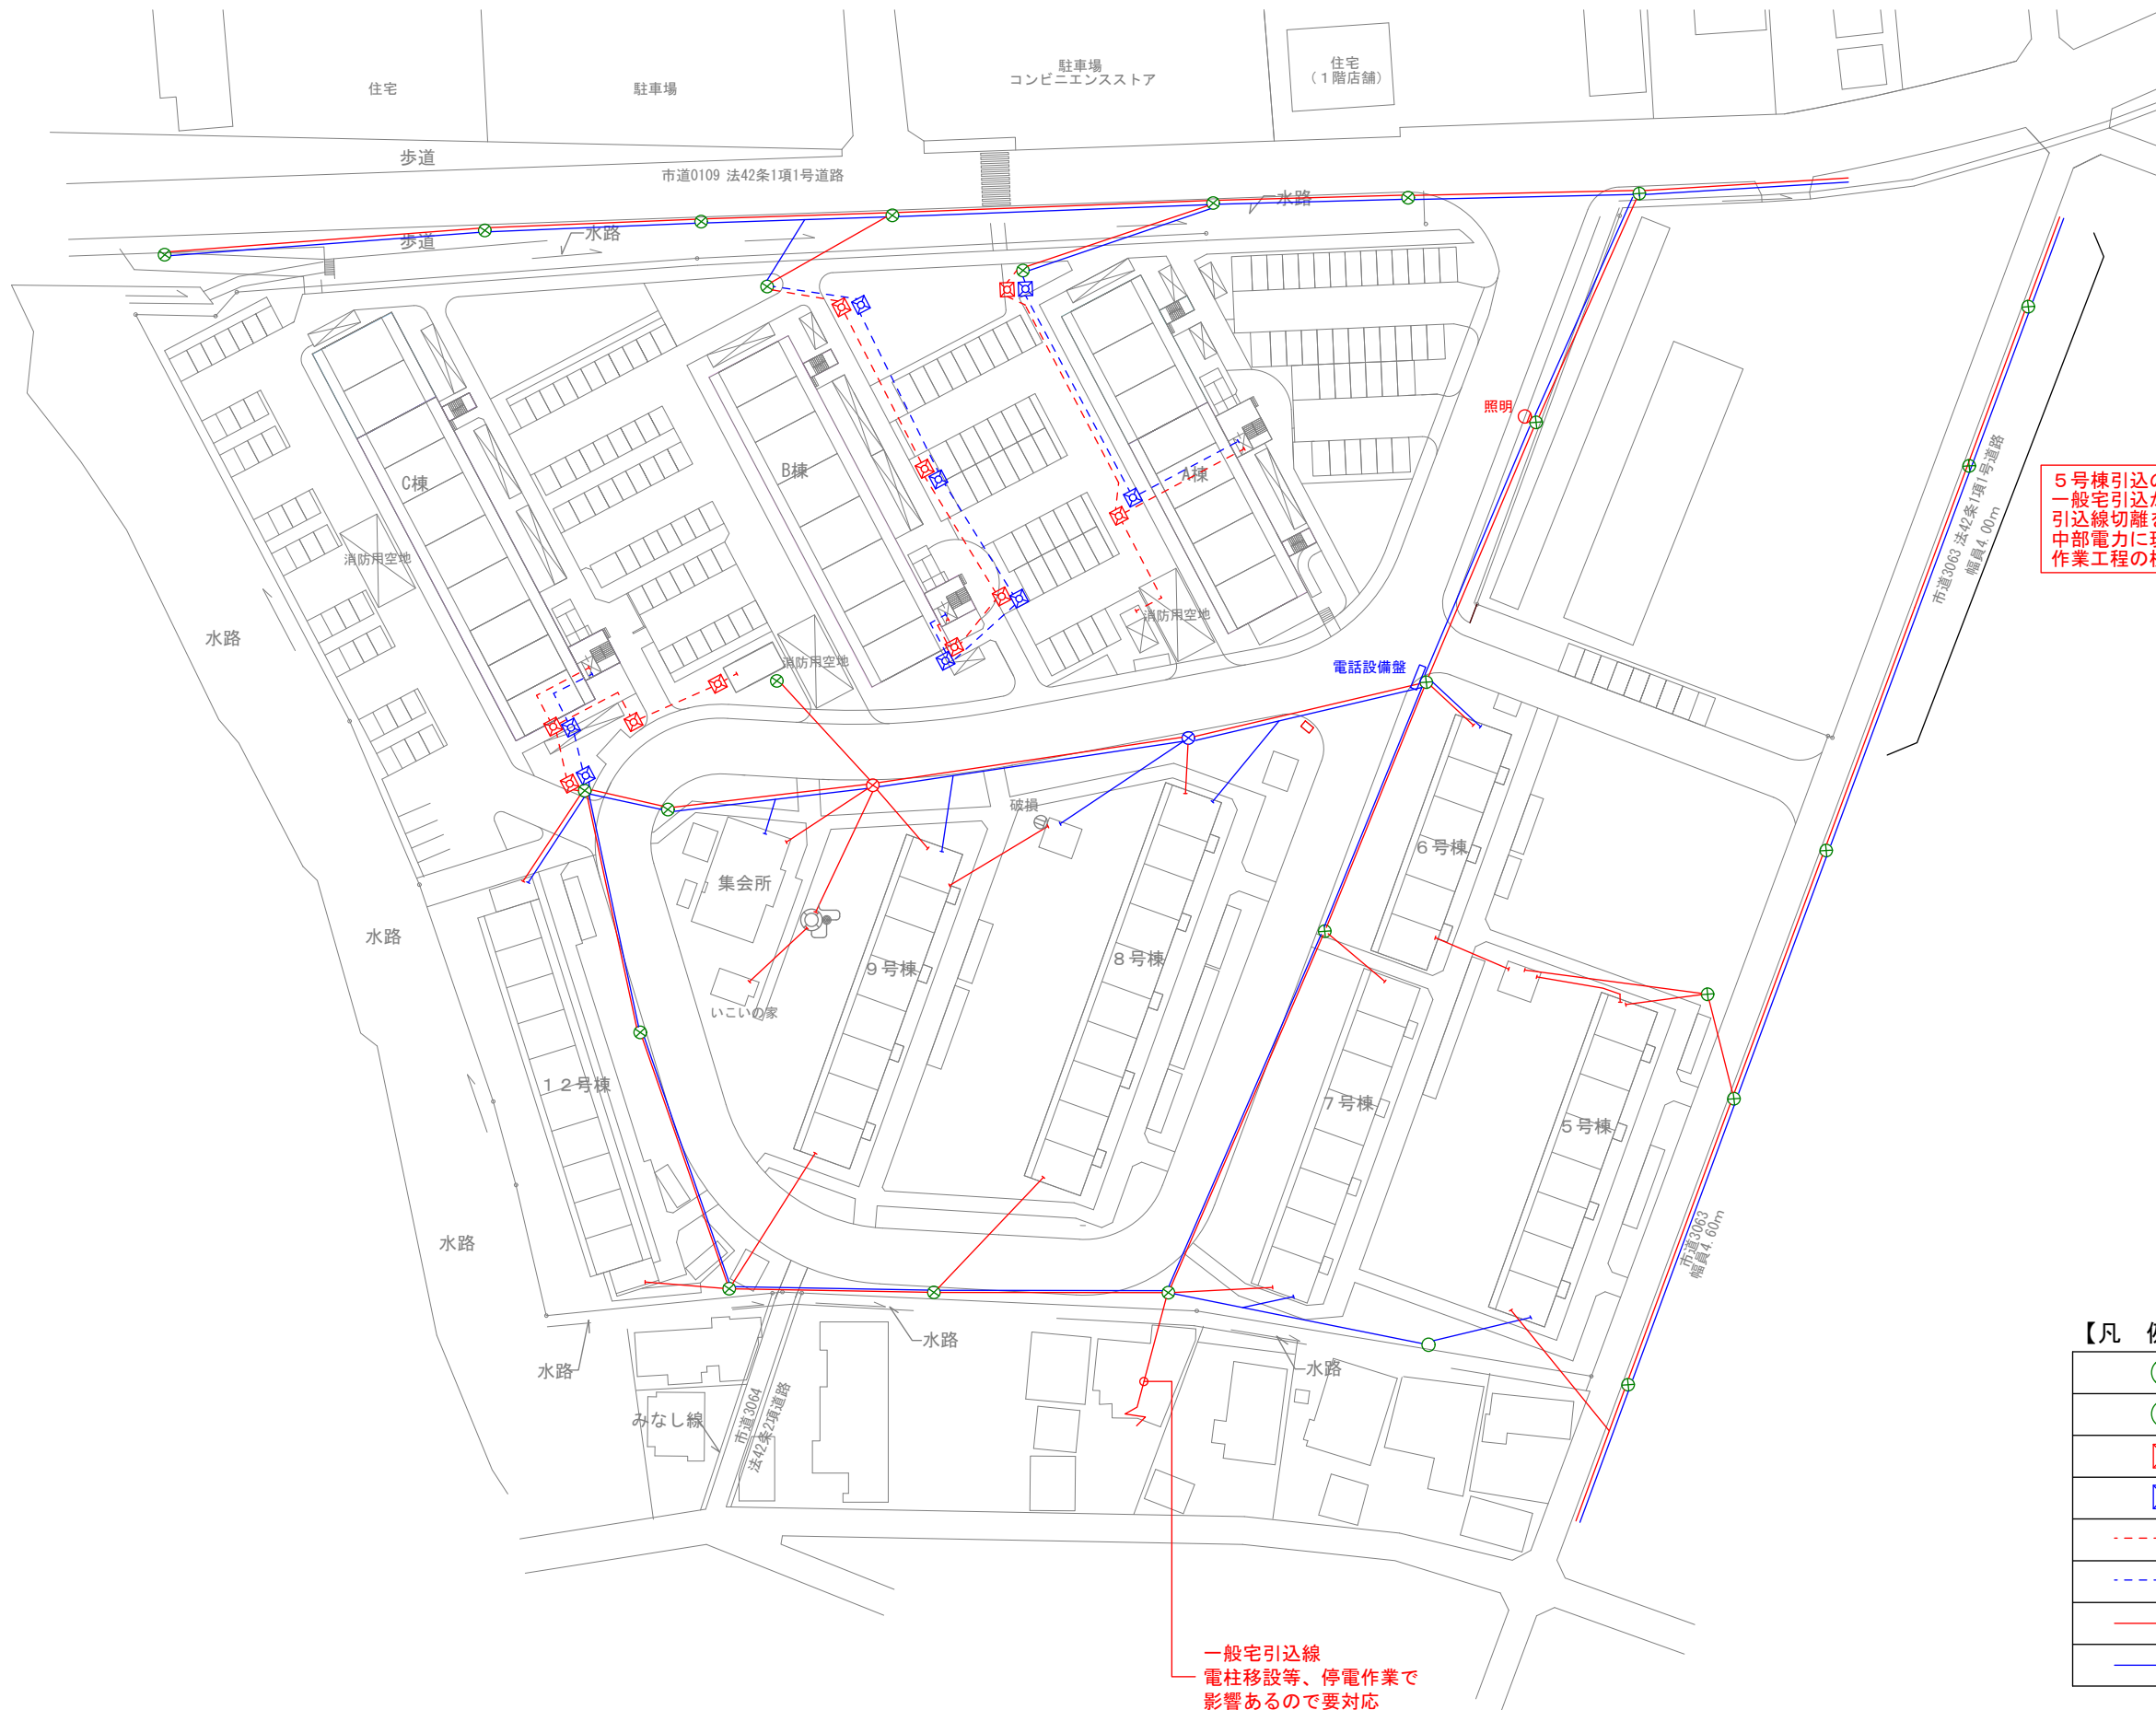


5号棟引込の変圧器により  
一般宅引込があるため、  
引込線切離を行う前に  
中部電力に現況の確認と  
作業工程の検討を行うこと。

一般宅引込線  
電柱移設等、停電作業で  
影響があるので要対応

【凡例】

	既設電柱
	既設電柱撤去
	ハンドホール (電気設備)
	ハンドホール (電話設備)
	電力設備地中配管
	電話設備地中配管
	電力架空線
	電話架空線

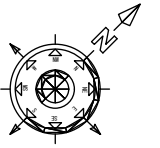

Scale 1/1000 [A3]



【凡例】

	ガス本管 (LPG)
	ガス本管 (都市ガス)
	敷地内管
	ガスシリンダー庫