



建 設 地	
建設地	愛知県豊田市上郷町下山48、59、110-1、111、116-1
用途地域	第1種中高層住居専用地域
防火地域	指定なし(法22条地域)
その他の地域・地区	指定なし
構造・規模	図示による
高さ	別紙「各棟 構造、規模、高さ一覧表」による
敷地面積	19,656.78㎡

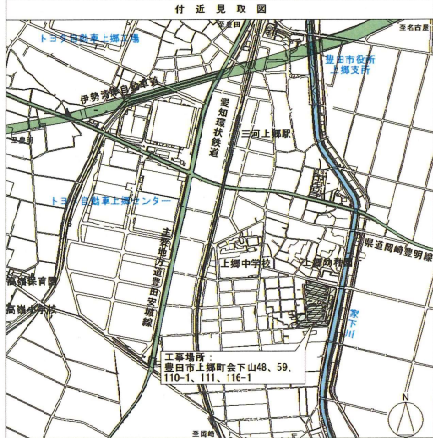

- <凡例>
1. : 符号内数値は、K値±0からの現況地盤高さを示す。
 2. : 符号内数値は、K値±0からの計画地盤高さを示す。
 3. : 新築建物を示す。
 4. : 既存建物を示す。
 5. : 水、汚水、排水 (別途) を示す。
 6. : 汚水管を示す。(別途工事)
 7. : 給水管を示す。(別途工事)
 8. : ガス管を示す。(別途工事)
 9. : 排水管を示す。(別途工事)
 10. : H=○○.○○/△△.△△ は、建物高さを示す。
 ○○○.○○ は、各棟平均地盤面からの最高高さ
 △△△.△△ は、K値±0からの最高高さを示す。
 11. : 車両等出入口を示す。
 12. : 歩行者出入口を示す。
 13. : 一団地区域境界線を示す。
 14. : 各敷地境界線を示す。
 14. : 団地内主道路を示す。

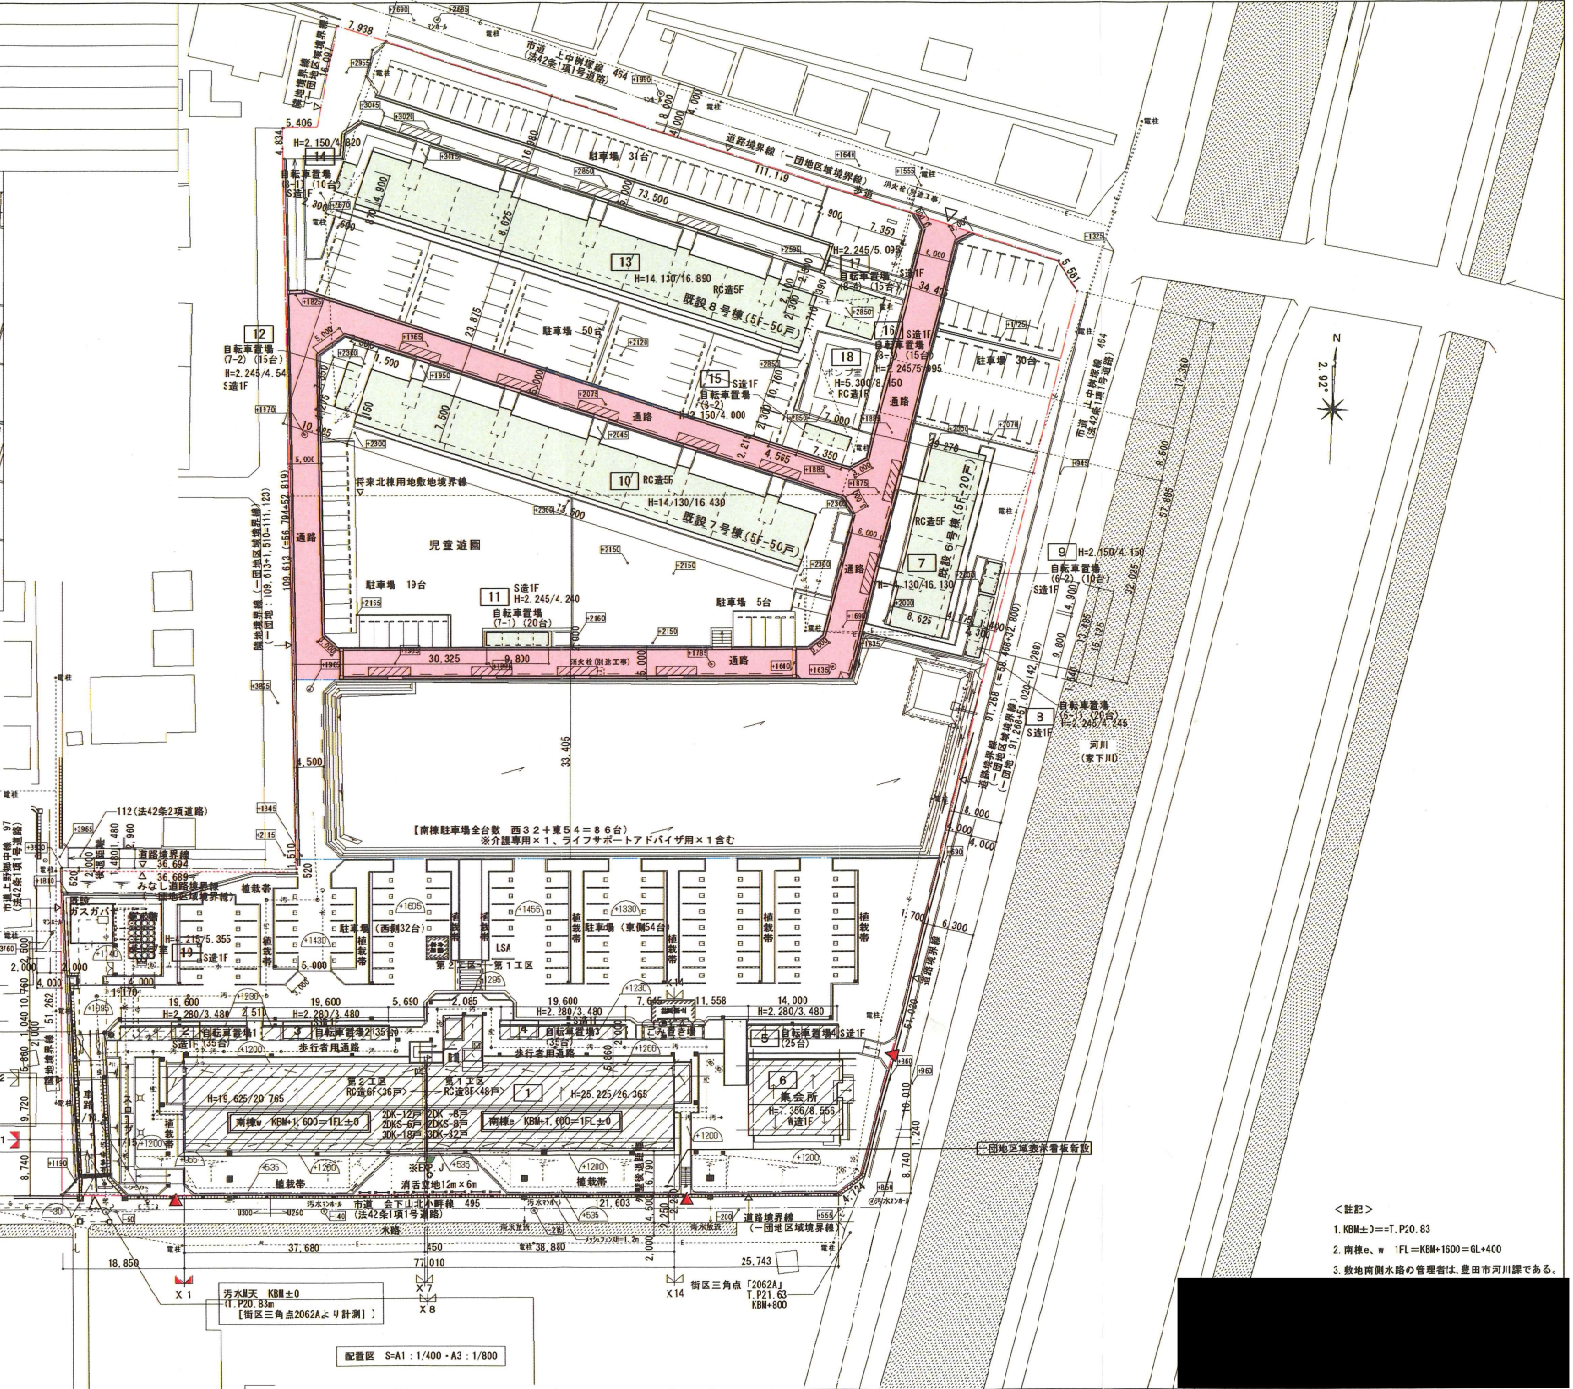

- <註記>
1. K値±0 = T. P20. 83
 2. 南棟 a、w : FL = K値+1500 = 6L+4C0
 3. 敷地内雨水路の管渠は、豊田市河川課である。