



道路

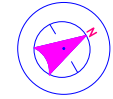

道路

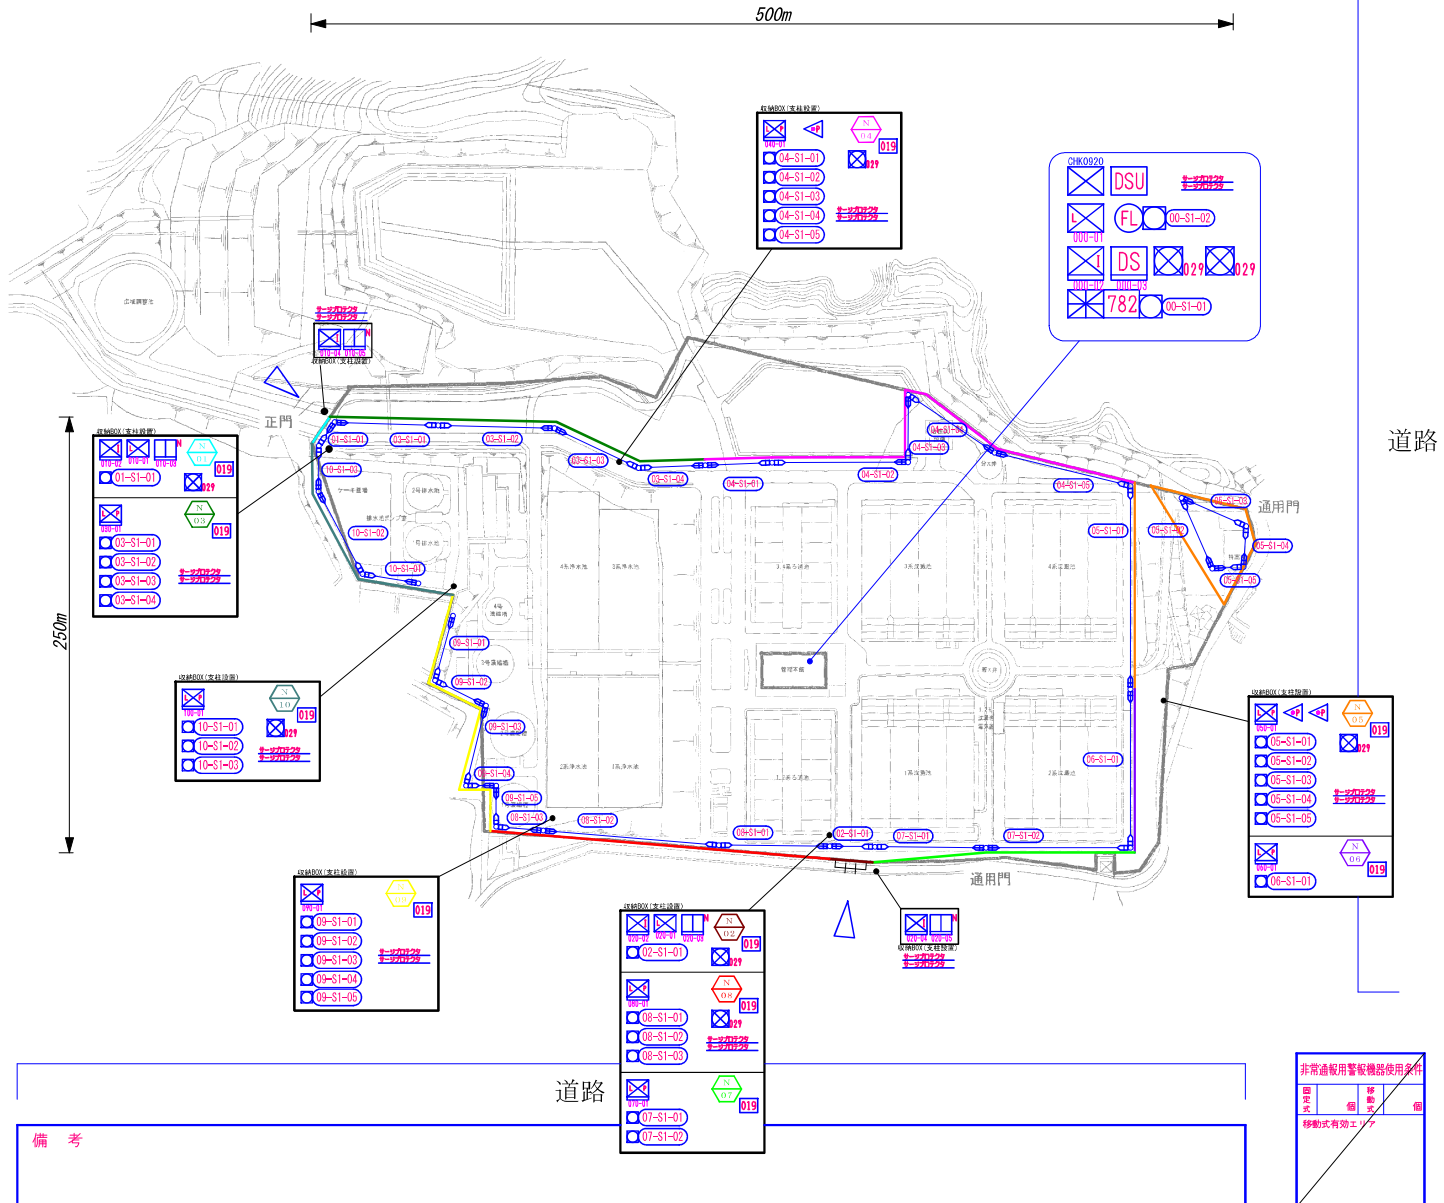

備考

道路

SECURITY PLANNING

アロップ No.	エリア No.	LAN 系統	センサーアドレス (CSI)	回路区分	回路名称
00	S1	01	01		自火報
			02		ランプ破壊
01	S1	01			正門
02	S1	01			南東通用門
03	S1	01	02	03	ボーダー
			04		
04	S1	01	02	03	ボーダー
			04	05	
05	S1	01	02	03	ボーダー
			04	05	
06	S1	01			ボーダー
07	S1	01	02		ボーダー
08	S1	01	02	03	ボーダー
			04	05	
09	S1	01	02	03	ボーダー
			04	05	
10	S1	01	02	03	ボーダー

年月日・内容			
変更			
更新			
図名	1F 平面図		
図番	NJ762089	作成者	小川 聡
		検図者	聡
		作成年月日	2011.09.22
	セコム株式会社		シート 1/1