


南 立面図 S=A1 : 1/200・A3 : 1/400

西 立面図 S=A1 : 1/200・A3 : 1/400

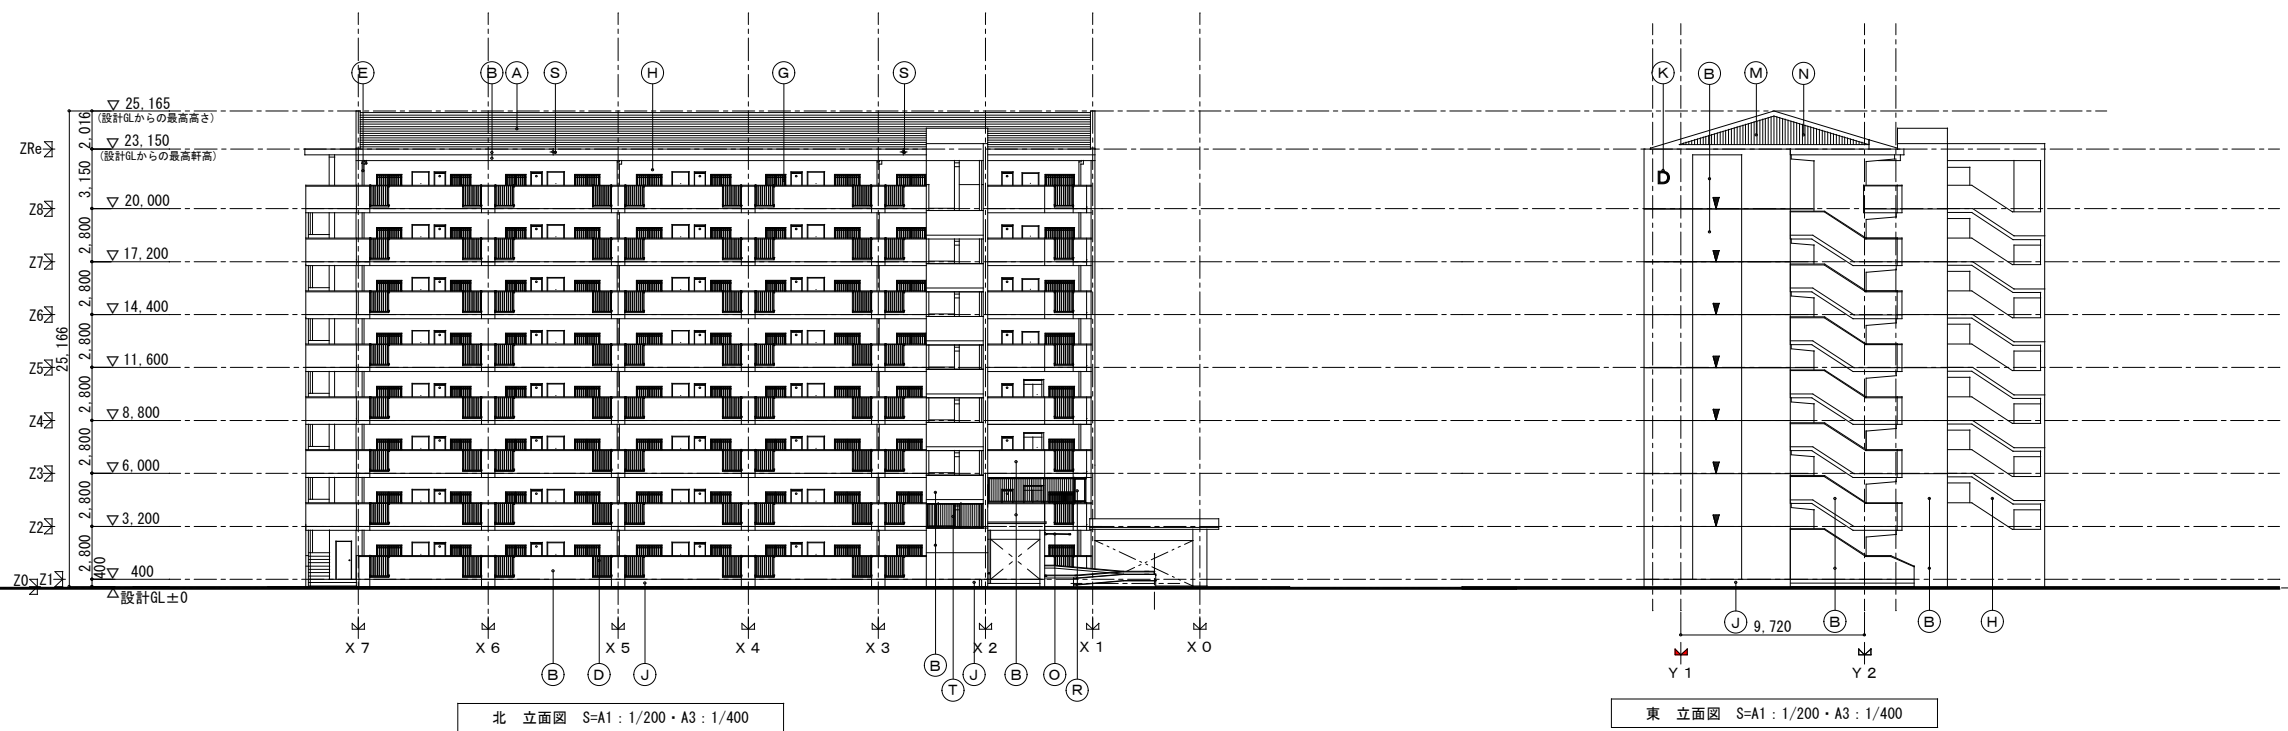

北 立面図 S=A1 : 1/200・A3 : 1/400

東 立面図 S=A1 : 1/200・A3 : 1/400

記号	仕上	記号	仕上
(A)	アスファルトシングル葺	(L)	合板型枠コンクリート打放し
(B)	合板型枠コンクリート打放し 複層塗材E	(M)	化粧目地
(C)	アルミ製手摺 (アルミパンチングプレート)	(N)	合板型枠コンクリート打放し 複層塗材E 化粧目地切り仕上
(D)	アルミ製手摺 (縦格子)	(O)	アルミ製庇
(E)	硬質塩化ビニル管 (VP管) カラー	(P)	点検出入口用階段
(F)	バルコニー隔壁 (アルミ製)	(Q)	アルミパンチングフェンス鍵付
(G)	アルミ製窓	(R)	乗り越え防止用一部パンチング付面格子
(H)	合板型枠コンクリート打放し 複層塗材Si	(S)	オーバーフロー管 VP75φ打込 (周囲シーリング打MS-2)
(I)	合板型枠コンクリート打放し 外装薄塗材E	(T)	乗り越え防止用面格子
(J)	合板型枠コンクリート打放し目地切り	(V)	打継目地 (水平打継シーリング)
(K)	棟番号札		

鷺塚住宅		図面番号
立面図	縮尺	No.
	A1 : 1/200 A3 : 1/400	

