


位置図 S=1/50,000

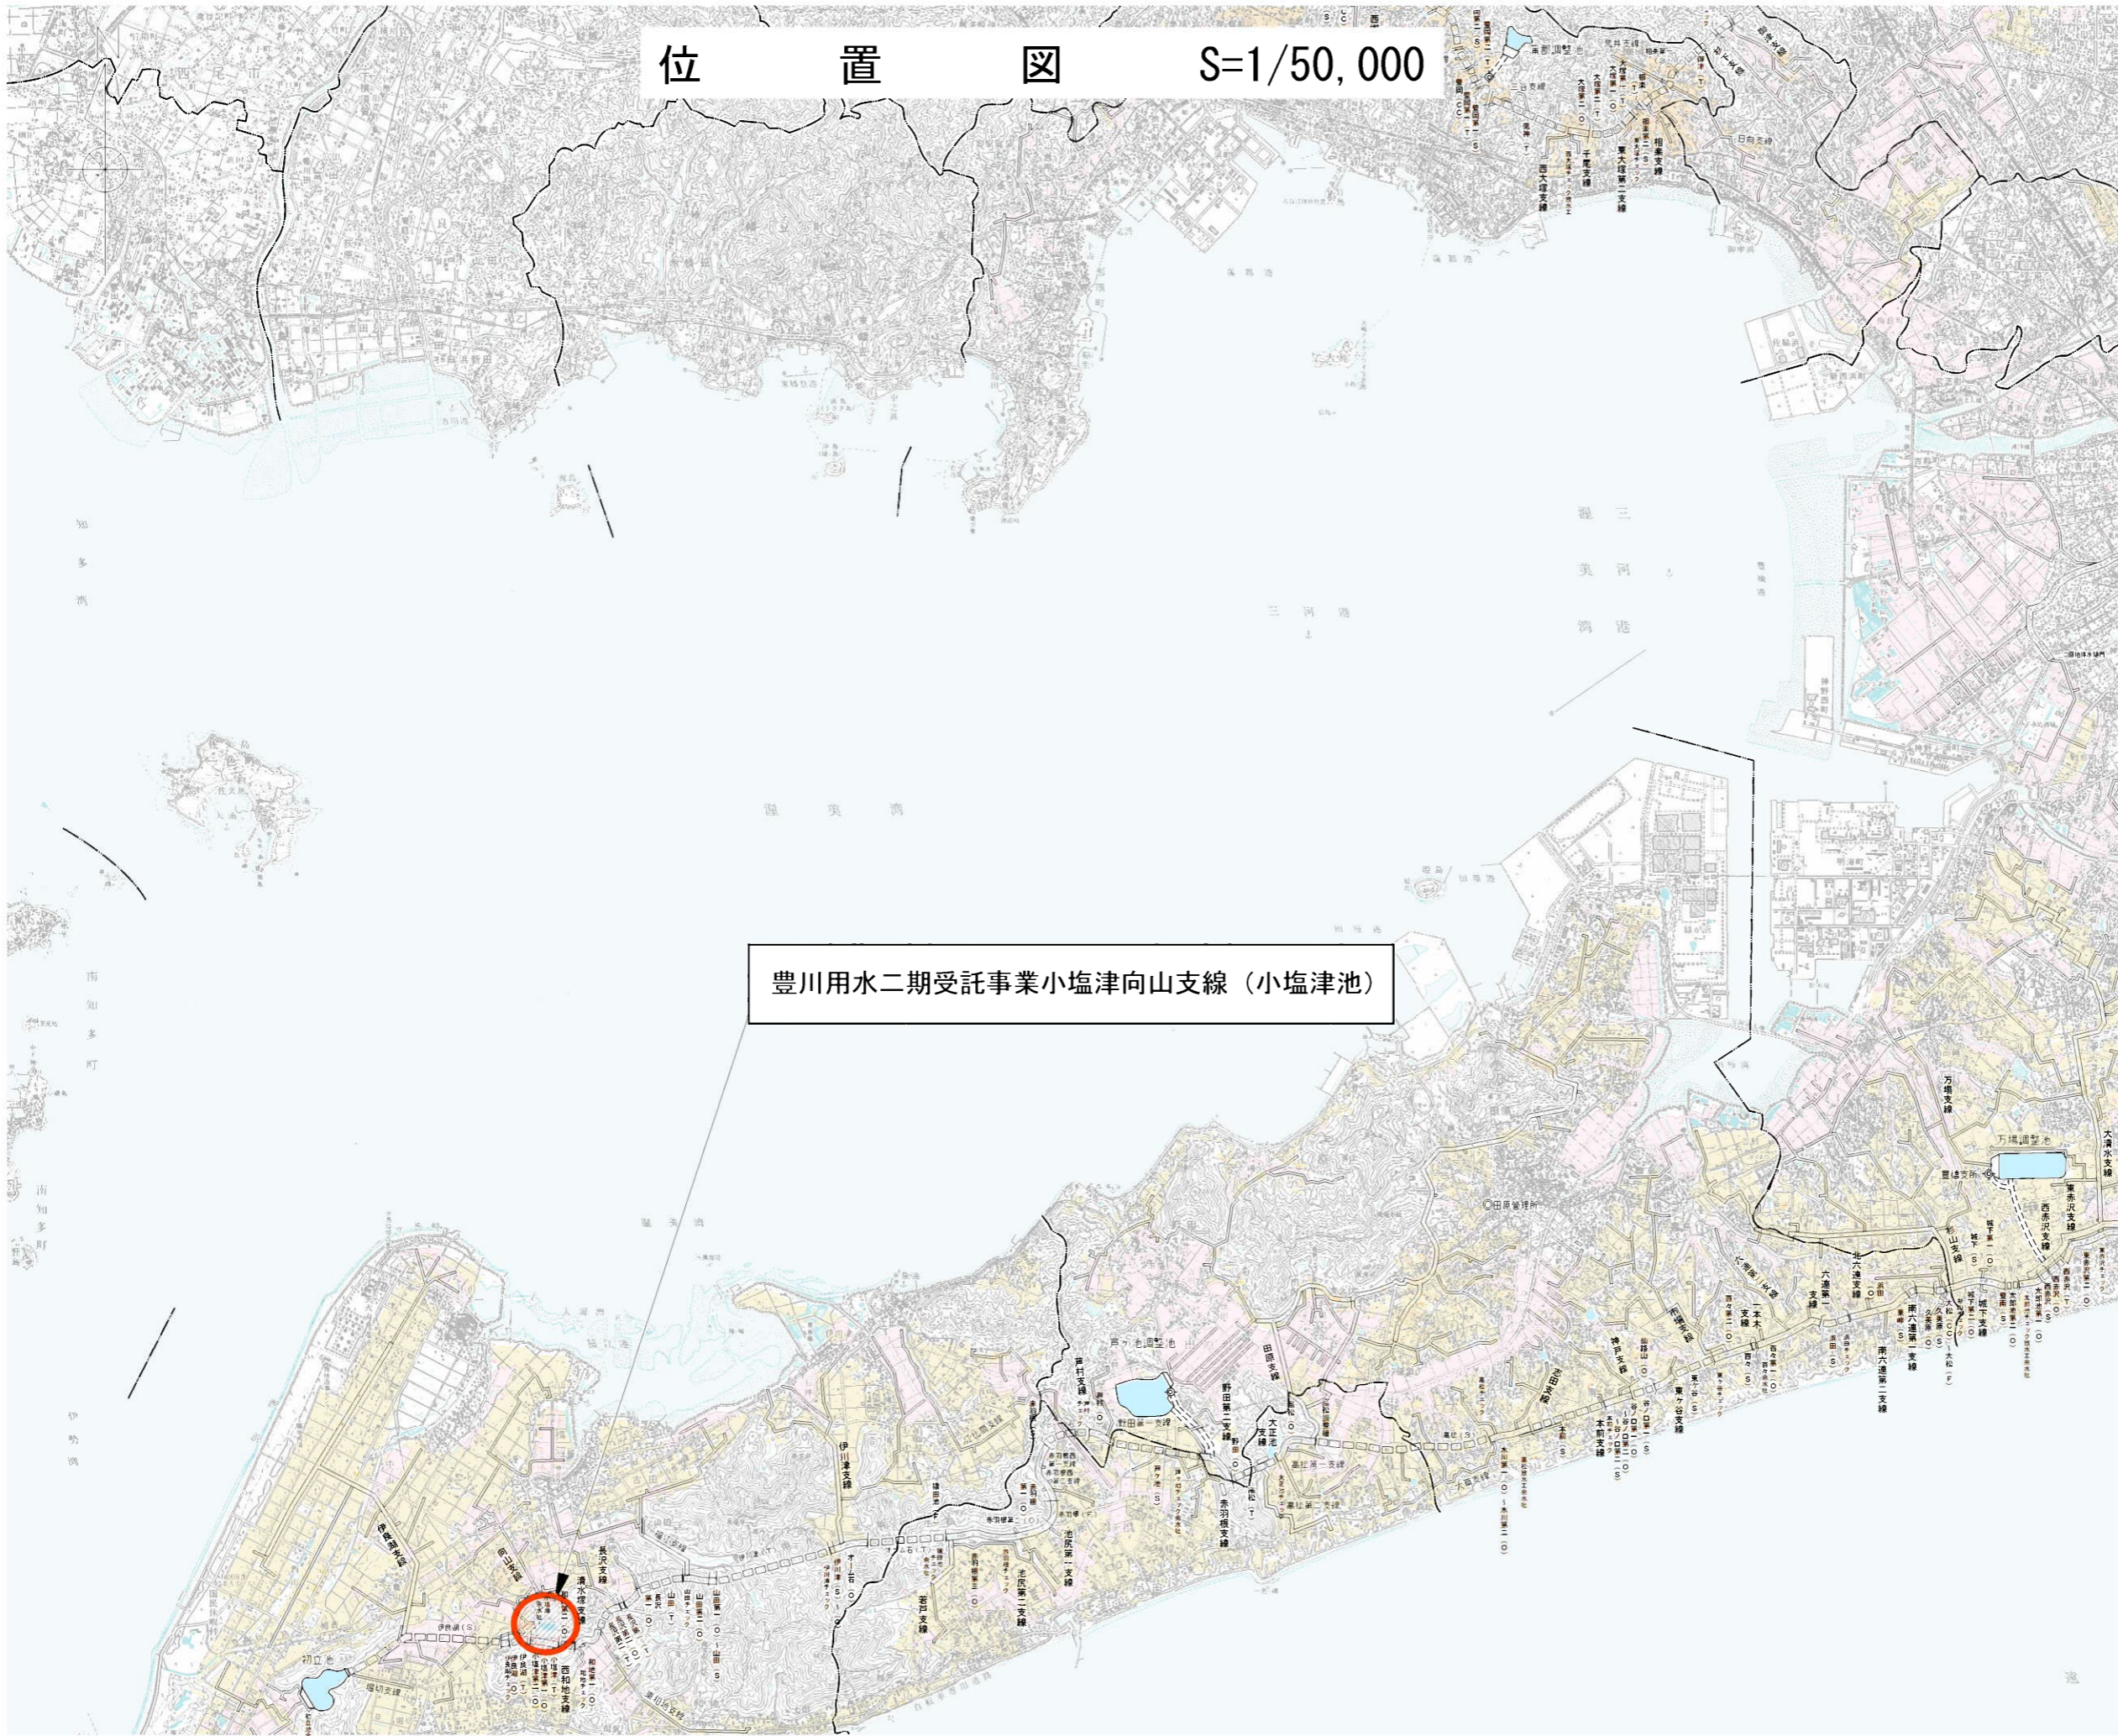

豊川用水二期受託事業小塩津向山支線（小塩津池）

工事名	
名称	位置図
登録番号	整理番号