



牟呂幹線水路下流工事位置図

S=1:25000

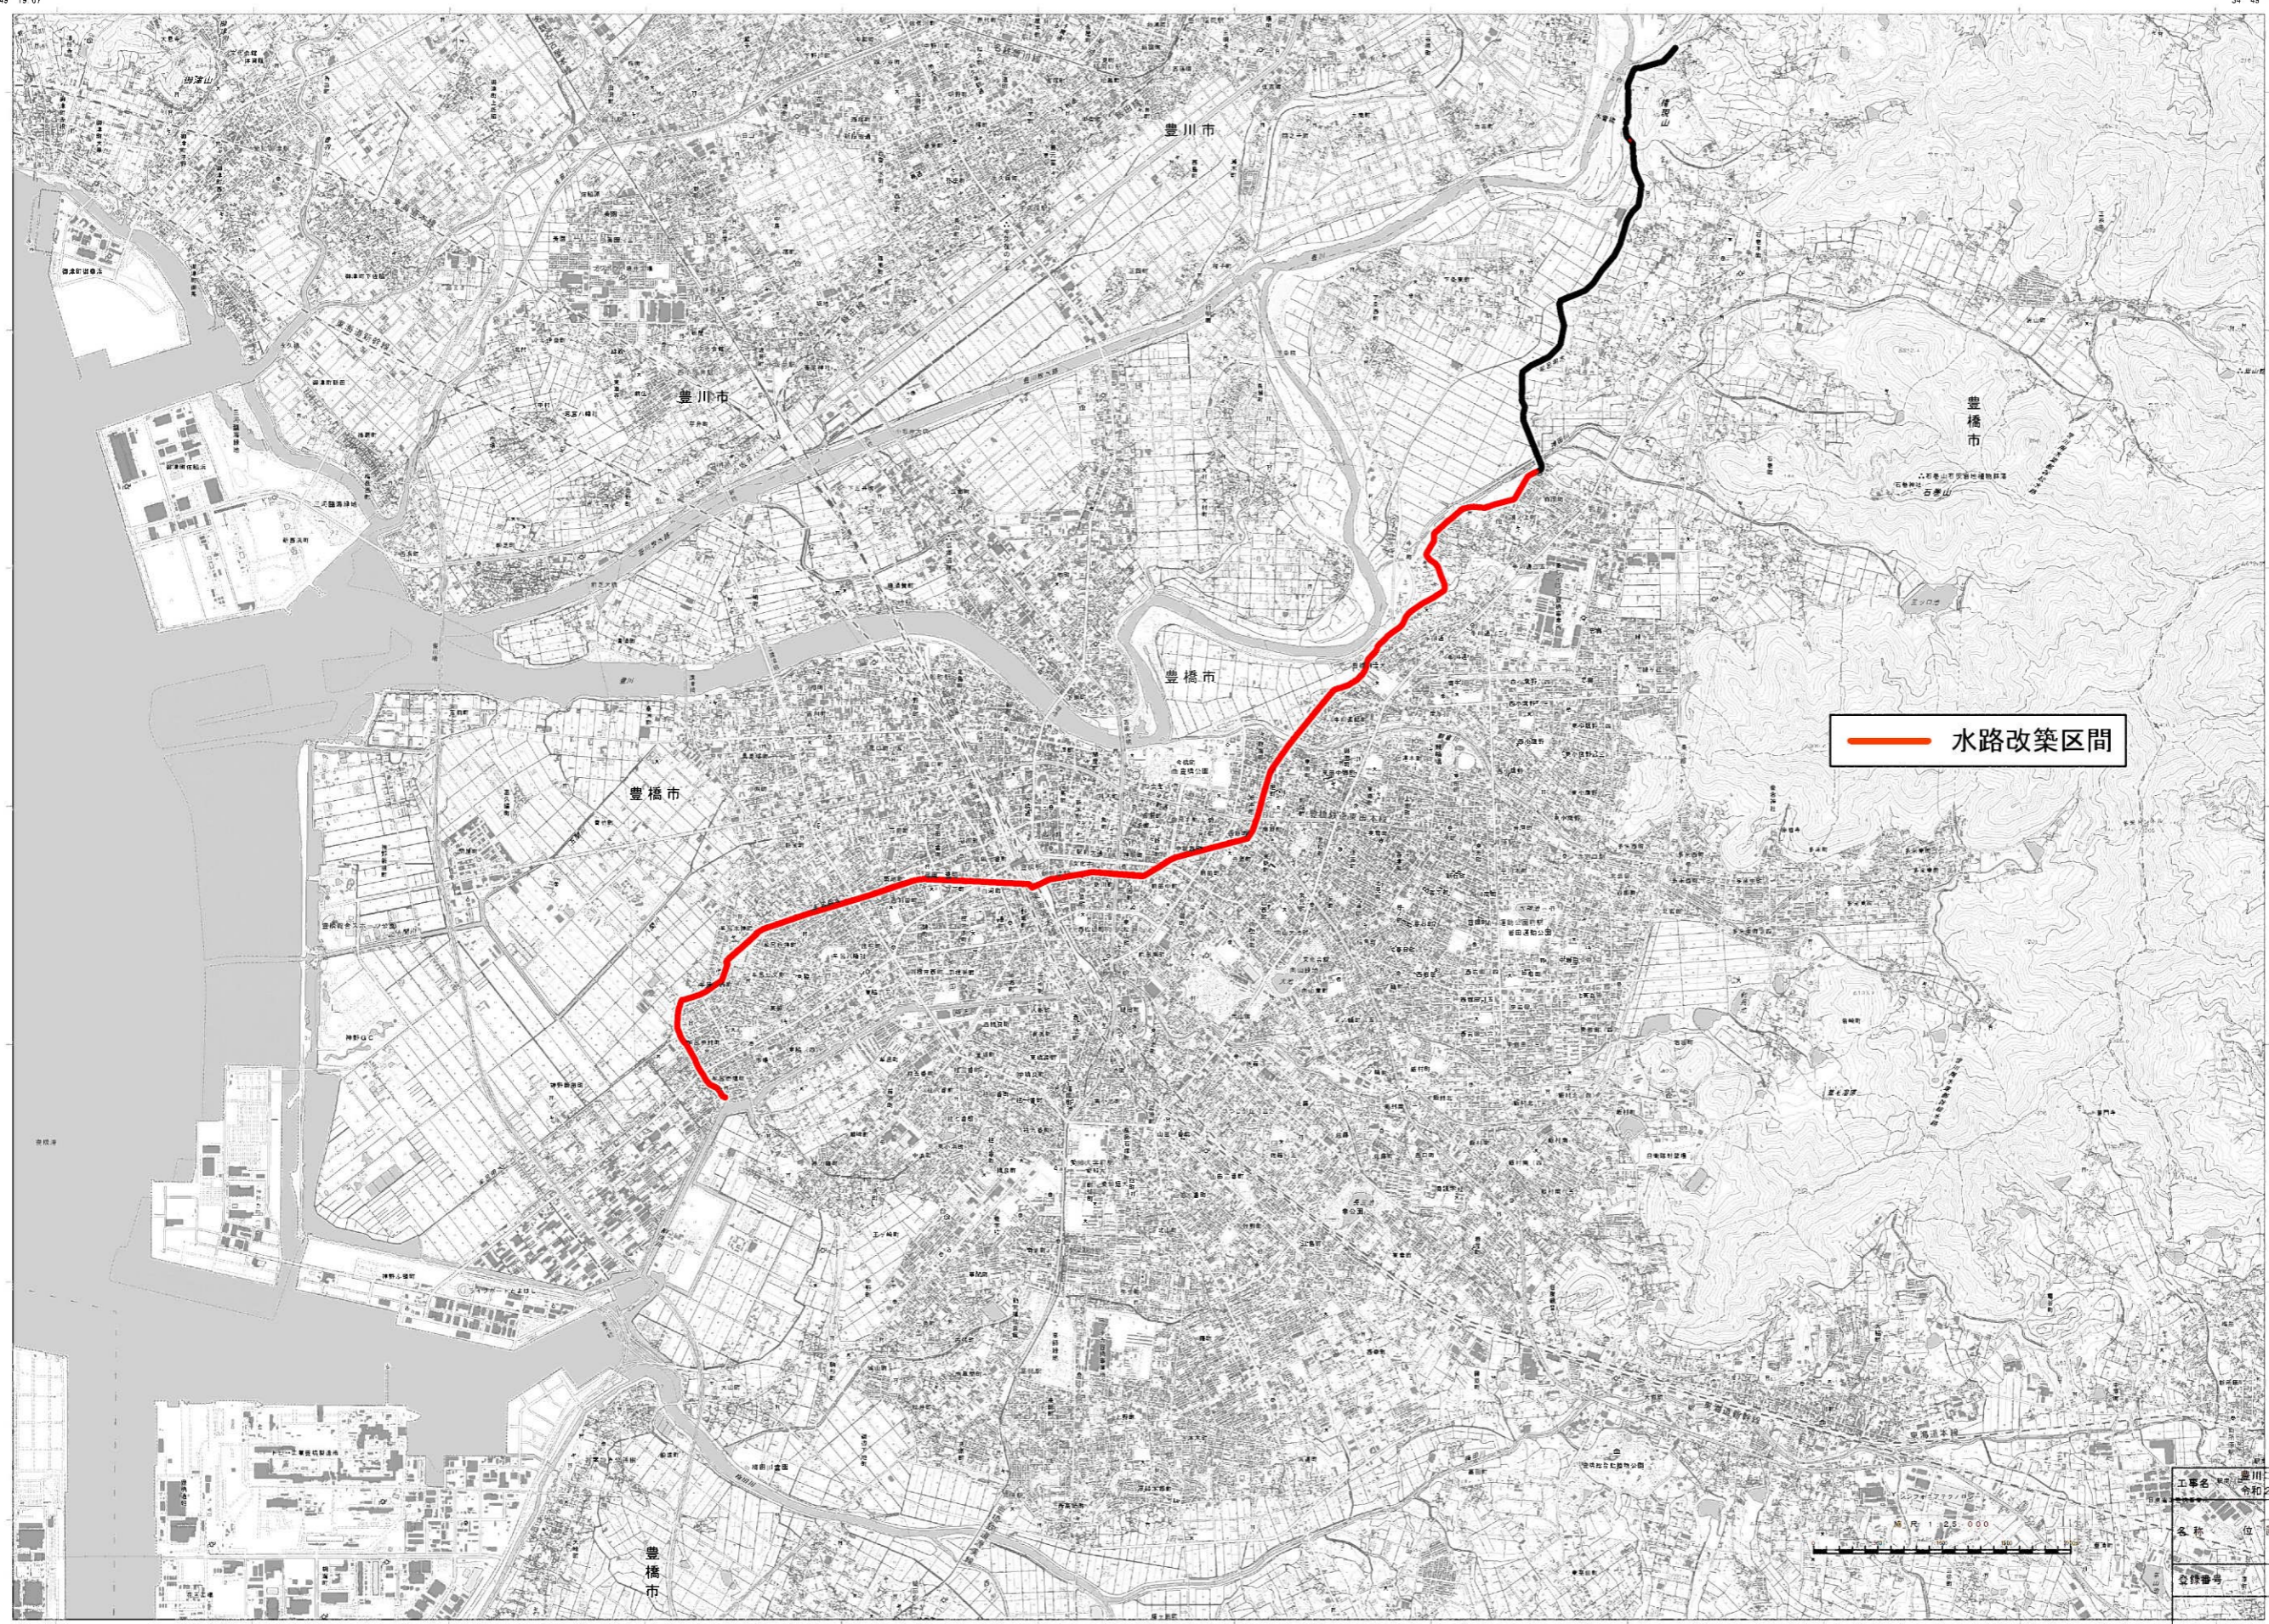

137° 29' 15.06"
34° 49' 19.65"

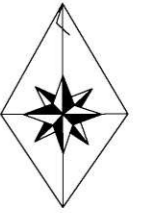

— 水路改築区間

工事名	豊川二期委託事業 令和2年度牟呂幹線水路 工事区間
名称	位置図
登録番号	整理番号
愛知県東三河農林水産事務所	

S=1:25000

137° 17' 46.56"
34° 49' 19.67"

137° 17' 47.00"
34° 42' 34.90"

137° 29' 14.60"
34° 42' 34.92"

1. 投影はユニバーサル横メルカトル図法、座標帯は第53帯、中央子午線は東経135°

5. 磁気偏角は西偏約7° 0'