


都市再開発の方針 付図

1 太田川駅周辺地区

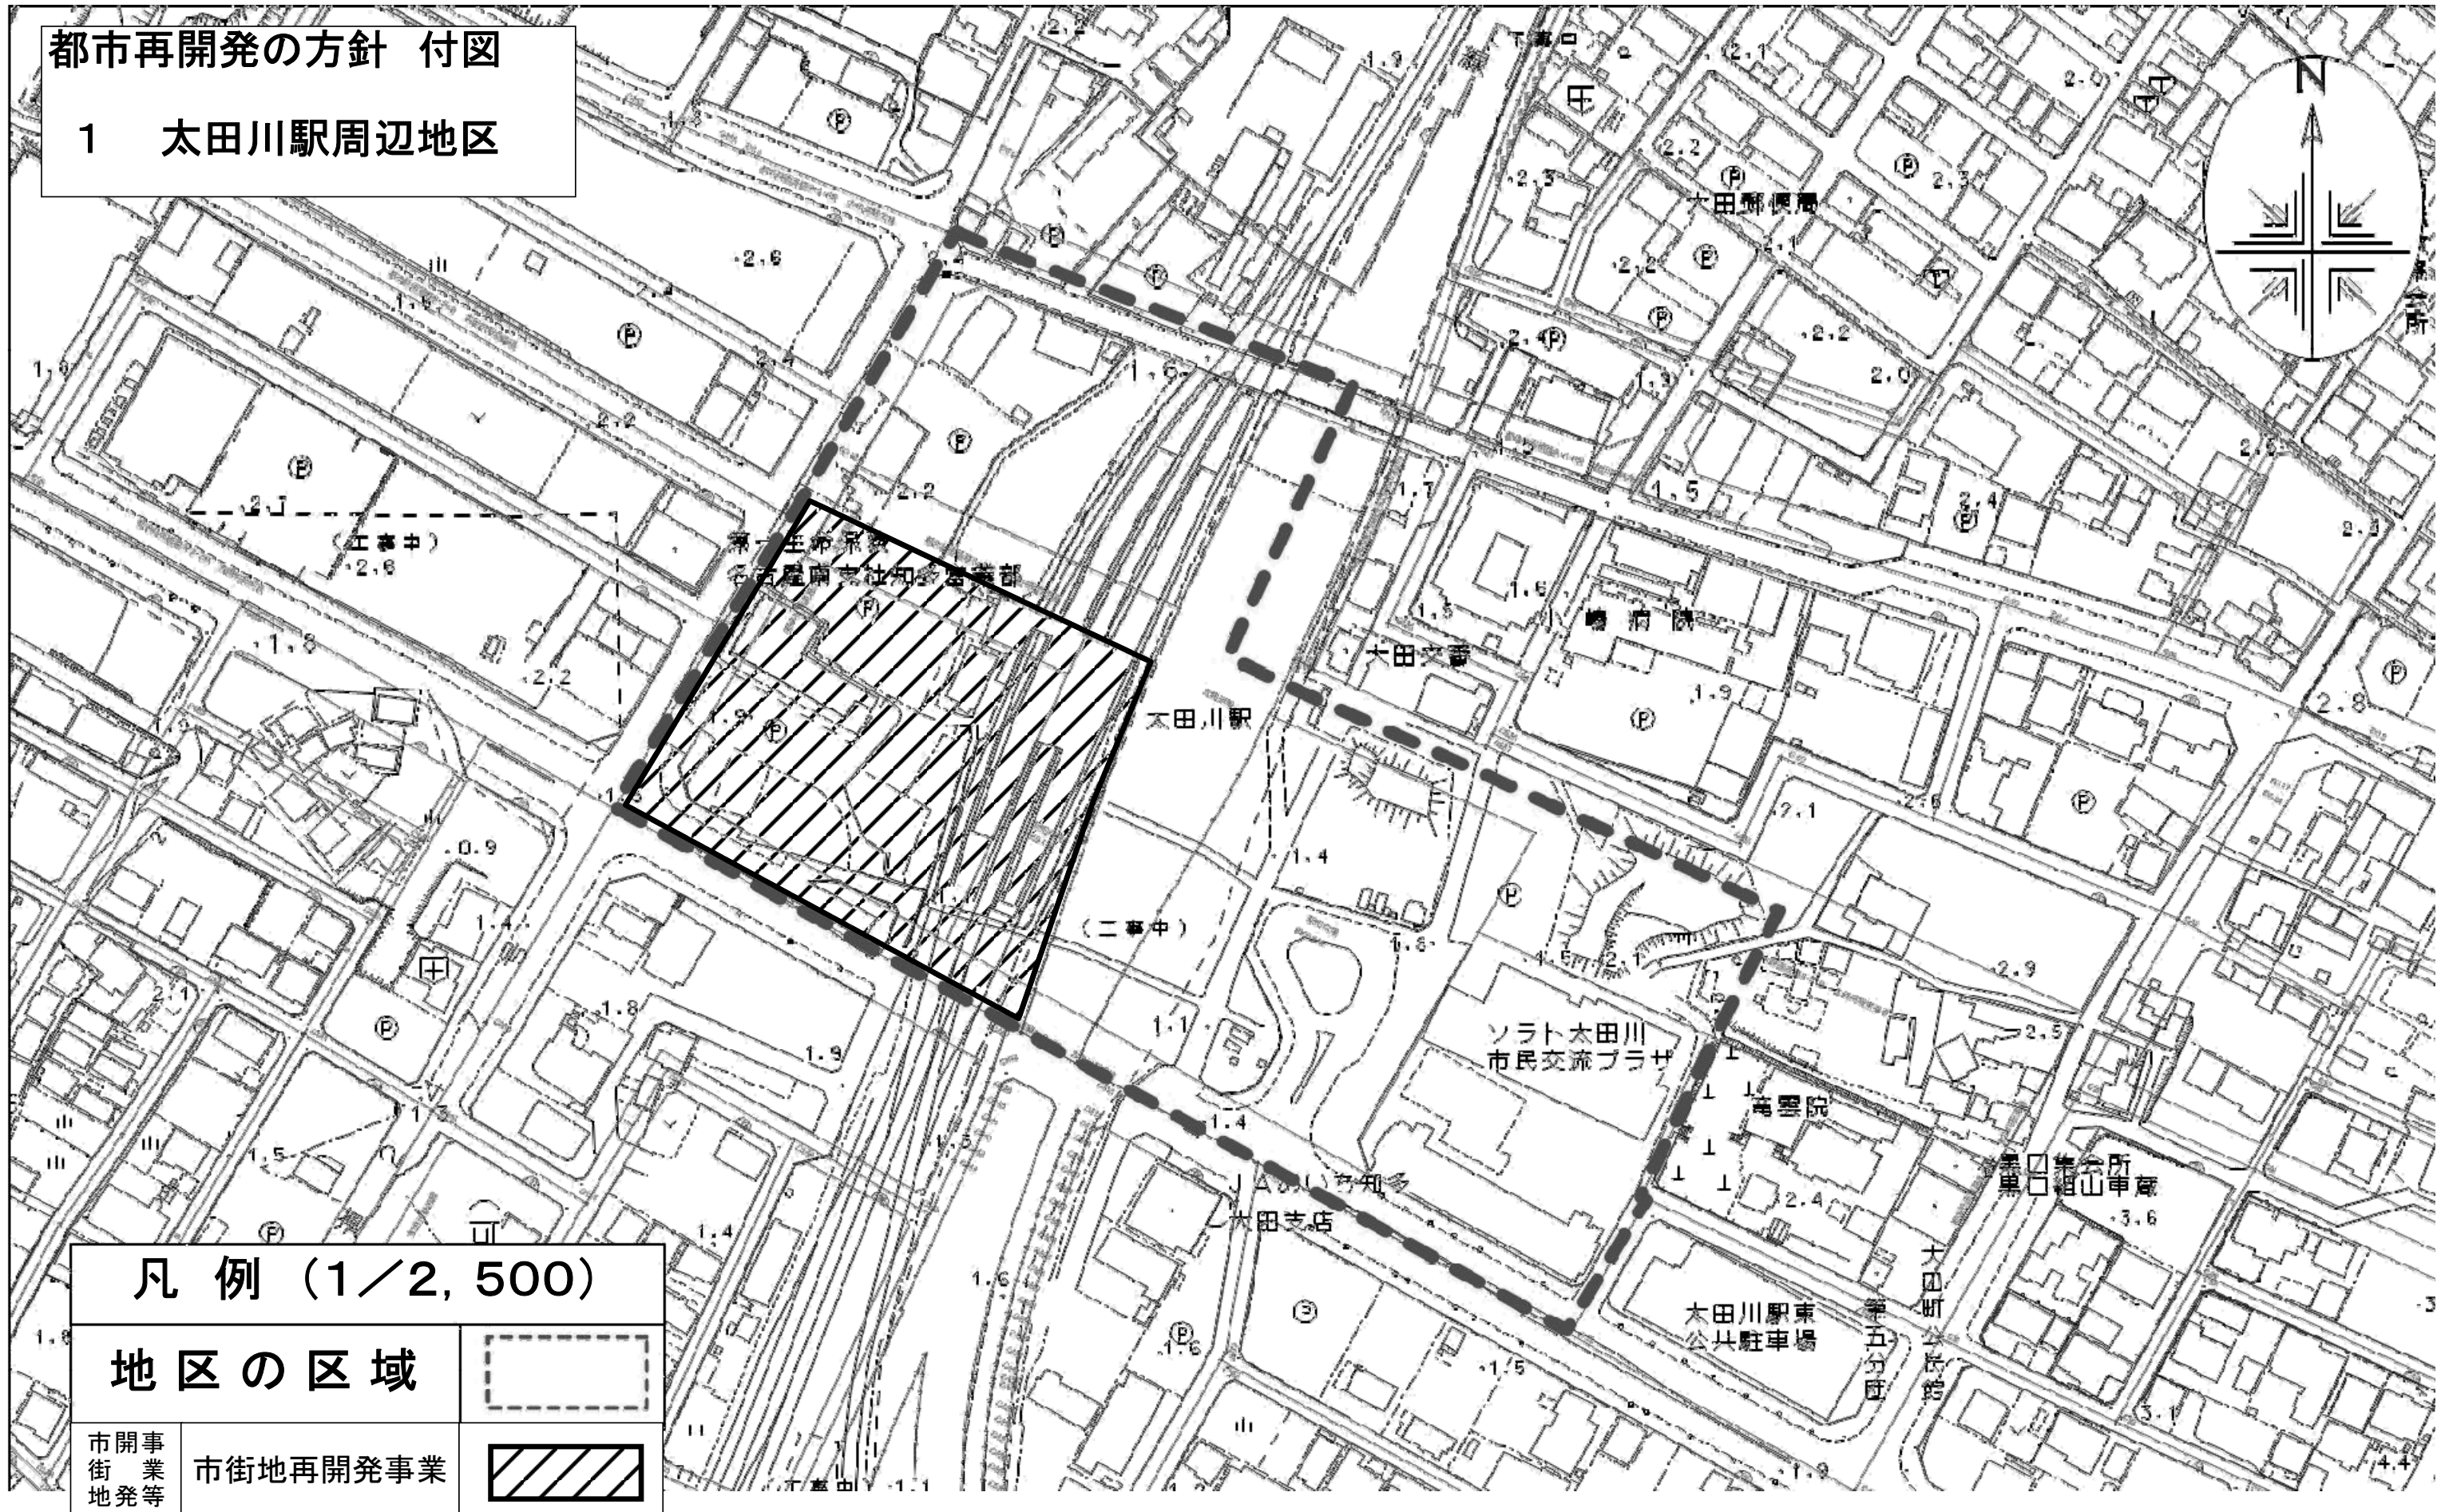

凡例 (1/2,500)

地区の区域

市開事業
街業
地発等

市街地再開発事業

