


1/2,500 (図-1)

	地区の区域
	駅前広場
	市街地再開発事業


都市再開発方針の付図
1 豊橋駅前拠点地区



都市再開発方針の付図
の 広小路三丁目地区

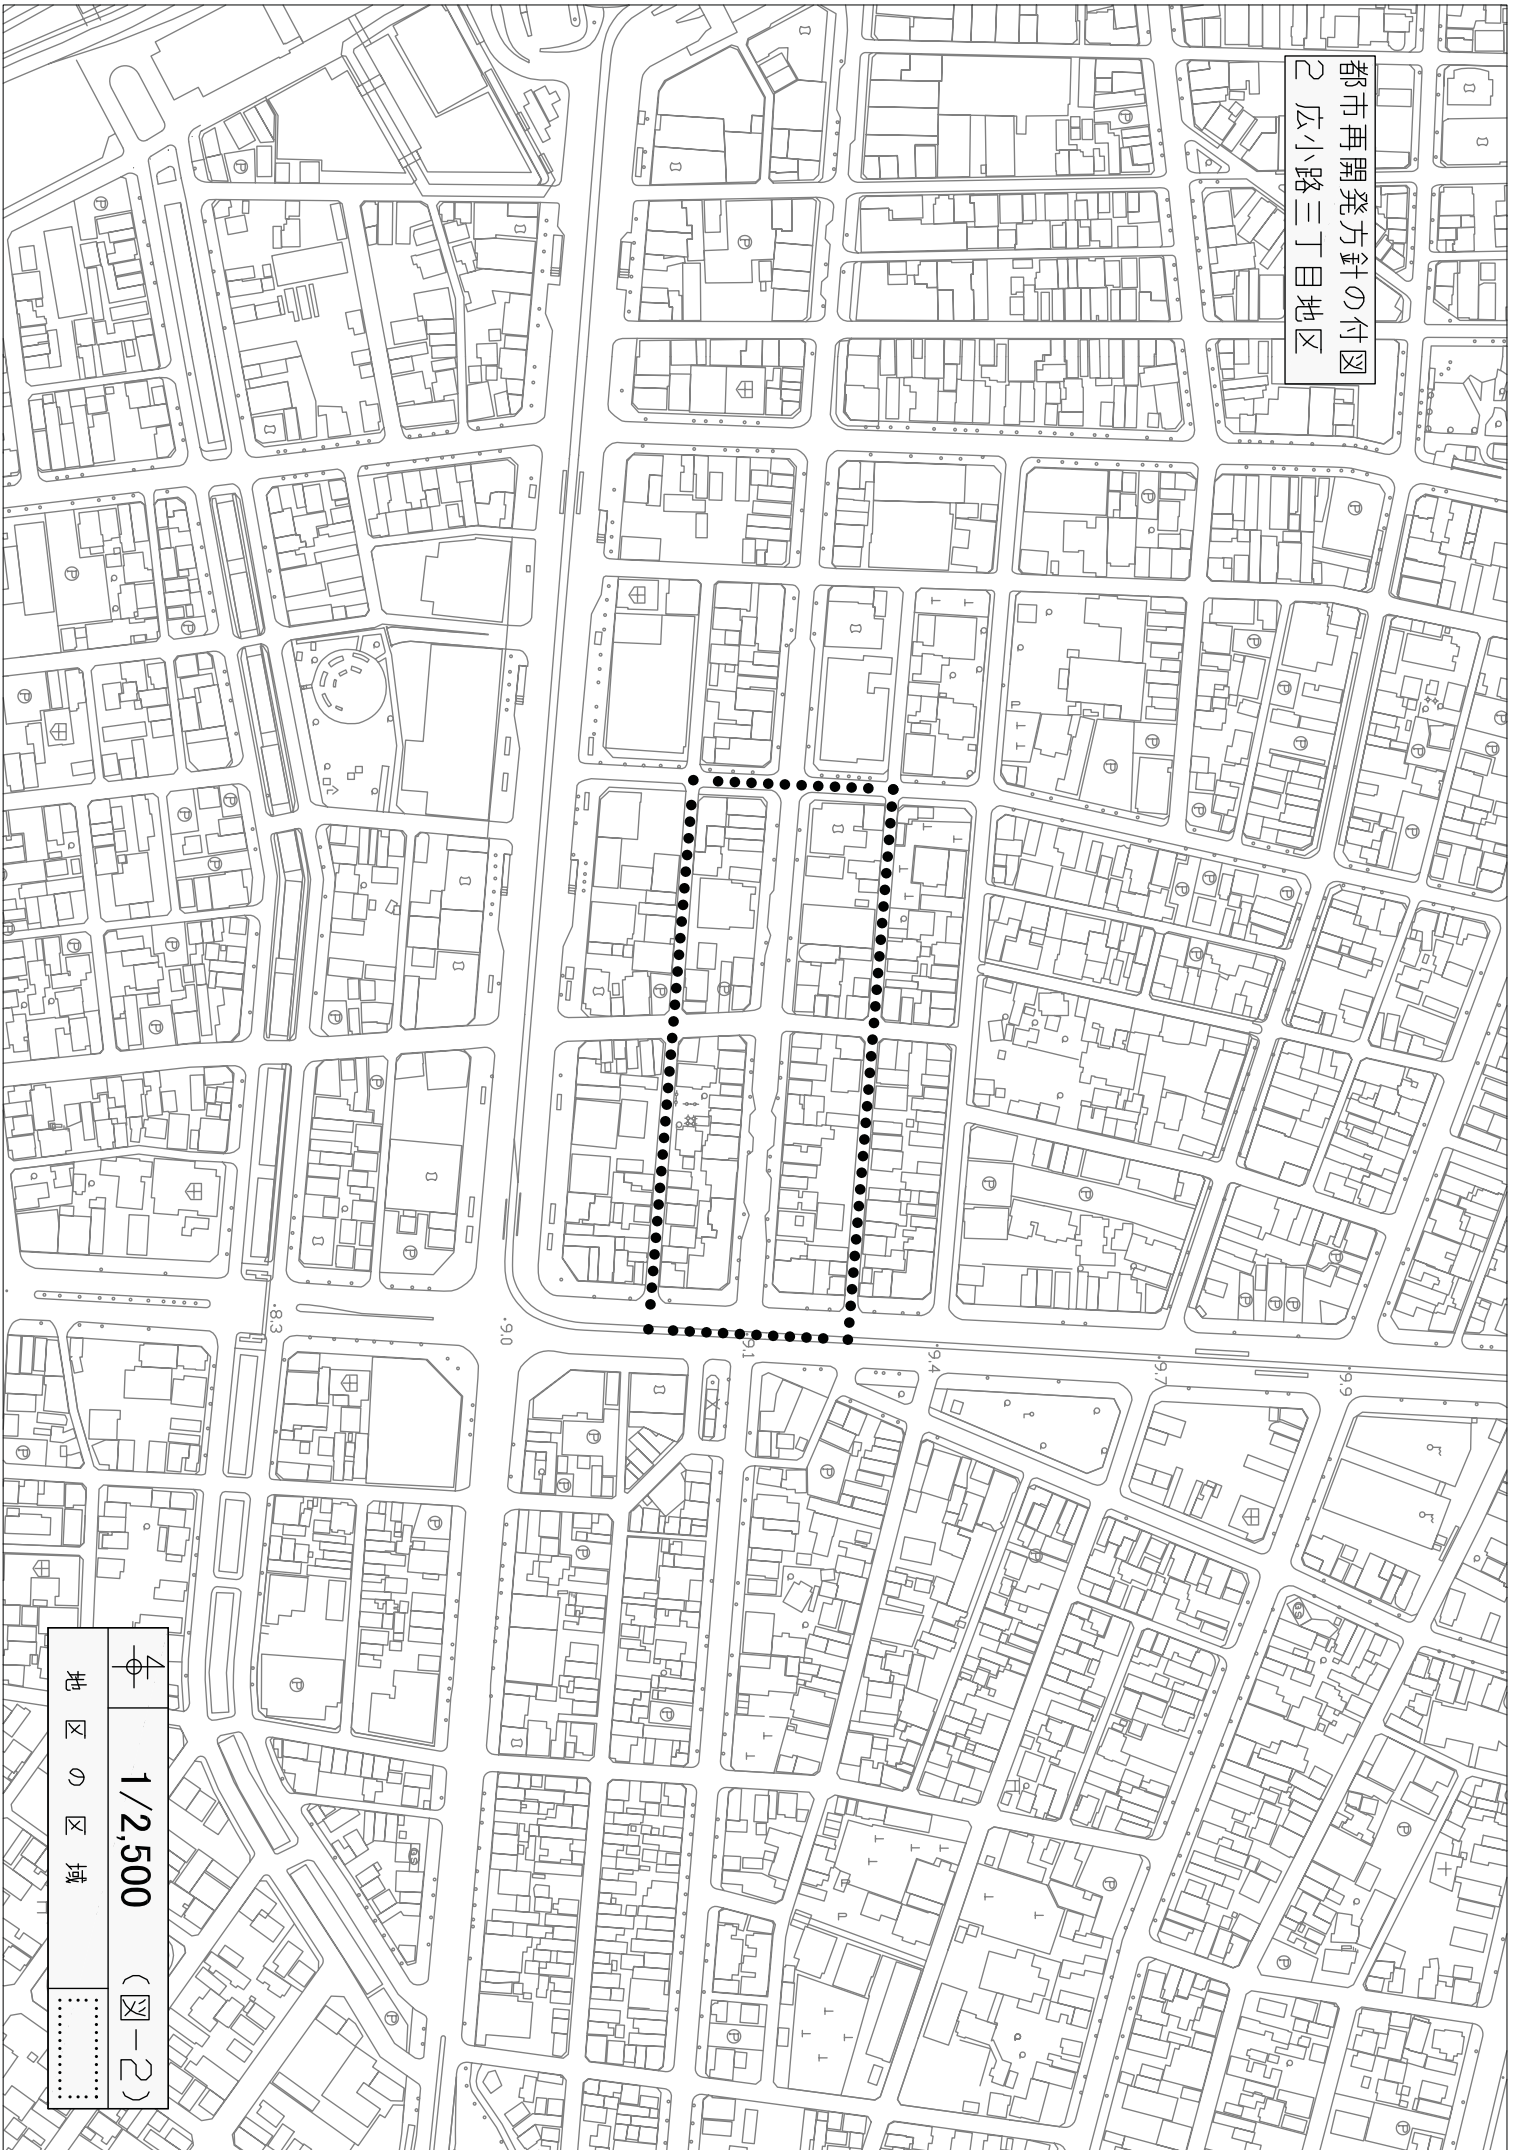

4
1/2,500 (図-2)
地区の区域

都市再開発方針の付図
3 駅前大通二丁目地区

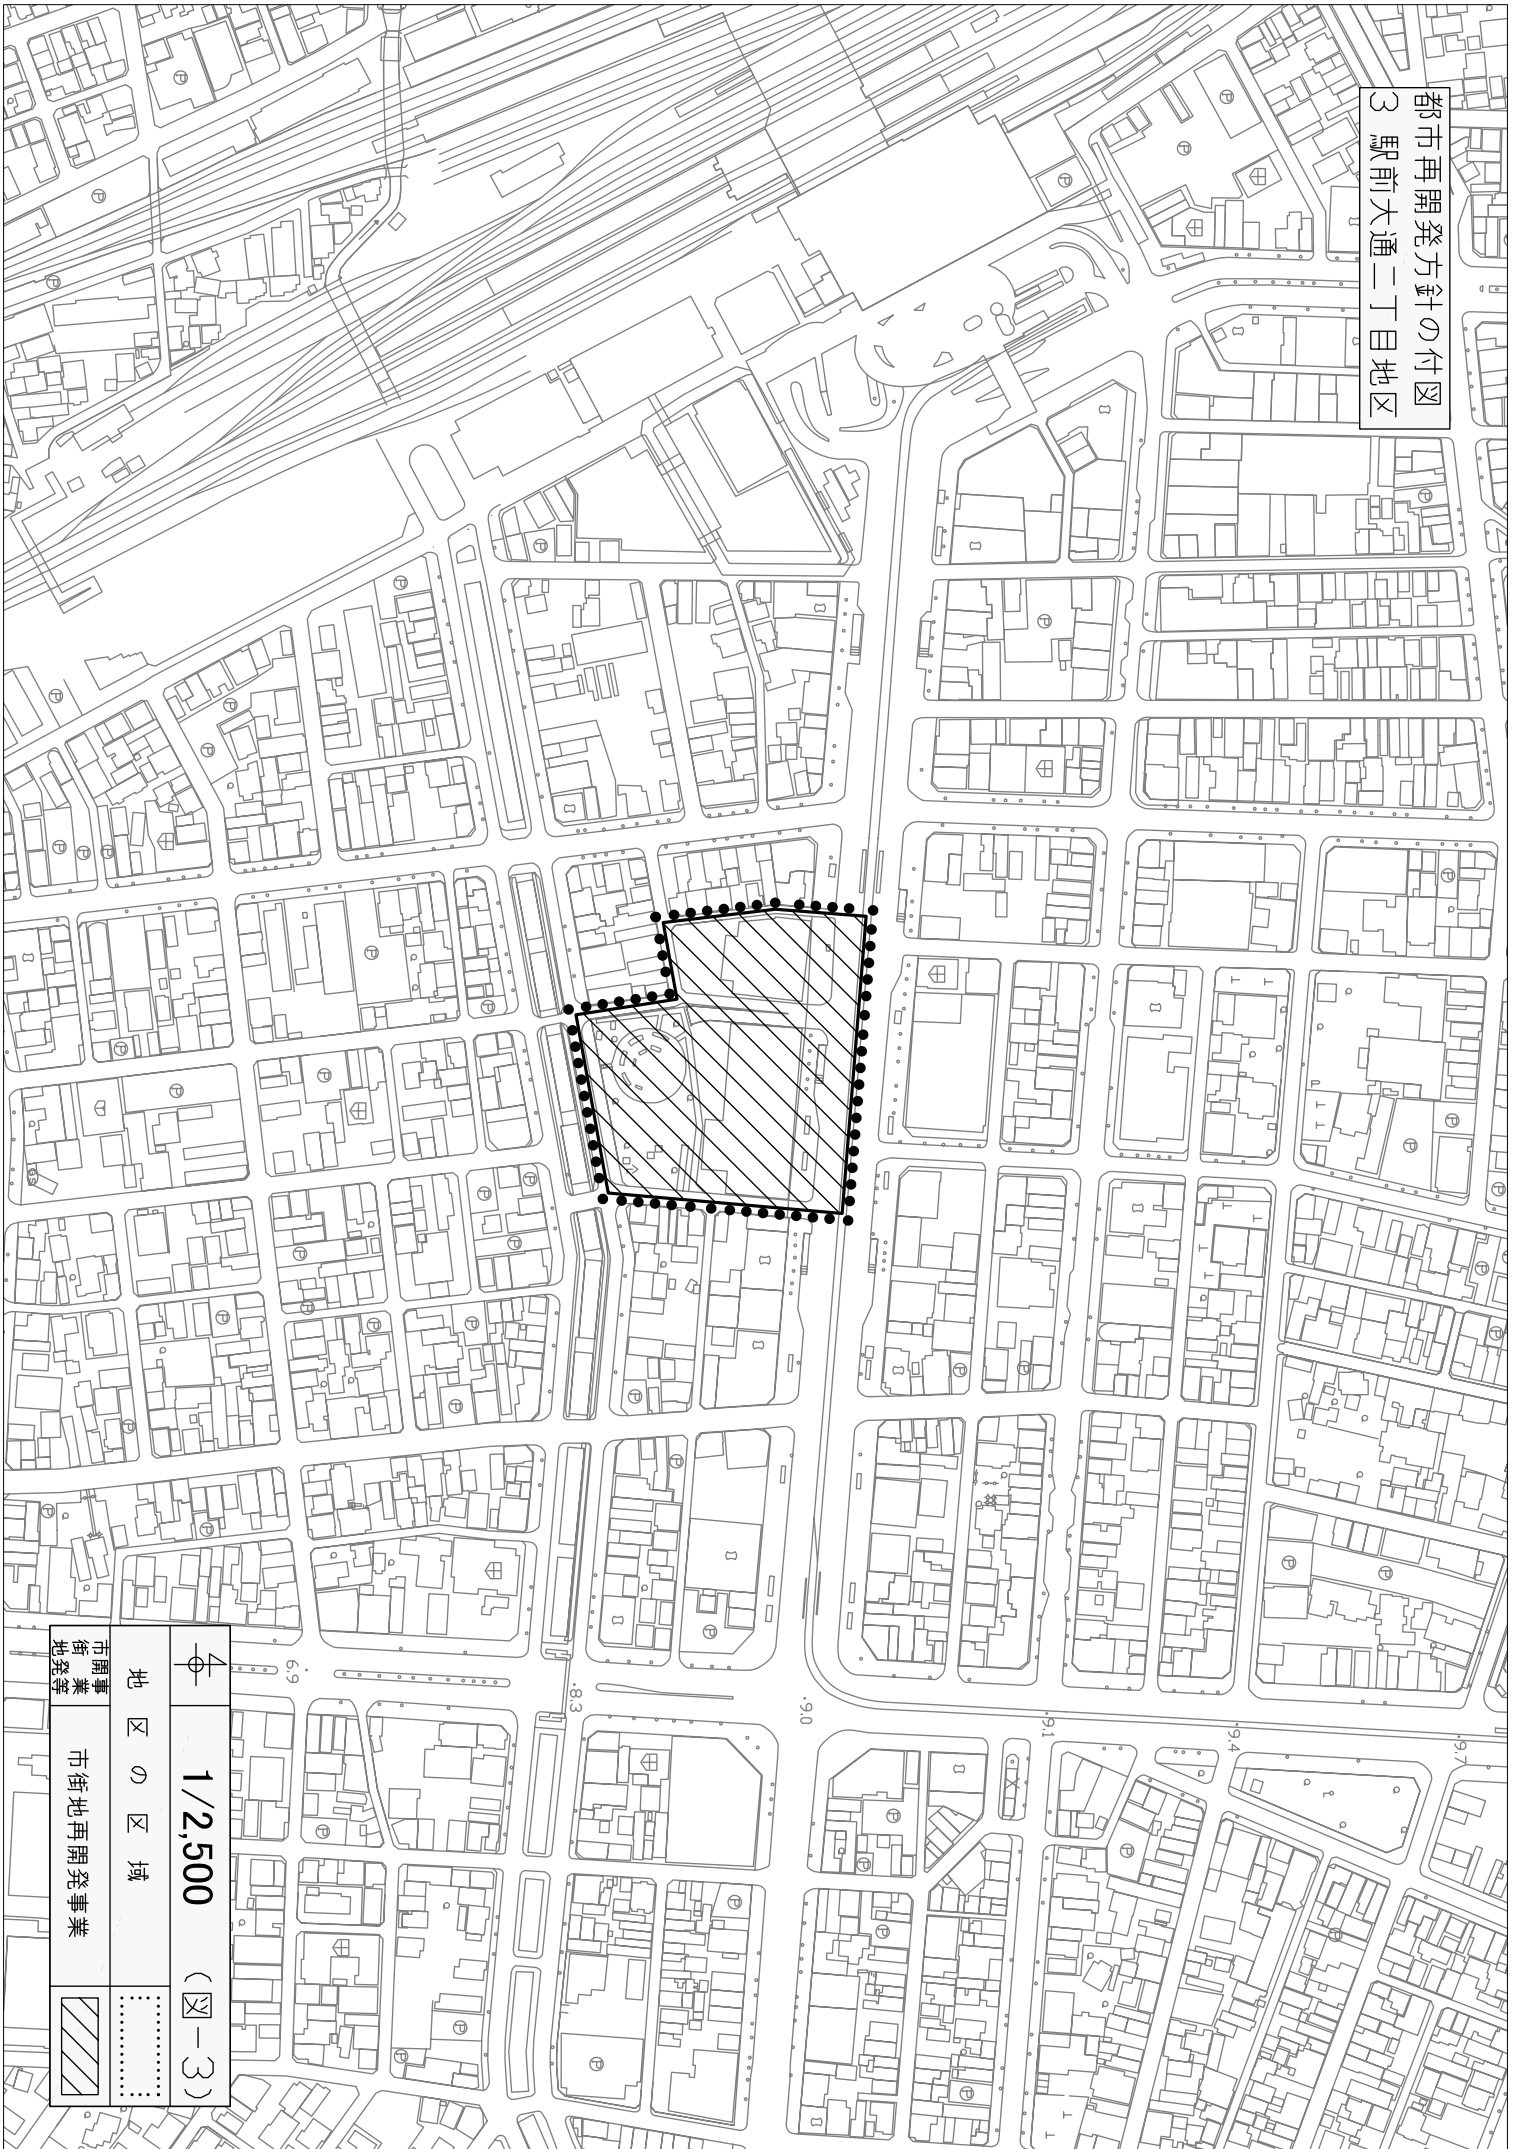

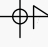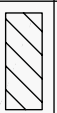	1/2,500	(図-3)
	地区の区域	
市街地再開発事業		
市街地再開発事業	