


添付資料05 建替集会所平面図

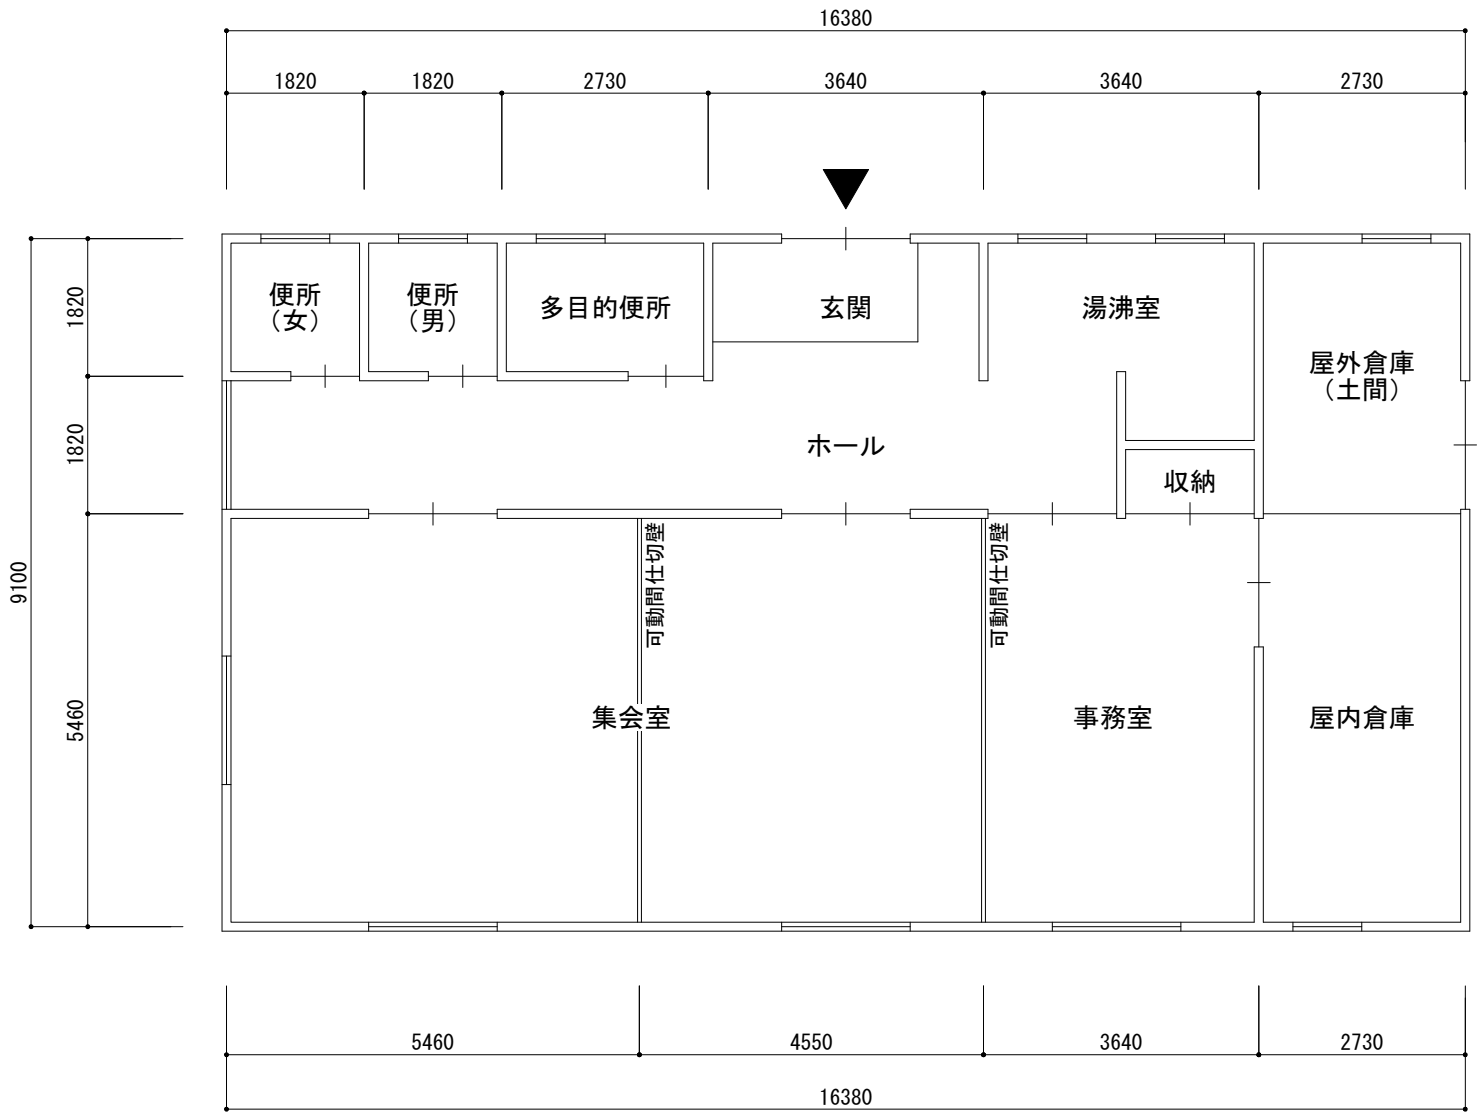

Scale: 1/100 [A4]