



【凡 例】

- 
- 事業用地
- 
- 水道本管
- 
- 給水管
- 
- 直圧給水管
- 
- 消火栓
- 
- 量水器
- 
- 散水栓

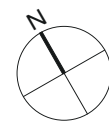


Scale : 1/1000

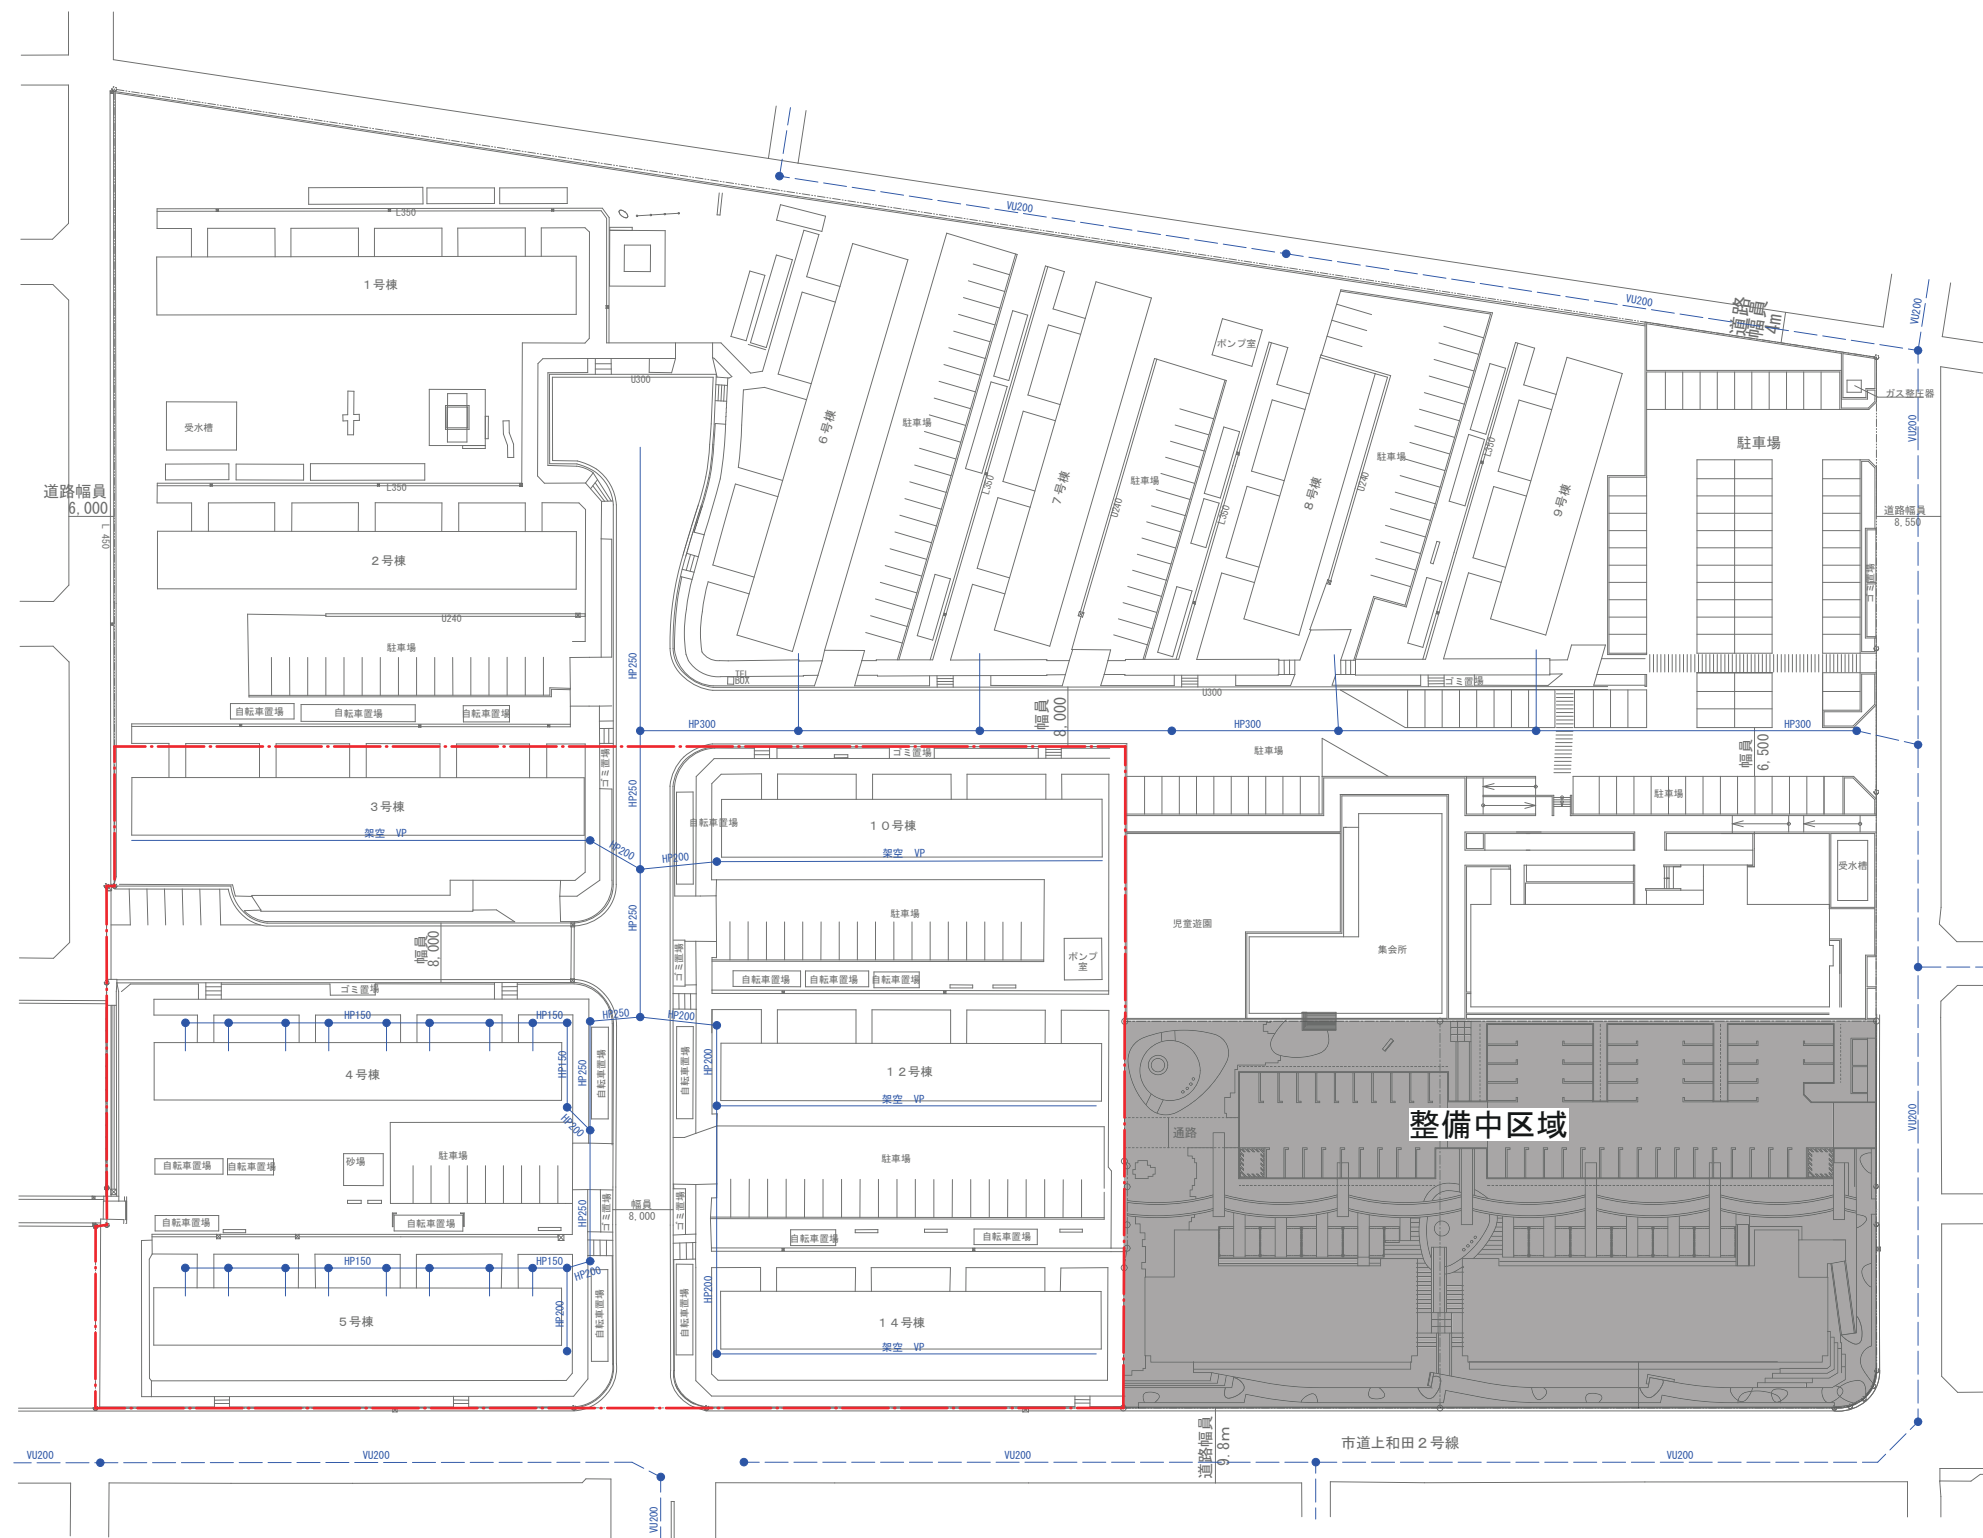


【凡 例】

- 
- 事業用地
- 
- 汚水本管
- 
- 污水管
- 汚水楯

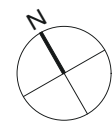


Scale : 1/1000

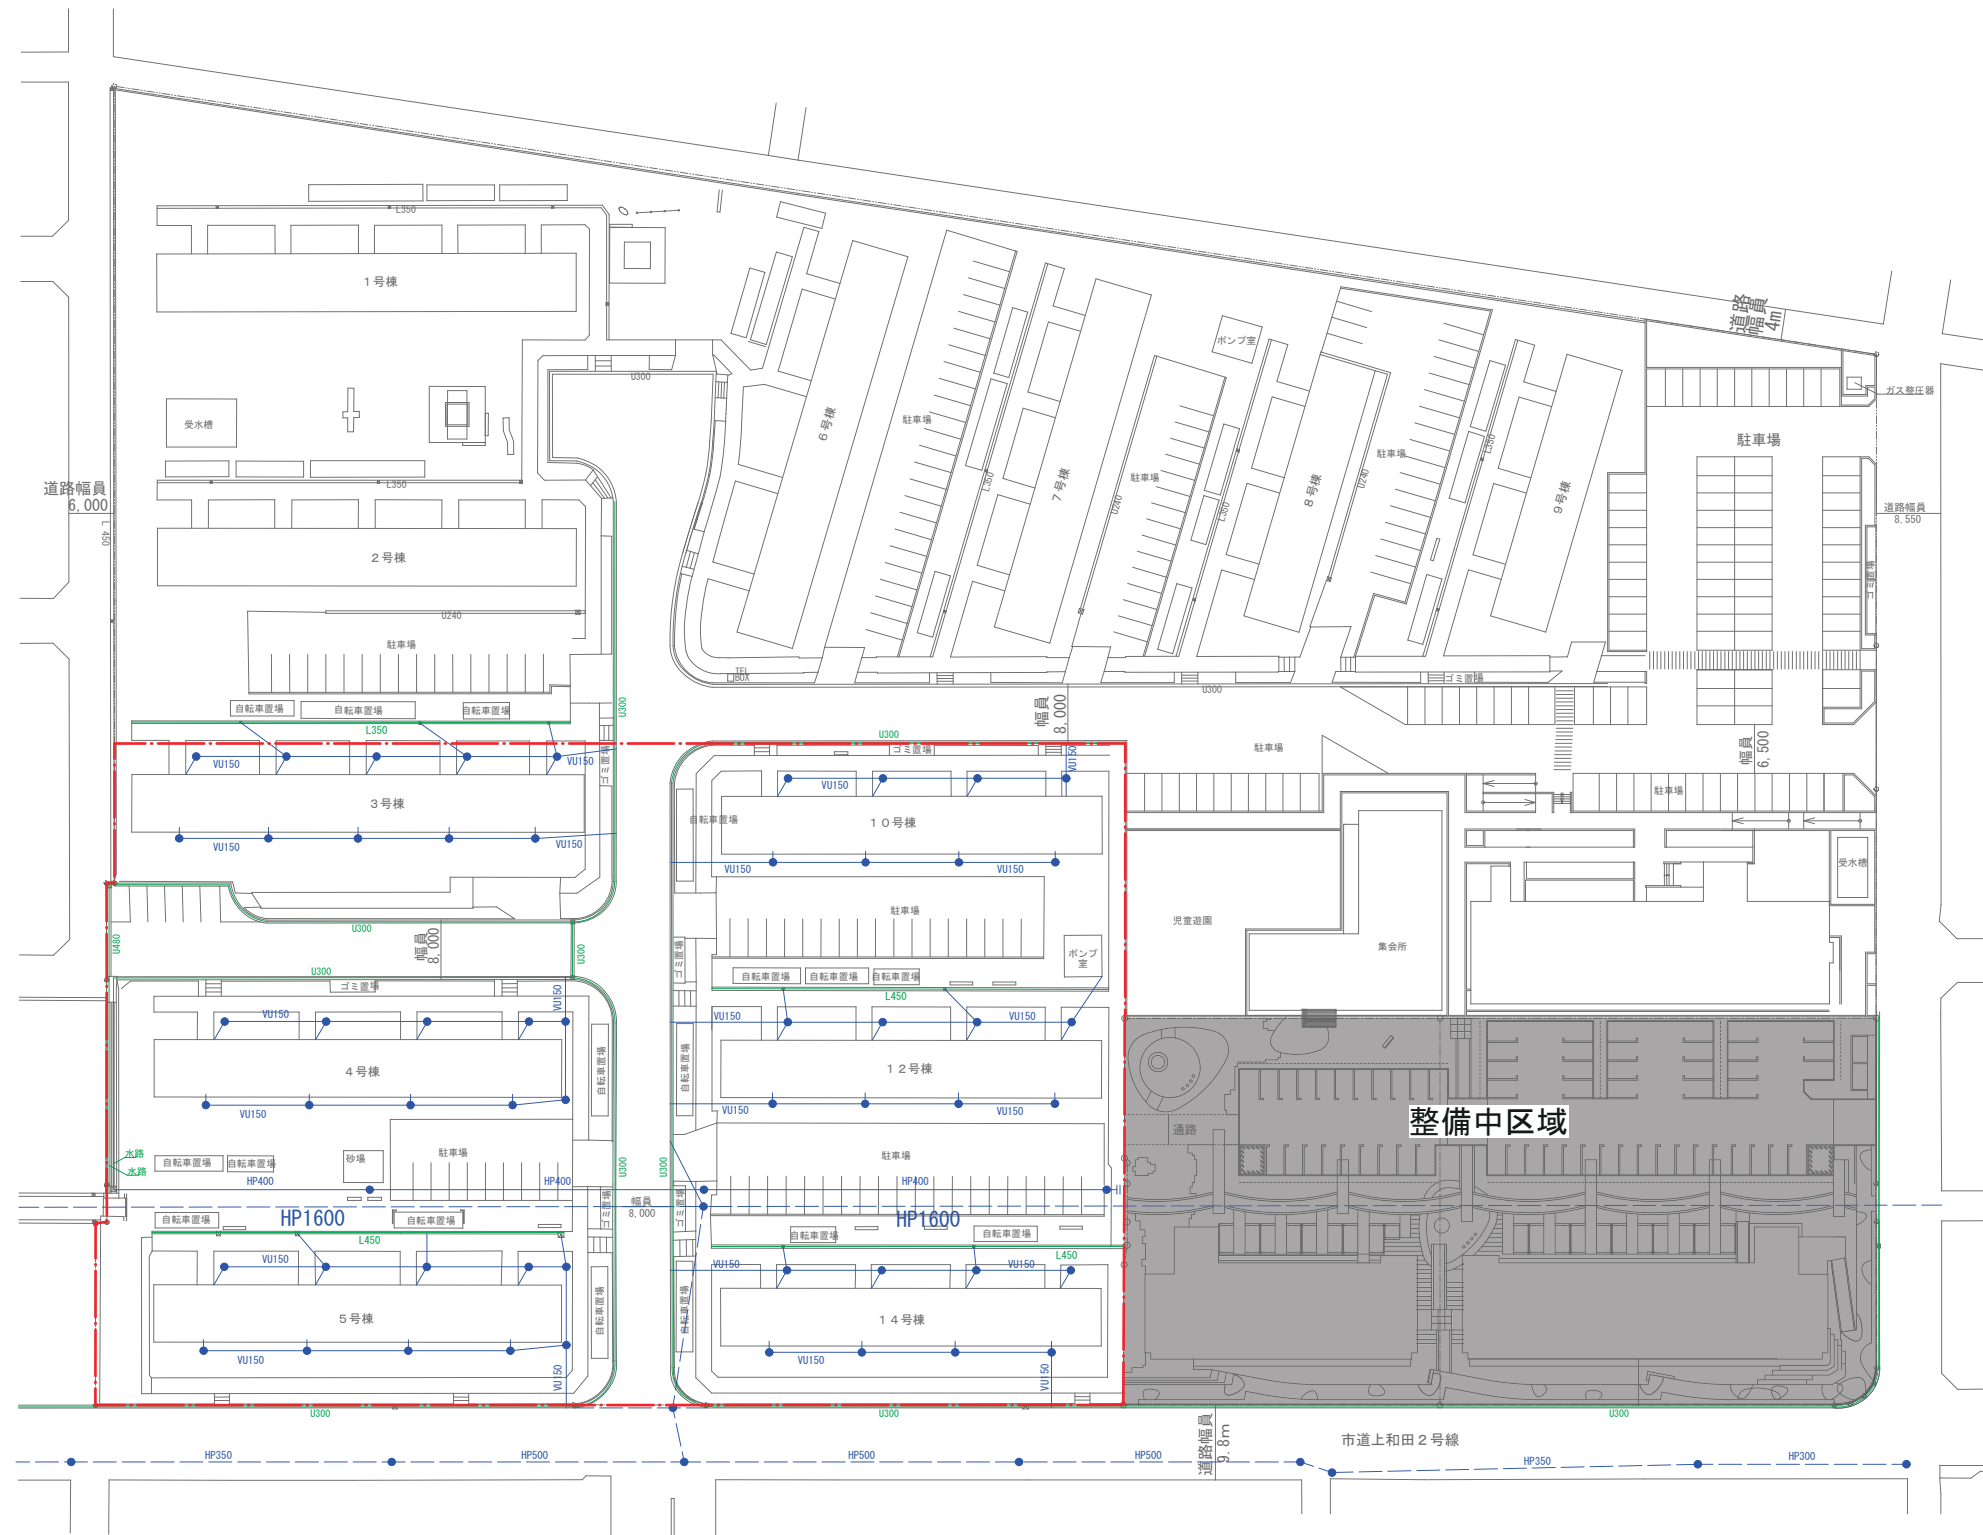


【凡例】

- 事業用地
- - - - - 雨水本管
- 雨水管
- 雨水側溝
- 雨水枳

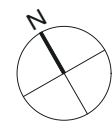


Scale : 1/1000

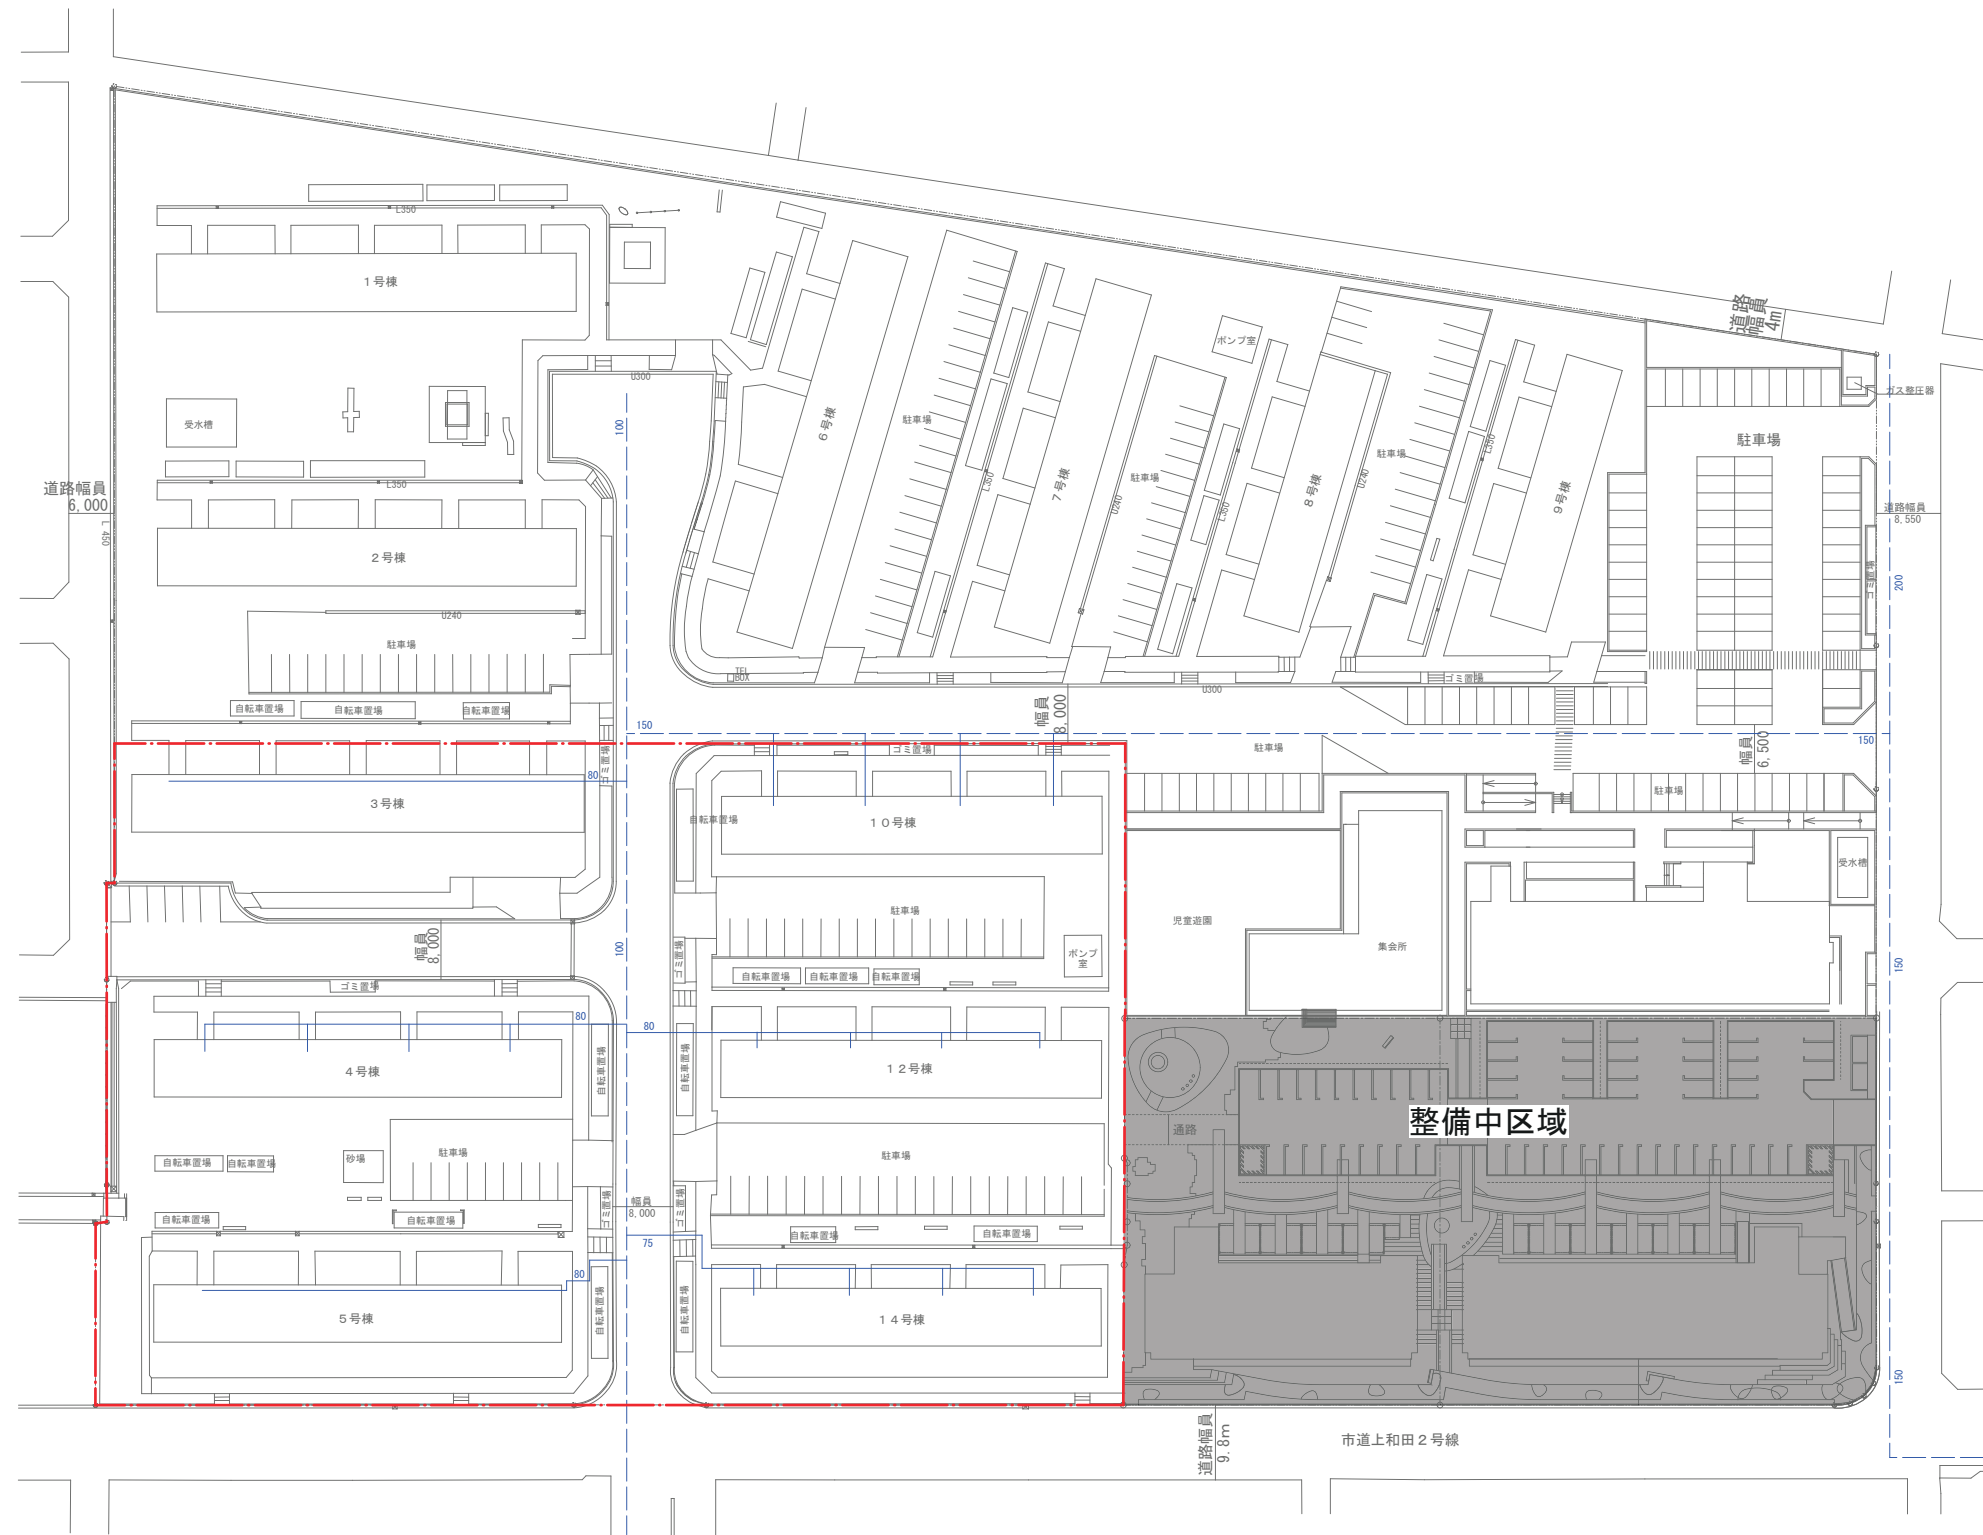

【凡 例】

- 事業用地
- ガス本管
- ガス管

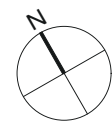

Scale : 1/1000

