
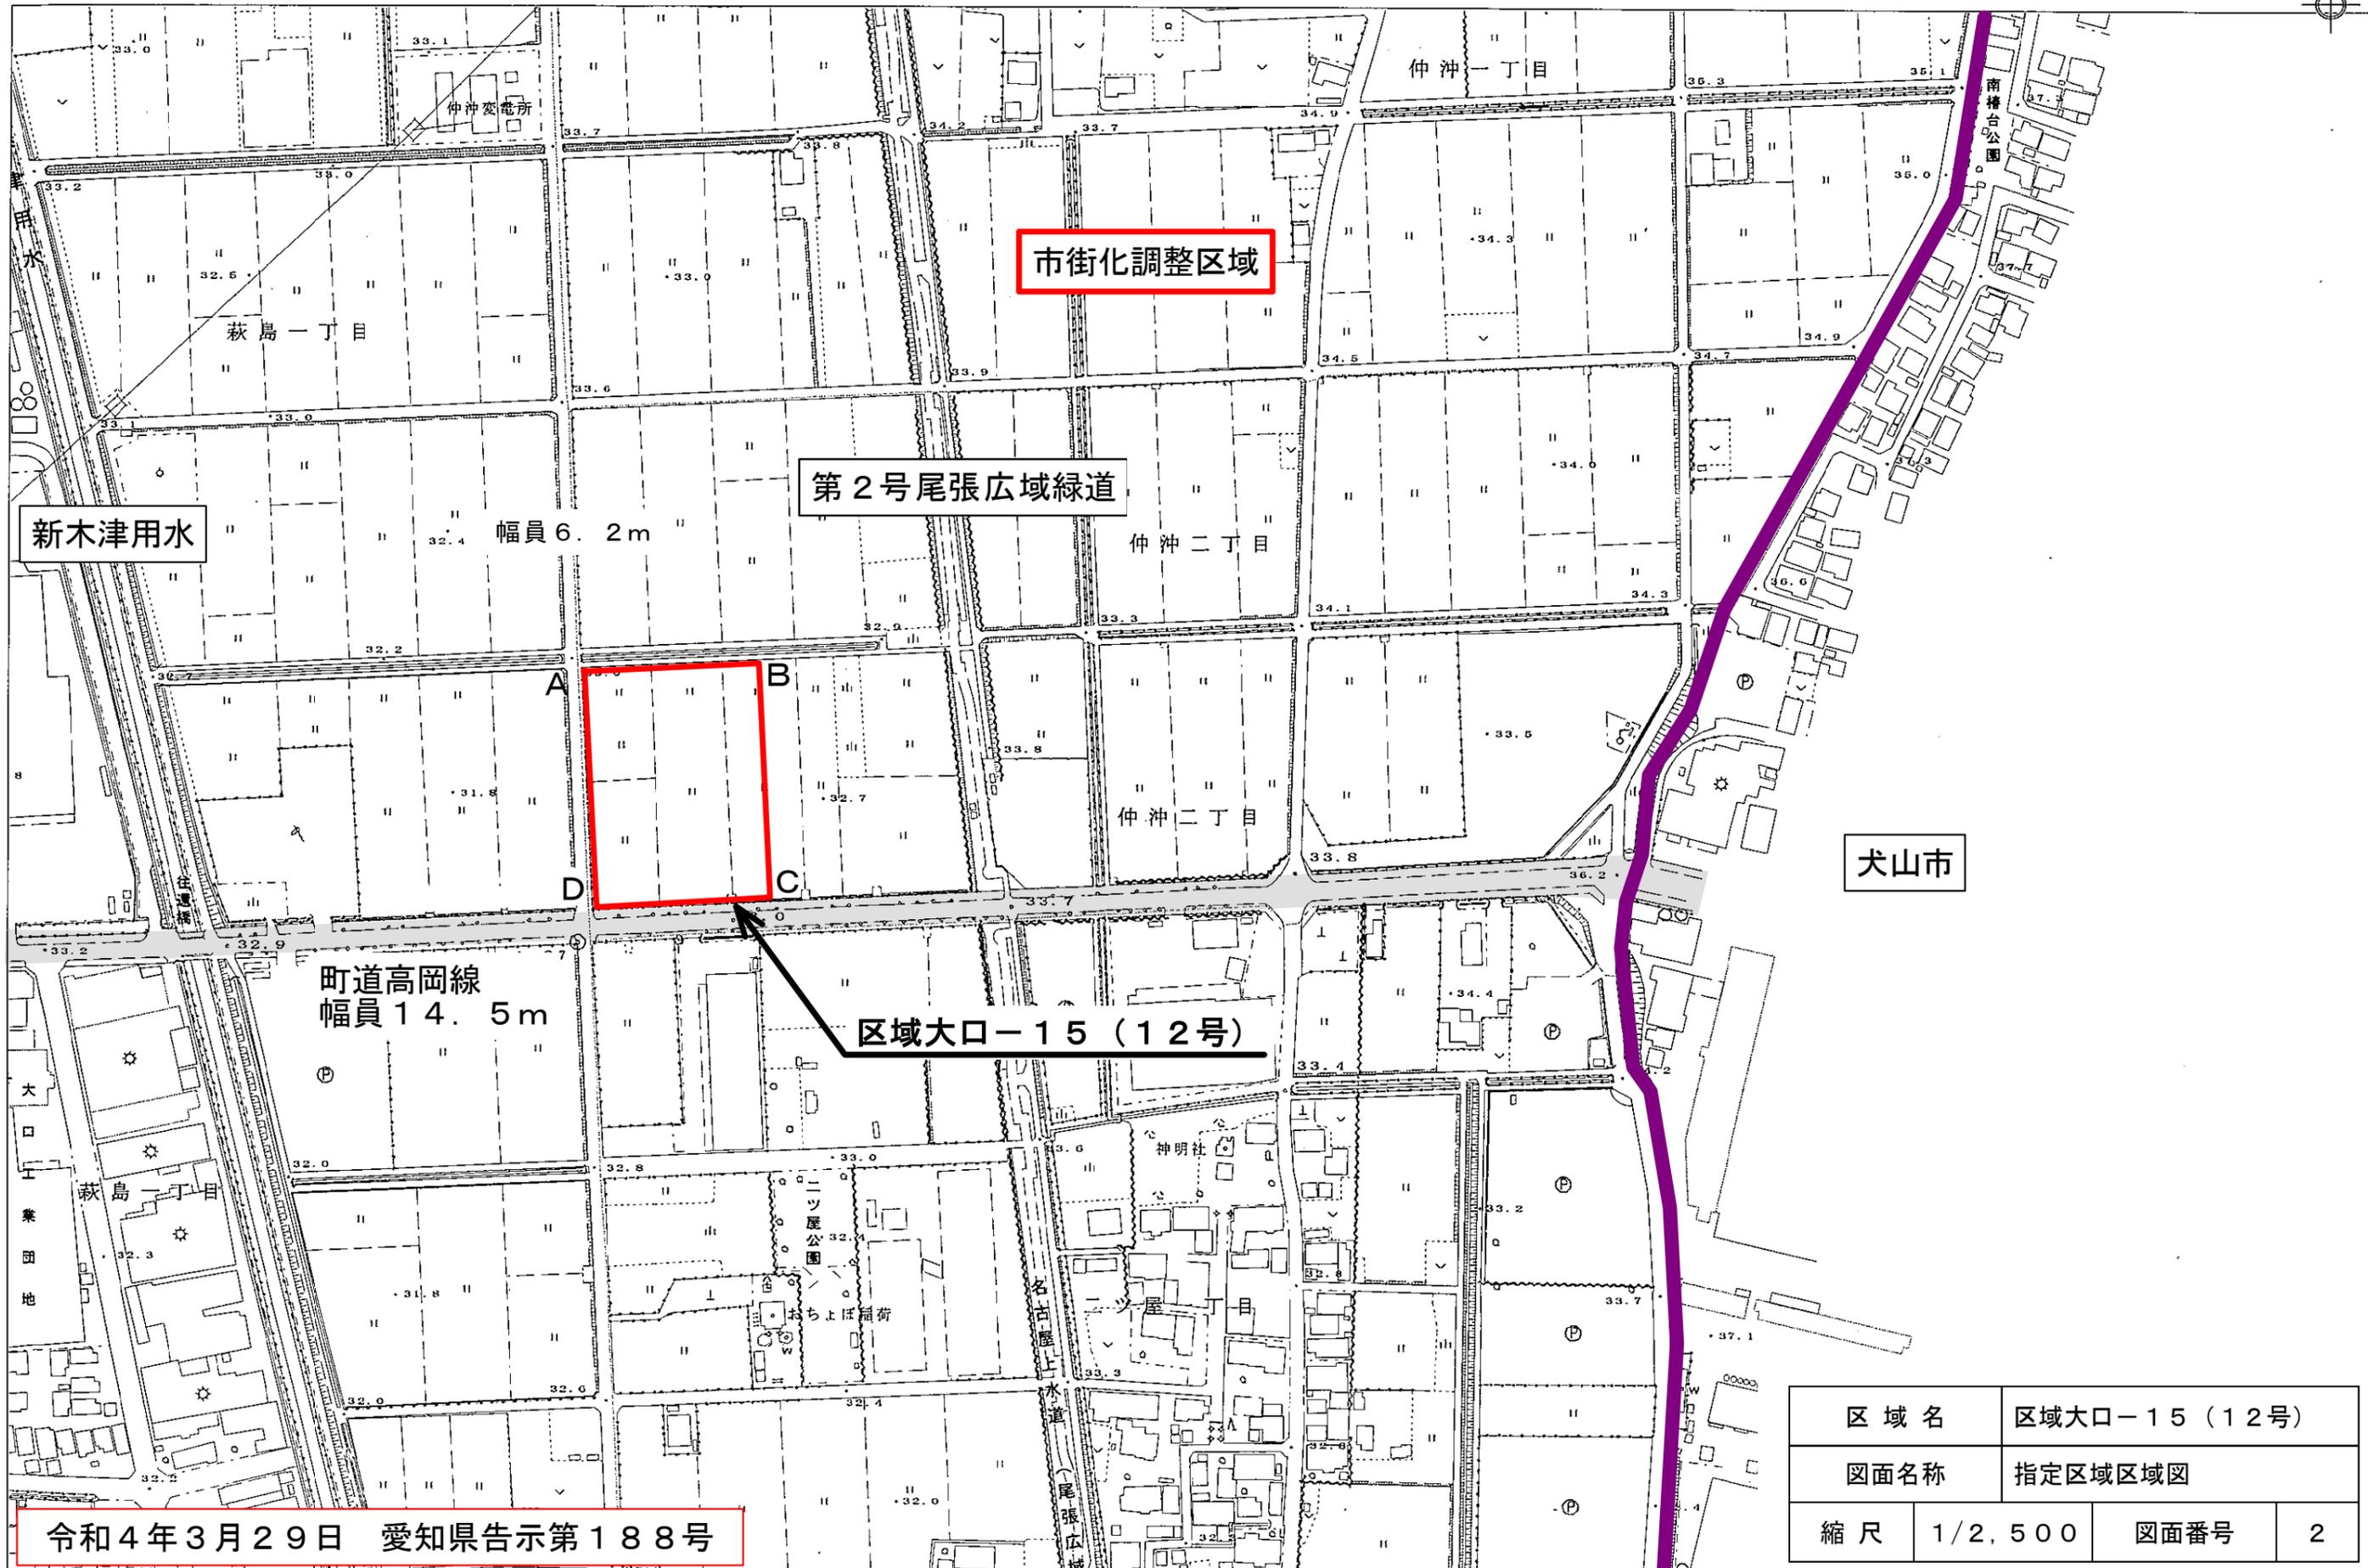


大口町都市計画基本図

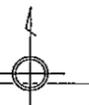

新木津用水

市街化調整区域

第2号尾張広域緑道

A B
D C

区域大口-15(12号)

町道高岡線
幅員14.5m

幅員6.2m

犬山市

令和4年3月29日 愛知県告示第188号

区域名	区域大口-15(12号)		
図面名称	指定区域区域図		
縮尺	1/2,500	図面番号	2

大口町

1:2,500

