


大口町都市計画基本図

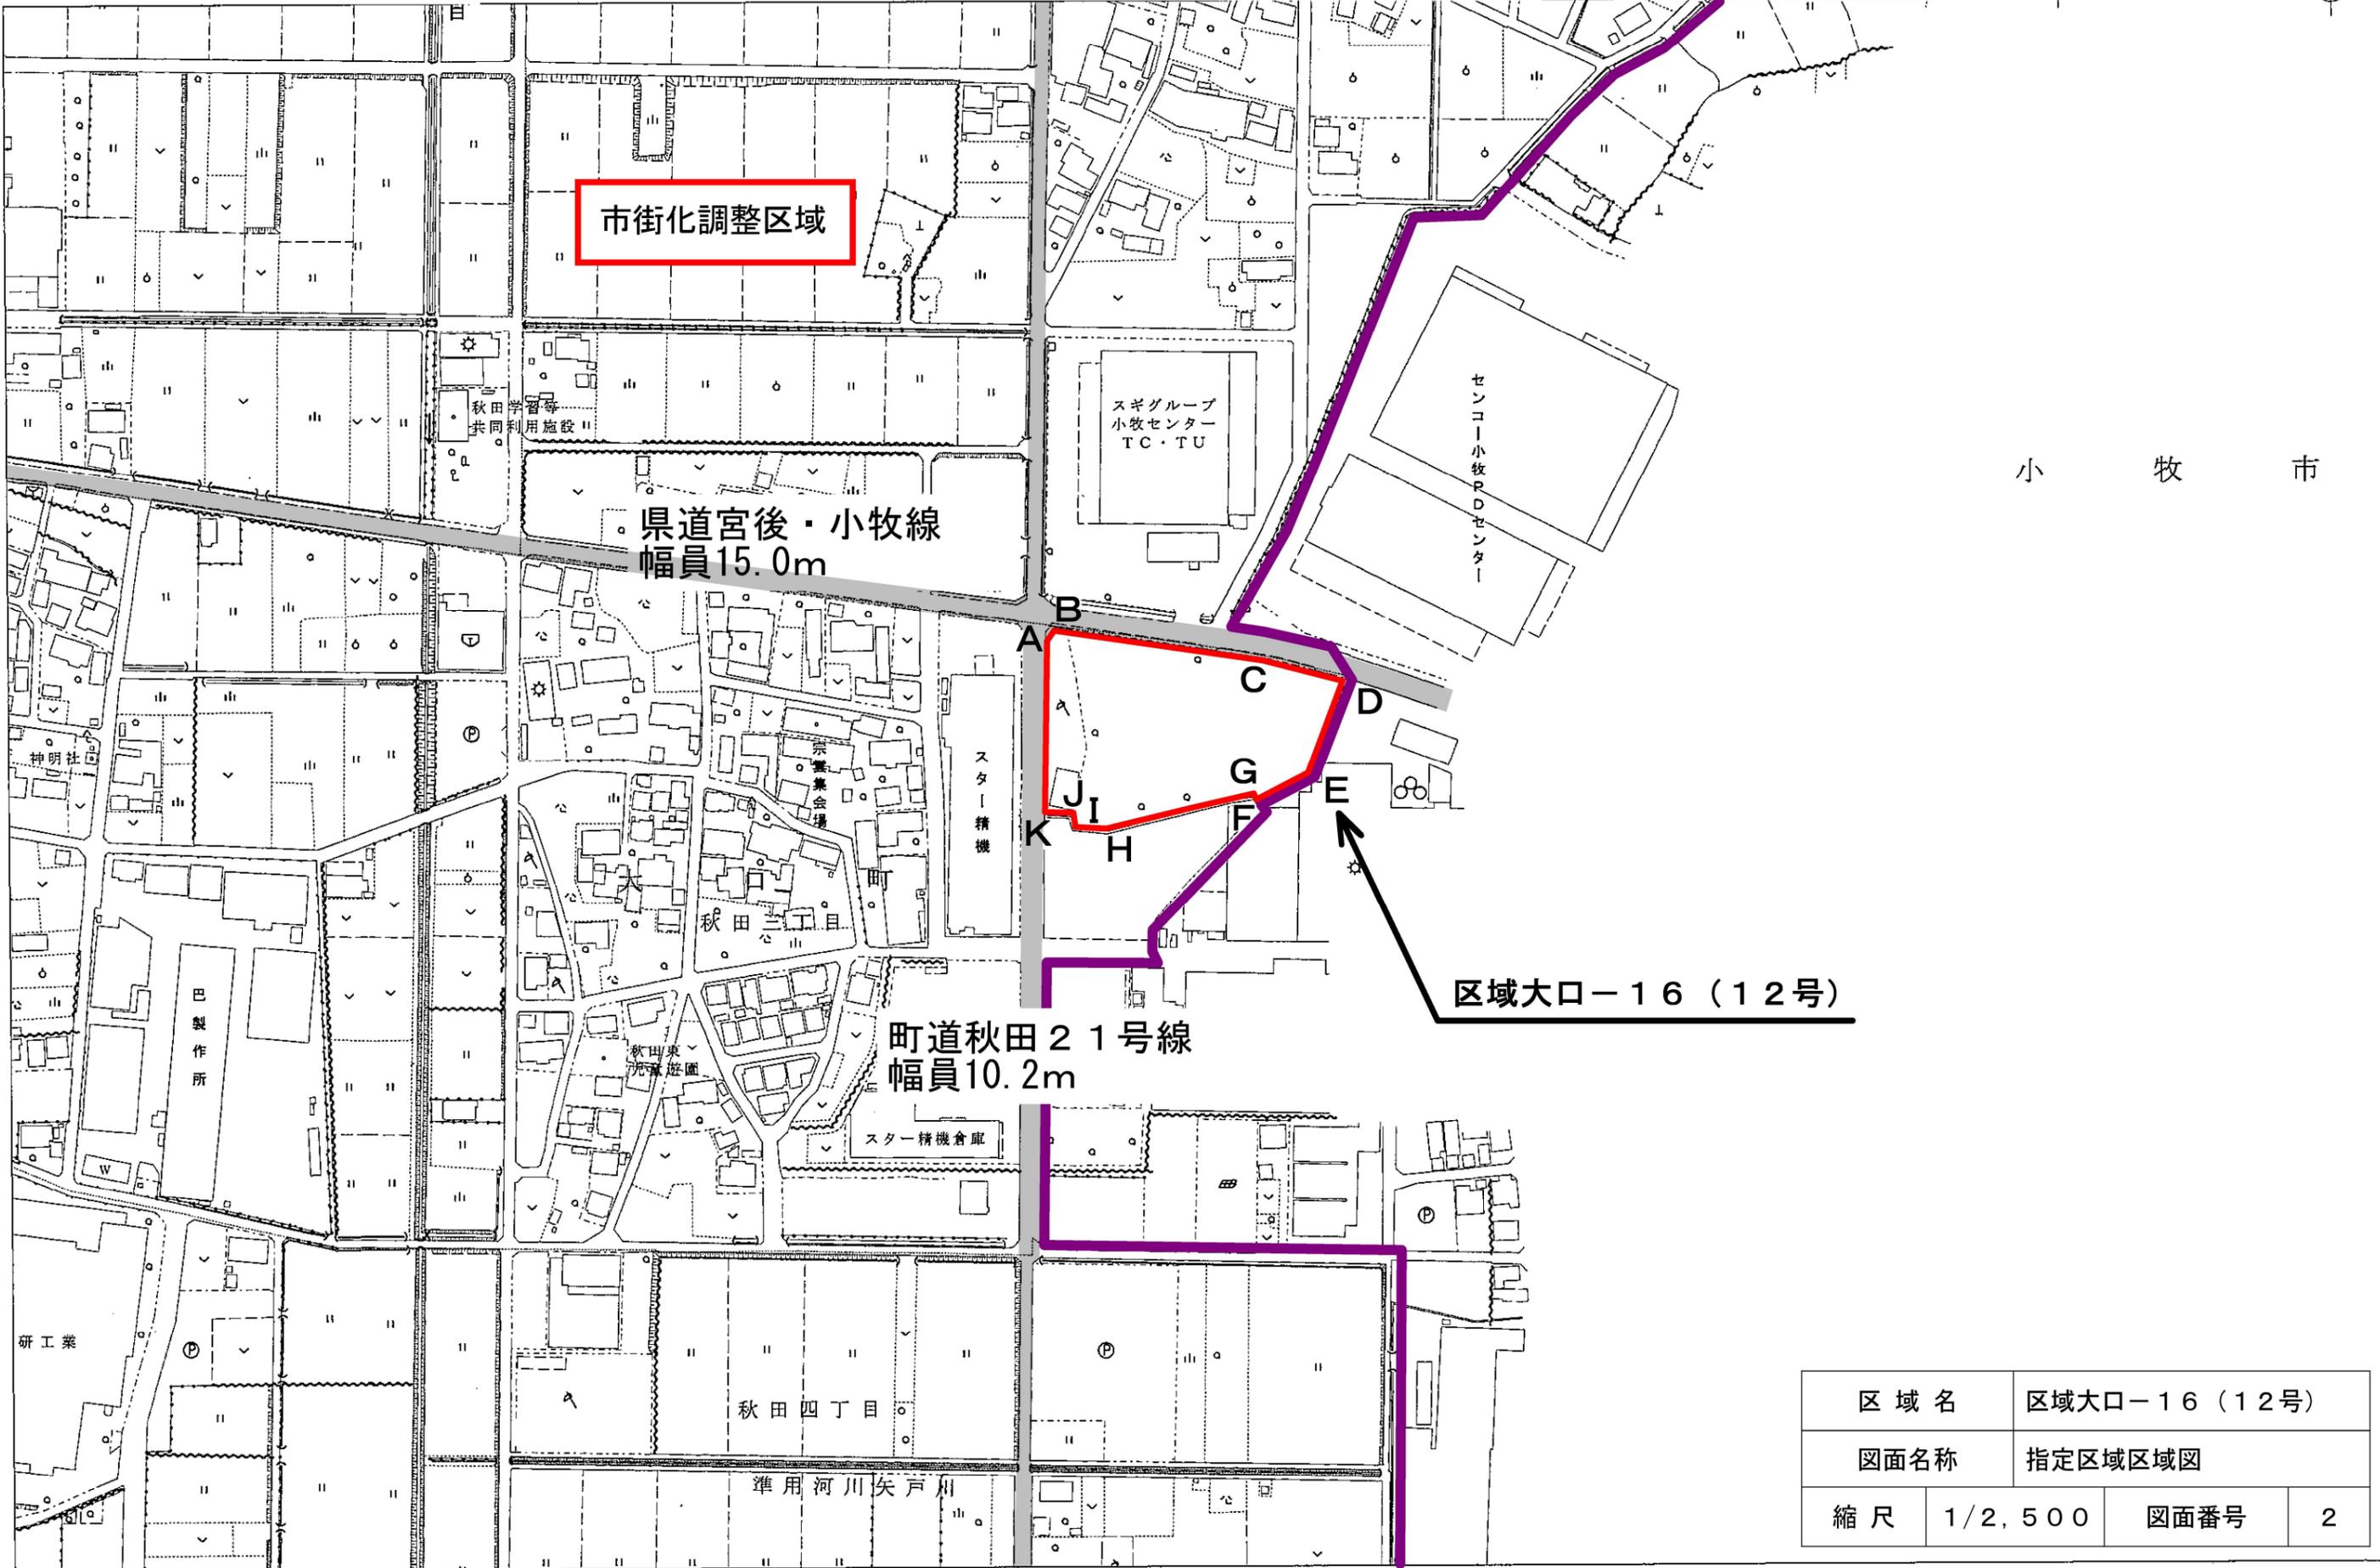

小 牧 市

区域大口-16(12号)

区域名	区域大口-16(12号)		
図面名称	指定区域区域図		
縮尺	1/2,500	図面番号	2

大口町

1 : 2,500

