


# 大口町都市計画基本図

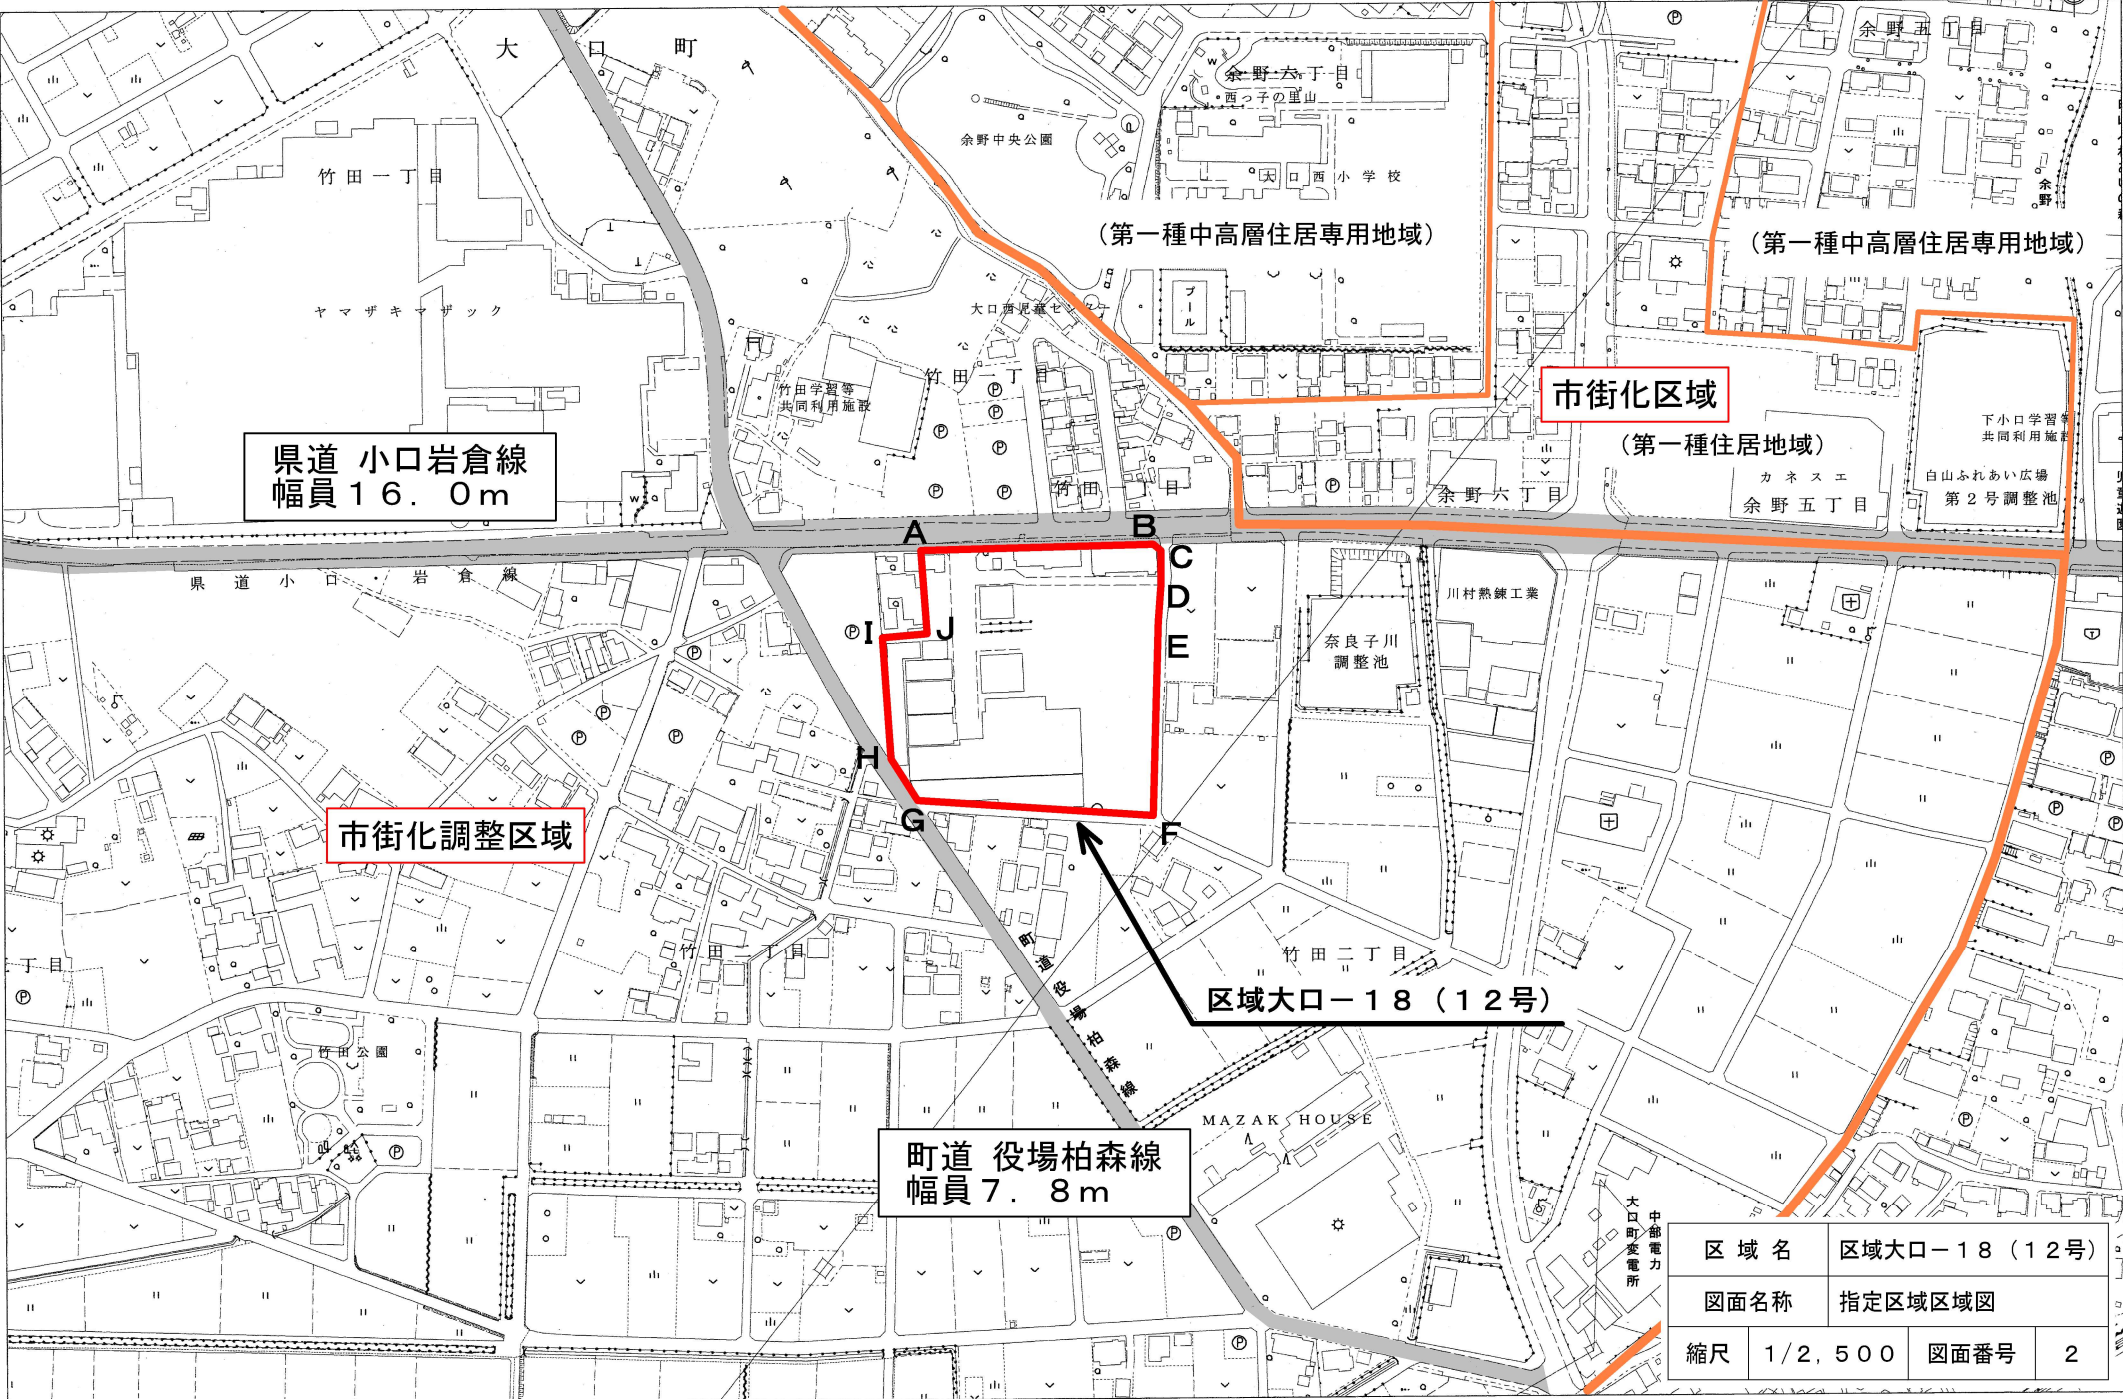

県道 小口岩倉線  
幅員 16.0m

市街化調整区域

(第一種中高層住居専用地域)

(第一種中高層住居専用地域)

市街化区域

(第一種住居地域)

区域大口-18(12号)

町道 役場柏森線  
幅員 7.8m

区域名	区域大口-18(12号)		
図面名称	指定区域区域図		
縮尺	1/2,500	図面番号	2