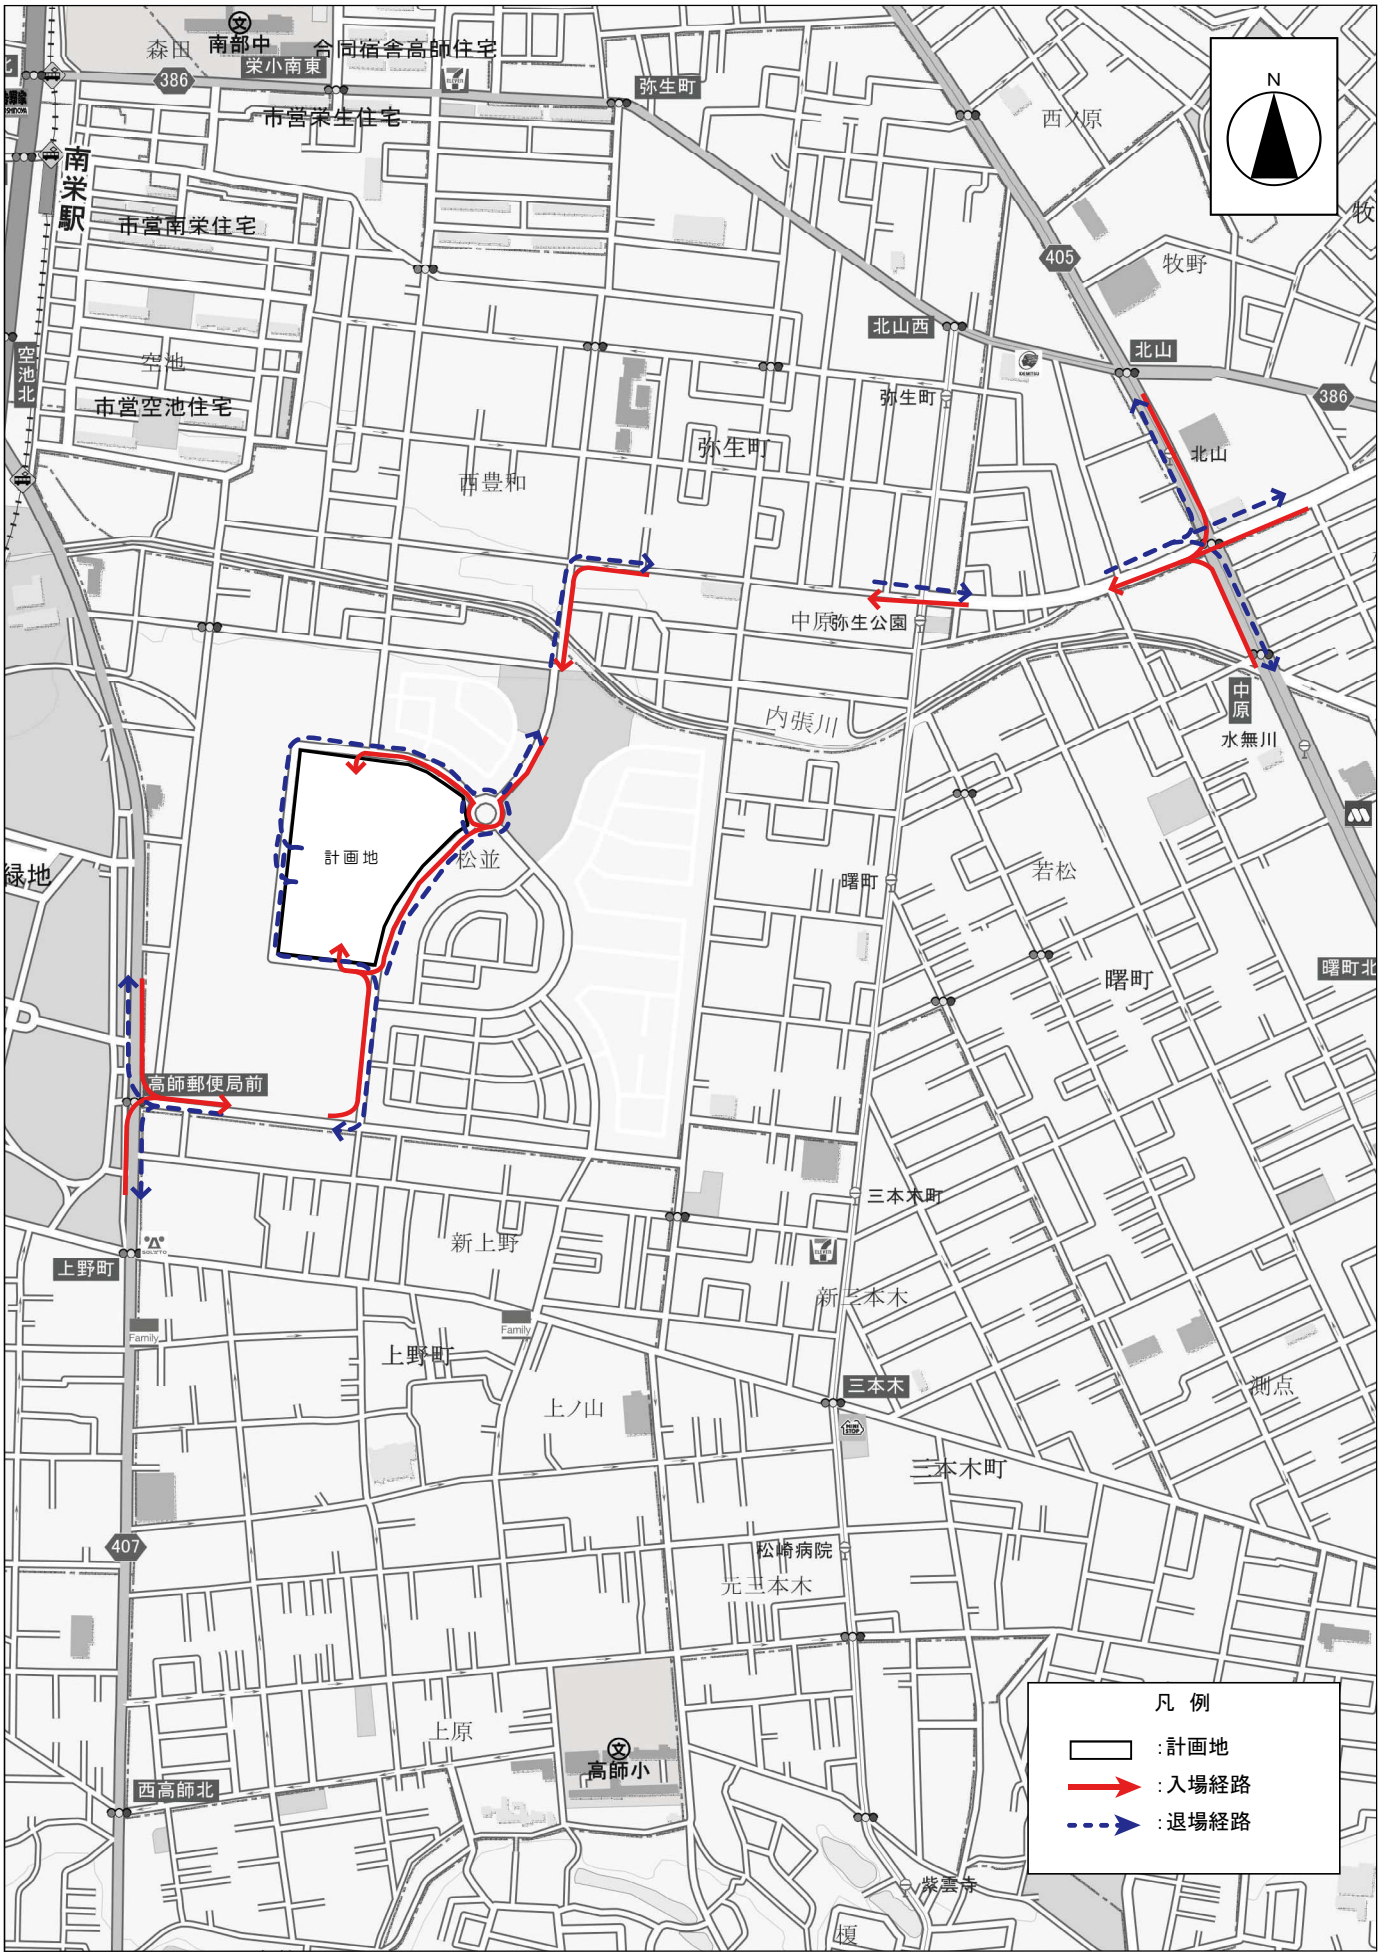

図面５　来退店経路図（S=1/8,000）