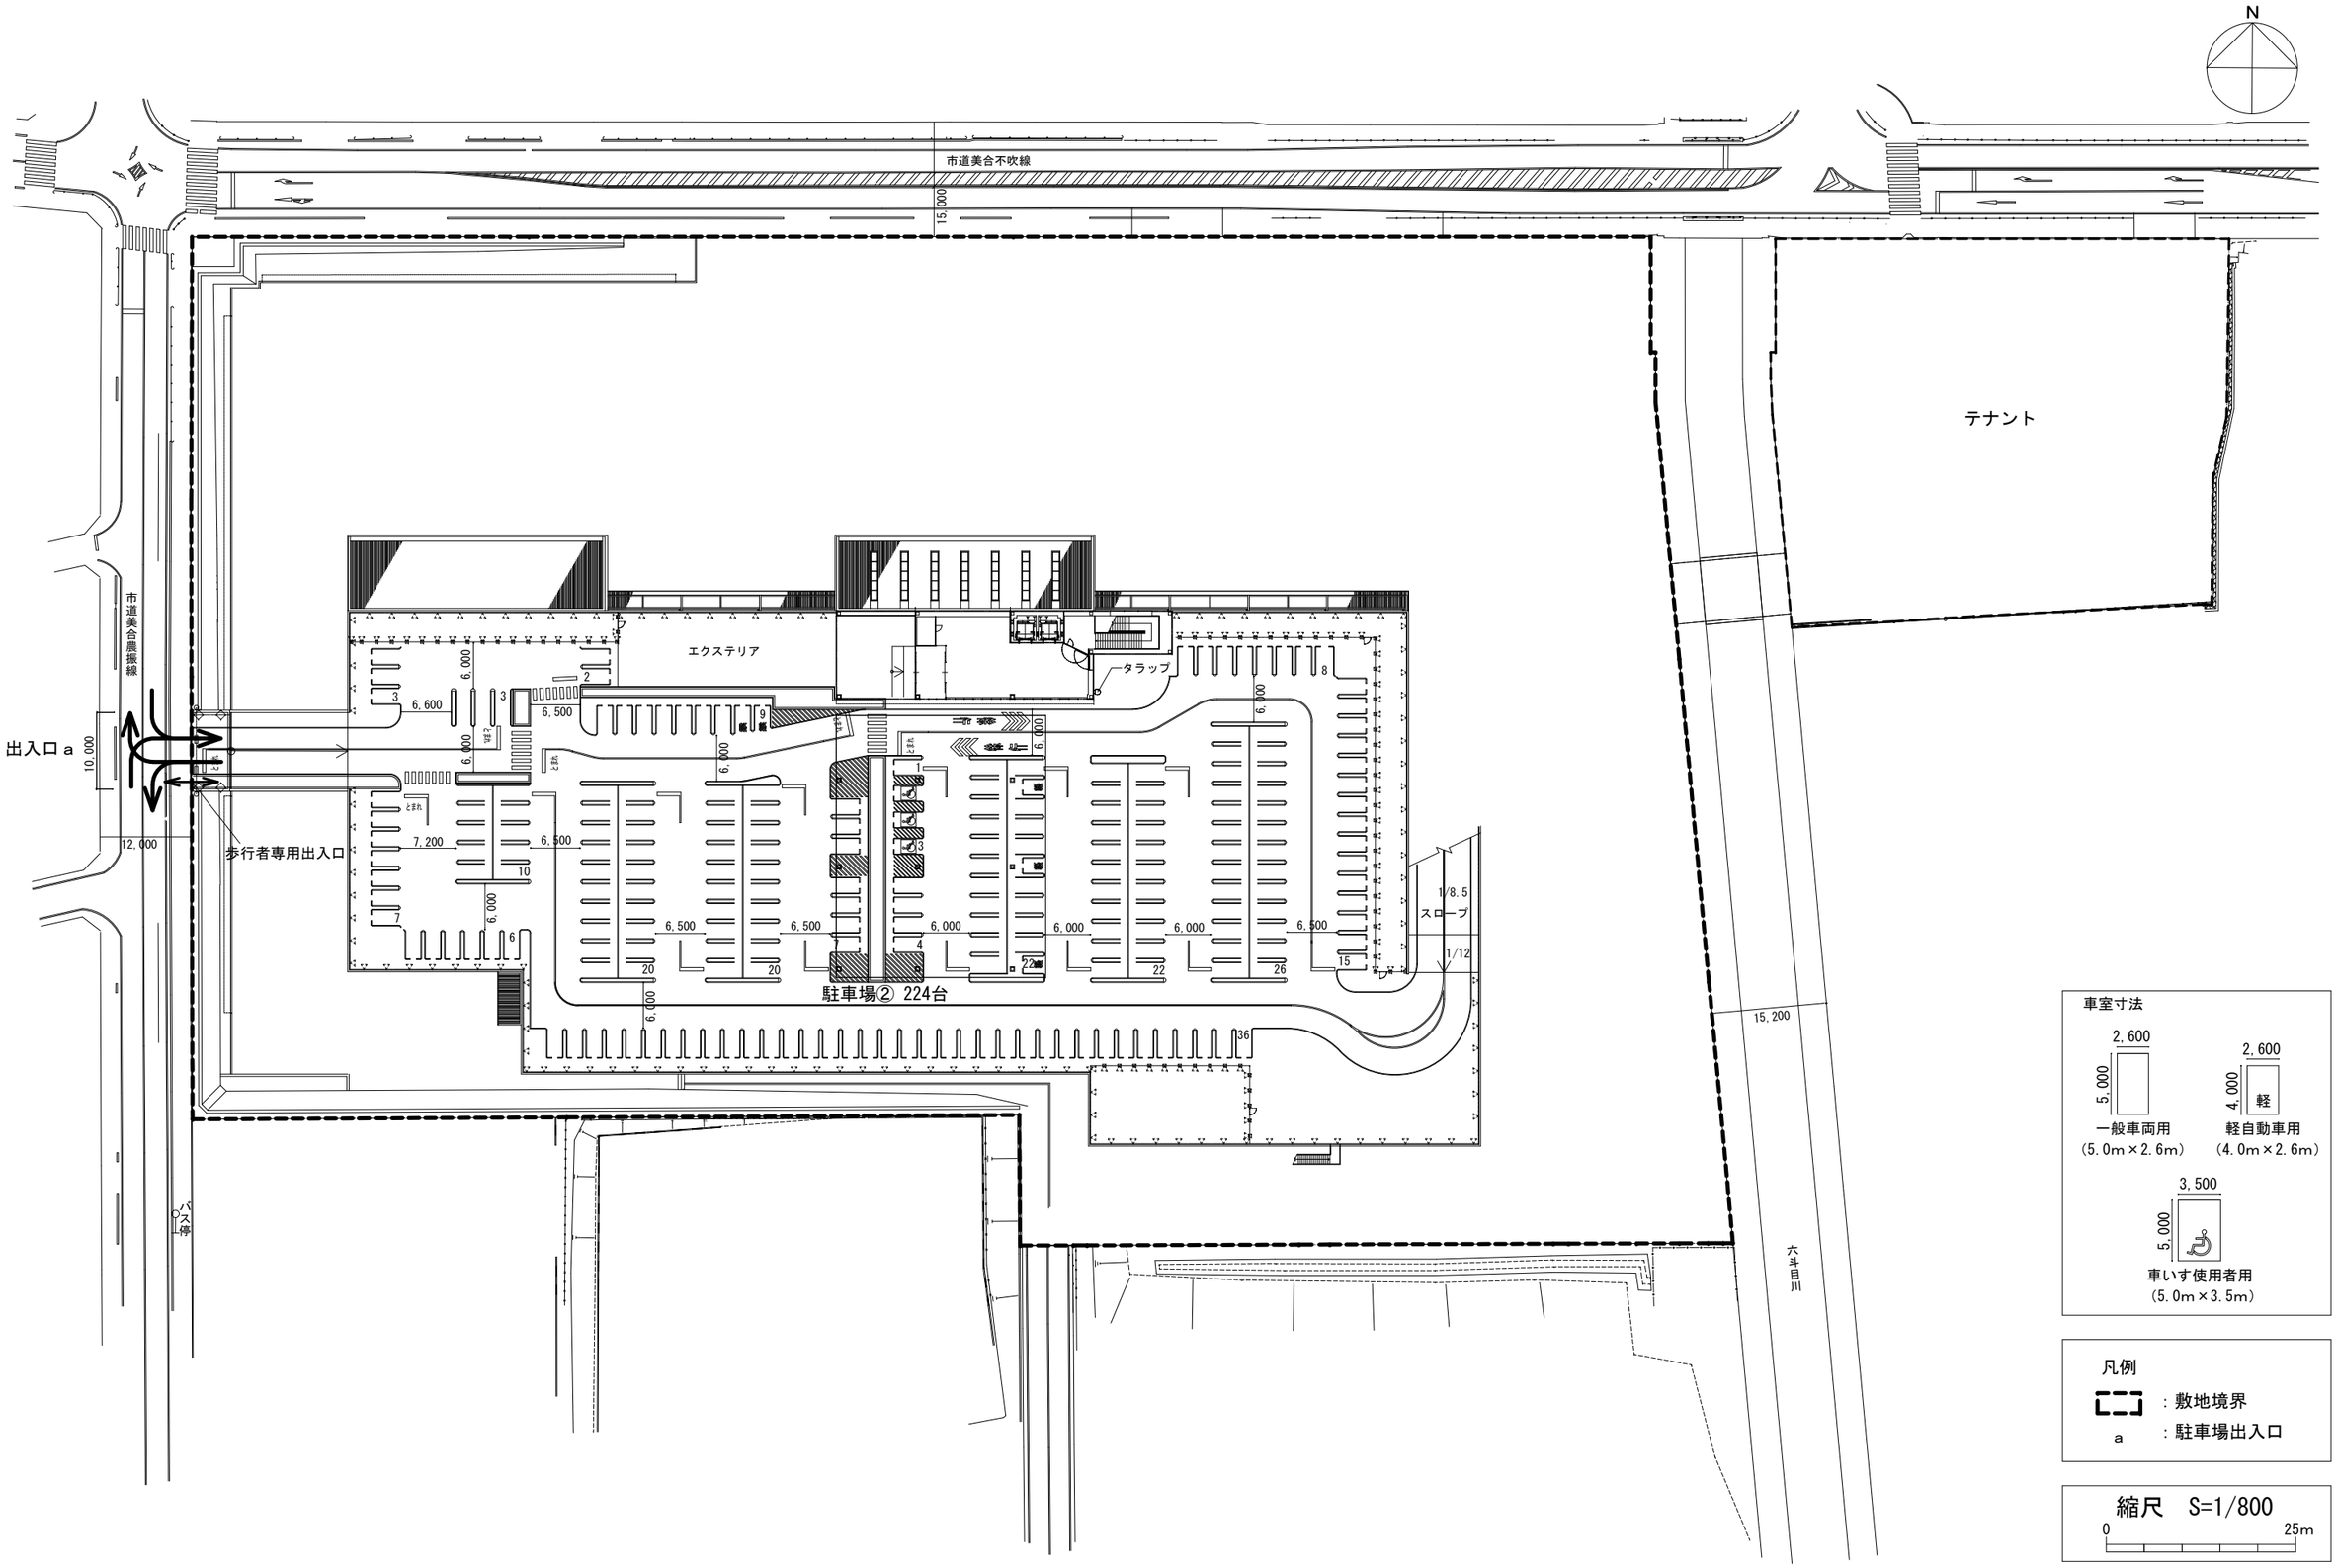

車室寸法

凡例

：敷地境界

ａ ：駐車場出入口

縮尺　S=1/800

0　25m

２階平面図