


添付資料 03 土地利用計画図 (案)

scale:1/1000

凡例：
 …事業用地
 …建替住棟等敷地

[将来の県の整備方針]

- ⋯ 歩行者動線
- ⇄ 車両動線
- ⇄ バス動線
- …建替住棟 (想定)
- …児童遊園等 (想定)

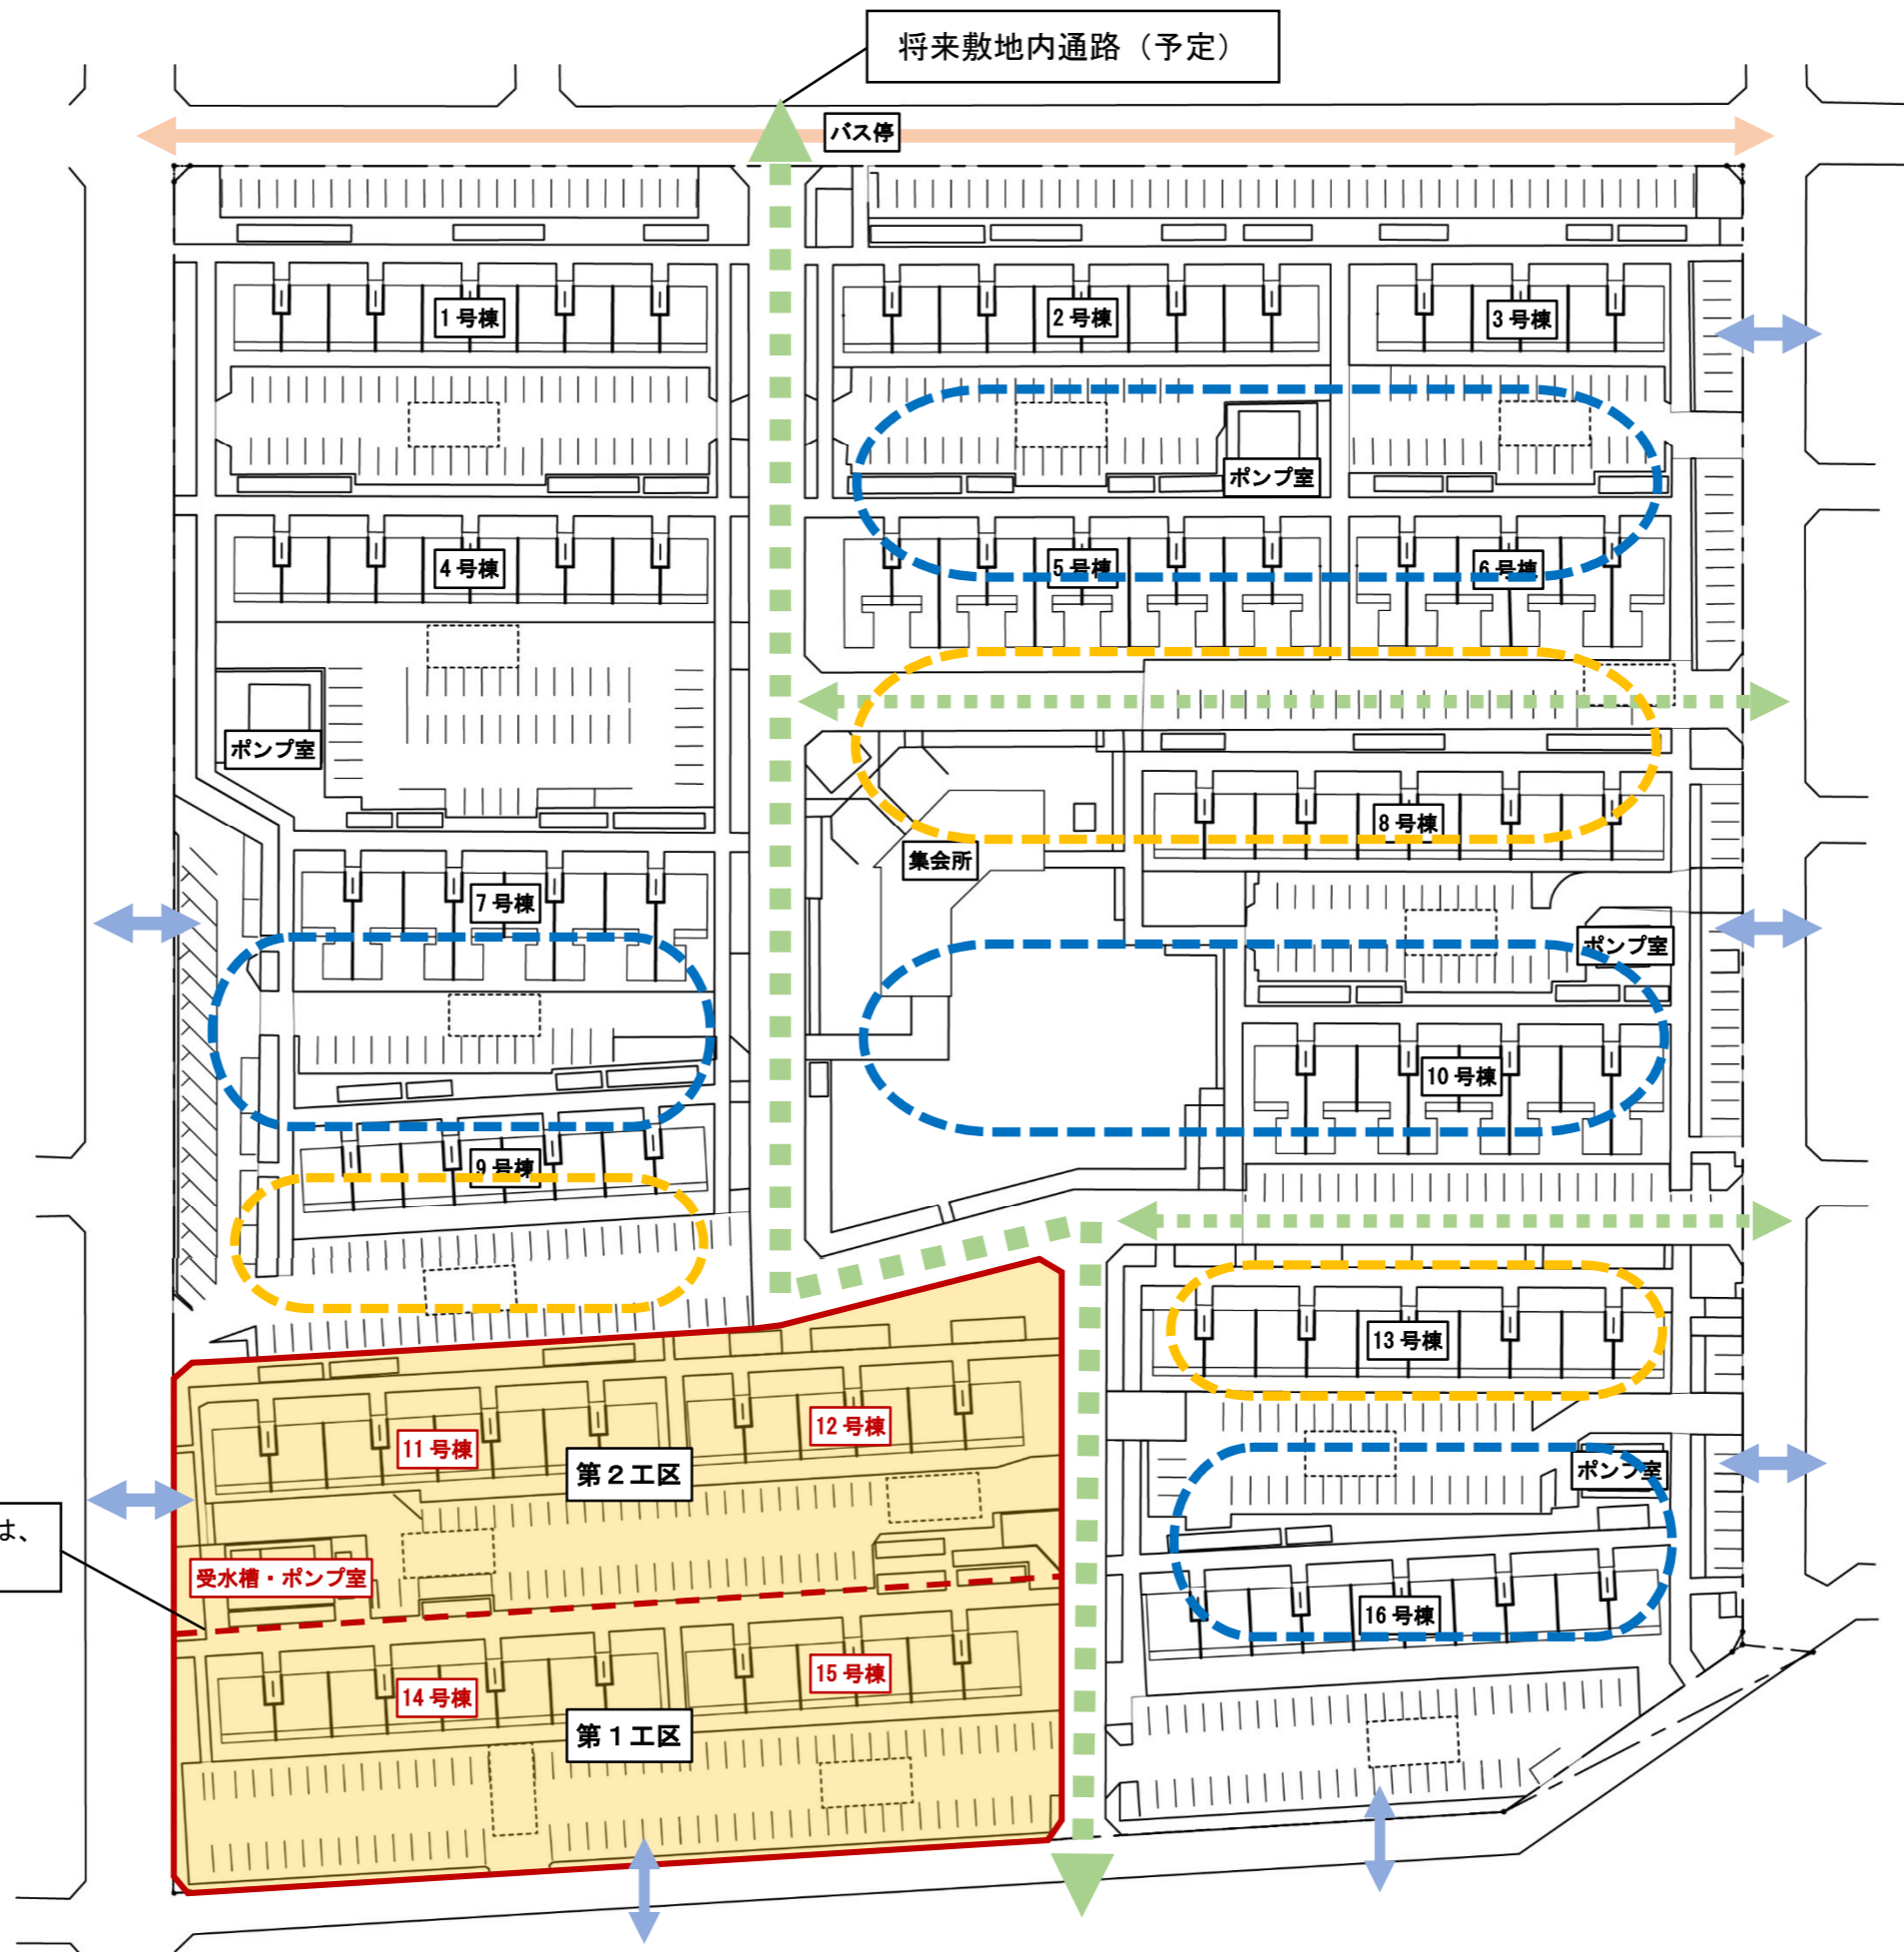

工区の境界の位置及び形状は、
 特定事業者の提案による