


# 大口町都市計画基本図

N

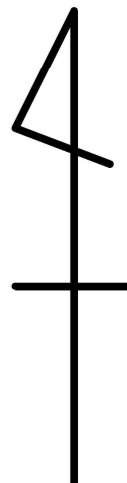

江南市


市街化調整区域

国道 155号  
幅員 23.0m

大口町

区域大口-21(12号)

町道 豊田70号線  
幅員 3.5~6.2m

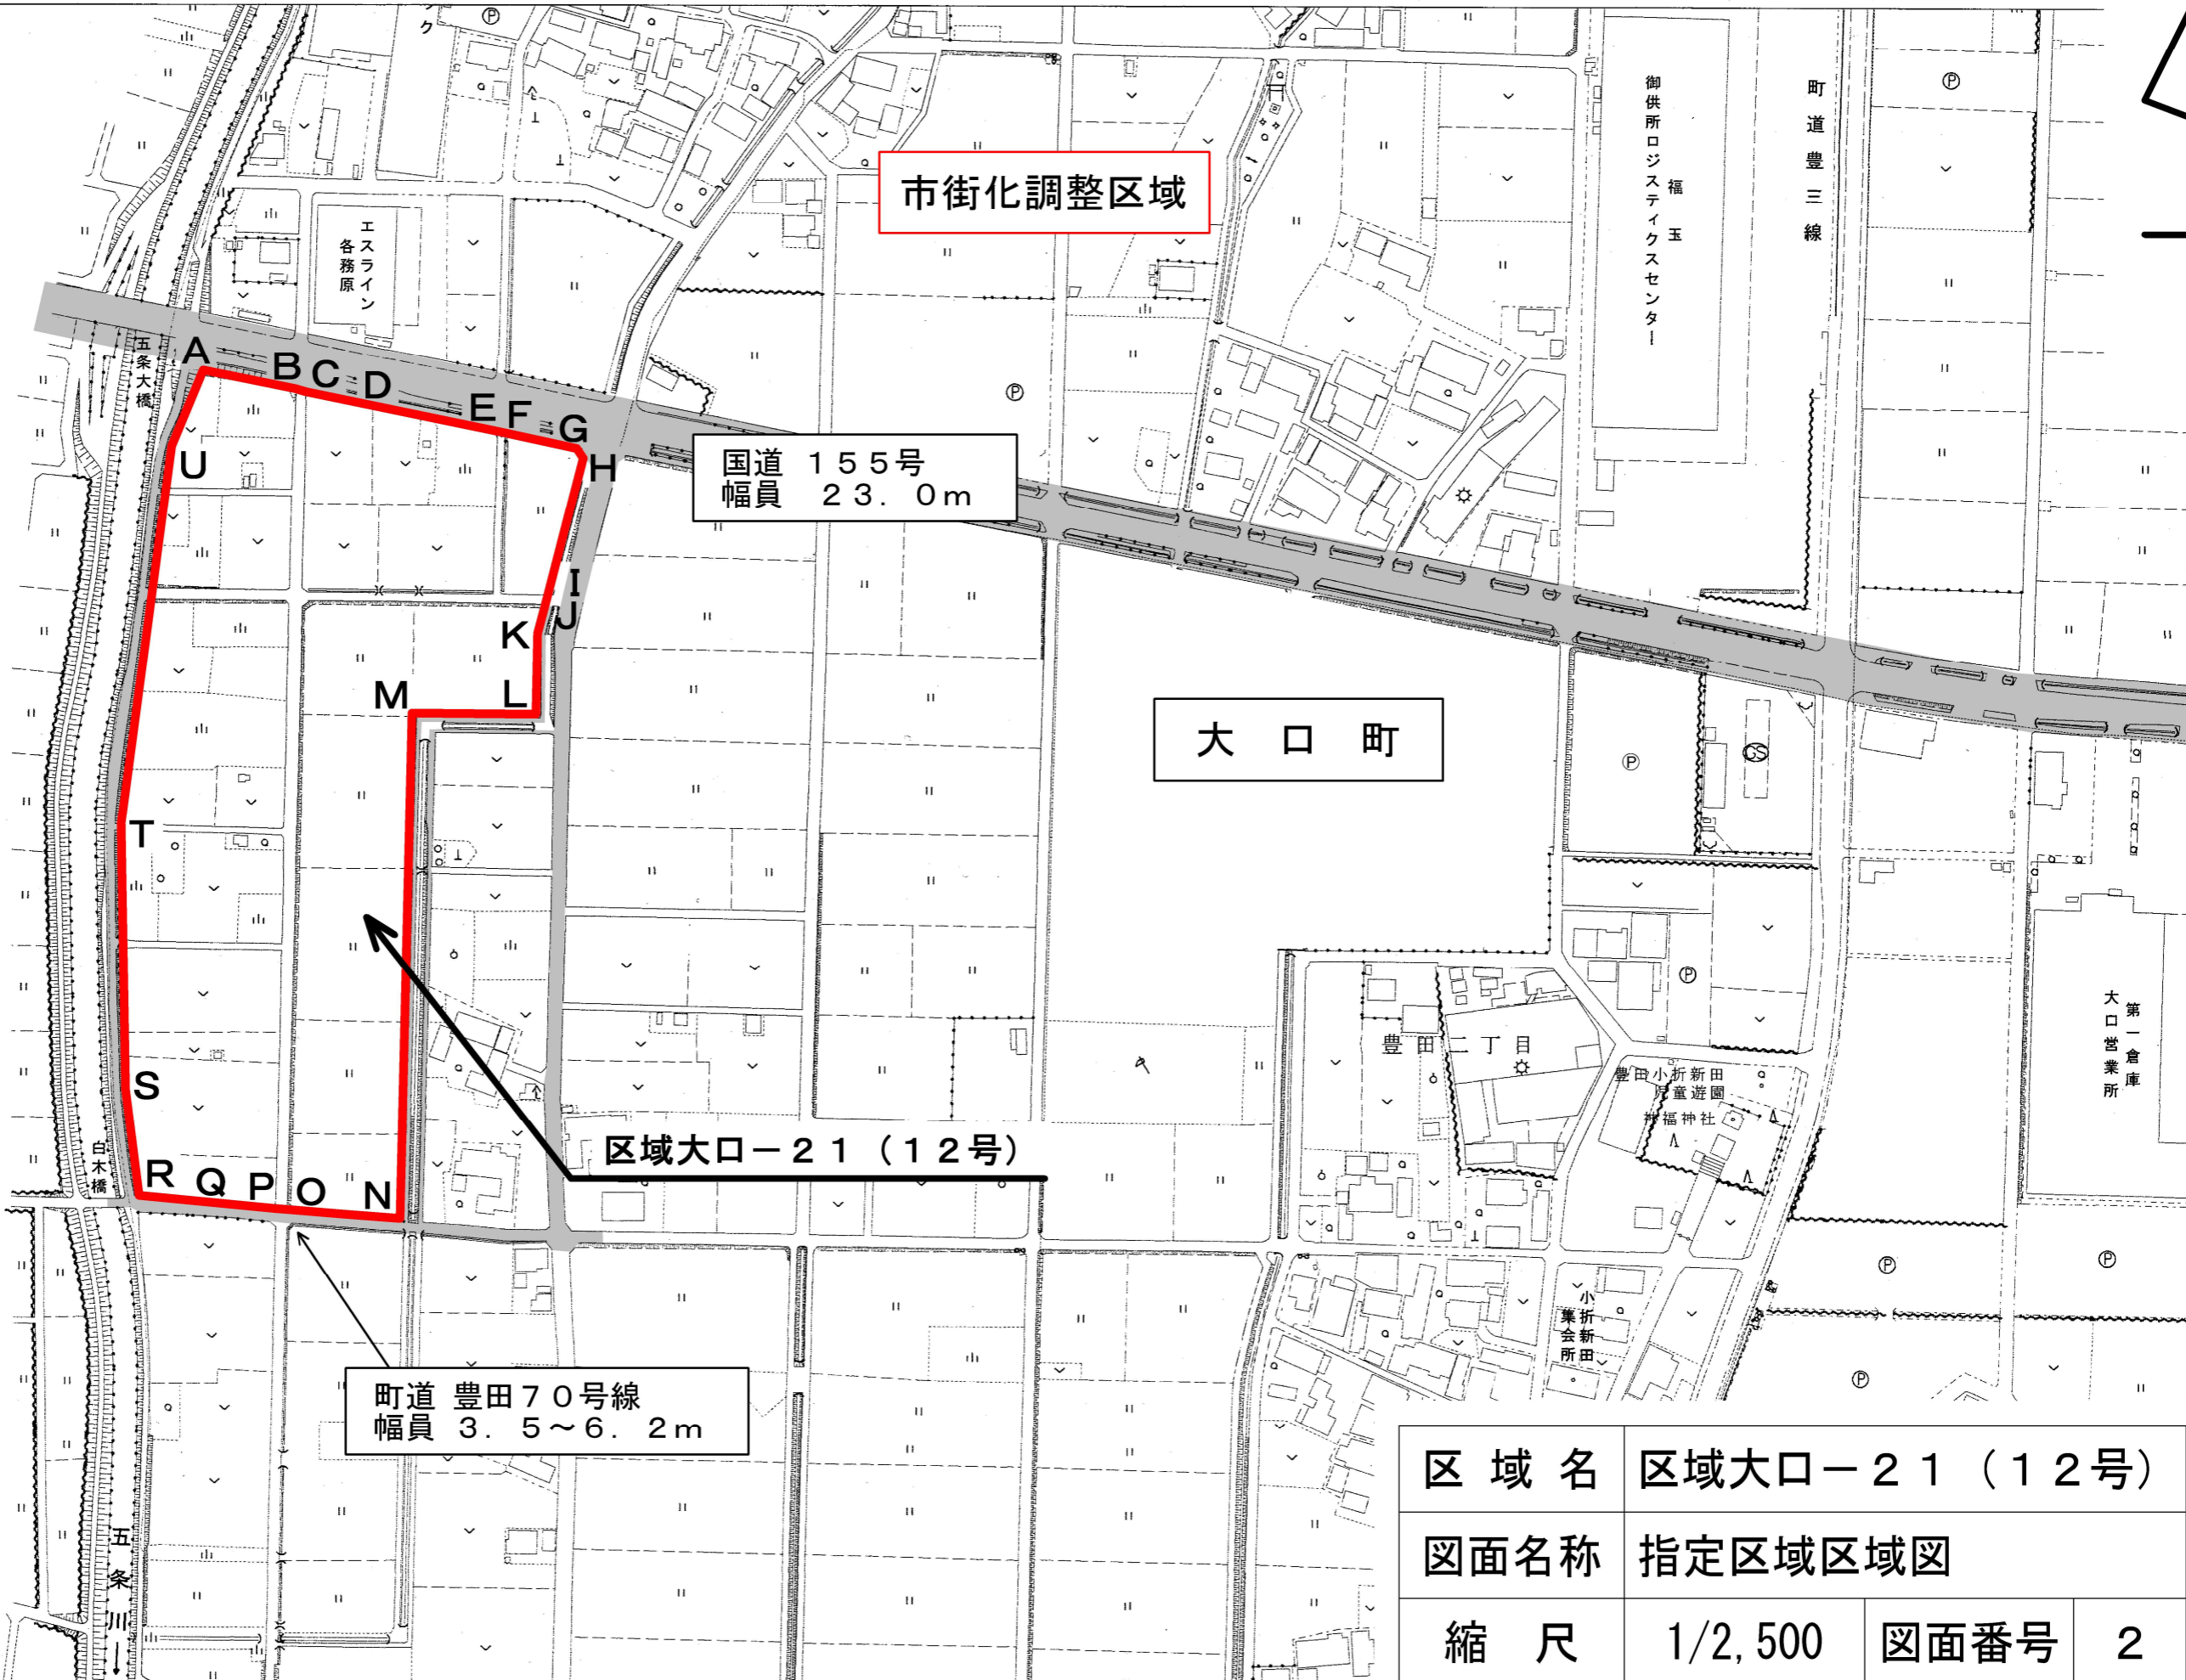

区域名	区域大口-21(12号)		
図面名称	指定区域区域図		
縮尺	1/2,500	図面番号	2

