



JAPAN AEROSPACE 2024

西1・2ホール/アトリウム小間割図 2024年7月9日現在
West Hall 1-2 / Atrium Floor Plan As of July 9, 2024

Scale 1/600 (A3)

西1ホール West Hall 1

西2ホール West Hall 2


全体略図

あいち・なごやパビリオン出展場所

- 防災設備 凡例
- 誘導灯
 - 自火報知合巻
 - 屋内消火栓箱
 - ▼ 排煙スイッチ
 - 消火器(常備)
 - 消防隊専用控
 - ※ 及び水栓柱迄室内消火栓

小間のサイズについて
Booth Size

1小間の基本サイズは
3m×3mです。
1 booth is W3m*D3m.

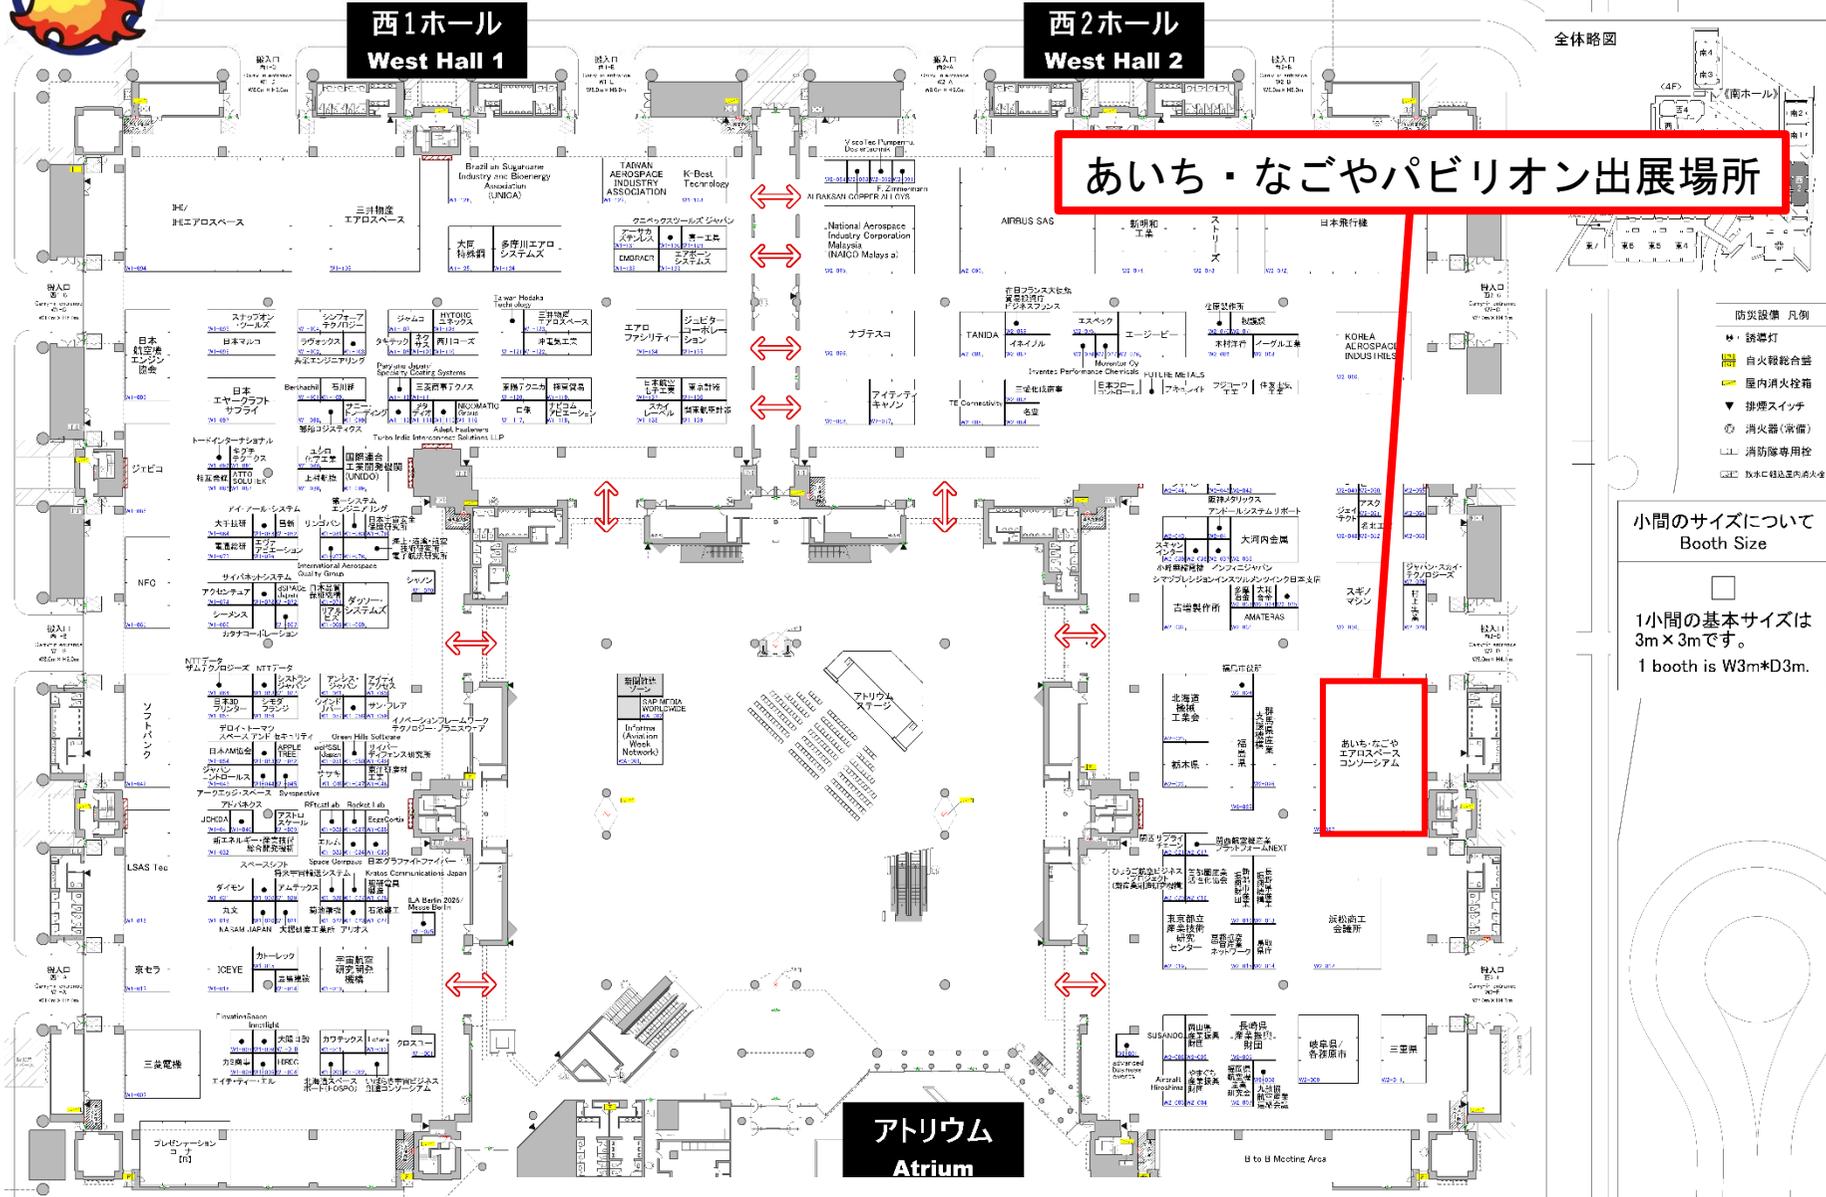

アトリウム Atrium

東京ビッグサイト (西展示棟)