


周辺見取図

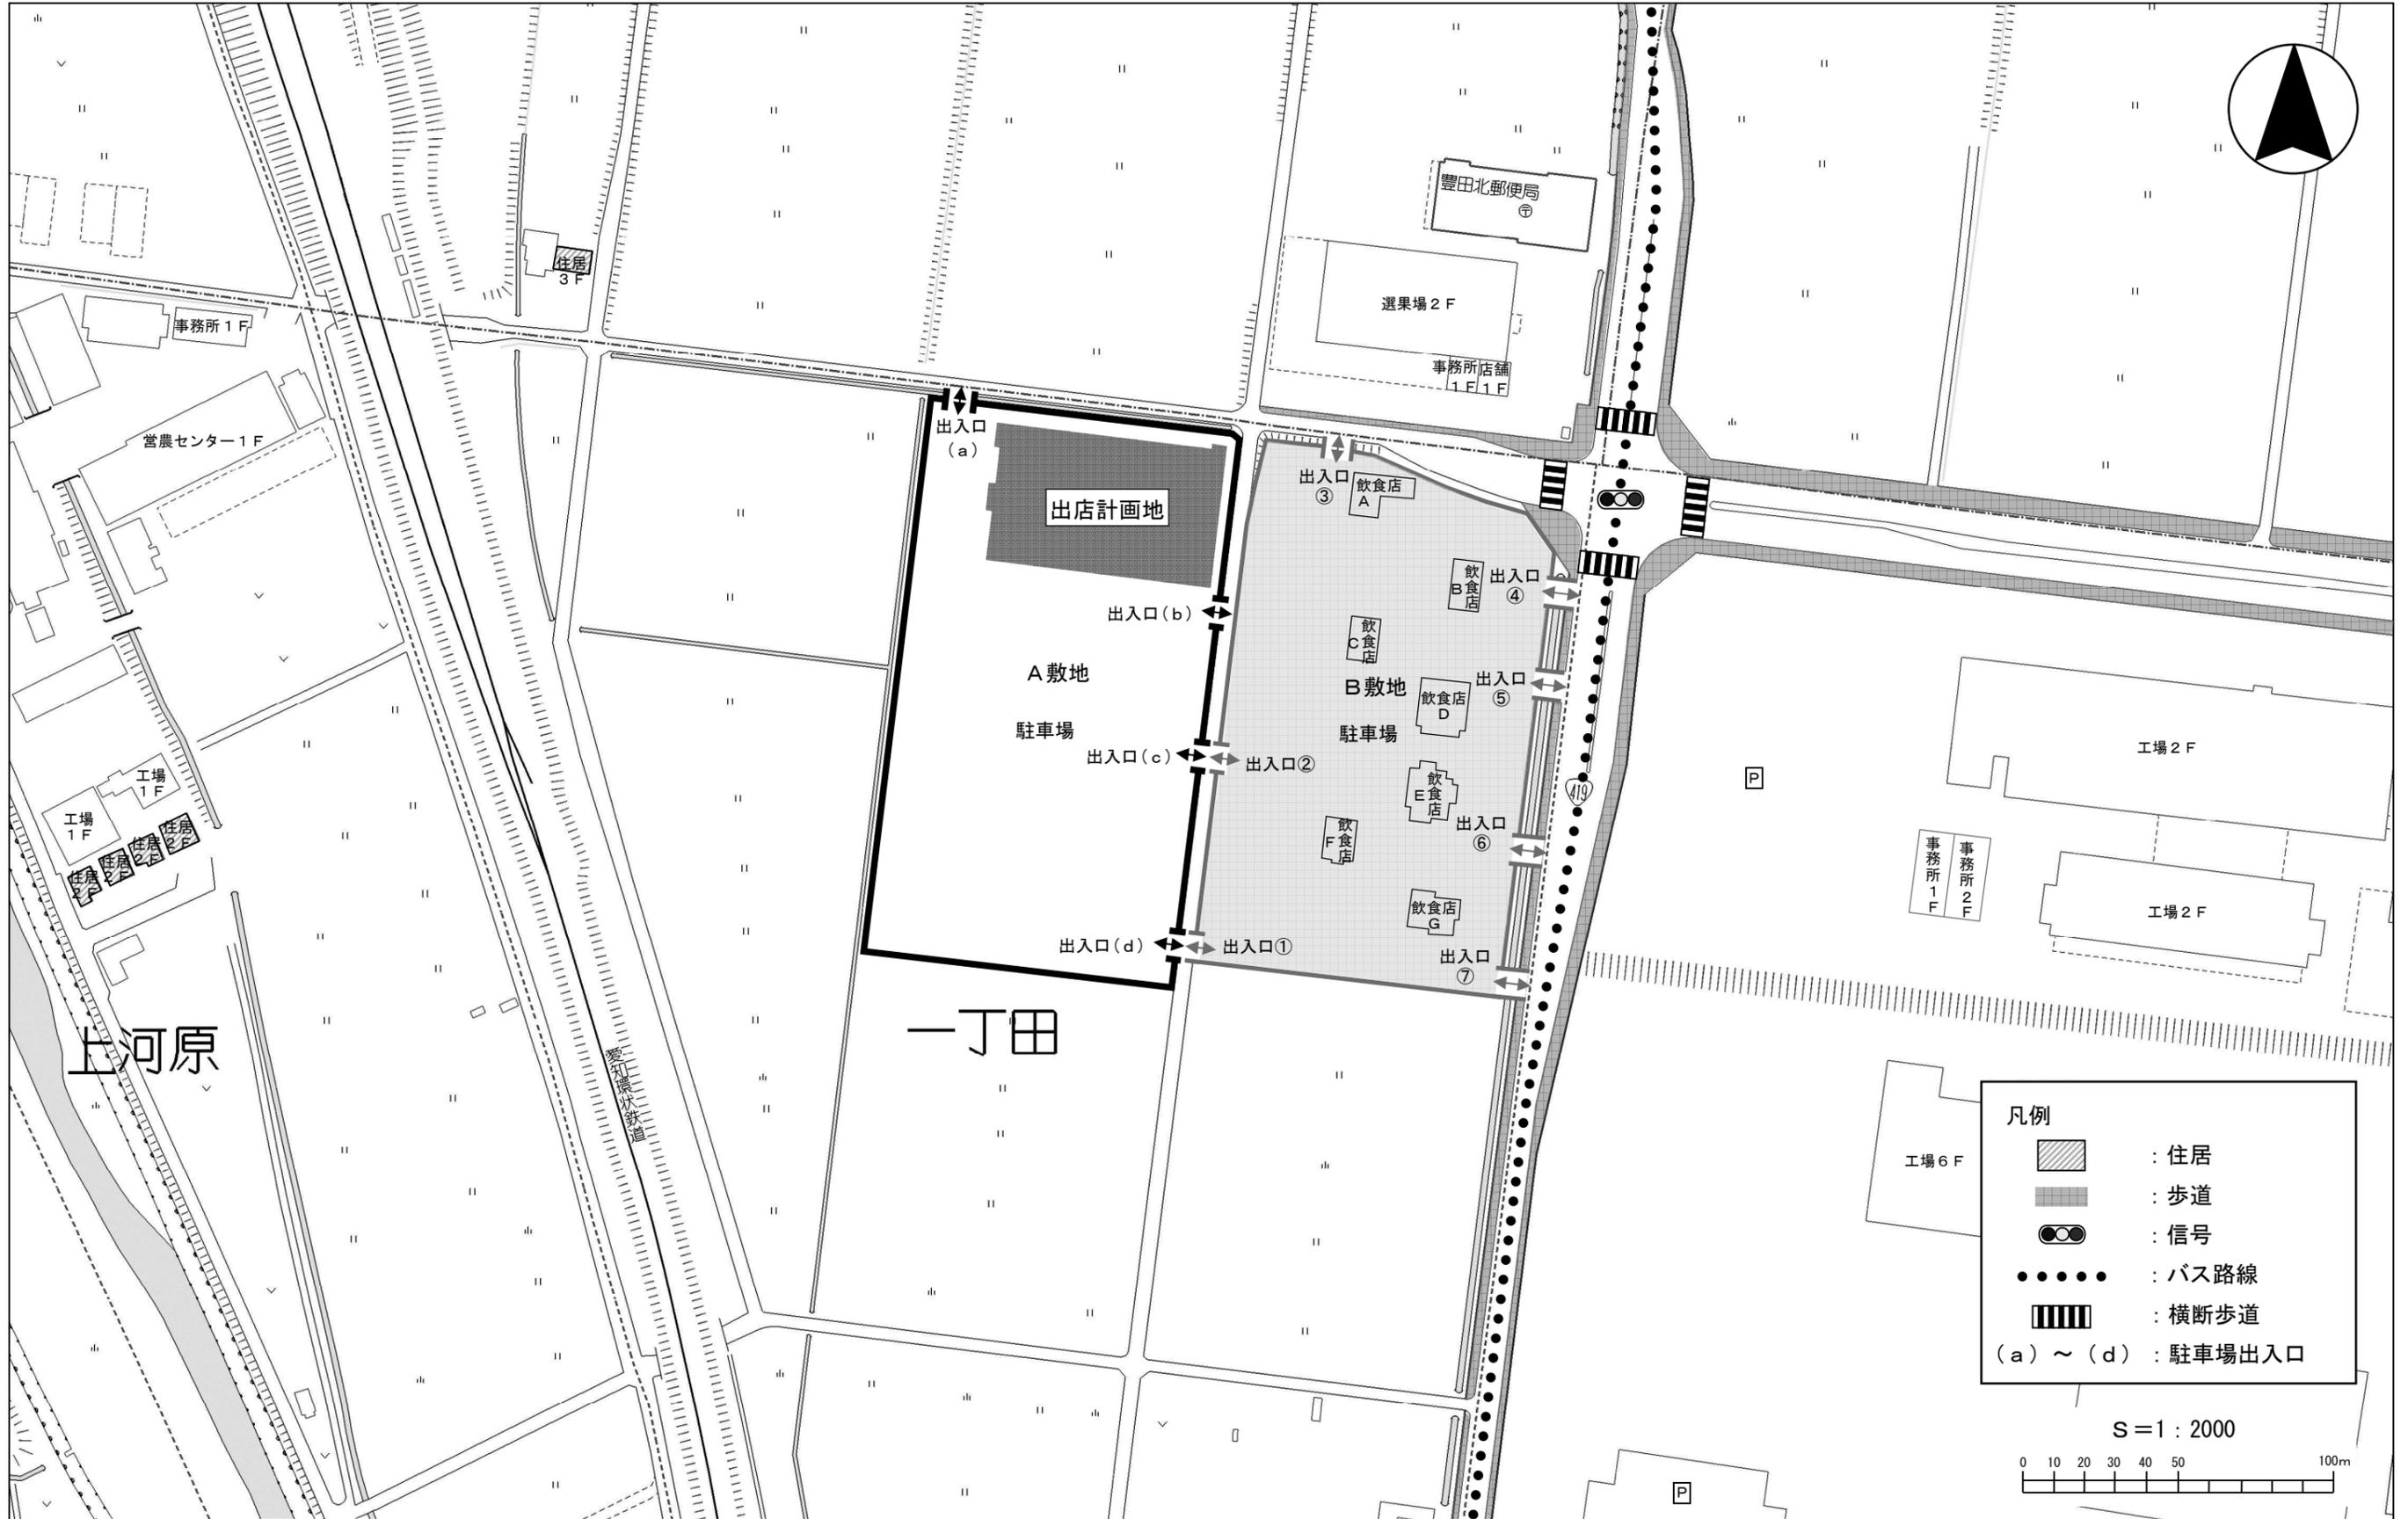

凡例

	: 住居
	: 歩道
	: 信号
	: バス路線
	: 横断歩道
(a) ~ (d)	: 駐車場出入口

S = 1 : 2000

