建物配置図兼１階平面図

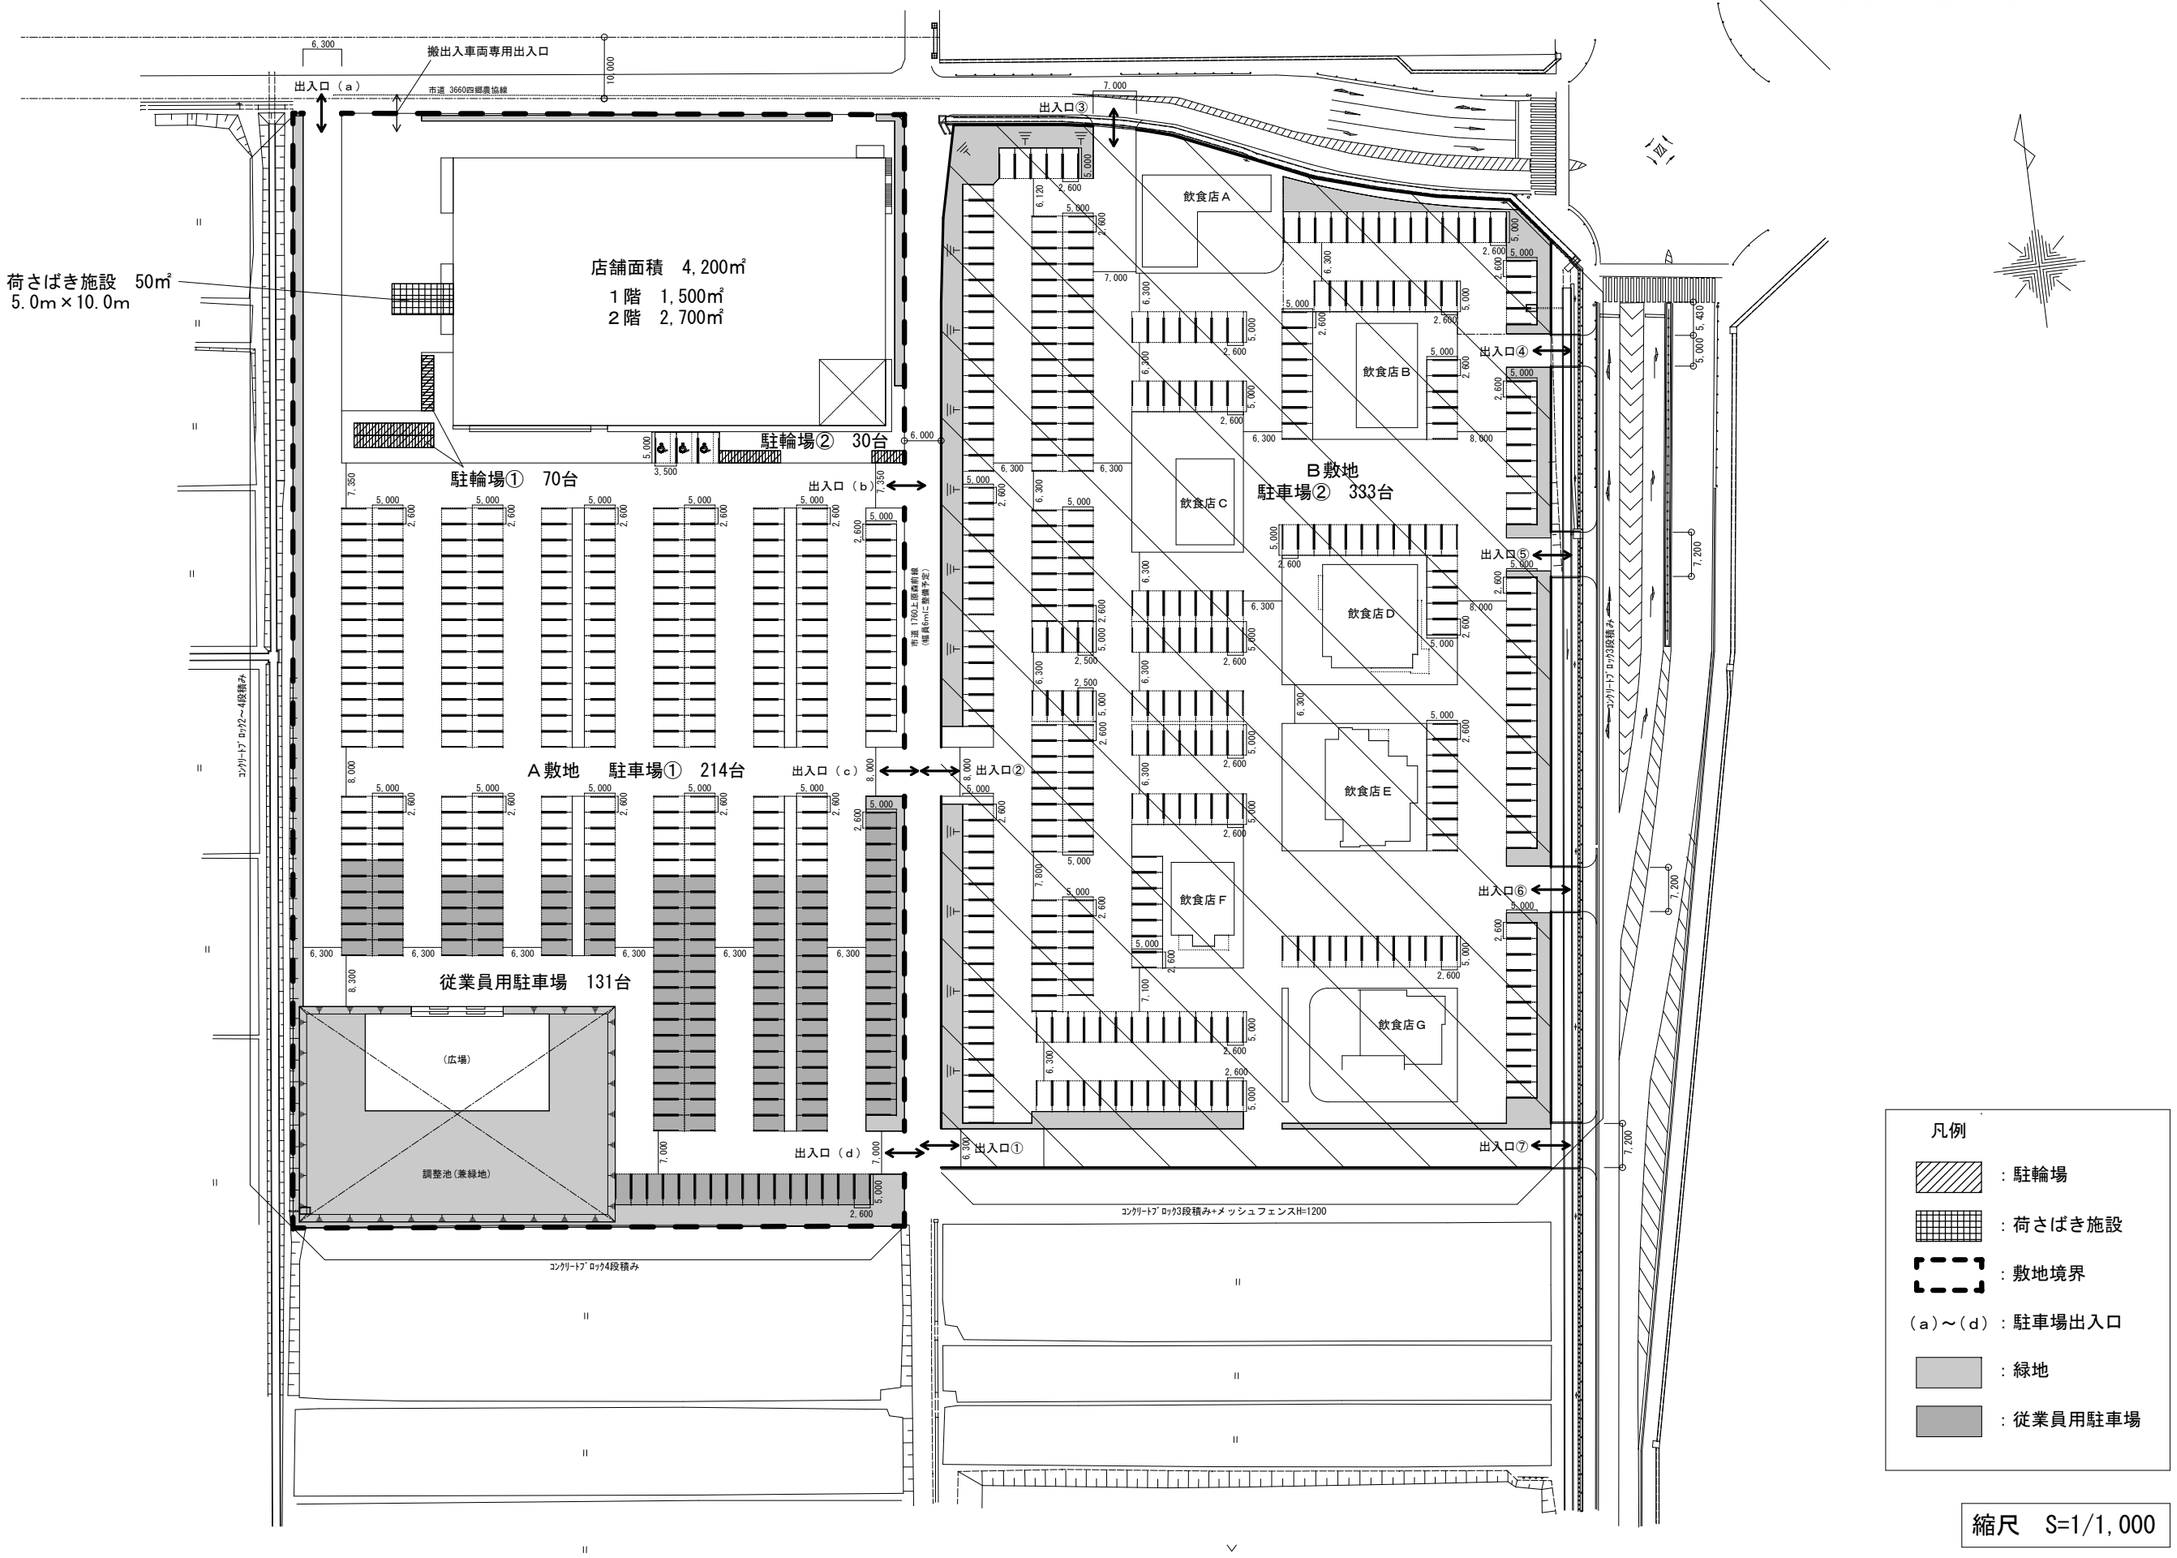

縮尺　S=1/1,000