


大口町都市計画基本図

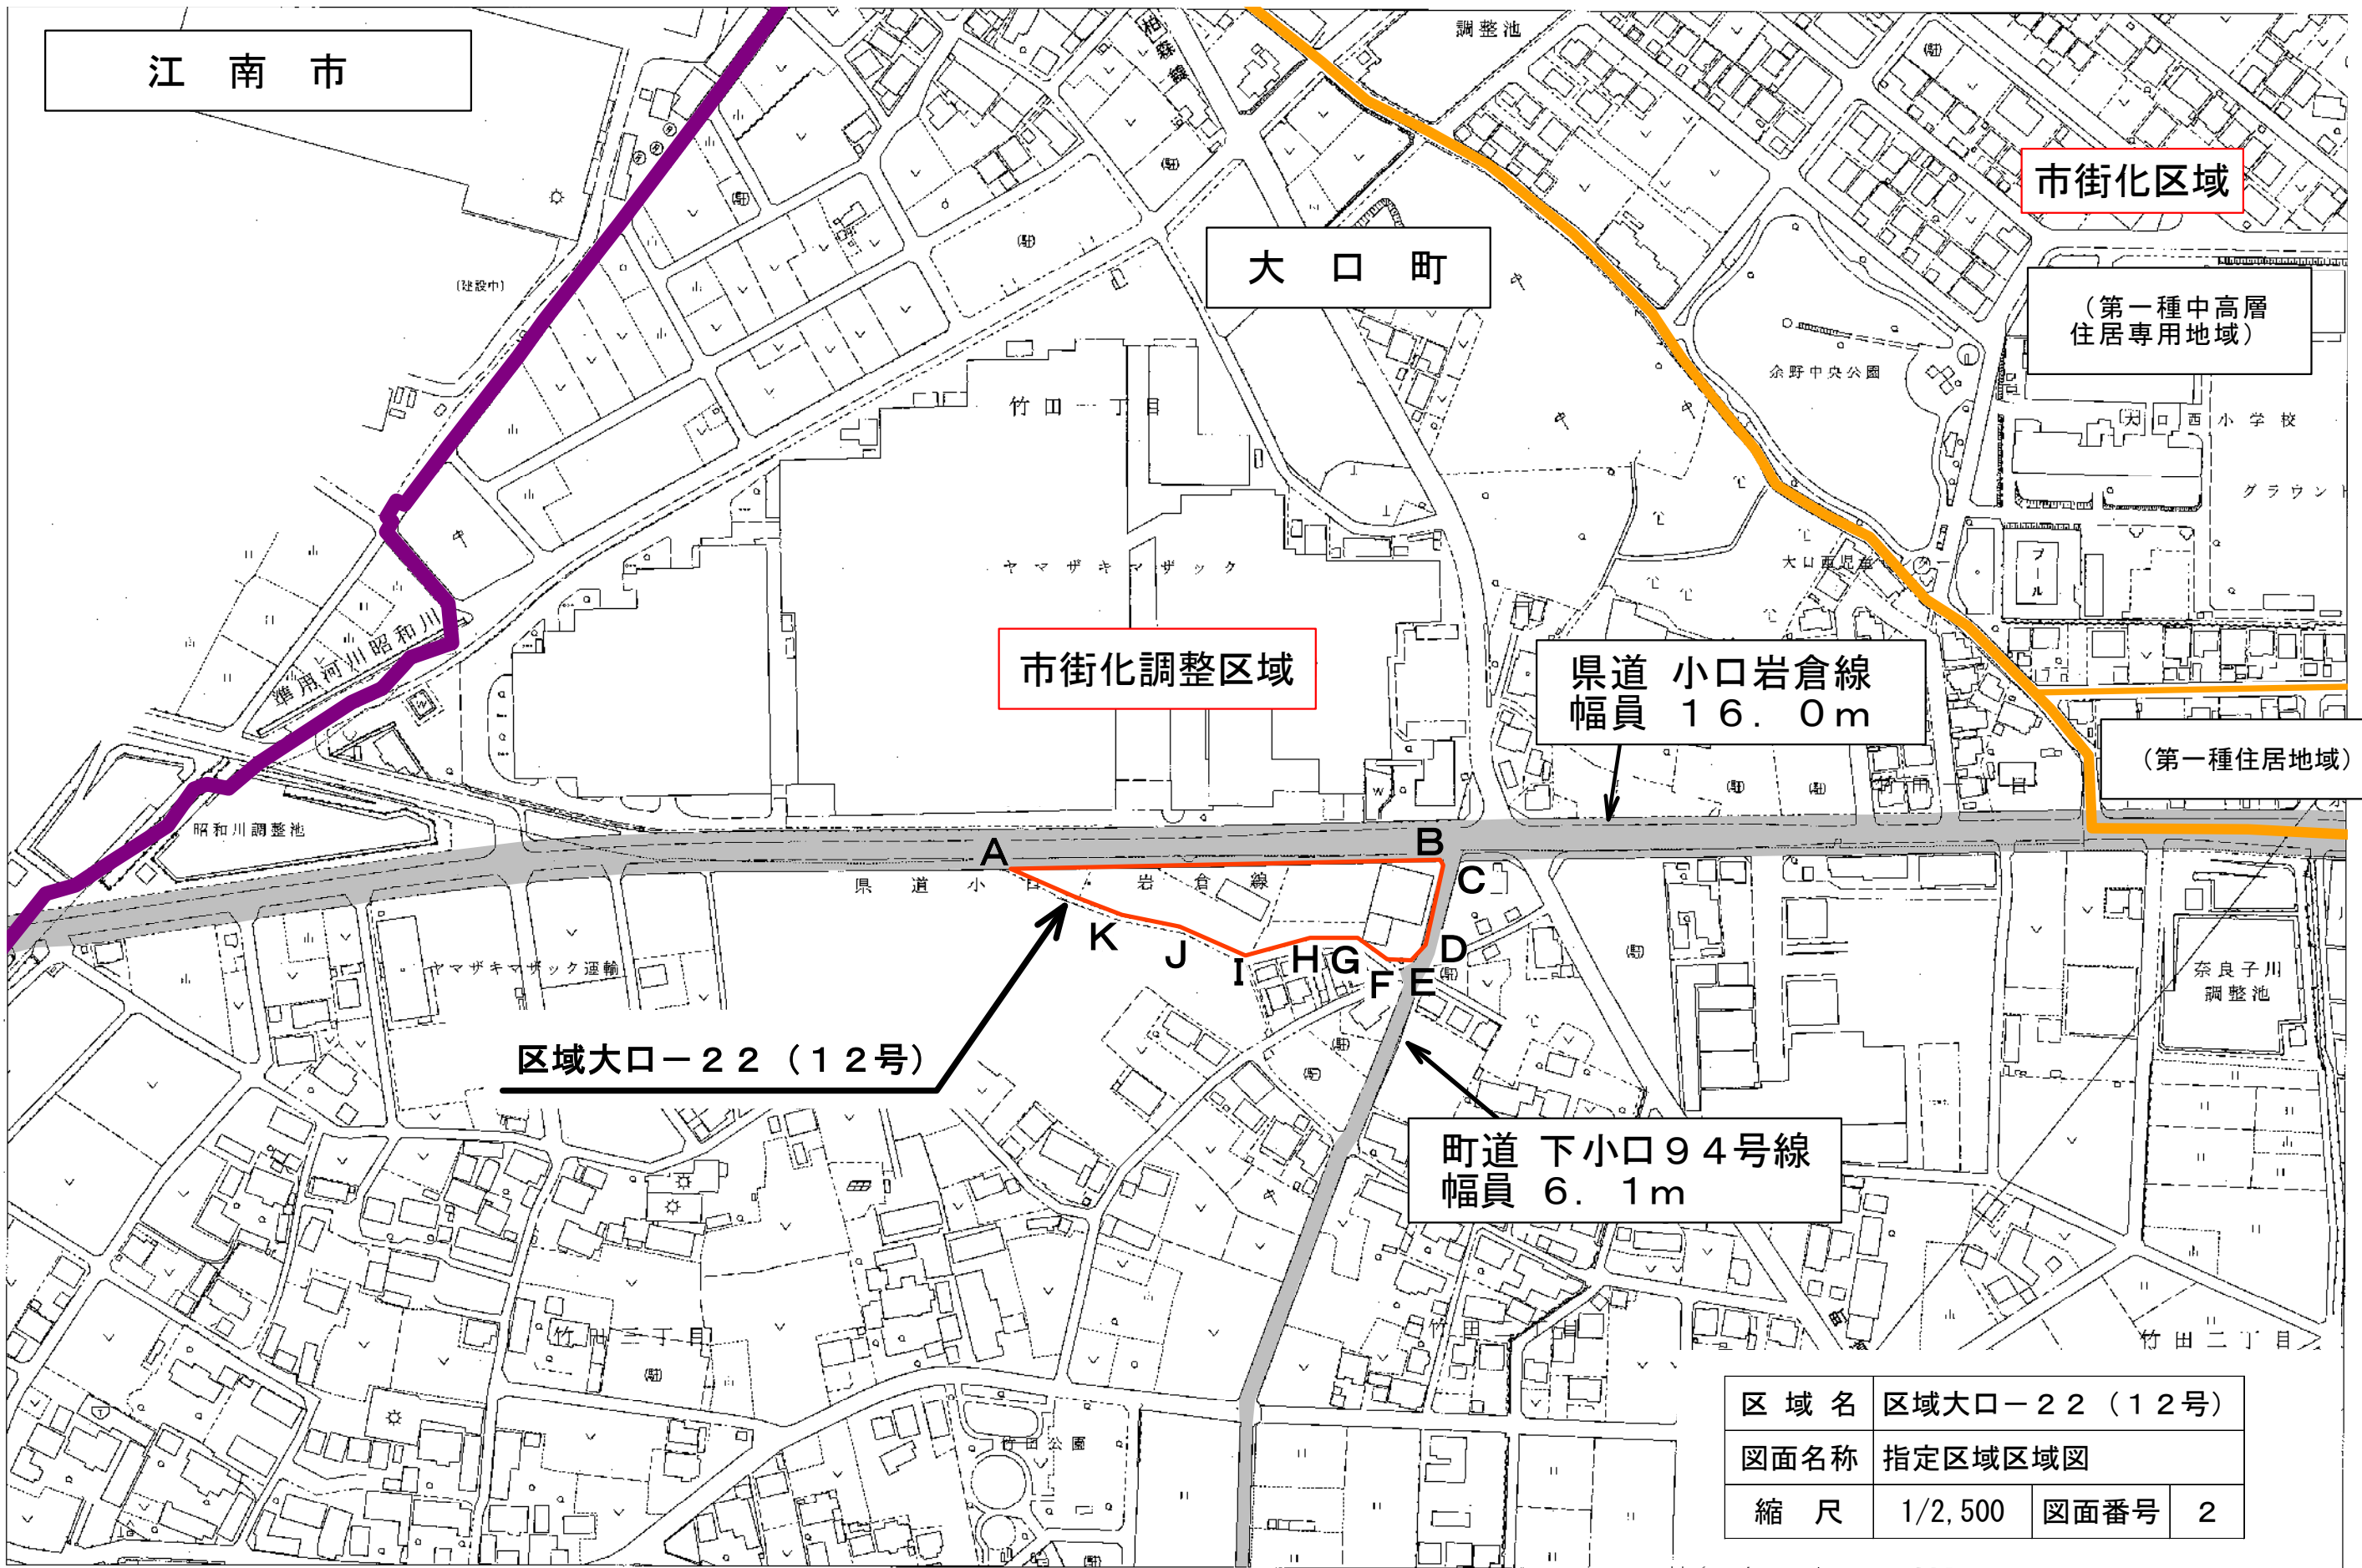

区域大口-22(12号)

県道 小口岩倉線
幅員 16.0m

町道 下小口94号線
幅員 6.1m

区域名	区域大口-22(12号)		
図面名称	指定区域区域図		
縮尺	1/2,500	図面番号	2

1:2,500

