


計画の名称	快適な水環境を創造する流域下水道の整備(防災・安全)		
計画の期間	令和7年度～令和11年度(5年間)	交付対象	愛知県

矢作川・境川流域下水道(矢作川処理区)

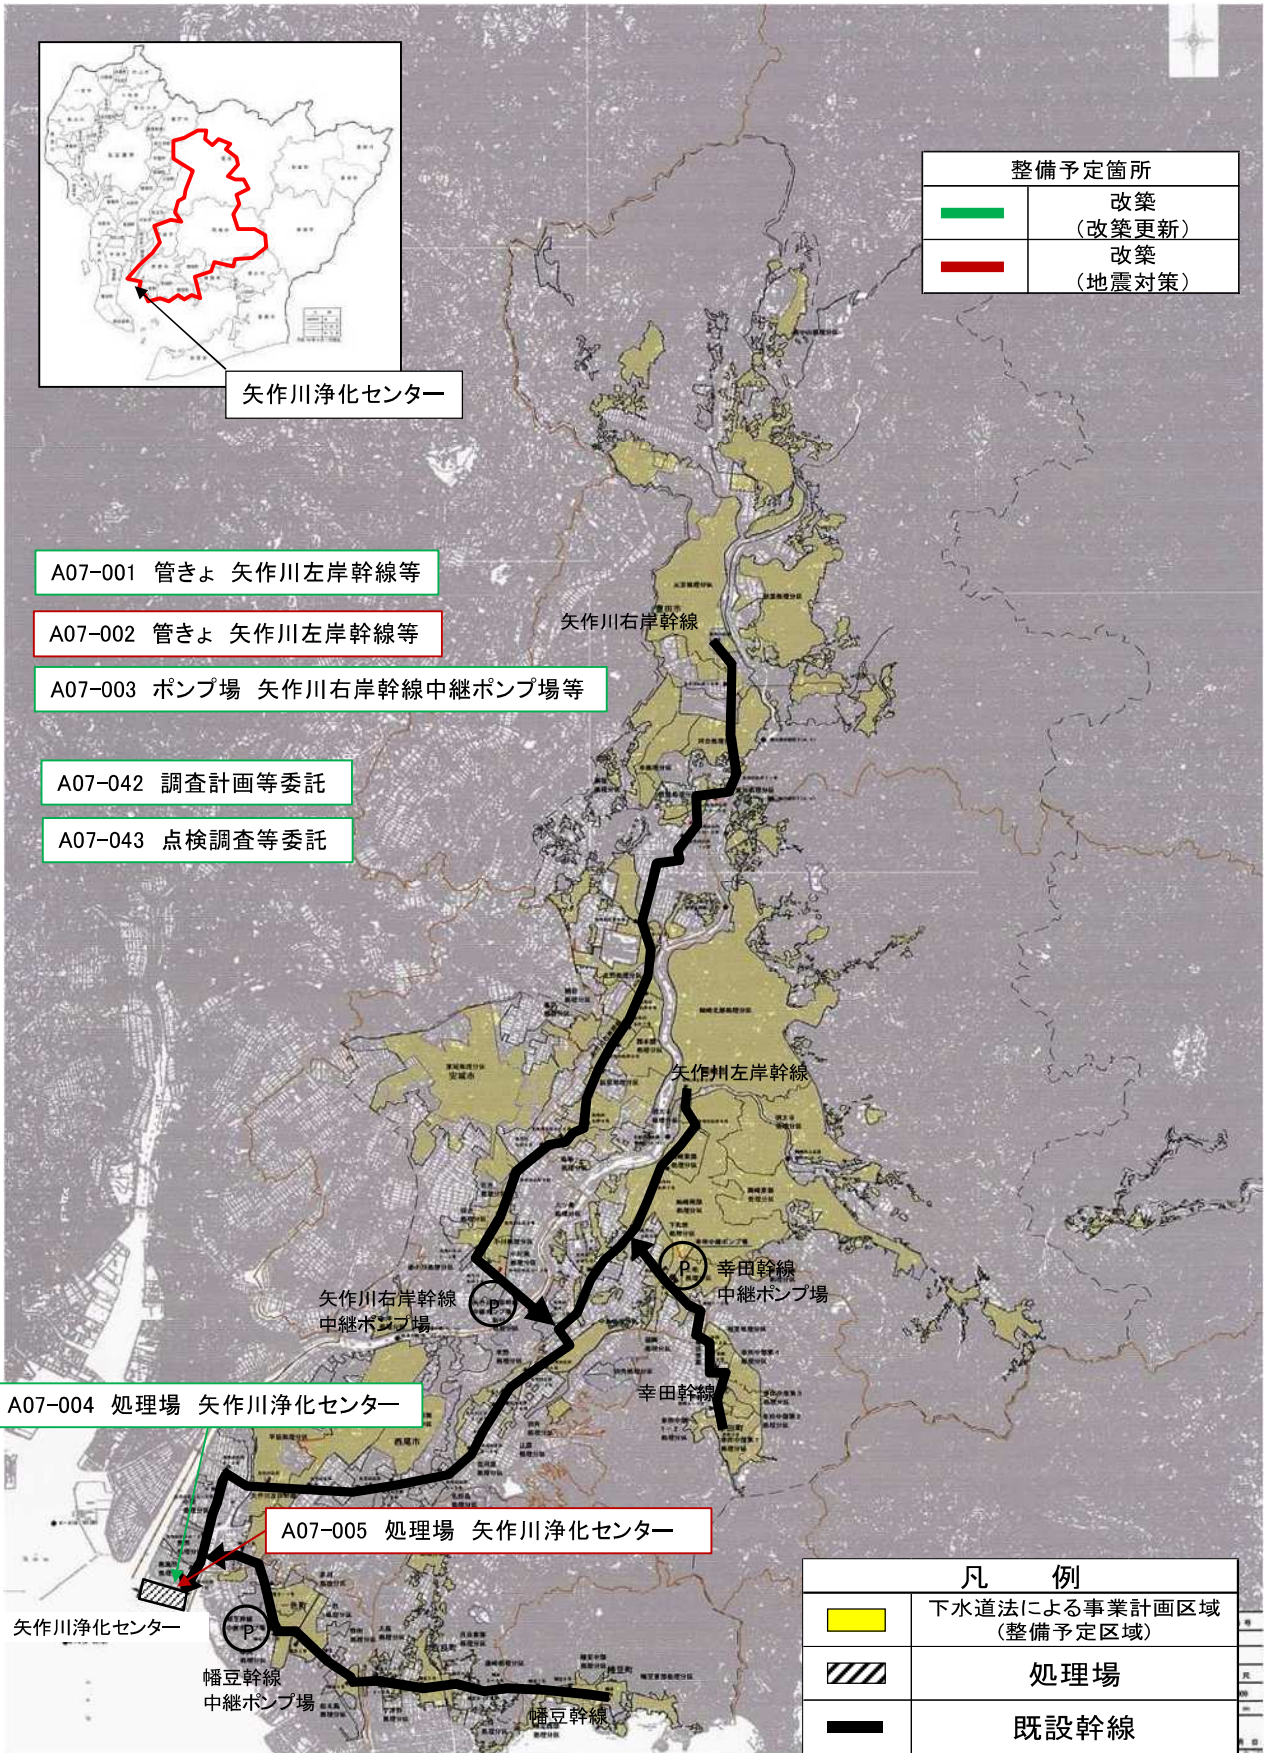

整備予定箇所	
	改築 (改築更新)
	改築 (地震対策)

矢作川浄化センター

A07-001 管きよ 矢作川左岸幹線等

A07-002 管きよ 矢作川左岸幹線等

A07-003 ポンプ場 矢作川右岸幹線中継ポンプ場等

A07-042 調査計画等委託

A07-043 点検調査等委託


A07-004 処理場 矢作川浄化センター

A07-005 処理場 矢作川浄化センター

凡 例	
	下水道法による事業計画区域 (整備予定区域)
	処理場
	既設幹線


計画の名称	快適な水環境を創造する流域下水道の整備(防災・安全)		
計画の期間	令和7年度～令和11年度(5年間)	交付対象	愛知県

矢作川・境川流域下水道(境川処理区)

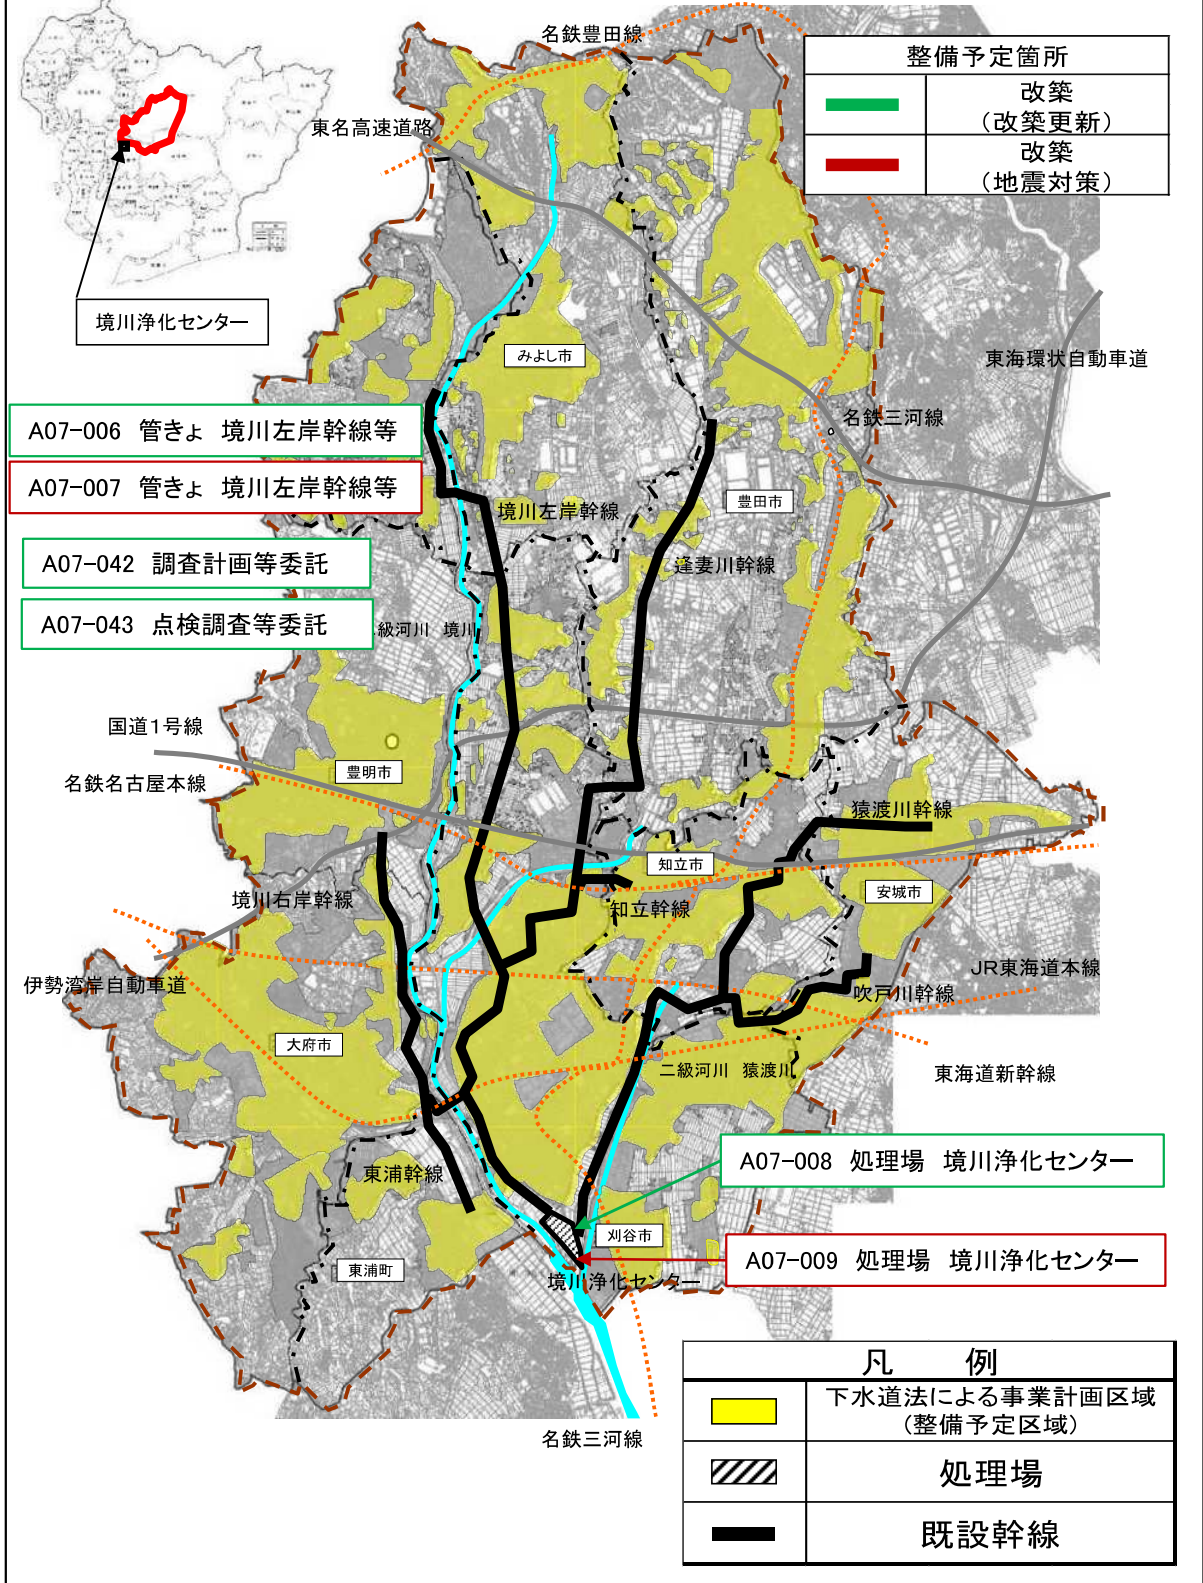

計画の名称	快適な水環境を創造する流域下水道の整備(防災・安全)		
計画の期間	令和7年度～令和11年度(5年間)	交付対象	愛知県

矢作川・境川流域下水道(衣浦西部処理区)

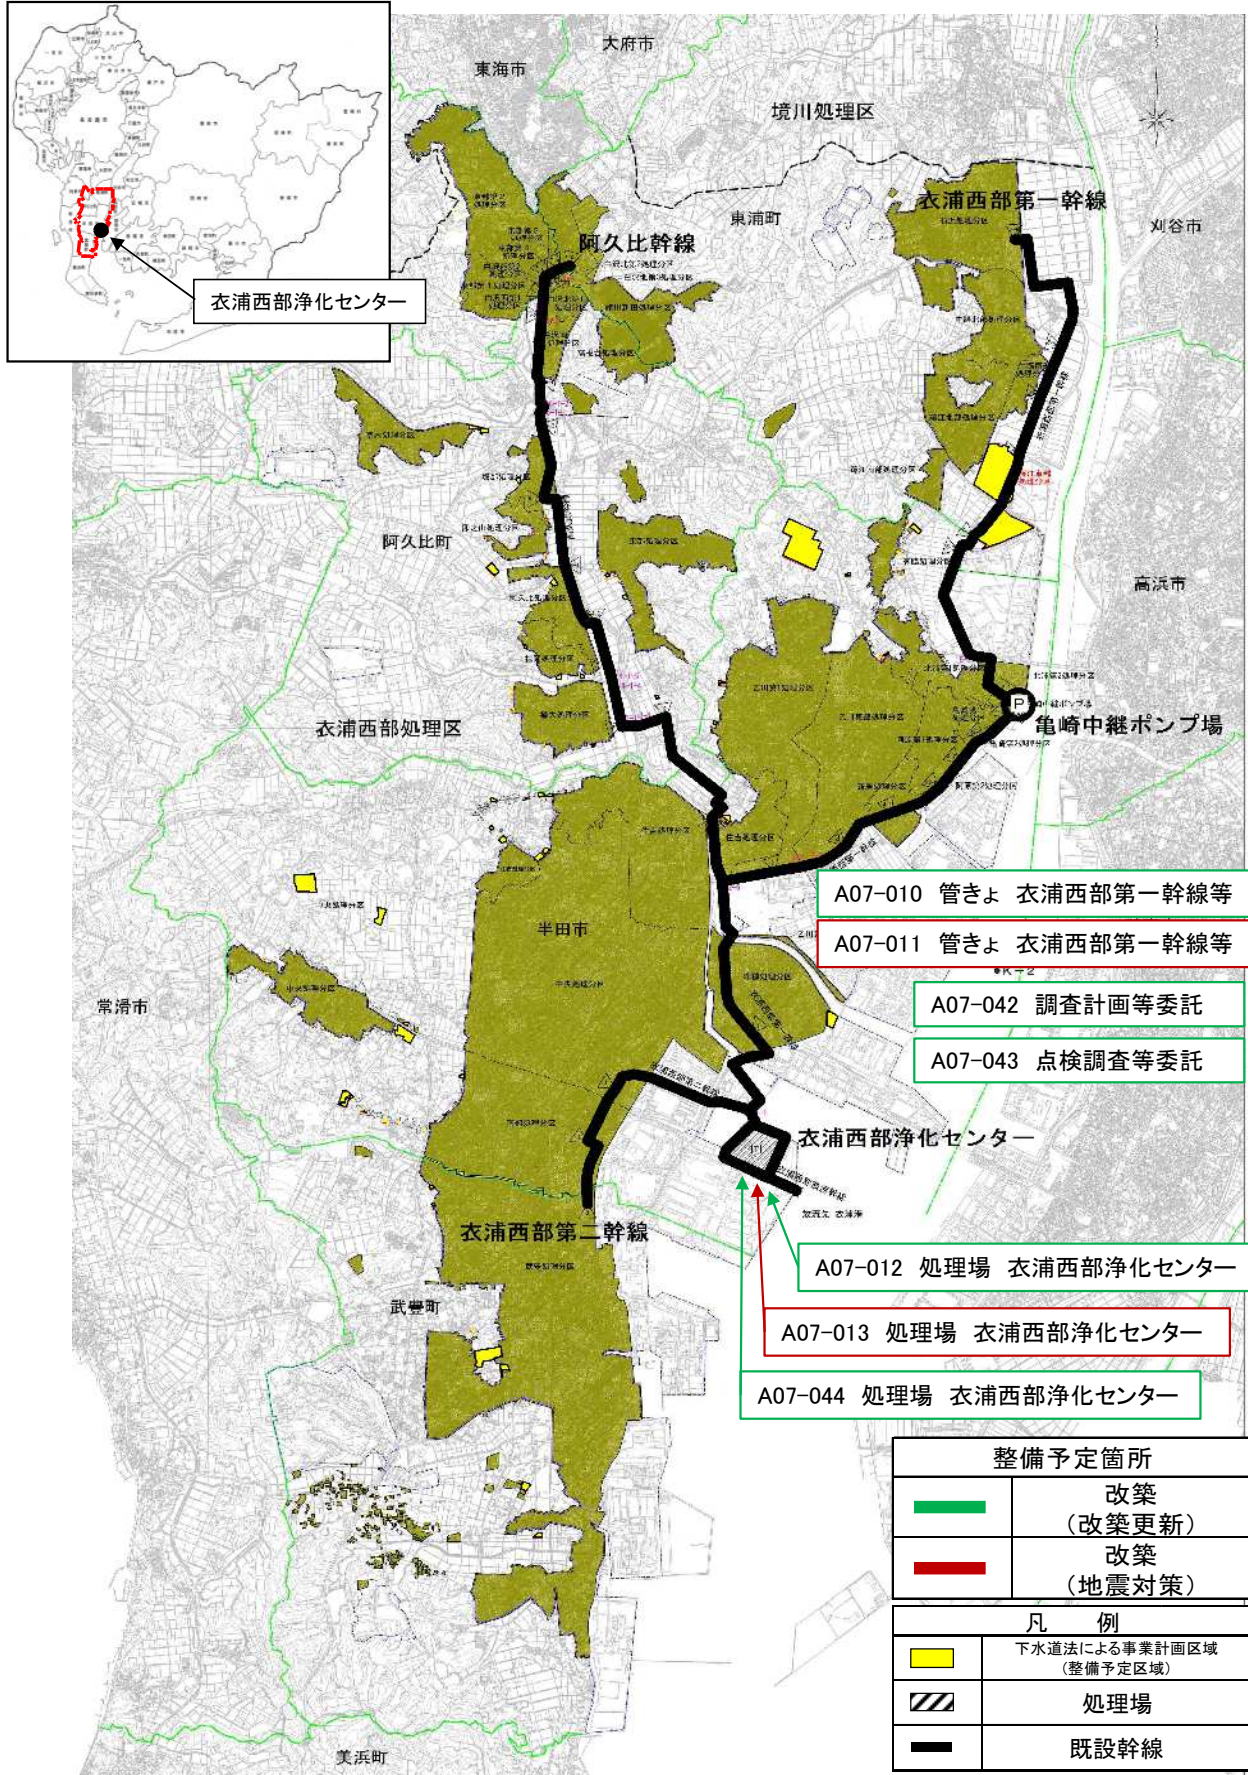

- A07-010 管きよ 衣浦西部第一幹線等
- A07-011 管きよ 衣浦西部第一幹線等

- A07-042 調査計画等委託
- A07-043 点検調査等委託


A07-012 処理場 衣浦西部浄化センター

A07-013 処理場 衣浦西部浄化センター

A07-044 処理場 衣浦西部浄化センター

整備予定箇所	
—	改築 (改築更新)
—	改築 (地震対策)
凡 例	
■	下水道法による事業計画区域 (整備予定区域)
	処理場
	既設幹線

計画の名称	快適な水環境を創造する流域下水道の整備(防災・安全)		
計画の期間	令和7年度～令和11年度(5年間)	交付対象	愛知県

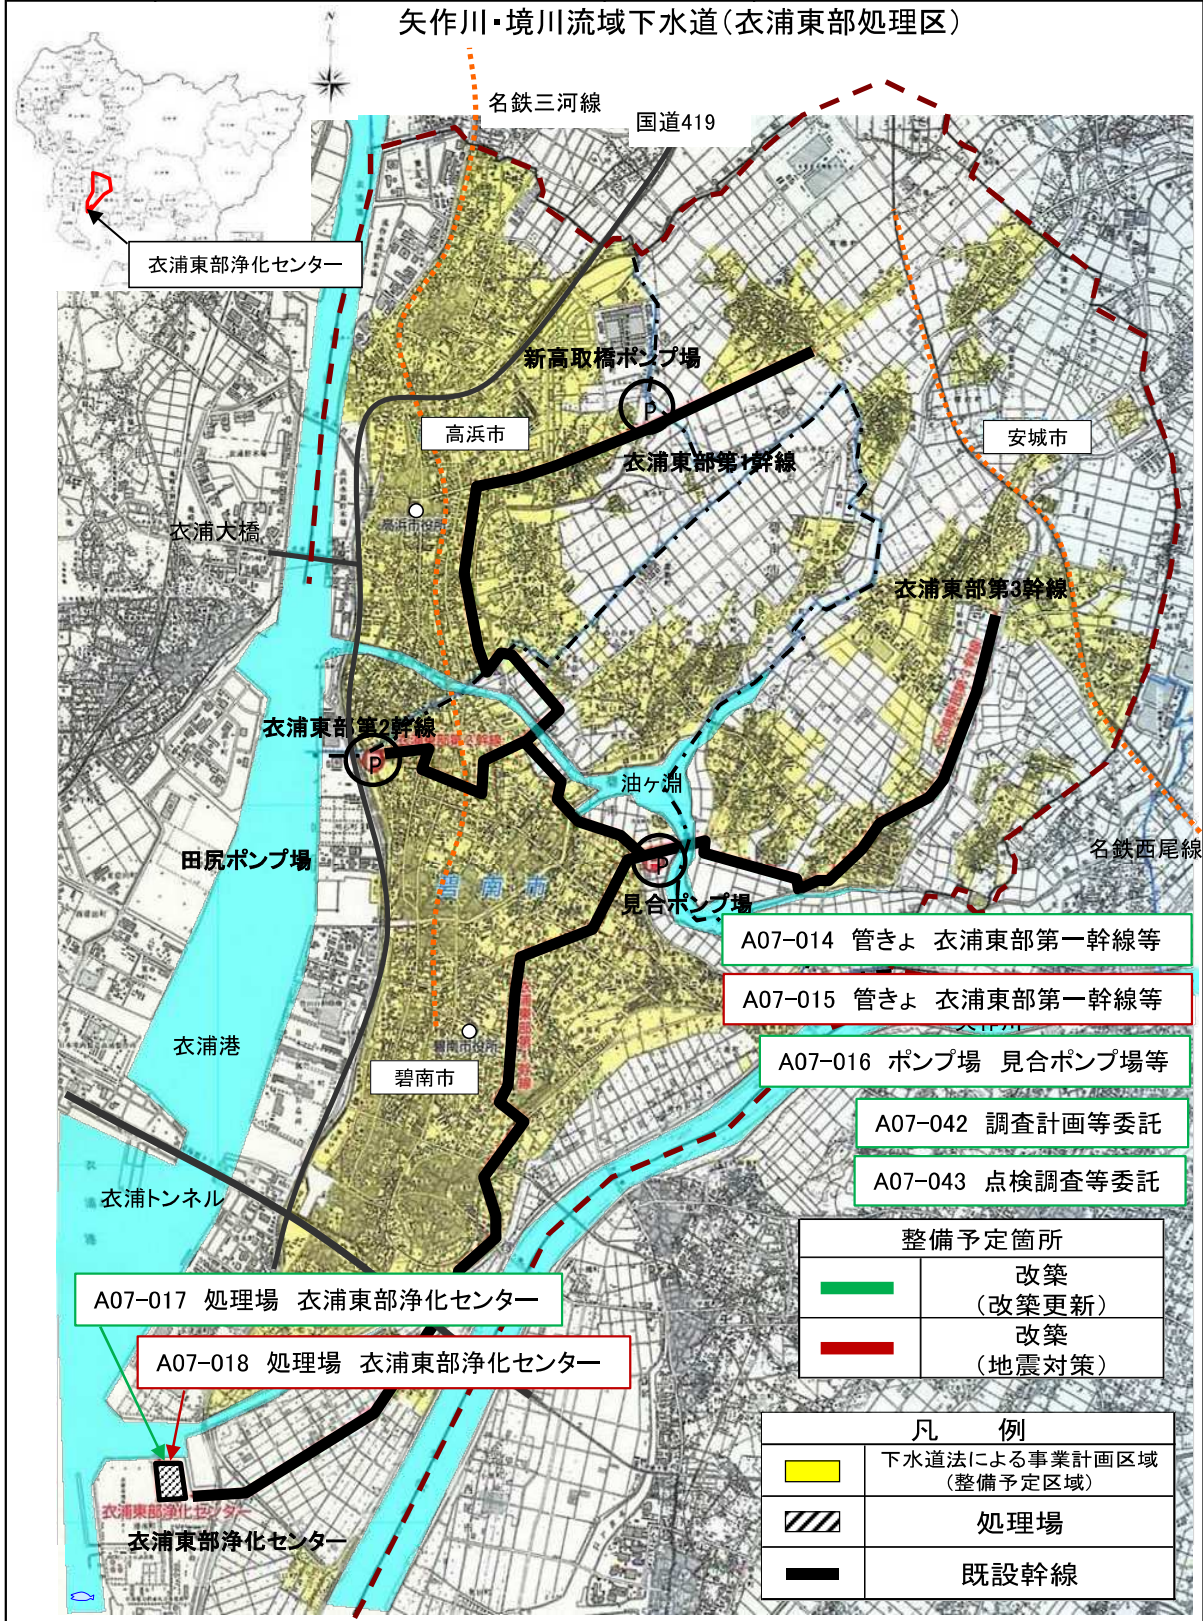


計画の名称	快適な水環境を創造する流域下水道の整備(防災・安全)		
計画の期間	令和7年度～令和11年度(5年間)	交付対象	愛知県

豊川流域下水道

豊川流域下水道全体計画 下水道計画一般図

S=1:25,000

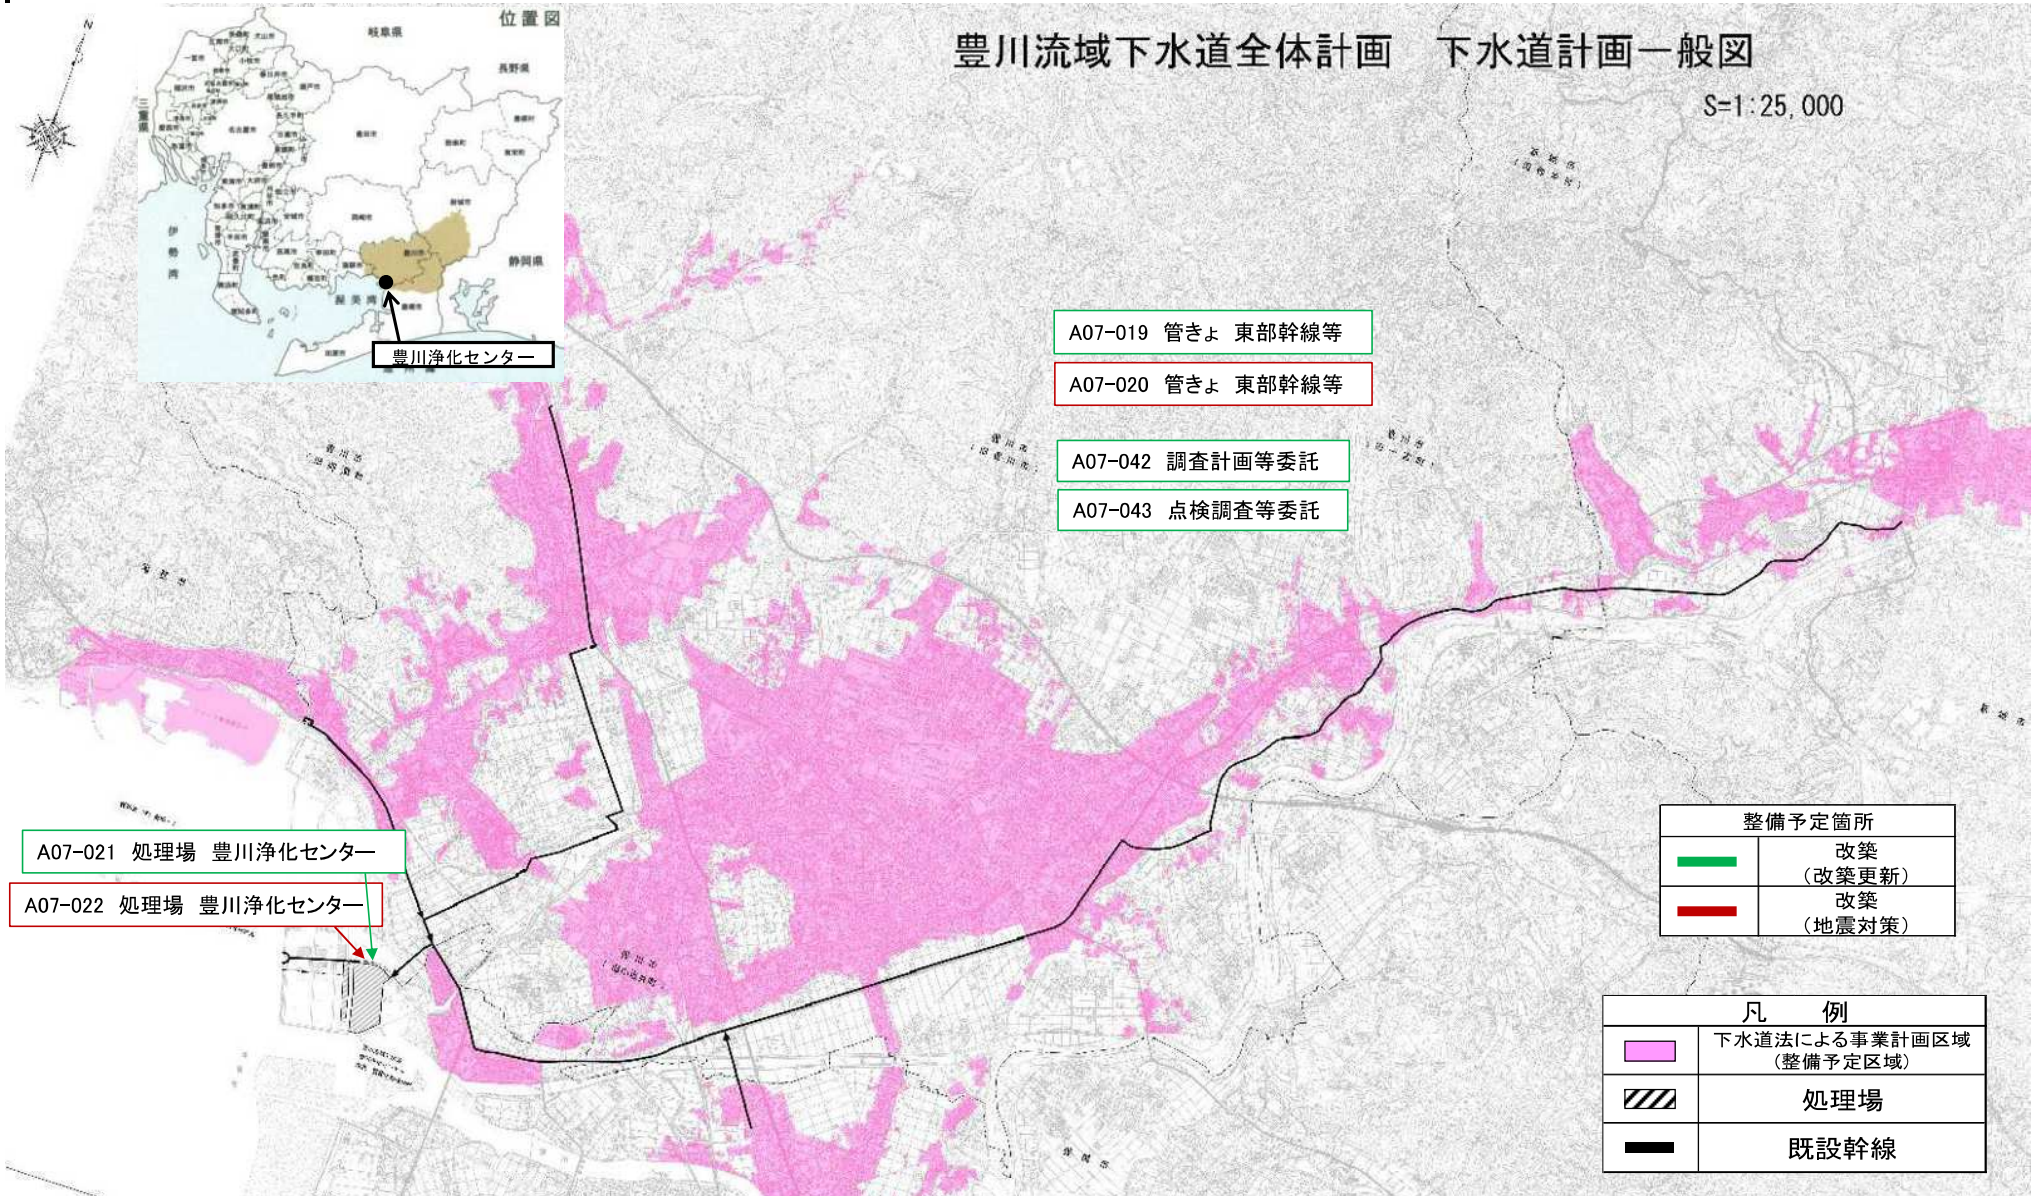

A07-019 管きよ 東部幹線等

A07-020 管きよ 東部幹線等




A07-042 調査計画等委託

A07-043 点検調査等委託

A07-021 処理場 豊川浄化センター



A07-022 処理場 豊川浄化センター

整備予定箇所	
	改築 (改築更新)
	改築 (地震対策)

凡 例	
	下水道法による事業計画区域 (整備予定区域)
	処理場
	既設幹線

計画の名称	快適な水環境を創造する流域下水道の整備(防災・安全)		
計画の期間	令和7年度～令和11年度(5年間)	交付対象	愛知県

五条川左岸流域下水道


整備予定箇所	
	改築 (改築更新)
	改築 (地震対策)






五条川左岸浄化センター

- A07-042 調査計画等委託
- A07-043 点検調査等委託

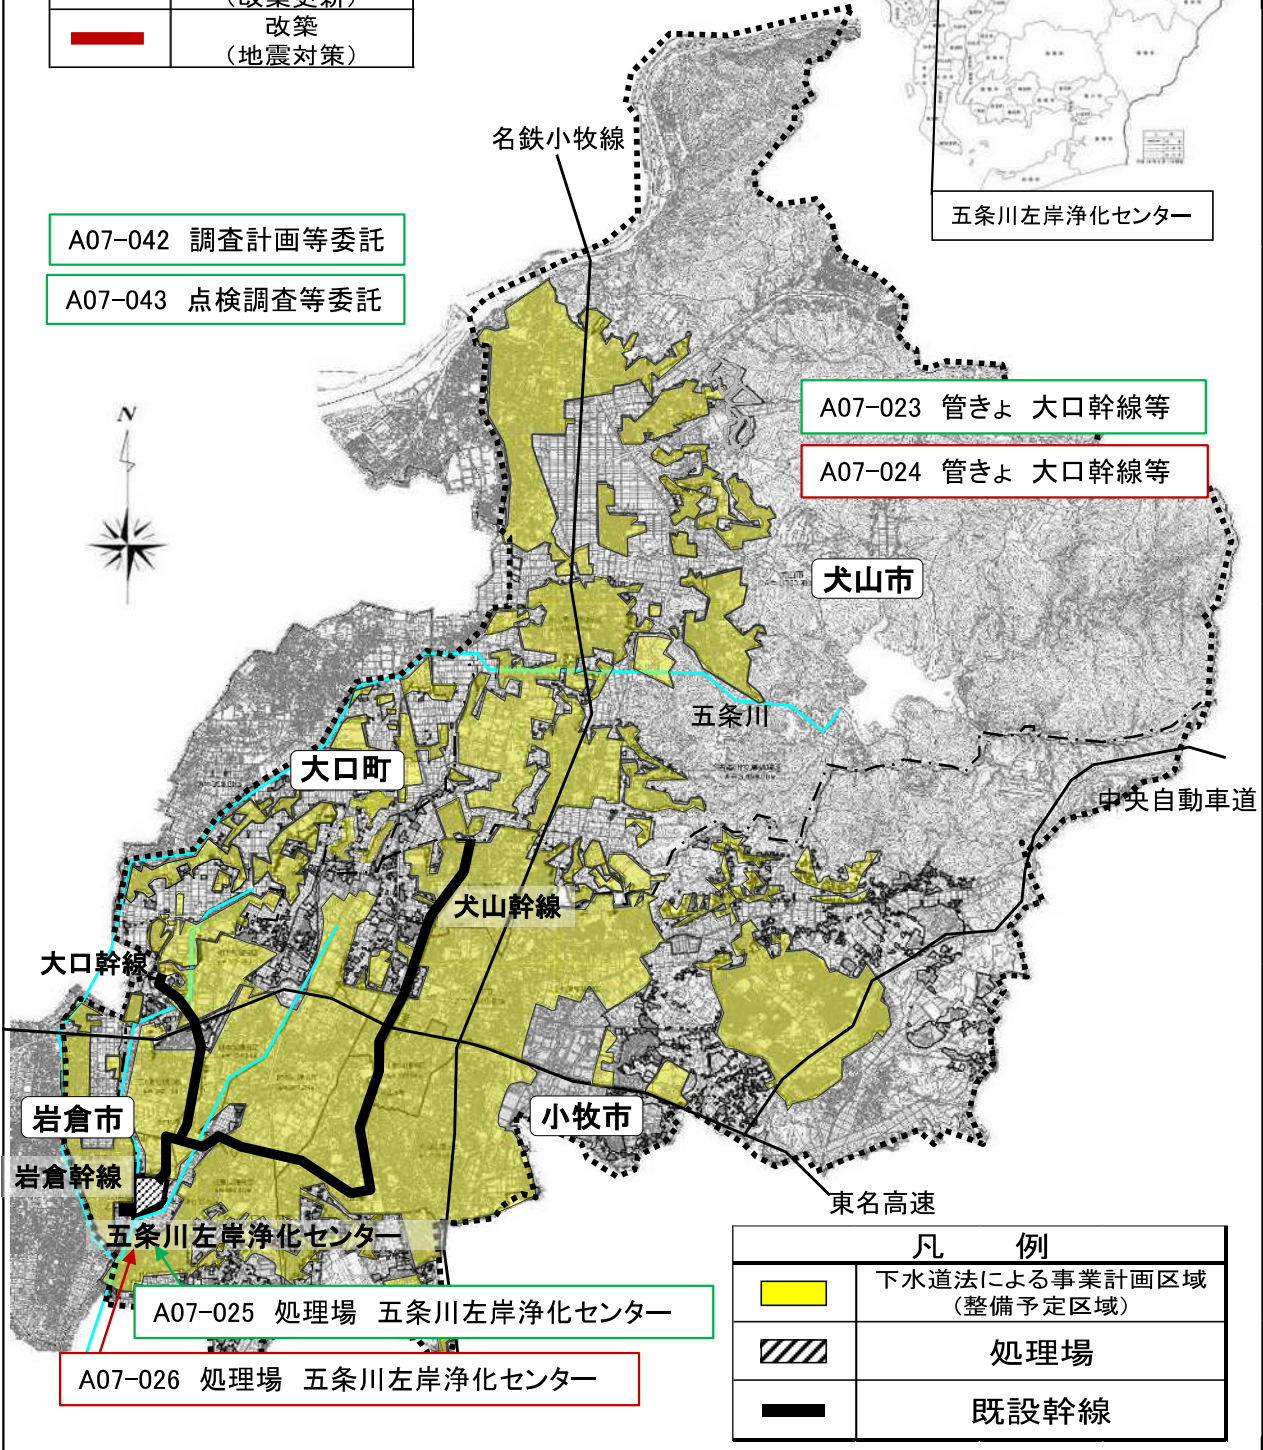- A07-023 管きよ 大口幹線等
- A07-024 管きよ 大口幹線等

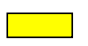


- A07-025 処理場 五条川左岸浄化センター
- A07-026 処理場 五条川左岸浄化センター

凡 例	
	下水道法による事業計画区域 (整備予定区域)
	処理場
	既設幹線

計画の名称	快適な水環境を創造する流域下水道の整備(防災・安全)		
計画の期間	令和7年度～令和11年度(5年間)	交付対象	愛知県

日光川上流流域下水道


日光川上流流域下水道一般平面図

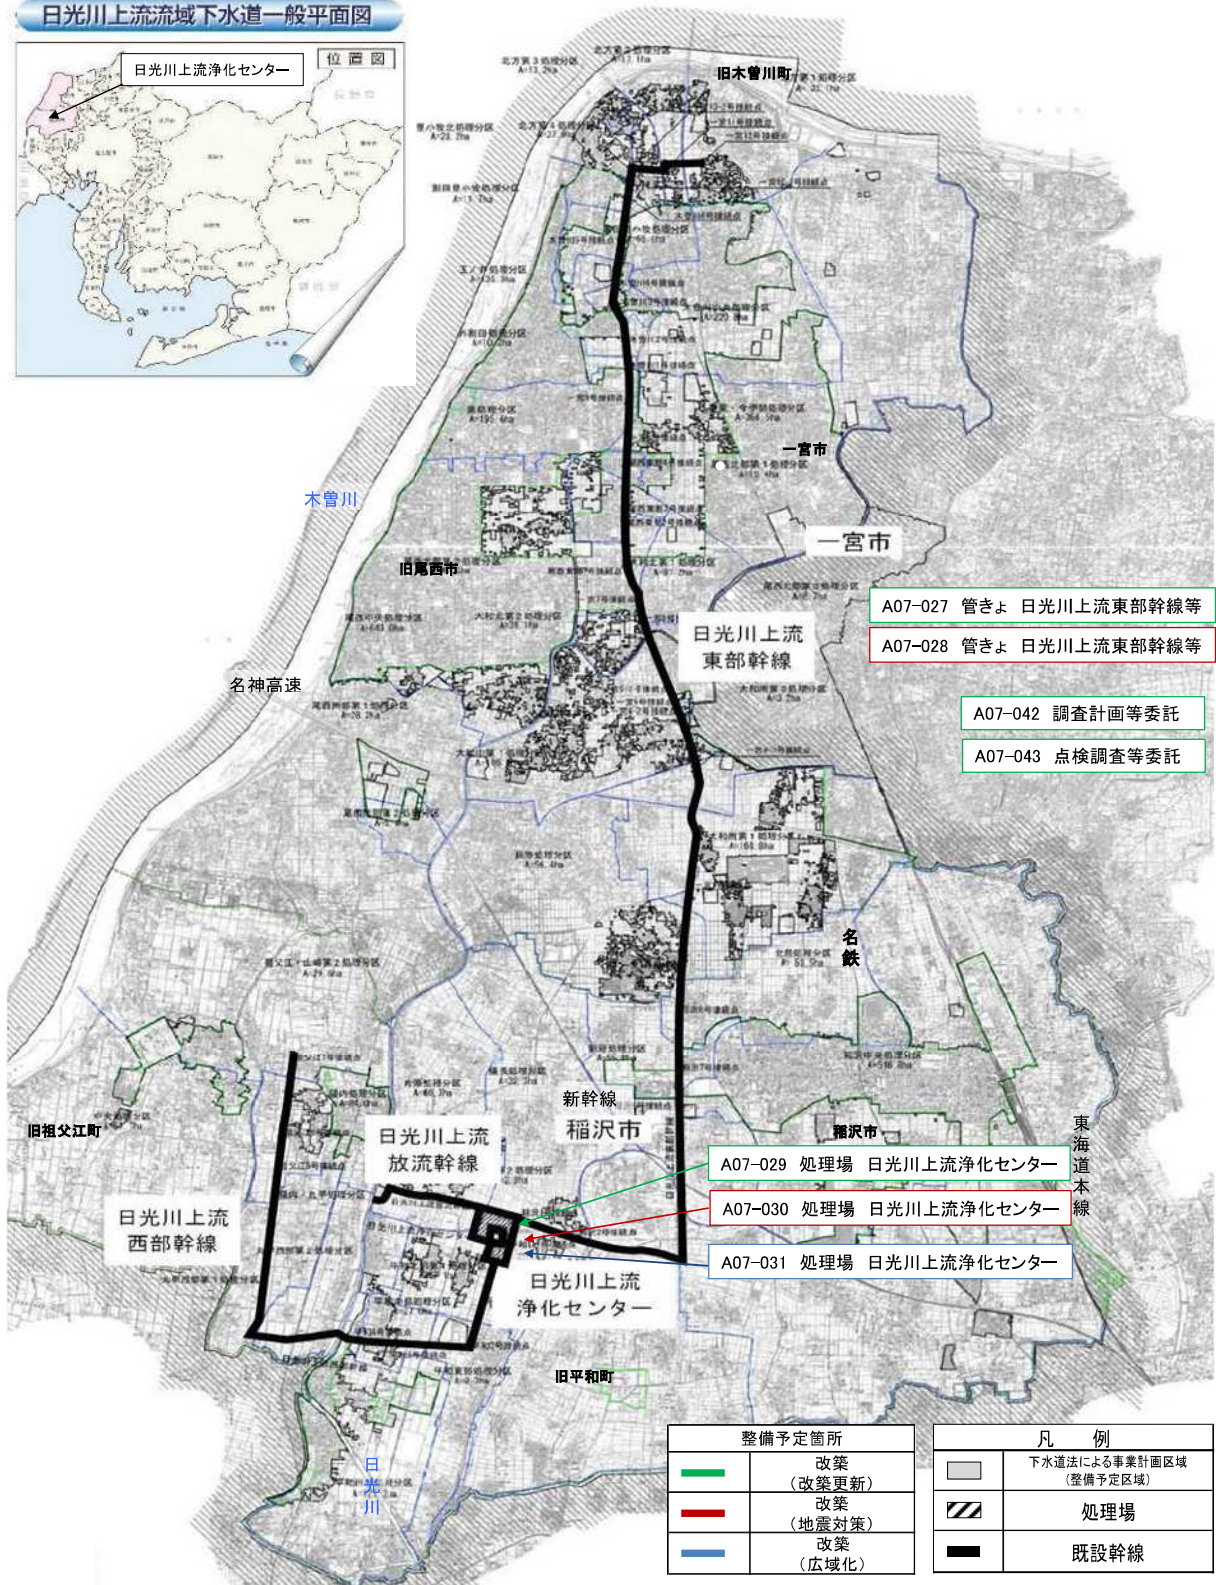

整備予定箇所	
—	改築 (改築更新)
—	改築 (地震対策)
—	改築 (広域化)

凡 例	
	下水道法による事業計画区域 (整備予定区域)
	処理場
	既設幹線

計画の名称	快適な水環境を創造する流域下水道の整備(防災・安全)		
計画の期間	令和7年度～令和11年度(5年間)	交付対象	愛知県
五条川右岸流域下水道			

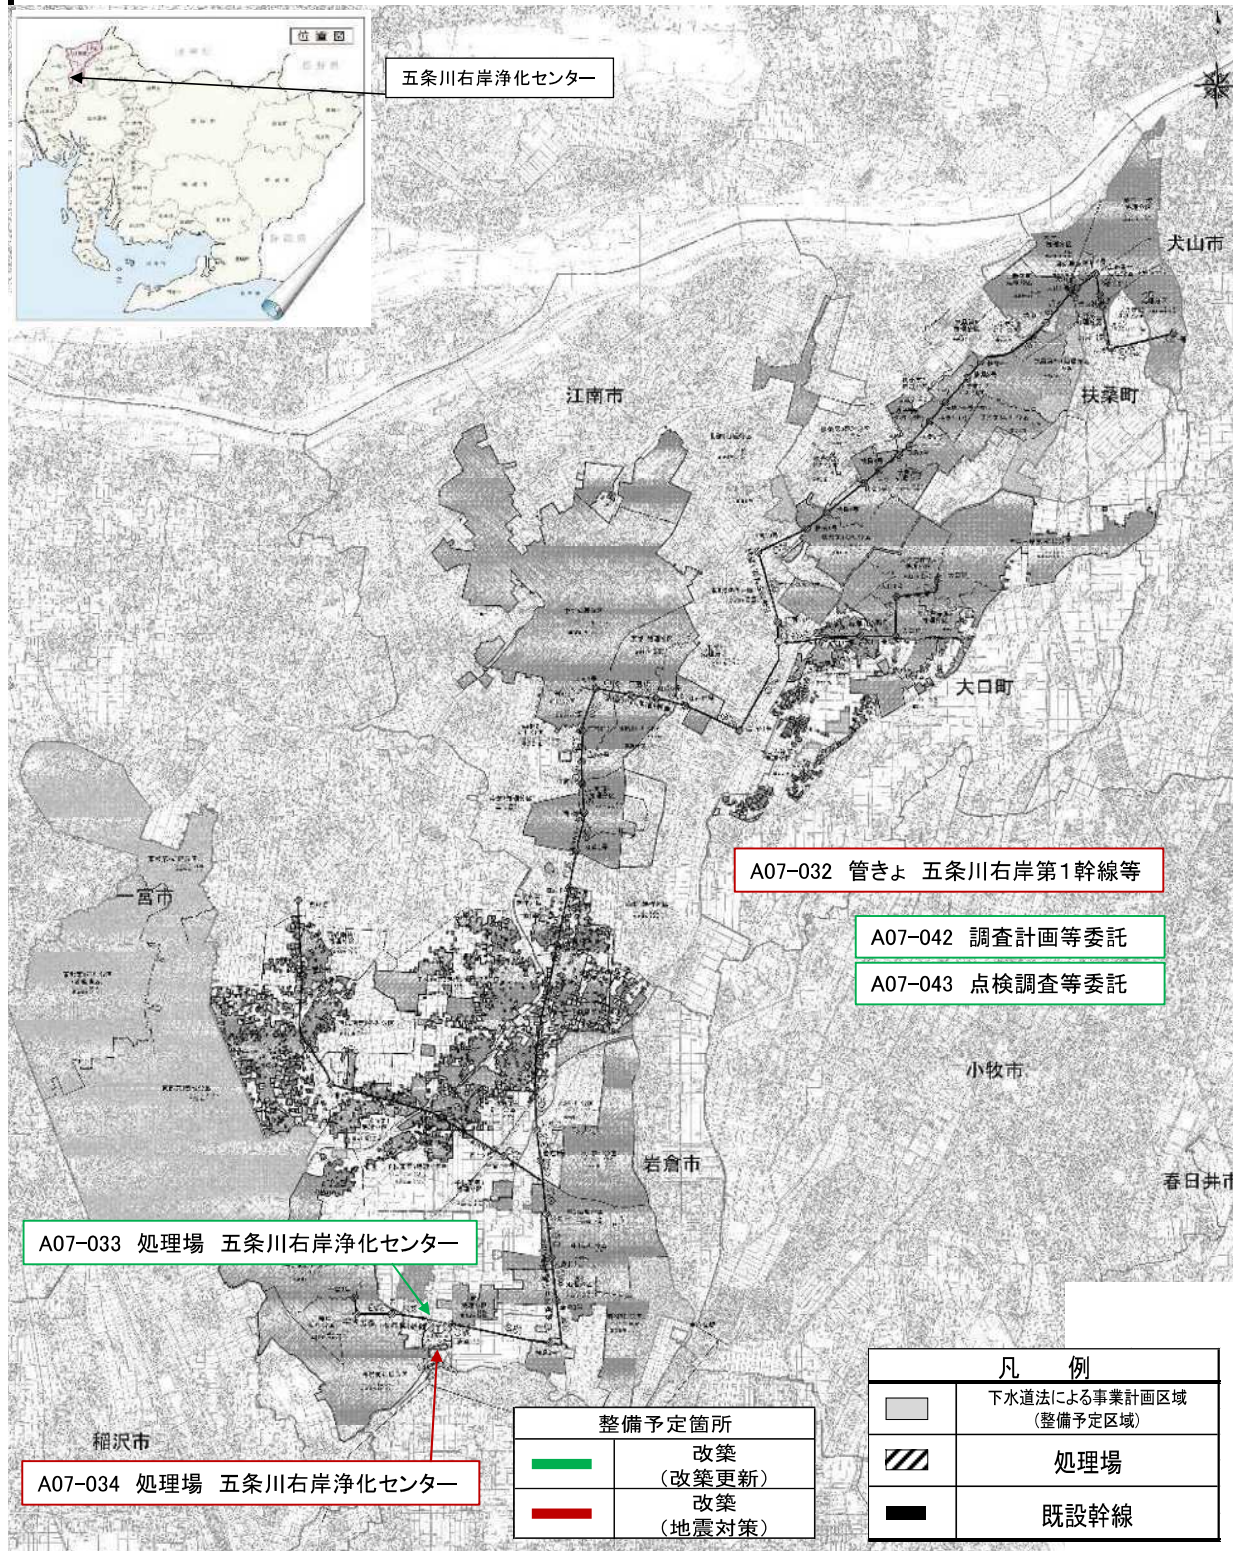

五条川右岸浄化センター

A07-032 管きよ 五条川右岸第1幹線等

A07-042 調査計画等委託

A07-043 点検調査等委託

A07-033 処理場 五条川右岸浄化センター


A07-034 処理場 五条川右岸浄化センター

整備予定箇所	
■	改築 (改築更新)
■	改築 (地震対策)

凡 例	
	下水道法による事業計画区域 (整備予定区域)
	処理場
	既設幹線

計画の名称	快適な水環境を創造する流域下水道の整備(防災・安全)		
計画の期間	令和7年度～令和11年度(5年間)	交付対象	愛知県

新川流域下水道(新川東部処理区)

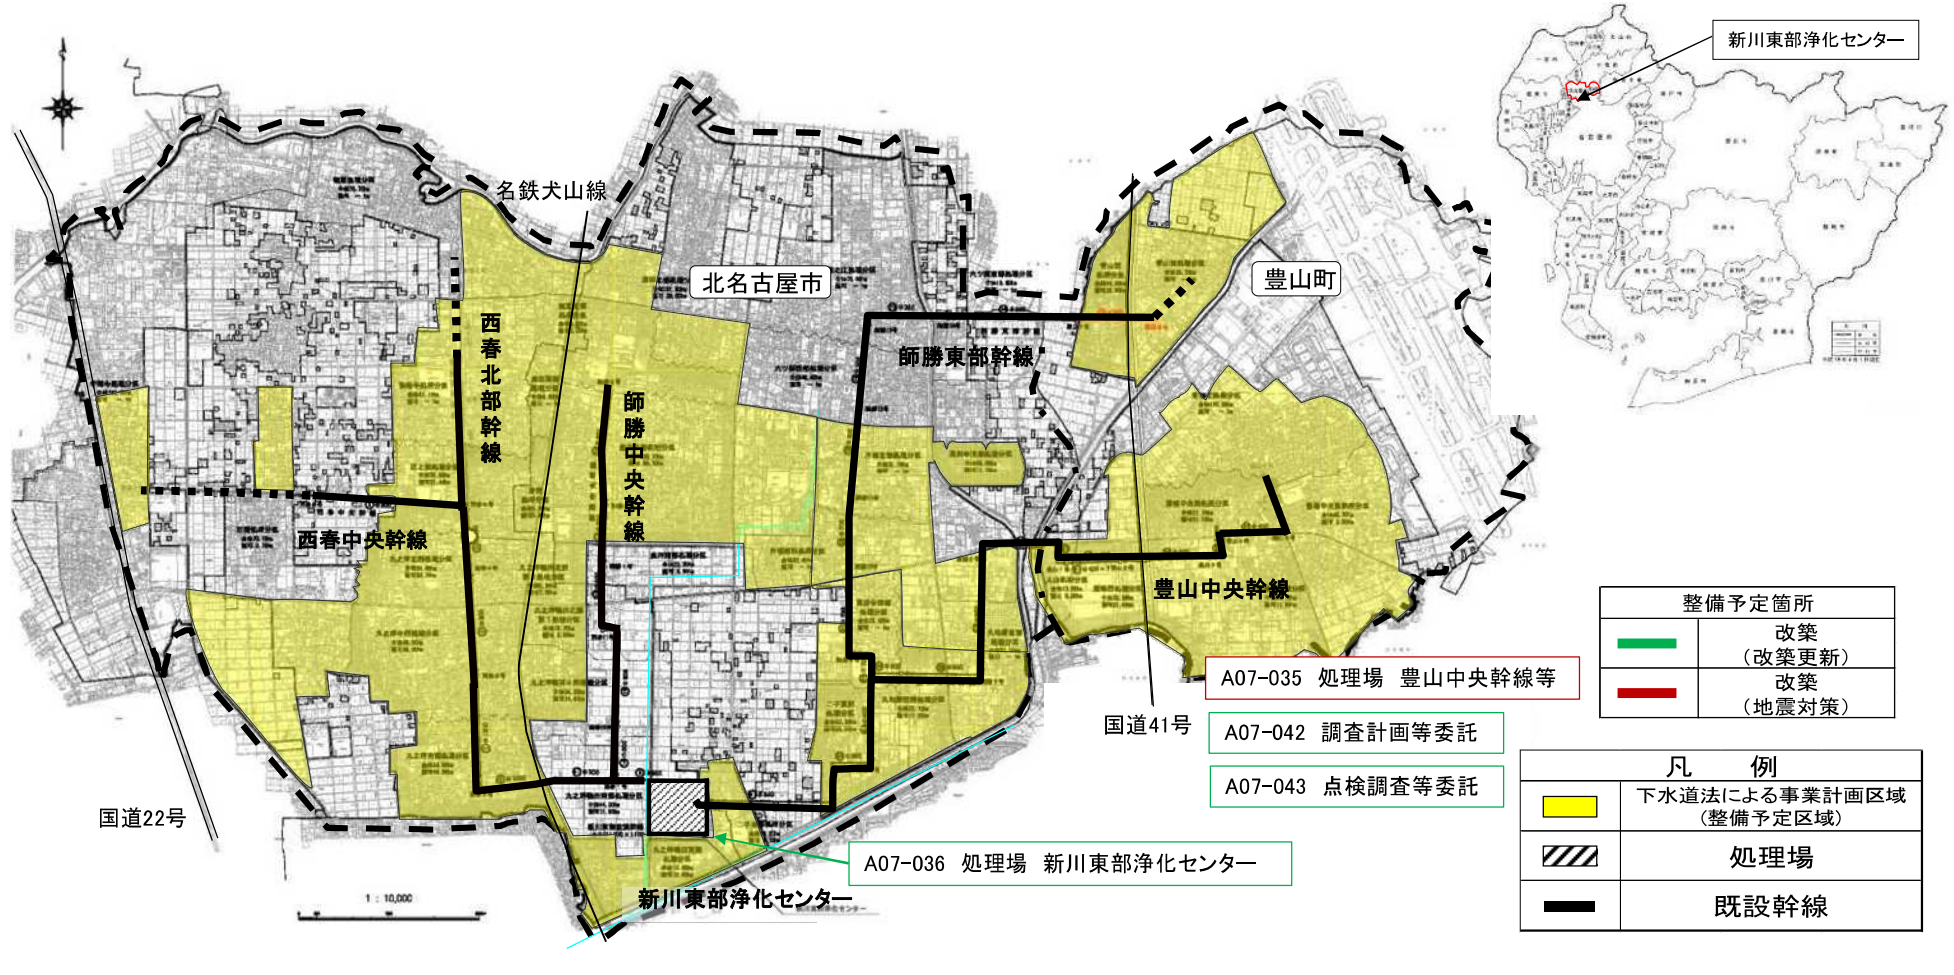

計画の名称

快適な水環境を創造する流域下水道の整備(防災・安全)

計画の期間


令和7年度～令和11年度(5年間)

交付対象

愛知県

日光川下流流域下水道

日光川下流流域下水道計画図

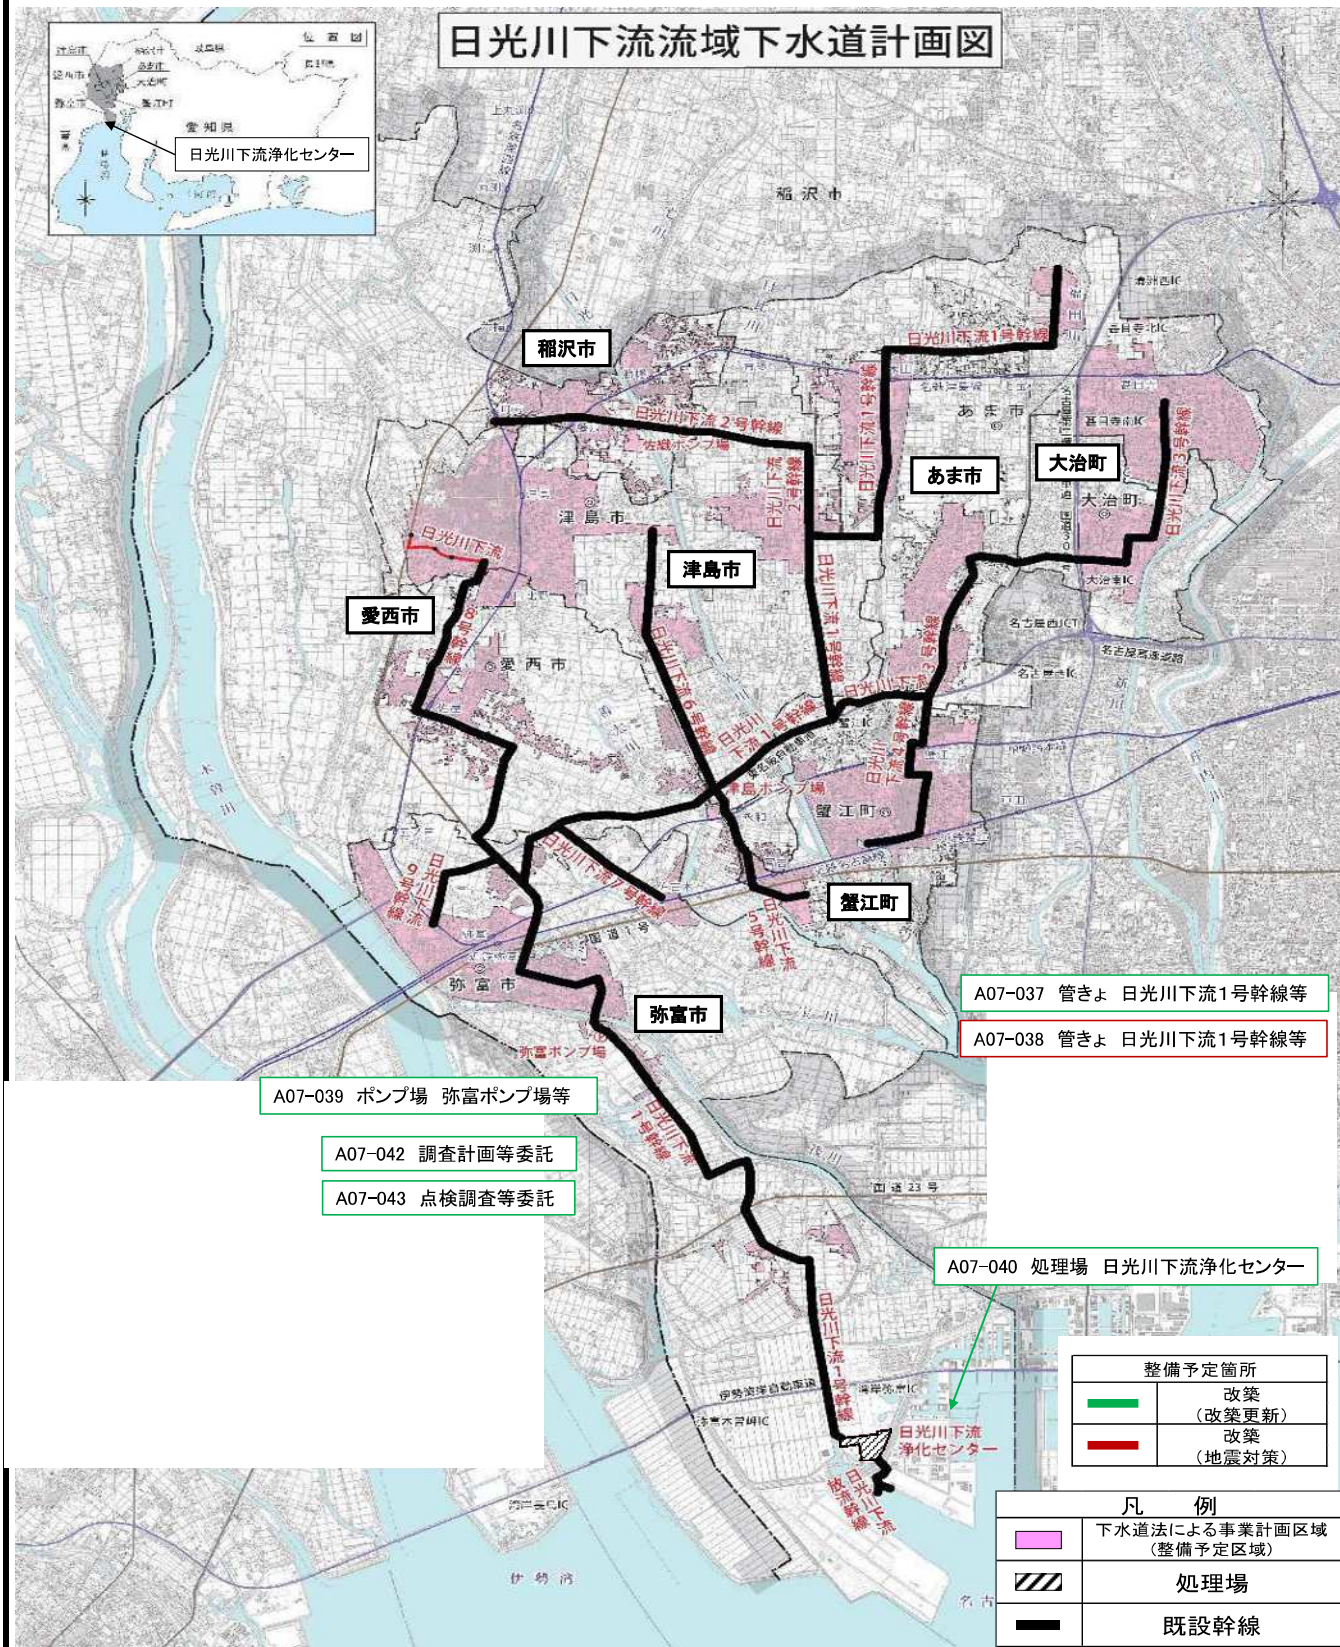

A07-039 ポンプ場 弥富ポンプ場等

A07-042 調査計画等委託

A07-043 点検調査等委託

A07-037 管きよ 日光川下流1号幹線等

A07-038 管きよ 日光川下流1号幹線等

A07-040 処理場 日光川下流浄化センター

整備予定箇所	
—	改築 (改築更新)
—	改築 (地震対策)

凡 例	
	下水道法による事業計画区域 (整備予定区域)
	処理場
	既設幹線

