




添付資料07 東高森台住宅（第1次）全体配置図（参考）

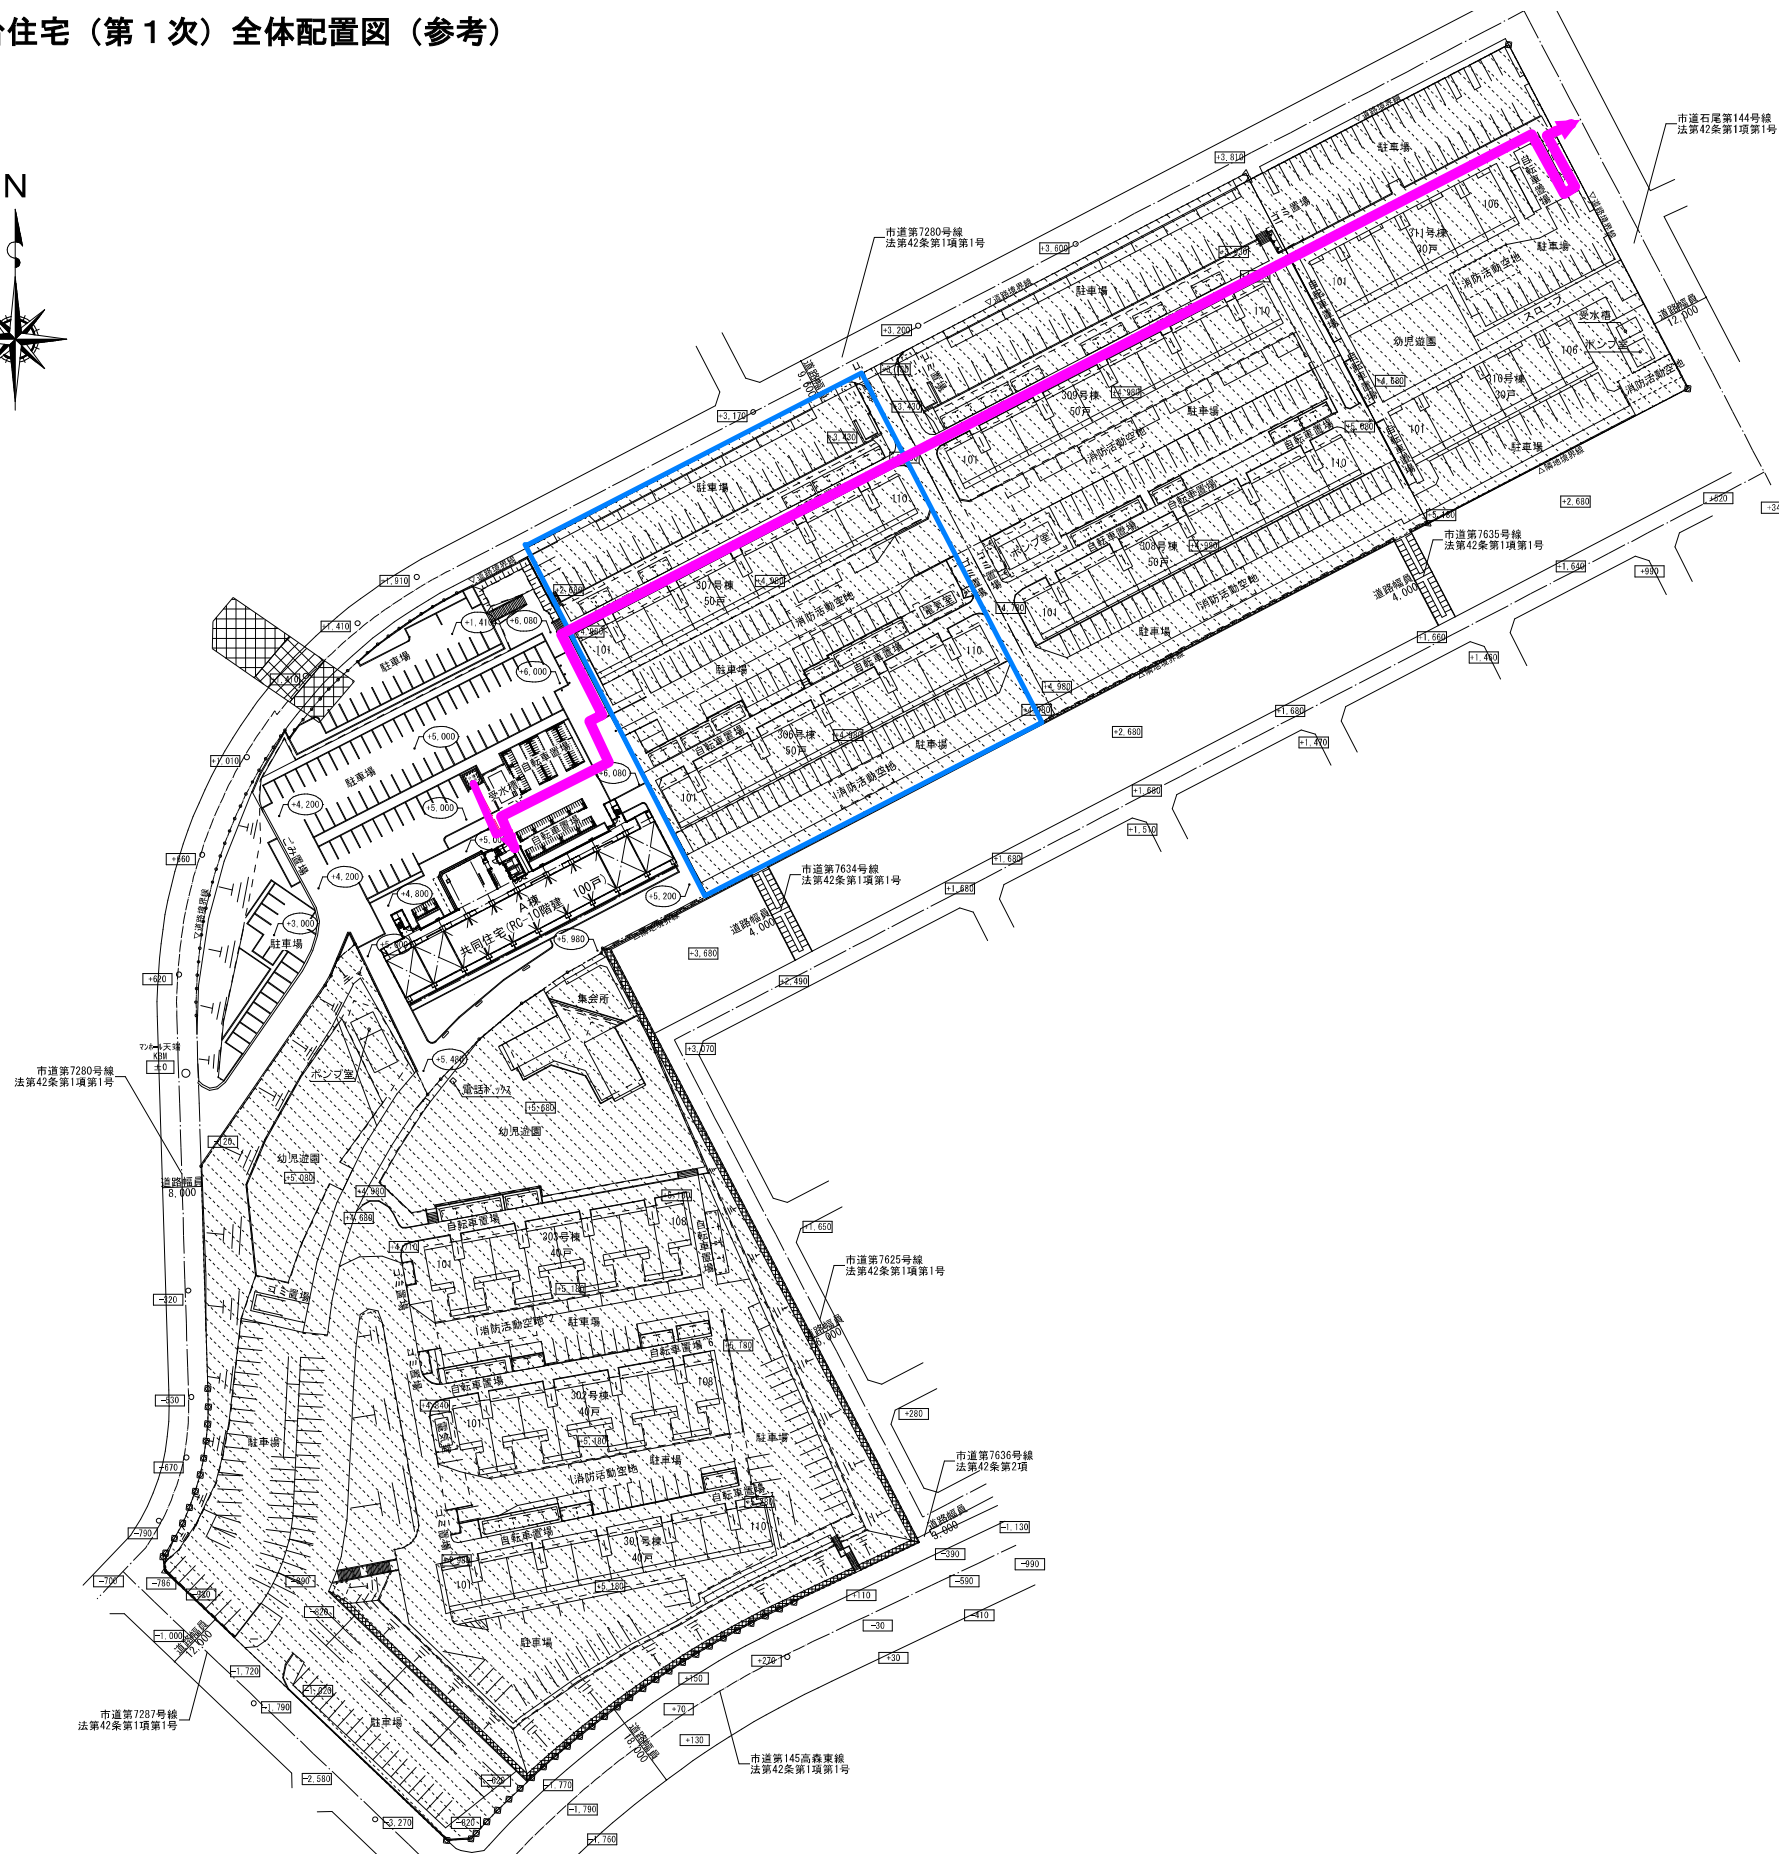

凡例

-  : 利用円滑化経路
-  : 第2次事業用地