

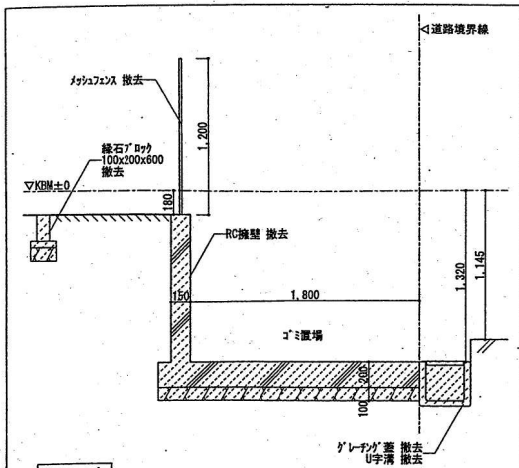



H～H'
（解体前）

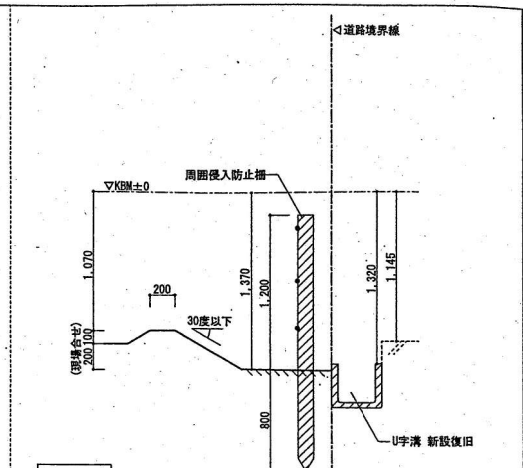


H～H'
（復旧後）

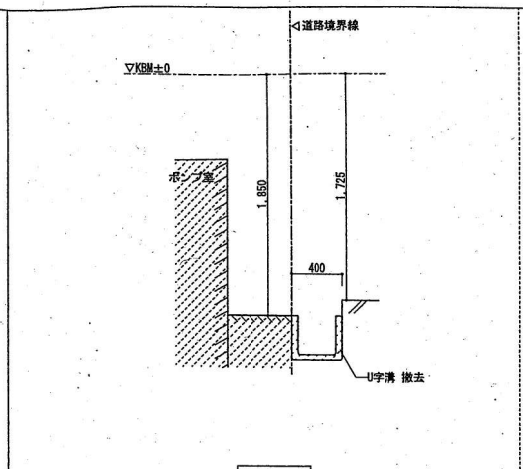


I～I'
（解体前）

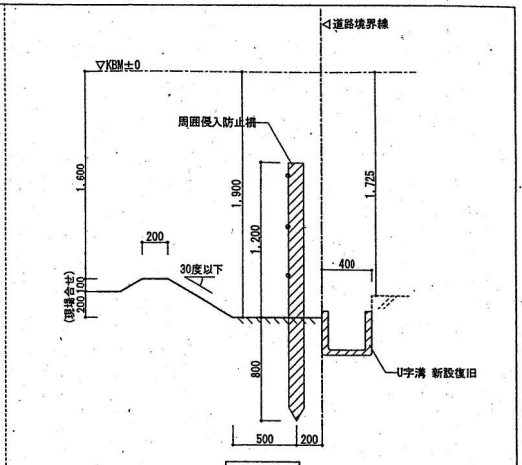


I～I'
（復旧後）

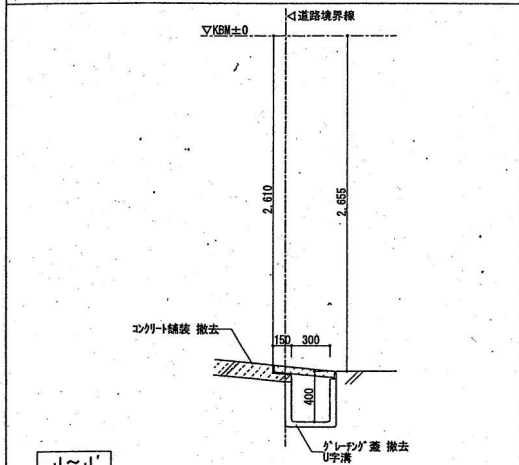


J～J'
（解体前）

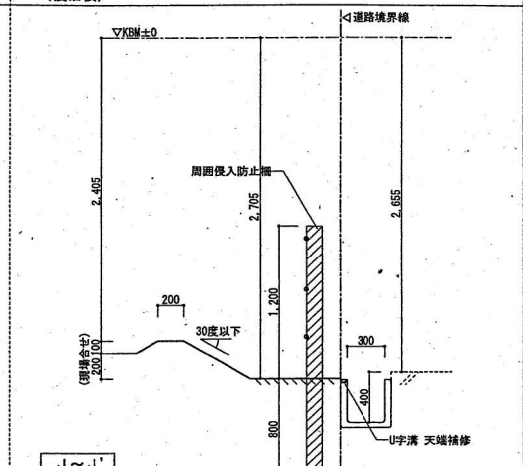

J～J'
（復旧後）

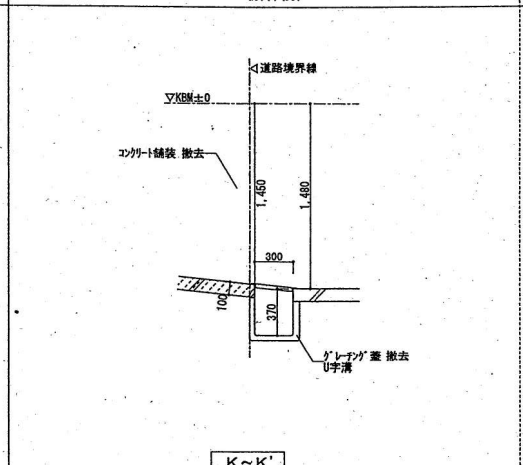



K～K'
（解体前）

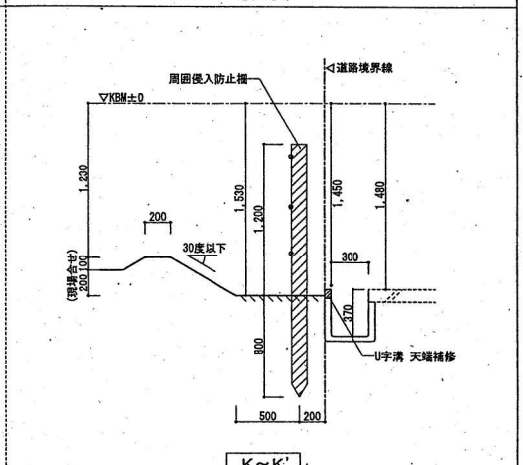

K～K'
（復旧後）

周囲侵入防止柵　S=1/50

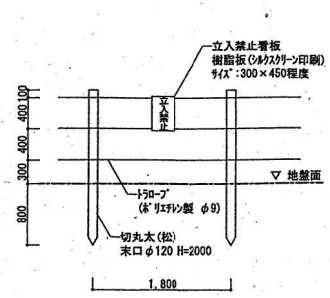

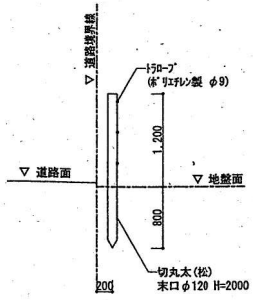


本図面は、建物取壊し工事の設計図であり、参考として掲載しております。
最終的な敷地の状況については、竣工図（撤去図・外構整地図）を確認してください。
※原図の損傷や劣化により、歪みや多少の伸縮があるものや不鮮明な箇所がありますので、ご承知おきください。

原図サイズA2
（A4印刷時は50%縮小）


境界周り断面図　S=1/30

アスファルト舗装を示す　撤去を示す
コンクリート舗装を示す　新設を示す

	令和３年度　天白待機宿舎取壊し工事	図面番号
	天白待機宿舎 撤去参考図 外構撤去復旧図３	No. 08
	愛知県警察本部総務部施設課	

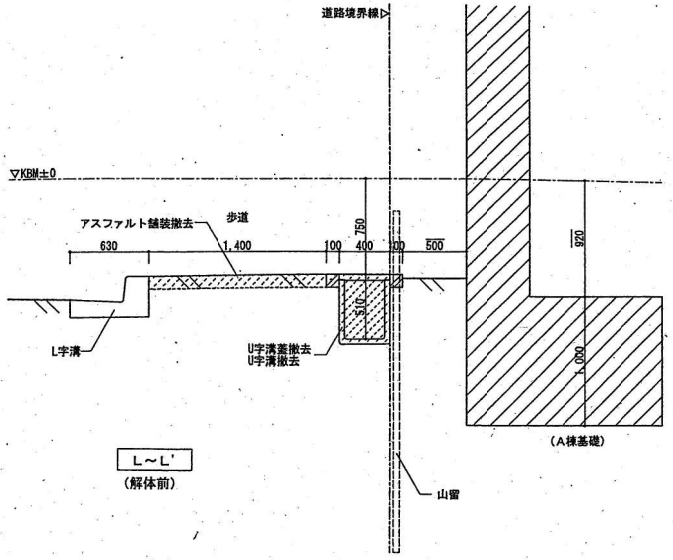


L～L'
(解体前)

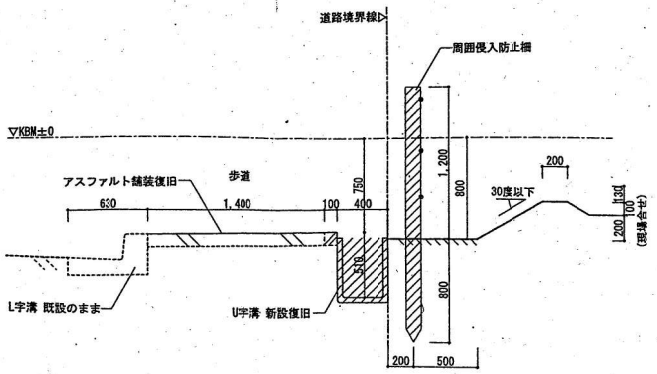


L～L'
(復旧後)

家屋調査建屋 位置図

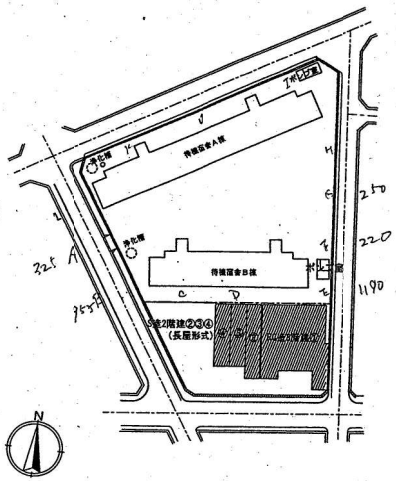


周辺家屋調査仕様書	
1：目的	工事施工場所の周辺家屋物件に対して、本工事による騒音・振動等により影響を与えたかどうかを確認するための資料を得るために家屋物件の現状を把握する
2：手段	取壊し工事開始前及び完了後に、近隣建物及び工作物の現状を調査して記録する
3：調査場所	今回取壊し敷地、隣接家屋棟（1・2・3・4）
4：内容	建物（工作物含む）の外・内観についてひび割れ・浮き・欠損・たわみ・傾斜不動沈下・雨漏り跡等の、確認等劣化箇所の写真撮影及び数量棟の記録
5：調査方法	調査前に「調査実施計画書」を提出し、監督員の承認を得ること 原則、目視による＝＝＝必要に応じて手の届く範囲を打痕・接触により行う。 ひび割れについては＝＝ｸﾗｯｸｽｹｰﾙを用いて幅及び長さ・深さの測定を行う。 浮きについては ＝＝＝ ﾊﾝﾏｰを用いて打診検査をを行う。
6：写真撮影	各部分の調査に当たっては、計測個所等を写真撮影するもとする。 ただし、写真撮影が困難な場所、又はｽｹｯﾁによることが適当と認められる箇所に箇所については、ｽｹｯﾁによることが出来るものとする。
7：報告書	調査区域位置図・調査区域平面図・建物等一覧表（住所・所有者・構造等） 建物等調査書（立面・展開図等を作成し劣化位置等の記入） 写真その他を監督員に3部提出すること
8：その他	上記定めない事項は、「用地調査及び物件調査委託関係仕様書」の「事業損失防止調査要綱」に基ずき調査する事


敷地横断図 S=1/200

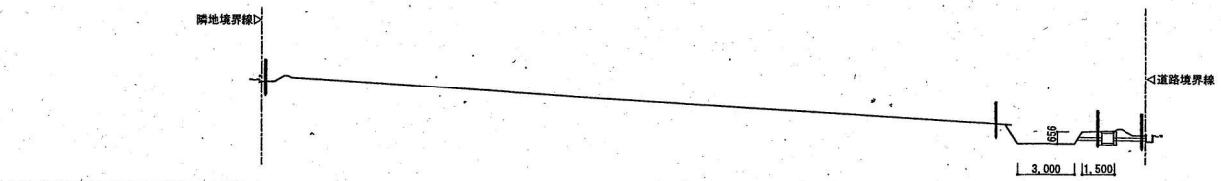

敷地横断面 A S=1/200

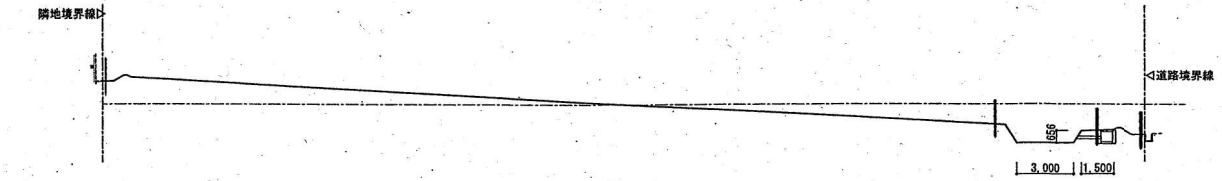

敷地横断面 B S=1/200

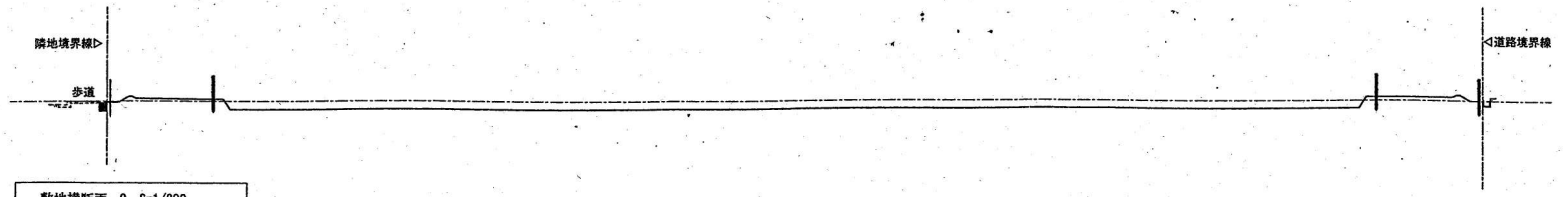


敷地横断面 C S=1/200

本図面は、建物取壊し工事の設計図であり、参考として掲載しております。
最終的な敷地の状況については、竣工図（撤去図・外構整地図）を確認してください。
※原図の損傷や劣化により、歪みや多少の伸縮があるものや不鮮明な箇所がありますので、ご承知おきください。

原図サイズA2
（A4印刷時は50%縮小）

	天白待機宿舎取壊し工事	図面番号
	天白待機宿舎 撤去参考図 外構撤去復旧図4・周辺家屋調査図	No: 09
	愛知県警察本部総務部施設課	

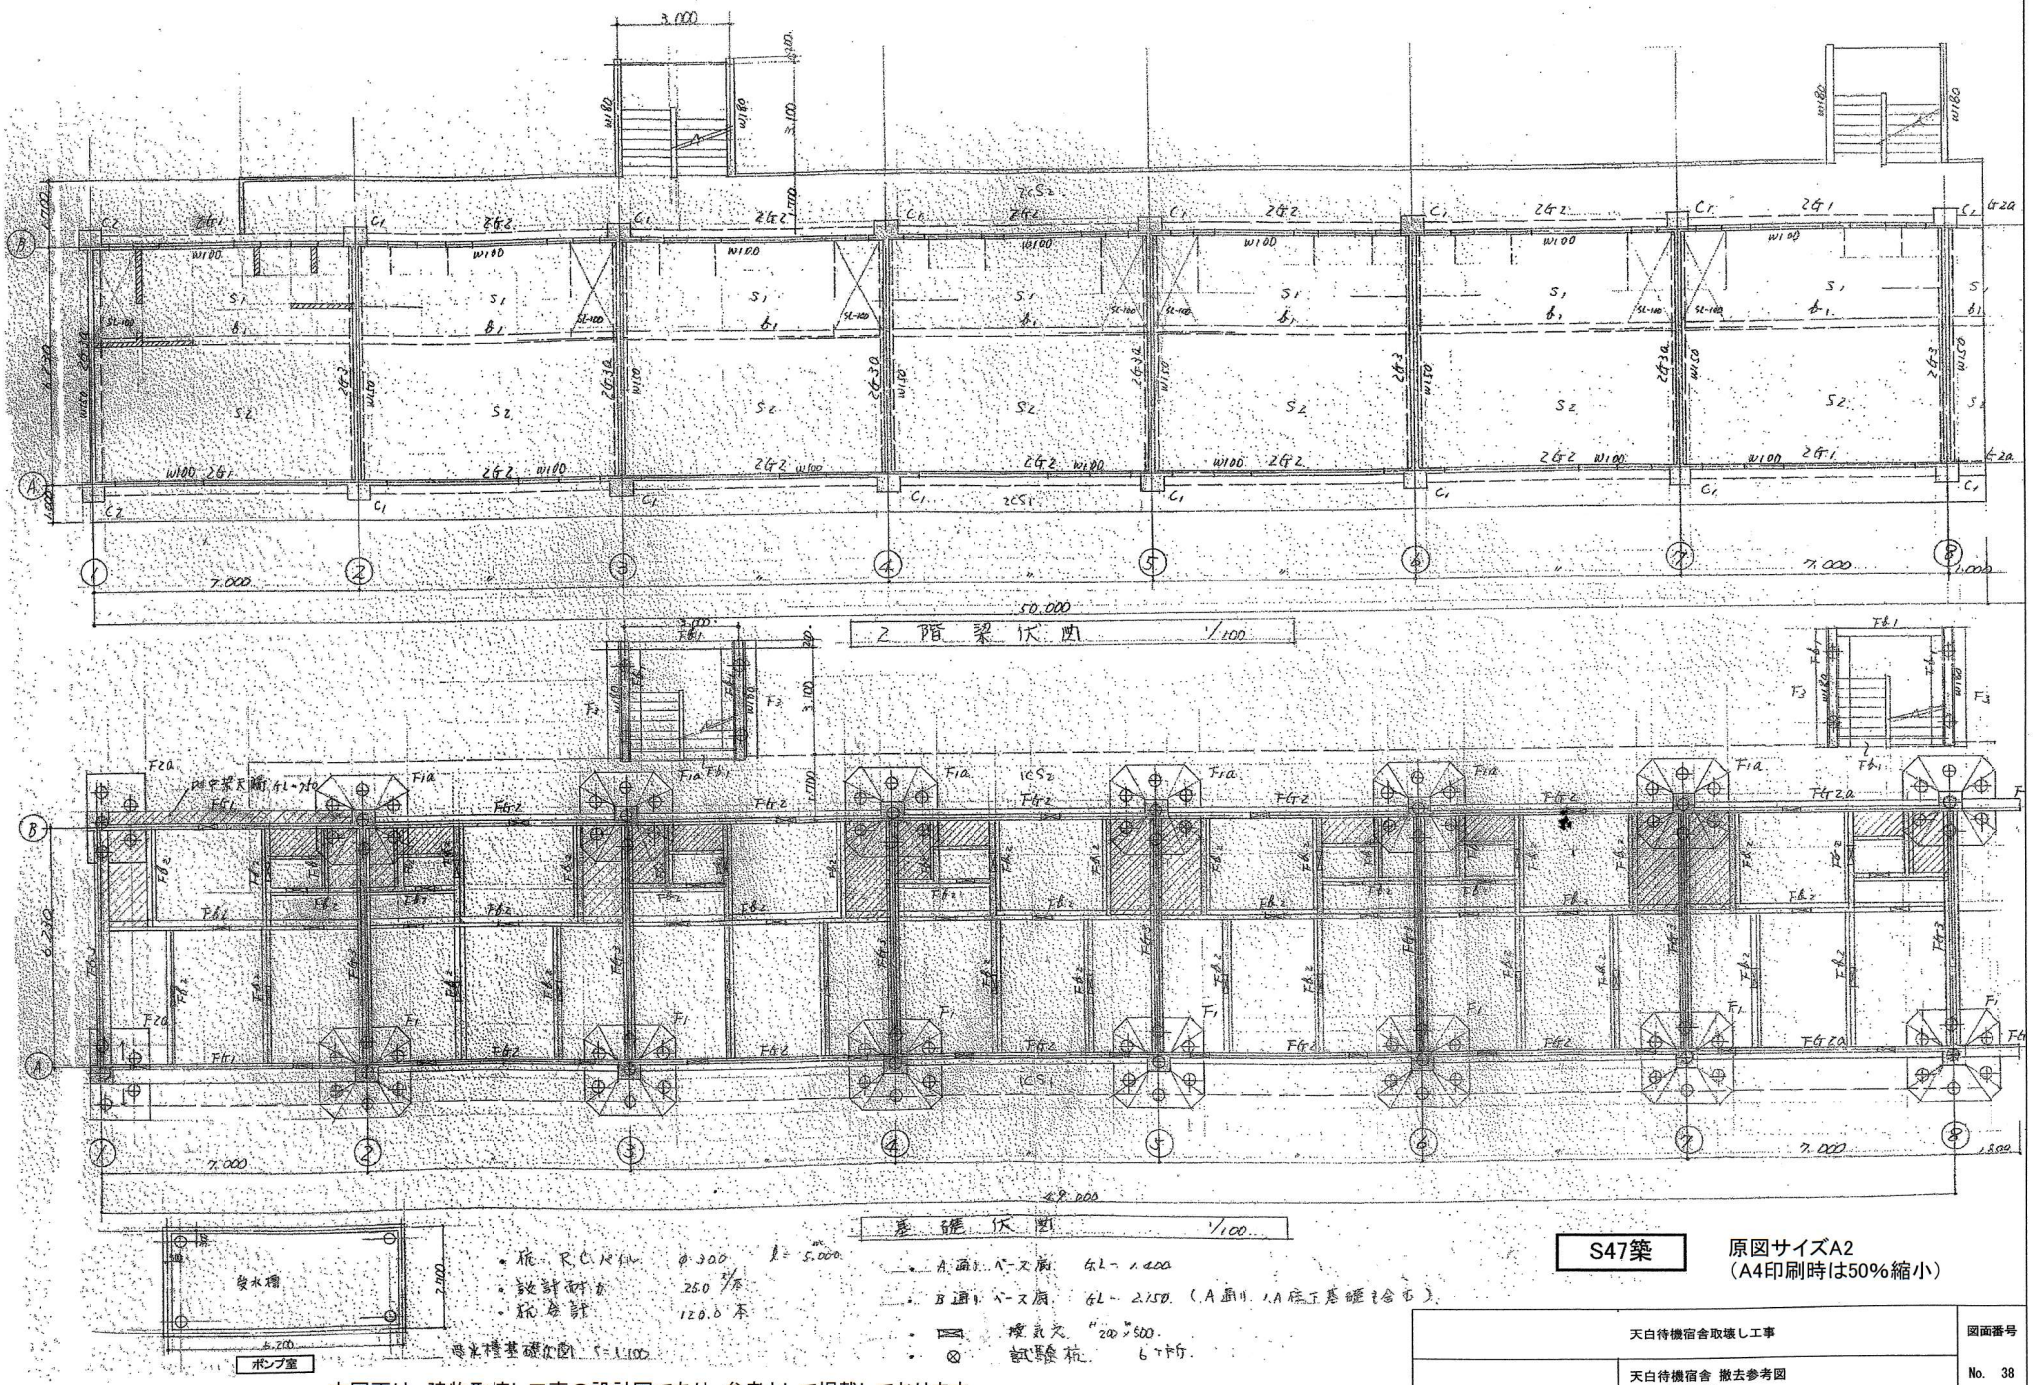


S47築

原図サイズA2
(A4印刷時は50%縮小)

天白待機宿舎取壊し工事		図面番号
	天白待機宿舎 撤去参考図 A棟 各伏図1	No. 38
	愛知県警察本部総務部施設課	

本図面は、建物取壊し工事の設計図であり、参考として掲載しております。
最終的な敷地の状況については、竣工図(撤去図・外構整地図)を確認してください。
※原図の損傷や劣化により、歪みや多少の伸縮があるものや不鮮明な箇所がありますので、ご承知おきください。

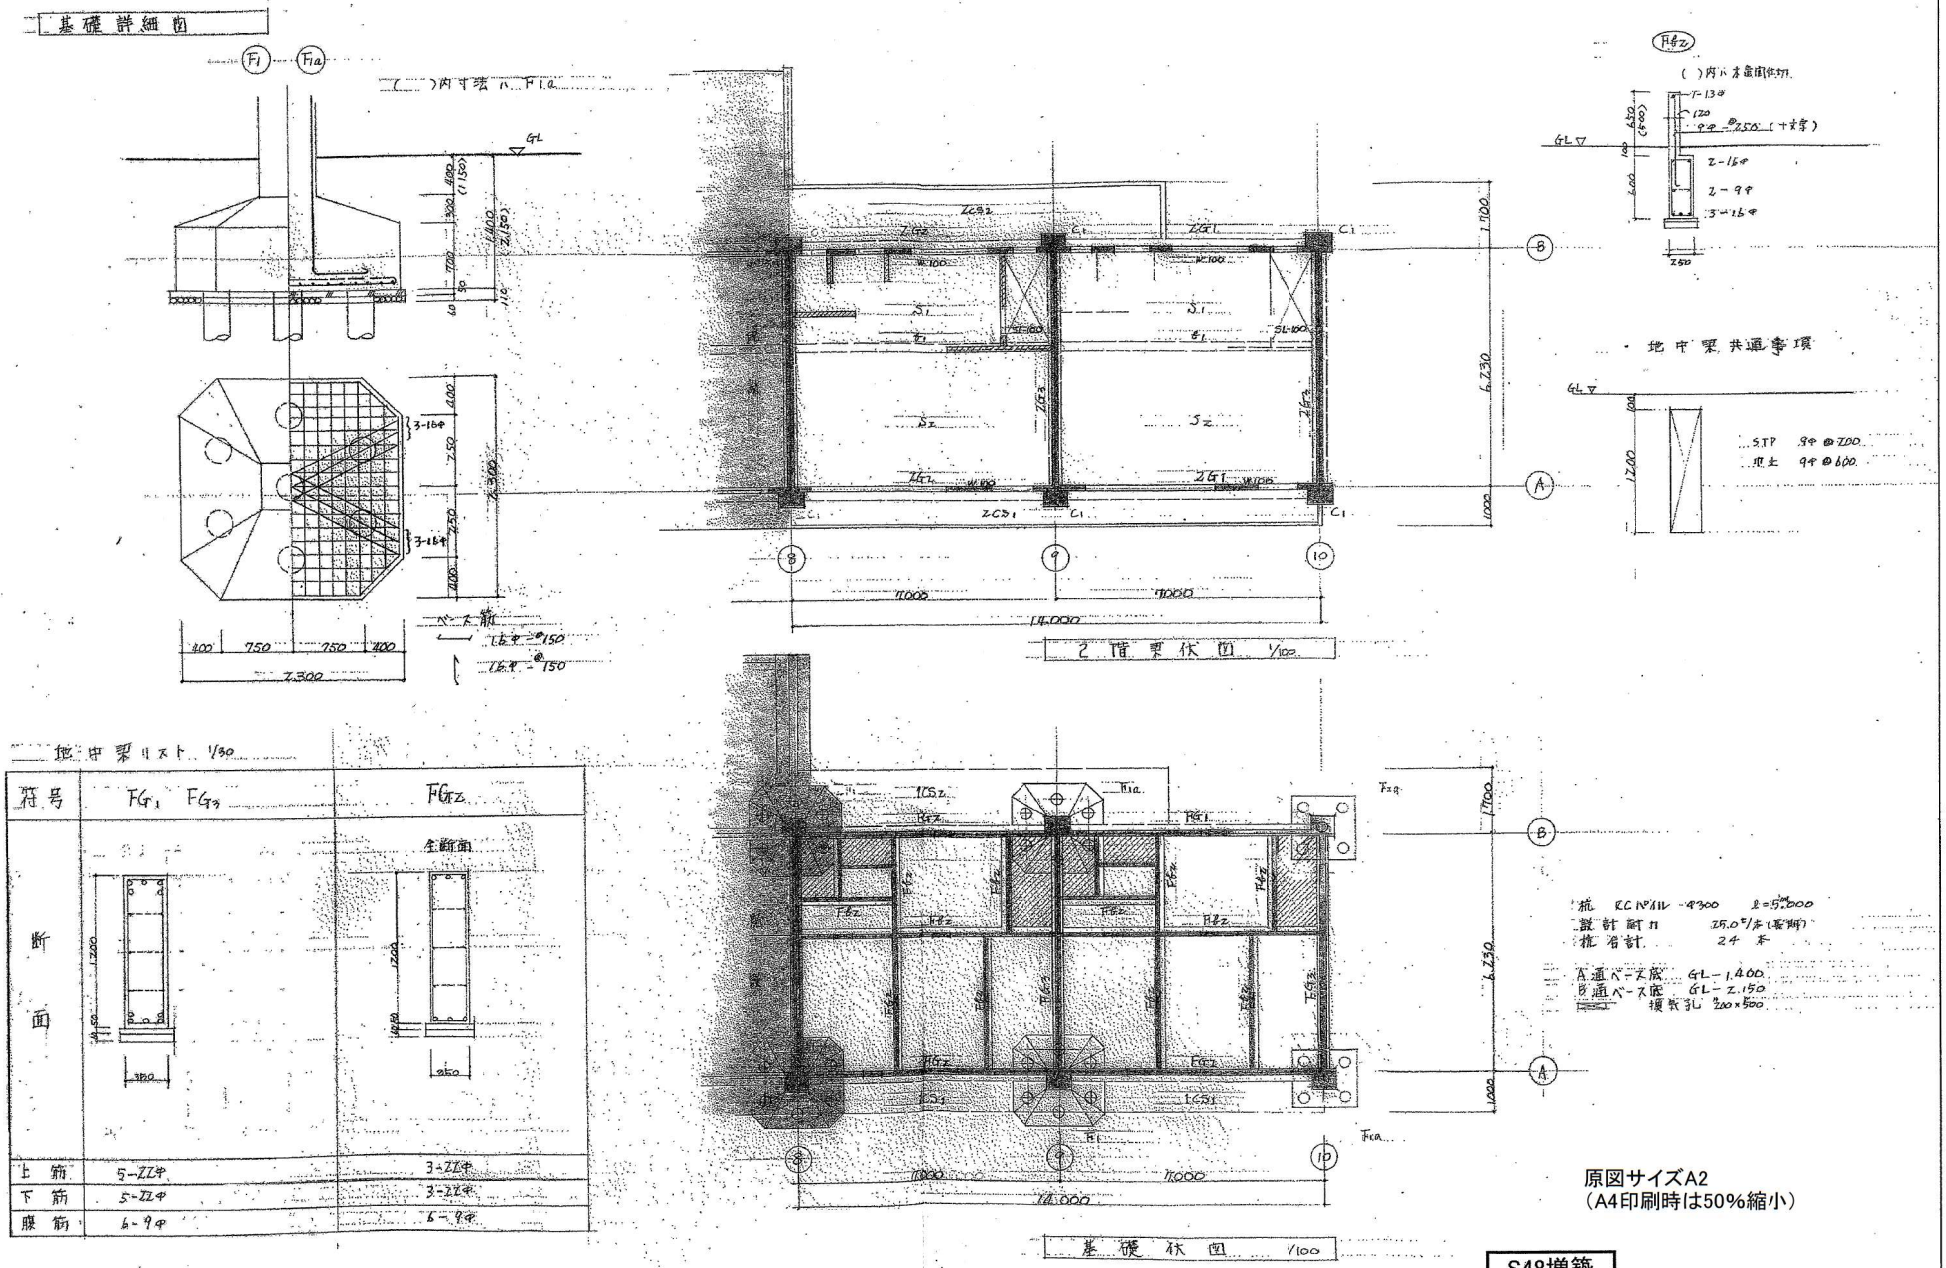


地中梁共通事項


原図サイズA2
（A4印刷時は50%縮小）

S48増築

本図面は、建物取壊し工事の設計図であり、参考として掲載しております。
最終的な敷地の状況については、竣工図（撤去図・外構整地図）を確認してください。
※原図の損傷や劣化により、歪みや多少の伸縮があるものや不鮮明な箇所がありますので、ご承知おきください。


	天白待機宿舎取壊し工事	図面番号
	天白待機宿舎 撤去参考図 A棟 各伏図2、基礎詳細図1	No. 39
	愛知県警察本部総務部施設課	

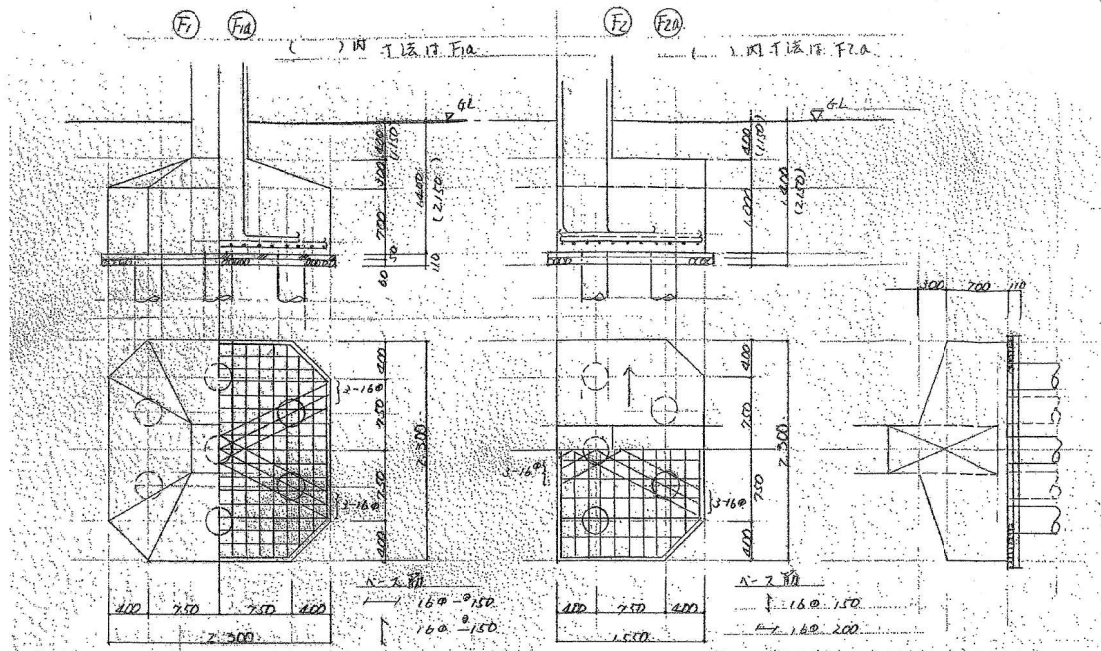

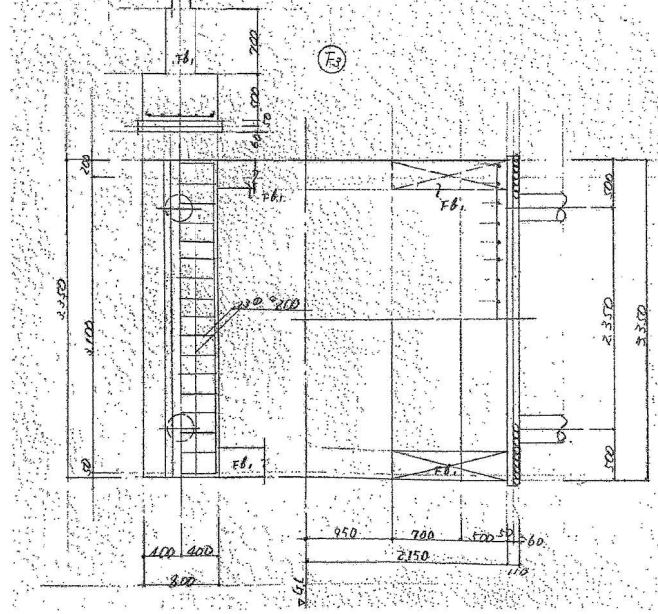

地中梁リスト


符号	FG1		FG2	FG3		FG2a	
断面	外端 中央	内端	全断面	端部	中央	内端 中央	外端
	STP. 3-13φ @150	2-13φ @200					
上筋	9-22φ	5-22φ	3-22φ	5-22φ	3-22φ	3-22φ	5-22φ
腹筋	2-9φ	—	2-9φ	6-9φ	—	6-9φ	—
下筋	5-22φ	5-22φ	3-22φ	5-22φ	2-22φ	3-22φ	5-22φ

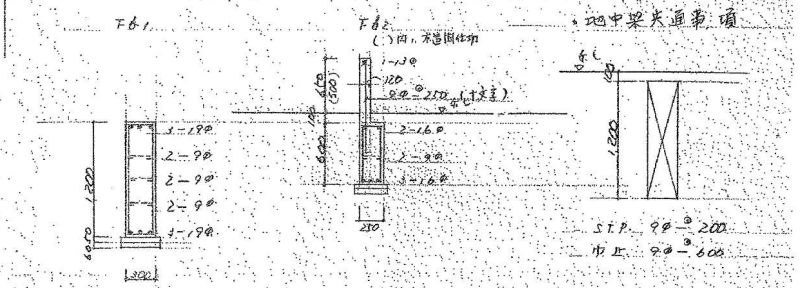

原図サイズA2
（A4印刷時は50%縮小）


本図面は、建物取壊し工事の設計図であり、参考として掲載しております。
最終的な敷地の状況については、竣工図（撤去図・外構整地図）を確認してください。
※原図の損傷や劣化により、歪みや多少の伸縮があるものや不鮮明な箇所がありますので、ご承知おきください。

	天白待機宿舎取壊し工事	図面番号
	天白待機宿舎 撤去参考図 A棟 基礎詳細図2	No. 43
	愛知県警察本部総務部施設課	

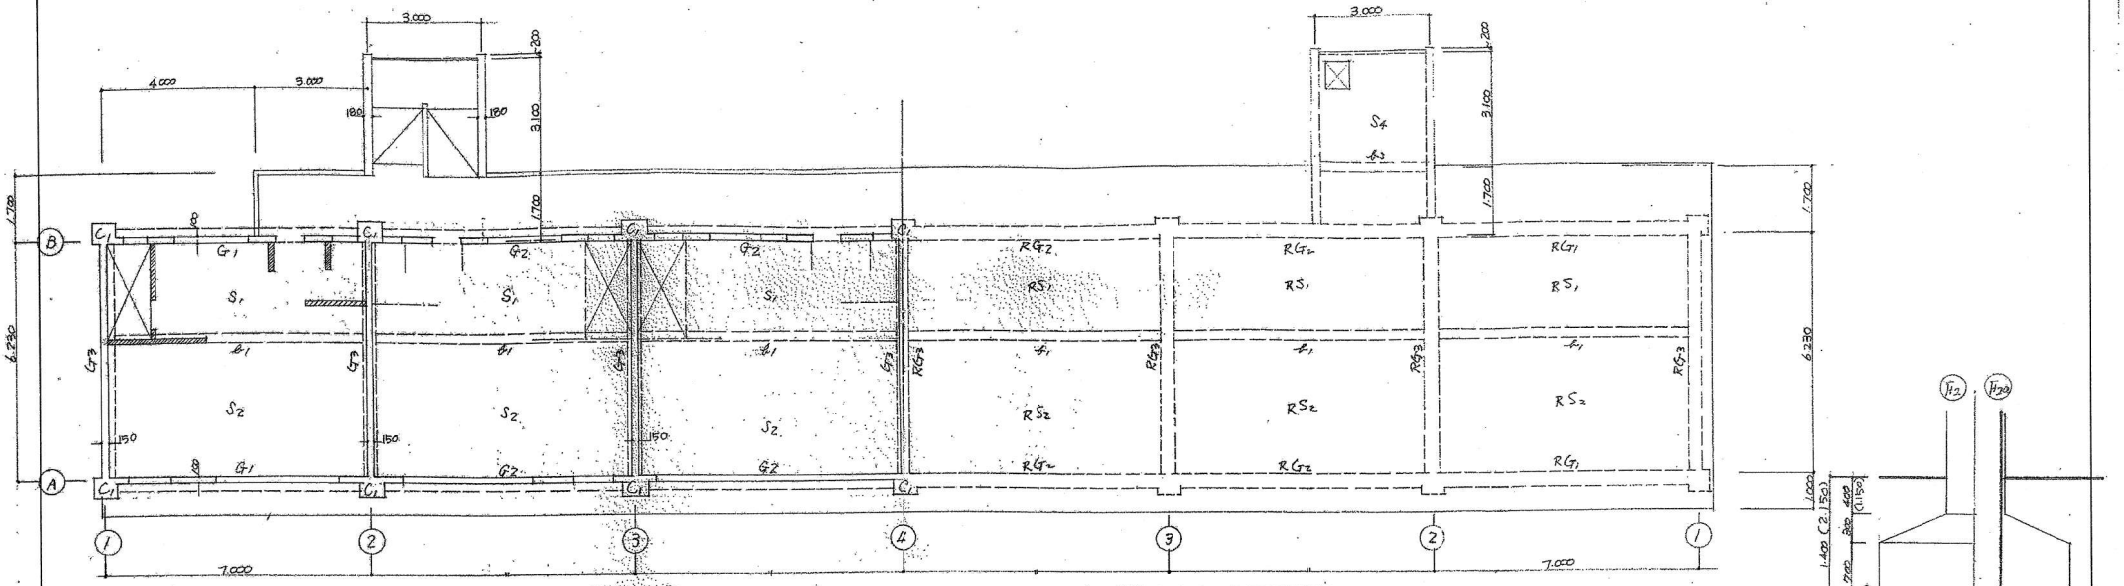


一般階梁伏図 S 1:100

屋階梁伏図 S 1:100

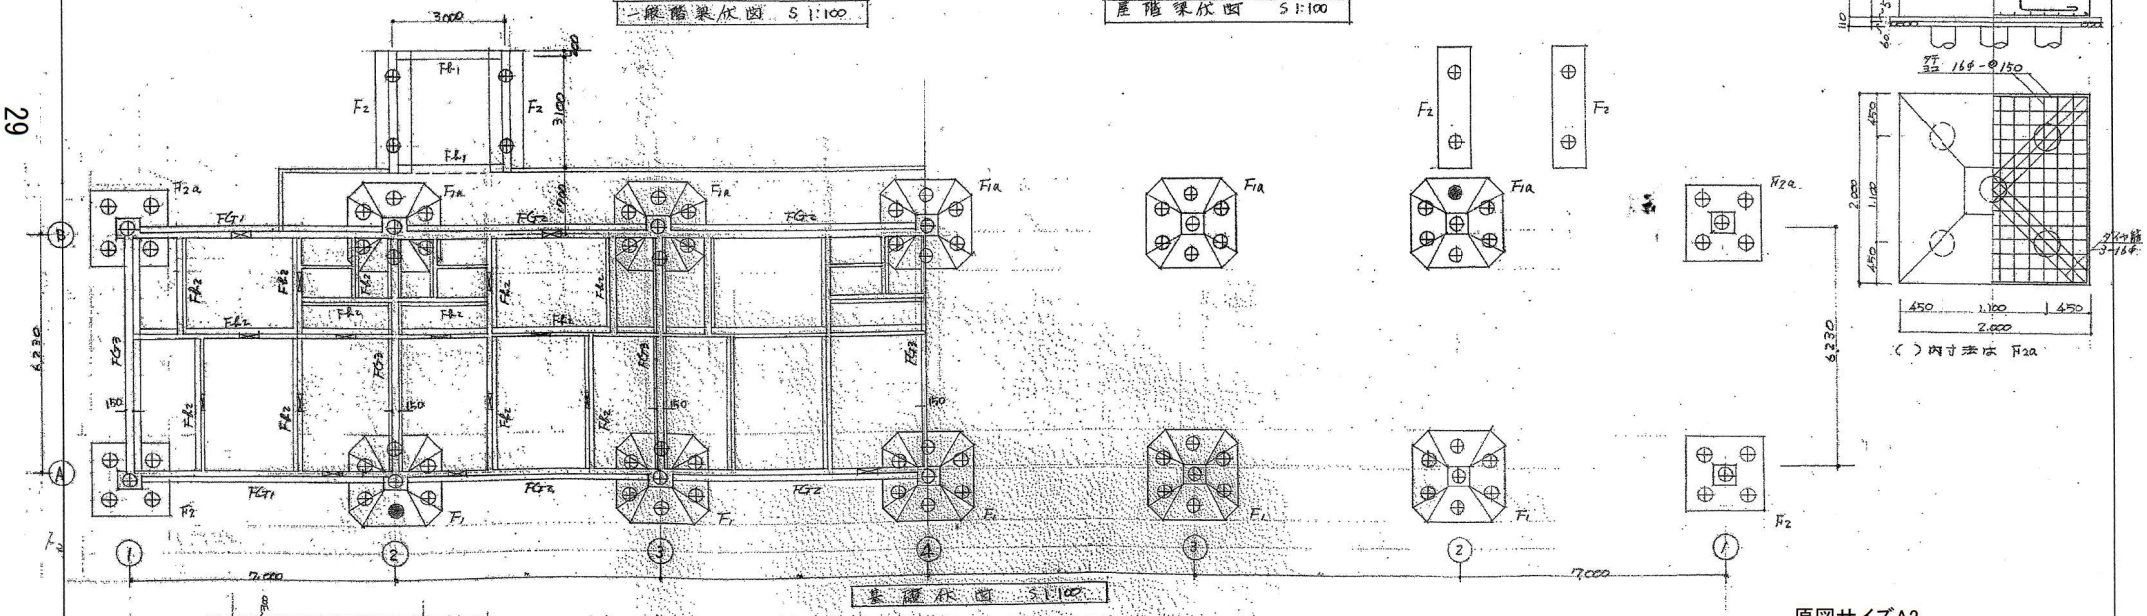

基礎伏図 S 1:100

（ ）内寸法は F2a

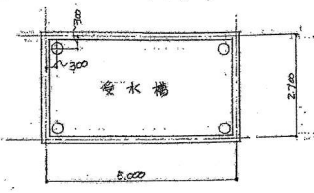

受水槽


ポンプ室 受水槽基礎伏図 S 1:100

- 杭 R.C パイル φ300 ℓ=5,000 = 76本 ⊟ 換気口 H 200×500
- 〃 ℓ=6,000 = 26本 (A通り+4)
- 設計耐力 22t/本 ● 試験杭 2ヶ所
- 杭合計 102 本

本図面は、建物取壊し工事の設計図であり、参考として掲載しております。
最終的な敷地の状況については、竣工図（撤去図・外構整地図）を確認してください。
※原図の損傷や劣化により、歪みや多少の伸縮があるものや不鮮明な箇所がありますので、ご承知おきください。

原図サイズA2
（A4印刷時は50%縮小）

	天白待機宿舎取壊し工事	図面番号
	天白待機宿舎 撤去参考図 B棟 各伏図	No. 45
	愛知県警察本部総務部施設課	

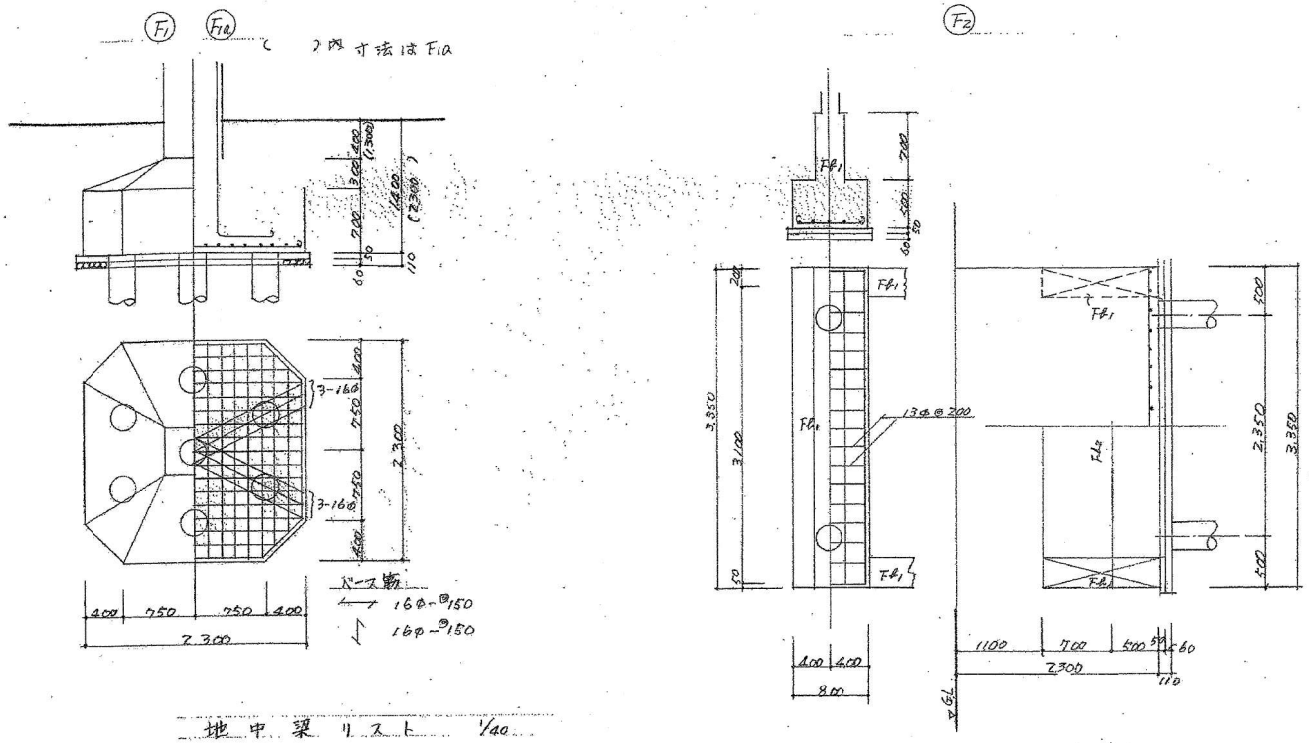


原図サイズA2
（A4印刷時は50%縮小）

本図面は、建物取壊し工事の設計図であり、参考として掲載しております。
最終的な敷地の状況については、竣工図（撤去図・外構整地図）を確認してください。
※原図の損傷や劣化により、歪みや多少の伸縮があるものや不鮮明な箇所がありますので、ご承知おきください。

	天白待機宿舎取壊し工事	図面番号
	天白待機宿舎 撤去参考図 B棟 基礎詳細図	No. 46
	愛知県警察本部総務部施設課	

し尿浄化槽設計図


120人槽　1：30

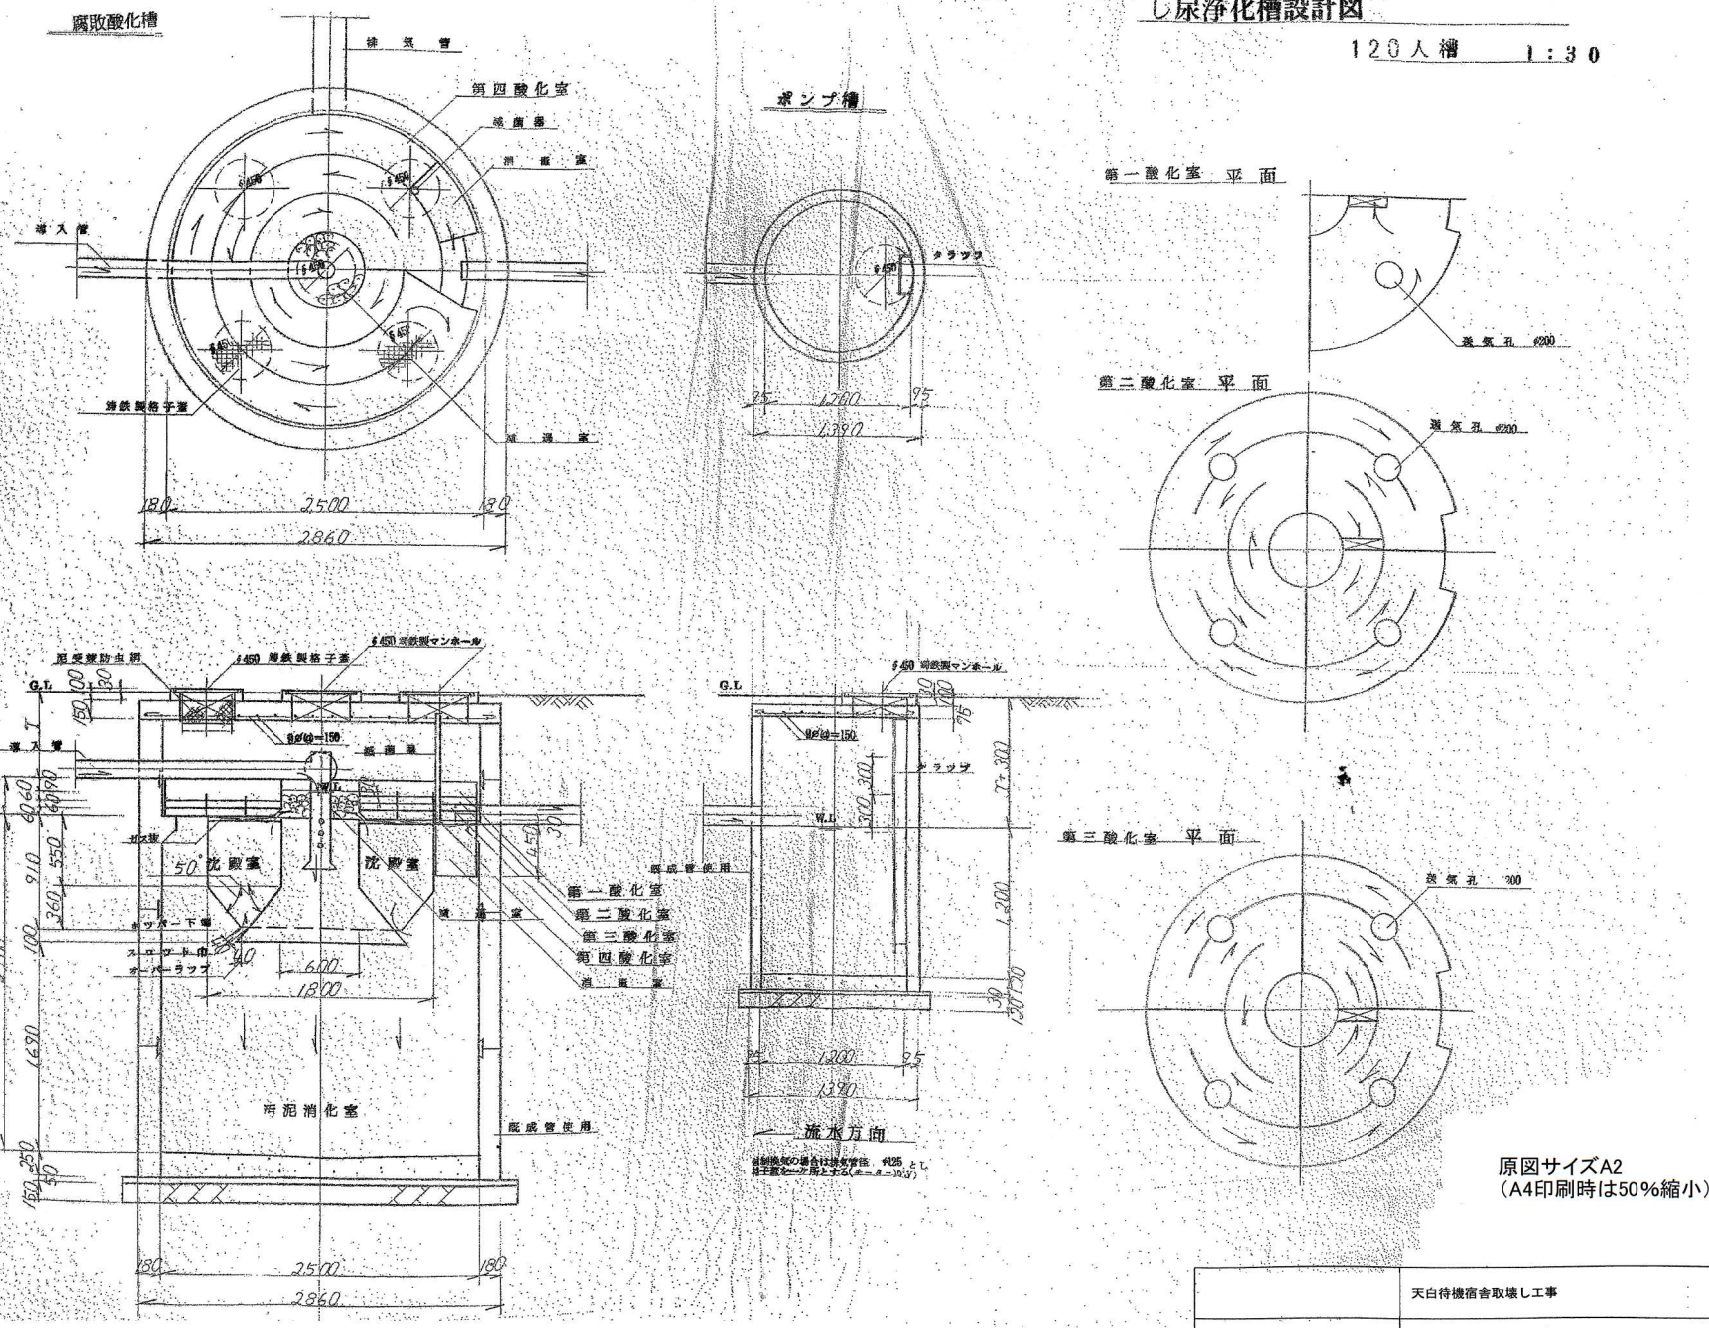


原図サイズA2
（A4印刷時は50%縮小）

	天白待機宿舎取壊し工事	図面番号
	天白待機宿舎 撤去参考図 機械工事　浄化槽詳細図	No. 59
	愛知県警察本部総務部施設課	

本図面は、建物取壊し工事の設計図であり、参考として掲載しております。
最終的な敷地の状況については、竣工図（撤去図・外構整地図）を確認してください。
※原図の損傷や劣化により、歪みや多少の伸縮があるものや不鮮明な箇所がありますので、ご承知おきください。

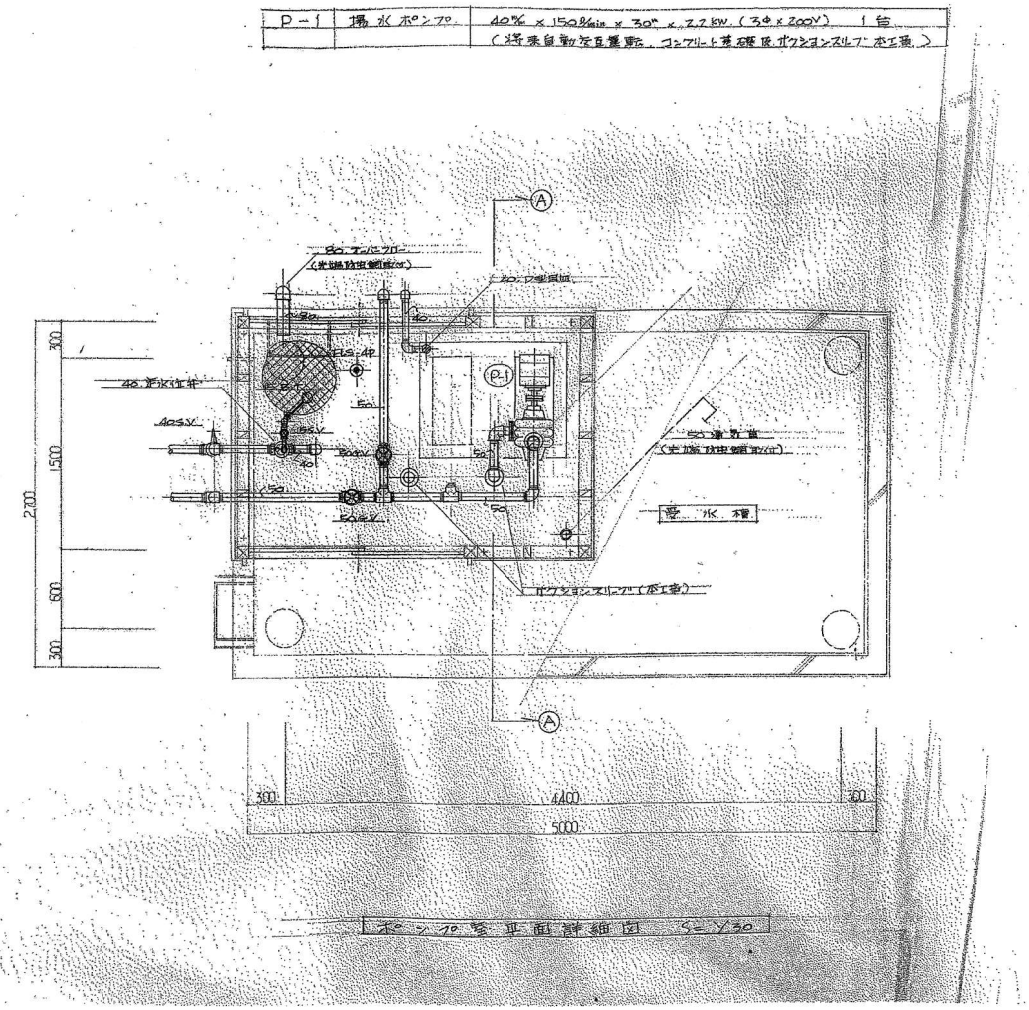


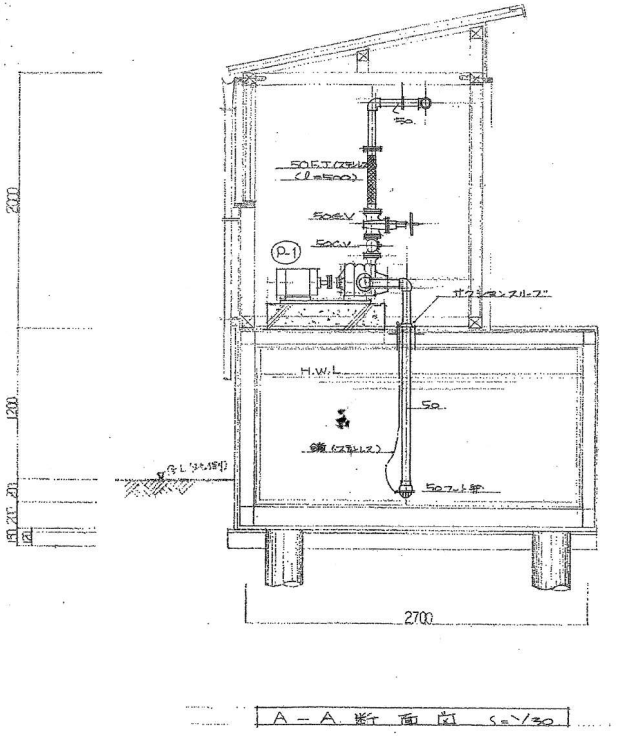

原図サイズA2
（A4印刷時は50%縮小）

本図面は、建物取壊し工事の設計図であり、参考として掲載しております。
最終的な敷地の状況については、竣工図（撤去図・外構整地図）を確認してください。
※原図の損傷や劣化により、歪みや多少の伸縮があるものや不鮮明な箇所がありますので、ご承知おきください。


	天白待機宿舎取壊し工事	図面番号
	天白待機宿舎 撤去参考図 機械工事 ポンプ室詳細図	No. 60
	愛知県警察本部総務部施設課	

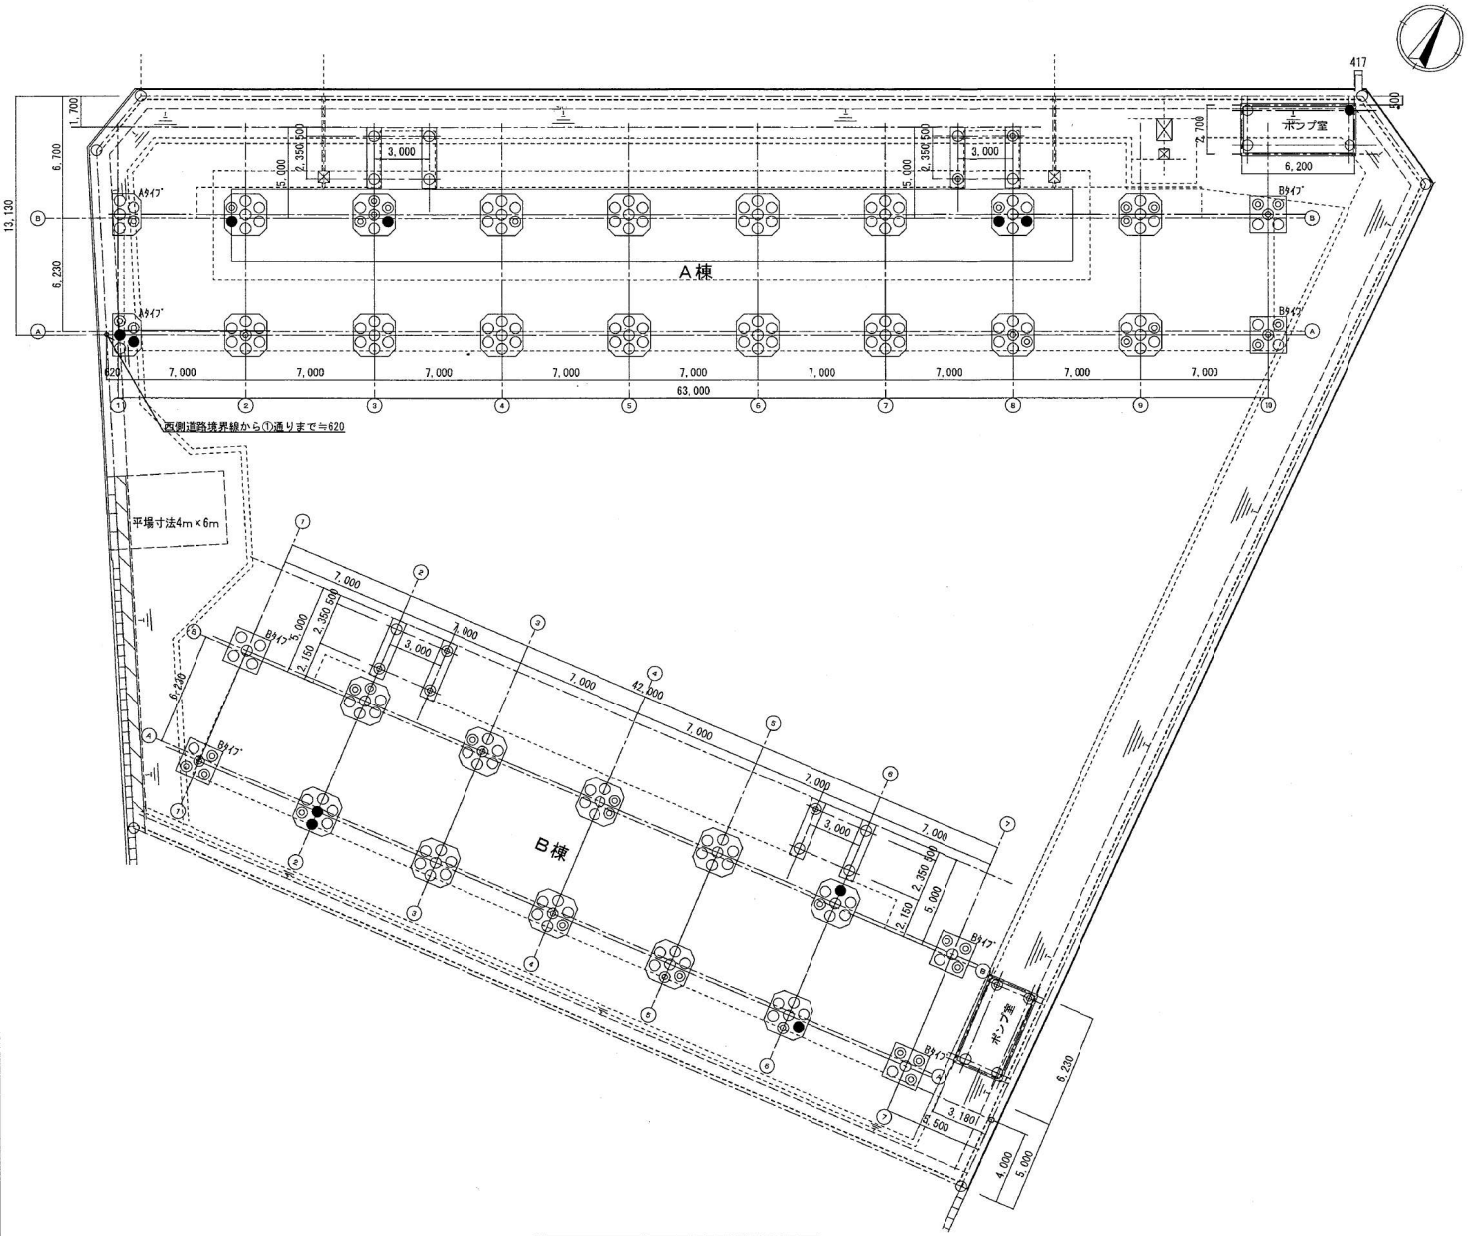


杭引抜実績　兼　配置図

杭詳細図

Aタイプ

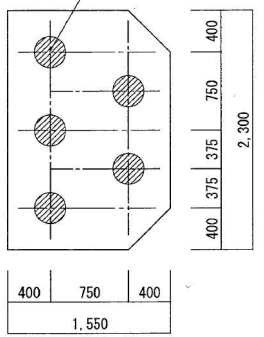


Bタイプ

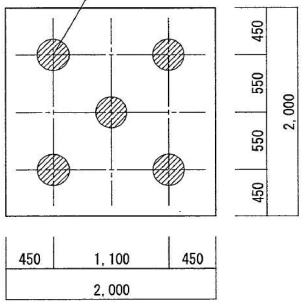

Cタイプ

A棟　②通りから⑨通りまで。
B棟　②通りから⑥通りまで。

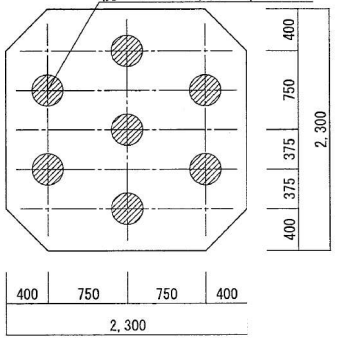

本図面は、建物取壊し工事の施工報告書であり、参考として掲載しております。
最終的な敷地の状況については、竣工図（撤去図・外構整地図）を確認してください。
※原図の損傷や劣化により、歪みや多少の伸縮があるものや不鮮明な箇所がありますので、ご承知おきください。


	天白待機宿舎取壊し工事	図面番号
	天白待機宿舎 杭引抜実績 兼 配置図	No. —
検図	製図	設計

通り	1通り					2通り					3通り					4通り					5通り				
	杭No.	施工結果	杭長(mm)			杭No.	施工結果	杭長(mm)			杭No.	施工結果	杭長(mm)			杭No.	施工結果	杭長(mm)			杭No.	施工結果	杭長(mm)		
			設計	引抜実績	残置杭			設計	引抜実績	残置杭			設計	引抜実績	残置杭			設計	引抜実績	残置杭			設計	引抜実績	残置杭
B通り	105	○	5,000	5,000	無	110	○	5,000	4,800	無	174	●	5,000	4,000	1,000	93	○	5,000	4,300	無	75	○	5,000	3,600	無
	106	◎		4,000	無	111	○		4,300	無	125	○		4,600	無	94	○		4,500	無	76	○		4,500	無
	107	○		5,000	無	112	○		4,300	無	126	◎		4,300	無	95	○		4,000	無	77	○		4,800	無
	108	○		5,000	無	113	○		4,300	無	127	◎		4,100	無	96	○		3,500	無	78	○		4,400	無
	109	○		5,000	無	114	●		2,800	2,200	128	◎		4,600	無	97	○		4,000	無	79	○		4,700	無
						115	○		4,500	無	129	○		4,600	無	98	◎		4,000	無	80	○		4,700	無
						116	◎		4,600	無	130	◎		4,300	無	99	○		4,000	無	81	○		4,300	無
A通り	100	◎	5,000	4,000	無	117	○	5,000	4,600	無	131	○	5,000	4,300	無	138	○	5,000	4,500	無	82	○	5,000	4,200	無
	101	◎		4,000	無	118	○		4,600	無	132	○		4,300	無	139	○		4,200	無	83	○		4,500	無
	102	●		3,200	1,800	119	○		4,600	無	133	○		4,300	無	140	○		4,200	無	84	○		4,000	無
	103	○		4,000	無	120	◎		4,700	無	134	○		4,300	無	141	○		4,200	無	85	○		4,900	無
	104	●		4,000	1,000	121	○		4,500	無	135	○		4,300	無	142	○		4,500	無	86	○		4,700	無
						122	○		4,500	無	136	○		5,300	無	143	○		4,500	無	87	○		4,300	無
						123	○		4,800	無	137	○		4,300	無	144	○		4,500	無	88	○		4,500	無

階段					
杭No.	施工結果	杭長(mm)			
		設計	引抜実績	残置杭	
89	○	5,000	4,200	無	
90	○		4,000	無	
91	○		4,200	無	
92	○		4,200	無	


階段				
杭No.	施工結果	杭長(mm)		
		設計	引抜実績	残置杭
29	◎	5,000	3,600	無
30	○		3,300	無
31	○		4,600	無
32	◎		3,600	無

通り	6通り					7通り					8通り					9通り					10通り				
	杭No.	施工結果	杭長(mm)			杭No.	施工結果	杭長(mm)			杭No.	施工結果	杭長(mm)			杭No.	施工結果	杭長(mm)			杭No.	施工結果	杭長(mm)		
			設計	引抜実績	残置杭			設計	引抜実績	残置杭			設計	引抜実績	残置杭			設計	引抜実績	残置杭			設計	引抜実績	残置杭
	61	○	5,000	3,000	無	47	○	5,000	3,500	無	33	◎	5,000	5,000	無	15	◎	5,000	4,200	無	5	○	5,000	4,500	無
	62	○		4,000	無	48	○		3,700	無	34	○		5,000	無	16	◎		4,200	無	6	◎		4,500	無
	63	○		4,700	無	49	○		3,500	無	35	○		5,000	無	17	○		4,200	無	7	○		4,500	無
	64	○		3,700	無	50	○		4,400	無	36	●		3,400	1,600	18	○		4,300	無	8	◎		4,500	無
	65	○		4,500	無	51	○		4,400	無	37	○		5,000	無	19	○		4,200	無	9	◎		4,500	無
	66	○		4,300	無	52	○		4,600	無	38	○		5,000	無	20	◎		4,300	無					
	67	○		4,500	無	53	○		4,400	無	39	●		2,400	2,600	21	○		4,300	無					
	68	○		4,400	無	54	○		4,400	無	40	○		4,300	無	22	○		4,700	無	10	◎		4,500	無
	69	○		4,400	無	55	○		4,400	無	41	○		4,100	無	23	○		4,700	無	11	○		4,200	無
	70	○		4,000	無	56	○		4,400	無	42	◎		4,700	無	24	◎		4,700	無	12	○		4,500	無
	71	○		4,400	無	57	○		4,400	無	43	○		4,600	無	25	○		4,700	無	13	◎		4,200	無
	72	○		4,100	無	58	○		4,400	無	44	○		4,100	無	26	○		4,700	無	14	◎		4,600	無
	73	○		3,500	無	59	○		4,000	無	45	○		4,600	無	27	○		4,700	無					
	74	○		4,000	無	60	○		4,000	無	46	◎		4,000	無	28	◎		4,300	無					

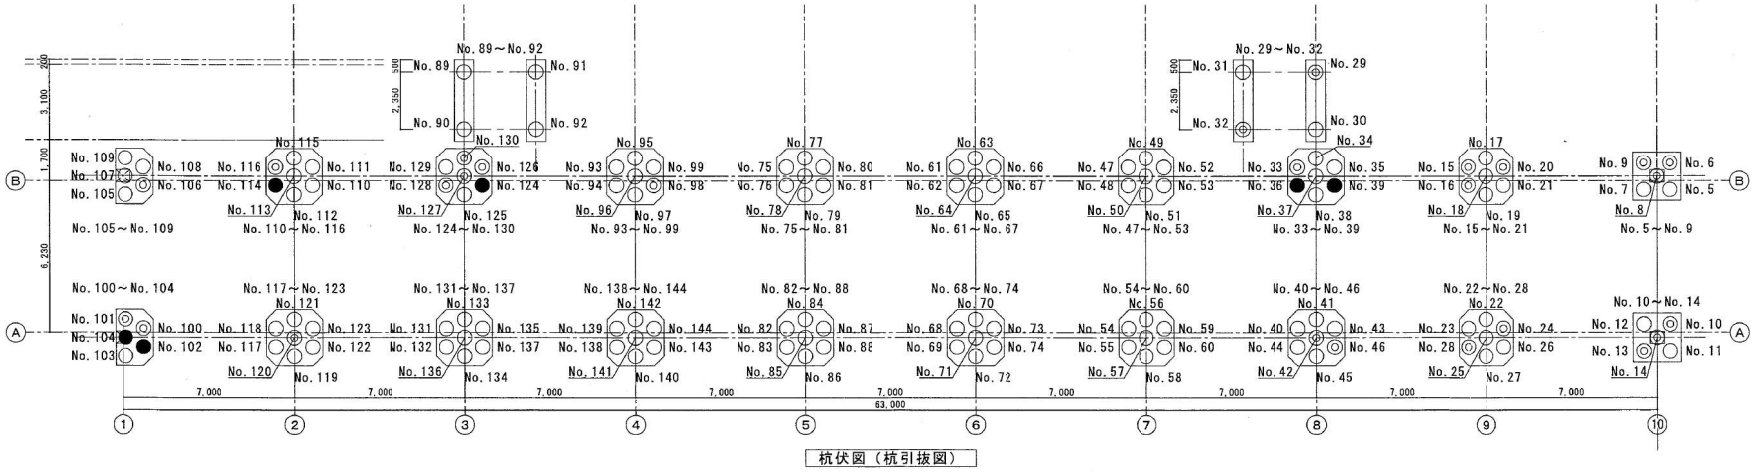

杭伏図（杭引抜図）

ポンプ室				
杭No.	施工結果	杭長(mm)		
		設計	引抜実績	残置杭
1	●	5,000	2,300	2,700
2	○		4,000	無
3	○		5,000	無
4	○		4,000	無

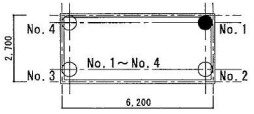

ポンプ室

本図面は、建物取壊し工事の施工報告書であり、参考として掲載しております。
最終的な敷地の状況については、竣工図（撤去図・外構整地図）を確認してください。
※原図の損傷や劣化により、歪みや多少の伸縮があるものや不鮮明な箇所がありますので、ご承知おきください。

設計仕様
・杭　ＲＣパイル　φ３００　Ｌ＝５，０００　…　１４４本
・杭合計　１４４本


凡例	
○	→ 全撤去
◎	→ 杭先端部のみ残
●	→ 残置杭（Ａ棟　７本）

	各長	現責	担当	工事名	天白待機宿舎取壊し工事	
				図面名称	Ａ棟　杭伏図（杭引抜）	図面No.

通り	1通り					2通り					3通り					4通り					5通り					6通り					7通り				
	杭No.	施工結果	杭長(mm) 設計	引抜実績	残置杭	杭No.	施工結果	杭長(mm) 設計	引抜実績	残置杭	杭No.	施工結果	杭長(mm) 設計	引抜実績	残置杭	杭No.	施工結果	杭長(mm) 設計	引抜実績	残置杭	杭No.	施工結果	杭長(mm) 設計	引抜実績	残置杭	杭No.	施工結果	杭長(mm) 設計	引抜実績	残置杭	杭No.	施工結果	杭長(mm) 設計	引抜実績	残置杭
B通り	6	○	5,000	5,000	無	18	○	5,000	4,000	無	36	○	5,000	4,100	無	50	○	5,000	4,300	無	92	○	5,000	4,800	無	85	○	5,000	4,200	無	80	○	5,000	5,000	無
	7	○		5,000	無	19	○		4,500	無	37	○		4,300	無	51	○		4,300	無	93	○		4,400	無	86	○		4,200	無	81	◎		4,800	無
	8	○		5,000	無	20	○		4,000	無	38	◎		4,500	無	52	◎		4,300	無	94	○		4,500	無	87	○		4,200	無	82	◎		4,300	無
	9	○		5,000	無	21	◎		5,000	無	39	○		4,500	無	53	○		4,300	無	95	○		4,500	無	88	◎		4,300	無	83	○		4,700	無
	10	○		5,000	無	22	○		5,000	無	40	◎		4,400	無	54	○		4,300	無	96	○		4,800	無	89	○		4,500	無	84	◎		5,000	無
						23	○		5,000	無	41	○		5,000	無	55	◎		4,300	無	97	○		4,600	無	90	●		3,700	1,300					
						24	◎		5,000	無	42	○		3,600	無	56	○		3,000	無	98	○		4,600	無	91	○		5,000	無					
A通り	1	◎	6,000	6,000	無	11	○	6,000	6,000	無	29	○	6,000	6,500	無	43	○	6,000	6,000	無	57	○	5,000	4,800	無	64	○	5,000	4,500	無	75	○	5,000	4,200	無
	2	◎		6,200	無	12	◎		6,100	無	30	○		6,500	無	44	○		6,800	無	58	◎		4,400	無	65	○		4,000	無	76	◎		4,300	無
	3	◎		6,700	無	13	○		6,100	無	31	○		6,500	無	45	○		6,700	無	59	○		4,400	無	66	○		4,000	無	77	○		4,900	無
	4	○	※1 想定 7,000	6,500	無	14	●	※1 想定 7,000	5,600	400	32	○	※1 想定 7,000	6,500	無	46	◎	※1 想定 7,000	6,600	無	60	○		4,400	無	67	◎		4,100	無	78	◎		4,400	無
	5	◎		5,500	無	15	●		5,000	1,000	33	○		6,800	無	47	○		6,600	無	61	◎		4,200	無	68	○		4,000	無	79	◎		4,000	無
						16	○		6,000	無	34	○		6,500	無	48	○		6,300	無	62	○		4,200	無	69	○		4,700	無					
						17	○		6,300	無	35	○		6,800	無	49	◎		6,500	無	63	○		4,400	無	70	●		3,000	2,000					


階段				
杭No.	施工結果	杭長(mm) 設計	引抜実績	残置杭
25	◎	5,000	4,000	無
26	○		4,000	無
27	◎		4,000	無
28	◎		4,000	無

階段				
杭No.	施工結果	杭長(mm) 設計	引抜実績	残置杭
99	◎	5,000	5,000	無
100	○		5,000	無
101	○		5,000	無
102	○		5,000	無

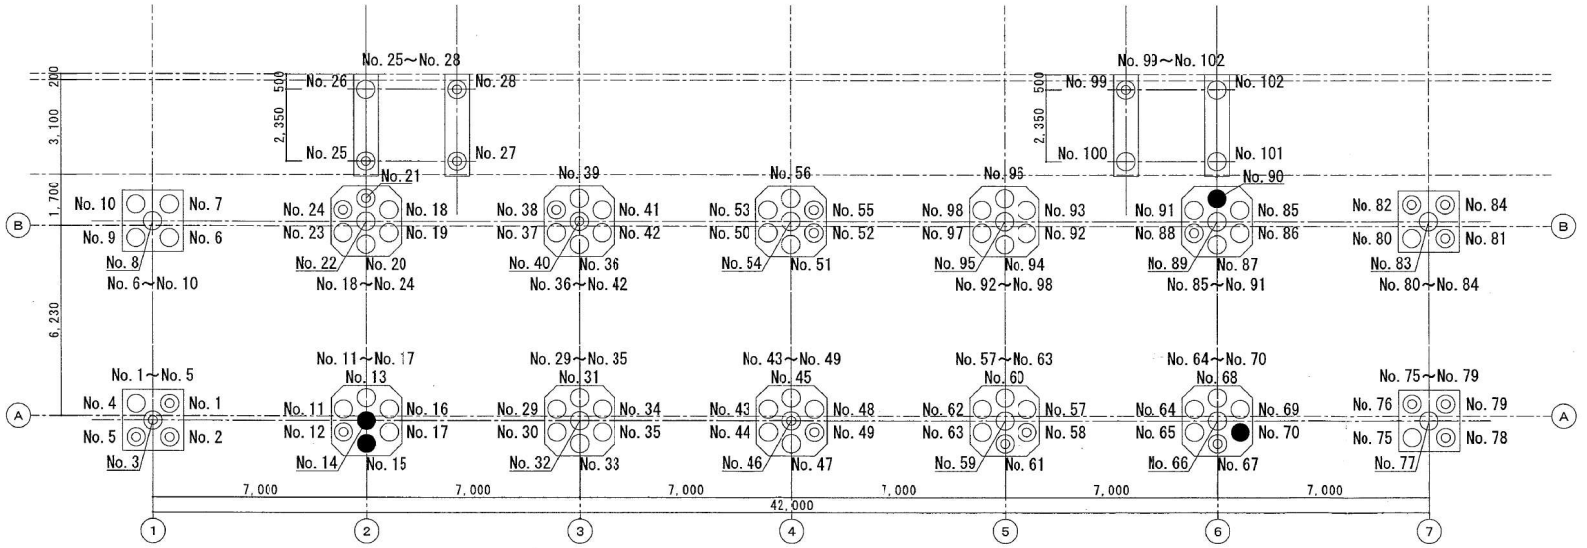

杭伏図（杭引抜図）

ポンプ室				
杭No.	引抜実績	杭長(mm) 設計	引抜実績	残置杭
71	○	5,000	5,000	無
72	○		5,000	無
73	◎		4,800	無
74	◎		4,800	無

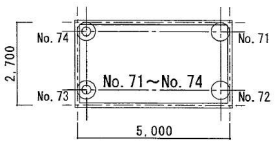

ポンプ室

設計仕様

・杭　ＲＣパイル　φ３００　Ｌ＝５，０００　…　７６本

Ｌ＝６，０００　…　２６本（Ａ通り、①～④通りまで）

・杭合計　１０２本

凡例


○　→　全撤去

◎　→　杭先端部のみ残

●　→　残置杭（Ｂ棟　４本）

本図面は、建物取壊し工事の施工報告書であり、参考として掲載しております。
最終的な敷地の状況については、竣工図（撤去図・外構整地図）を確認してください。
※原図の損傷や劣化により、歪みや多少の伸縮があるものや不鮮明な箇所がありますので、ご承知おきください。

各長	現責	担当	工事名	天白待機宿舎取壊し工事	
			図面名称	Ｂ棟　杭伏図（杭引抜）	図面No.

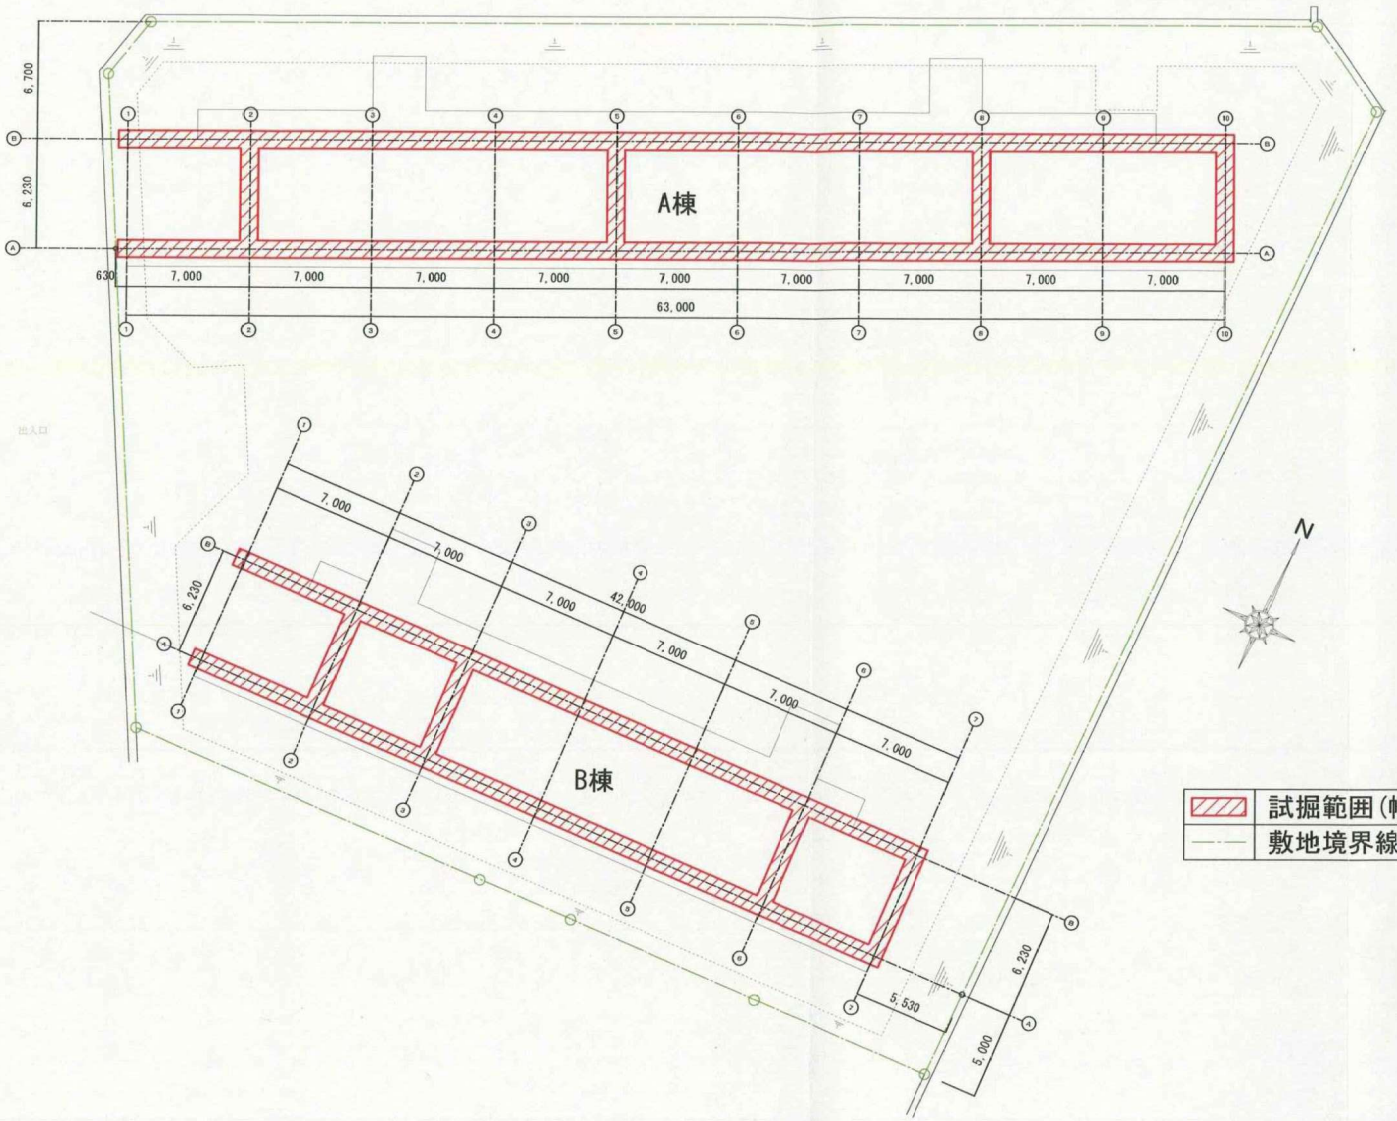

試掘検査図

本図面は、建物取壊し工事の施工報告書であり、参考として掲載しております。
最終的な敷地の状況については、竣工図（撤去図・外構整地図）を確認してください。
※原図の損傷や劣化により、歪みや多少の伸縮があるものや不鮮明な箇所がありますので、ご承知おきください。

	天白待機宿舎取壊し工事		
	天白待機宿舎 試掘検査図		
検図	製図	設計	