


衣浦港 制限区域位置図

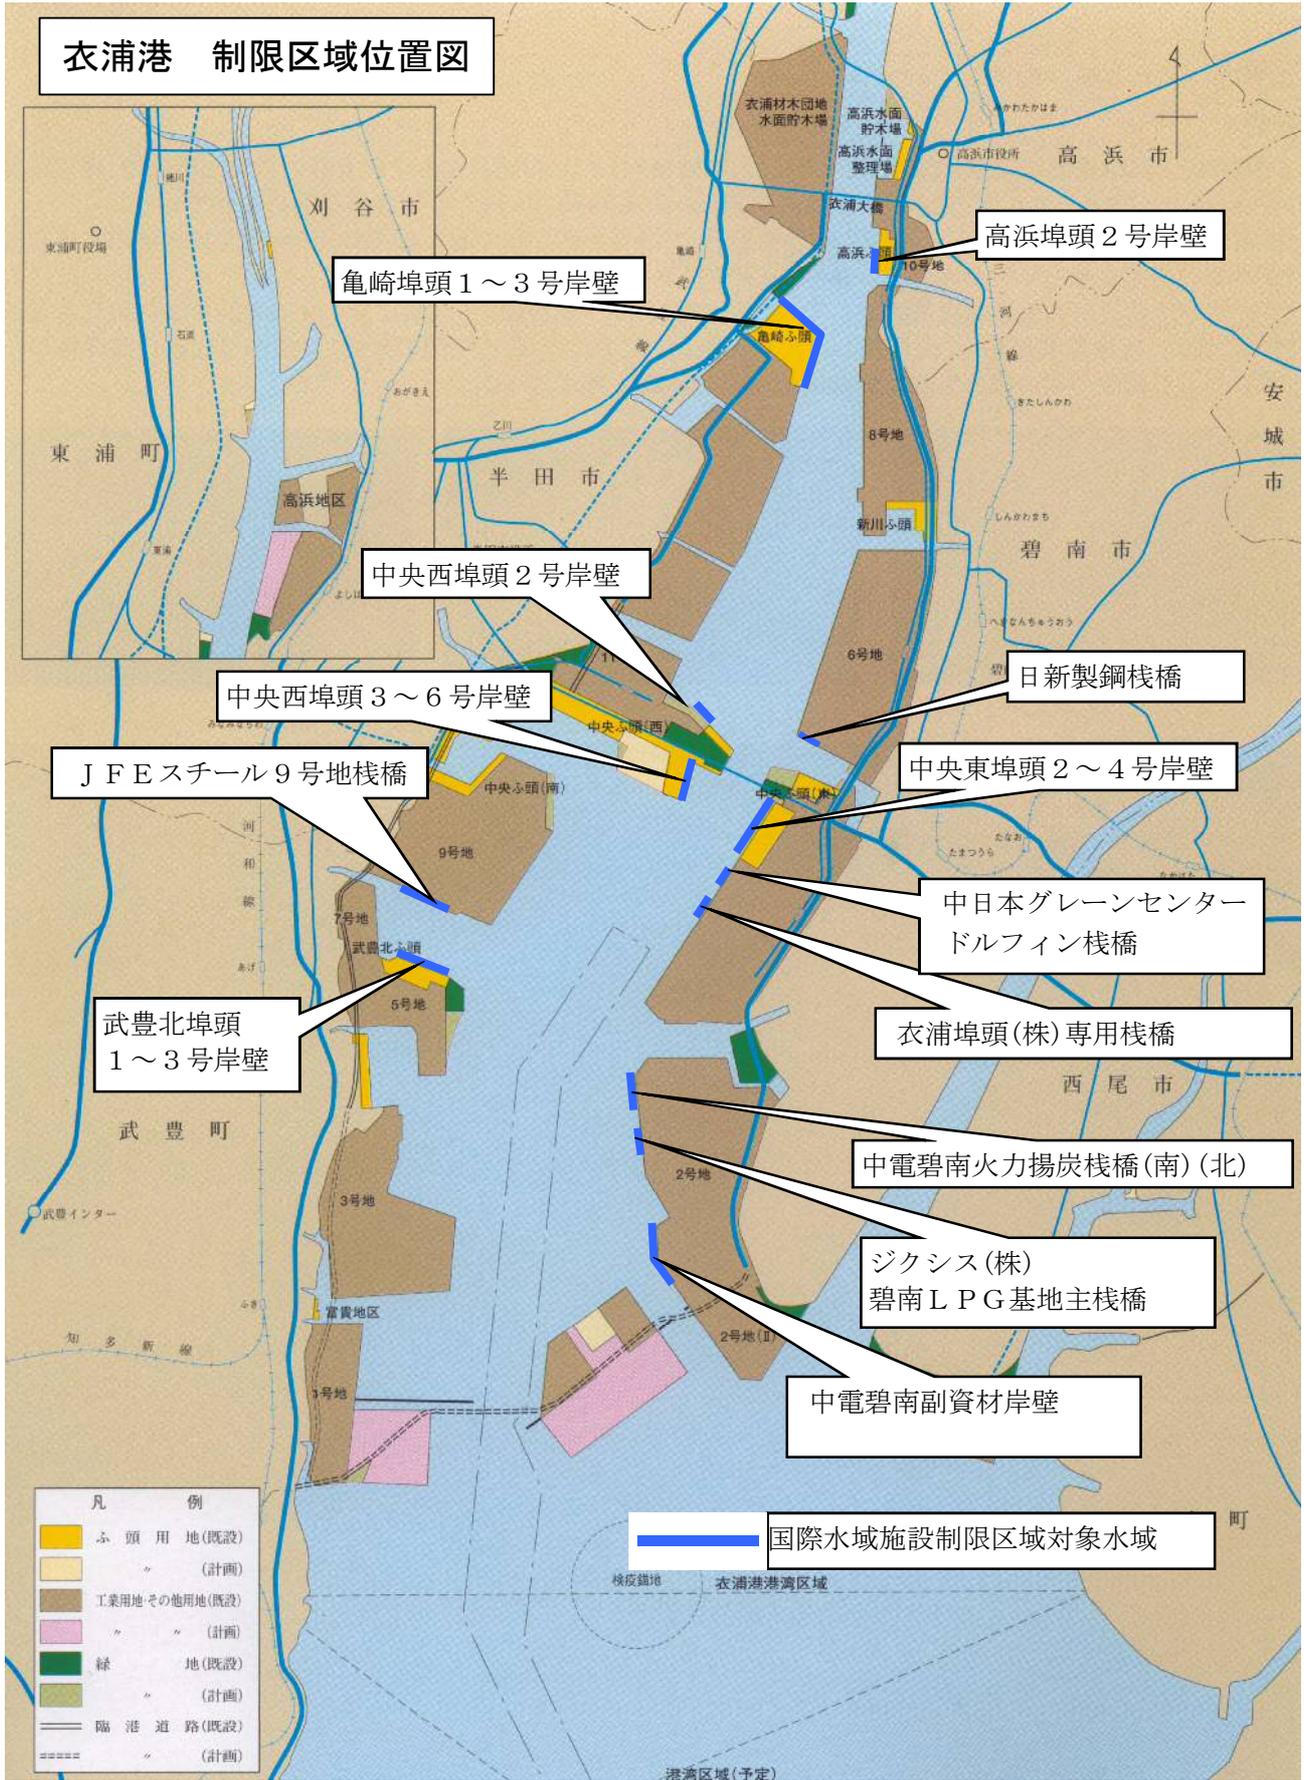

衣浦港 制限区域位置図

亀崎埠頭 1～3号岸壁

高浜埠頭 2号岸壁

中央西埠頭 2号岸壁

中央西埠頭 3～6号岸壁

日新製鋼栈橋

JFEスチール 9号地栈橋

中央東埠頭 2～4号岸壁

武豊北埠頭 1～3号岸壁

中日本グリーンセンター
ドルフィン栈橋

衣浦埠頭(株)専用栈橋

中電碧南火力揚炭栈橋(南)(北)

ジクシス(株)
碧南LPG基地主栈橋

中電碧南副資材岸壁

凡 例	
	ふ頭用地(既設)
	〃 (計画)
	工業用地その他用地(既設)
	〃 (計画)
	緑地(既設)
	〃 (計画)
	隔港道路(既設)
	〃 (計画)

国際水域施設制限区域対象水域

港湾区域(予定)