


本館 1F 自動販売機配置図

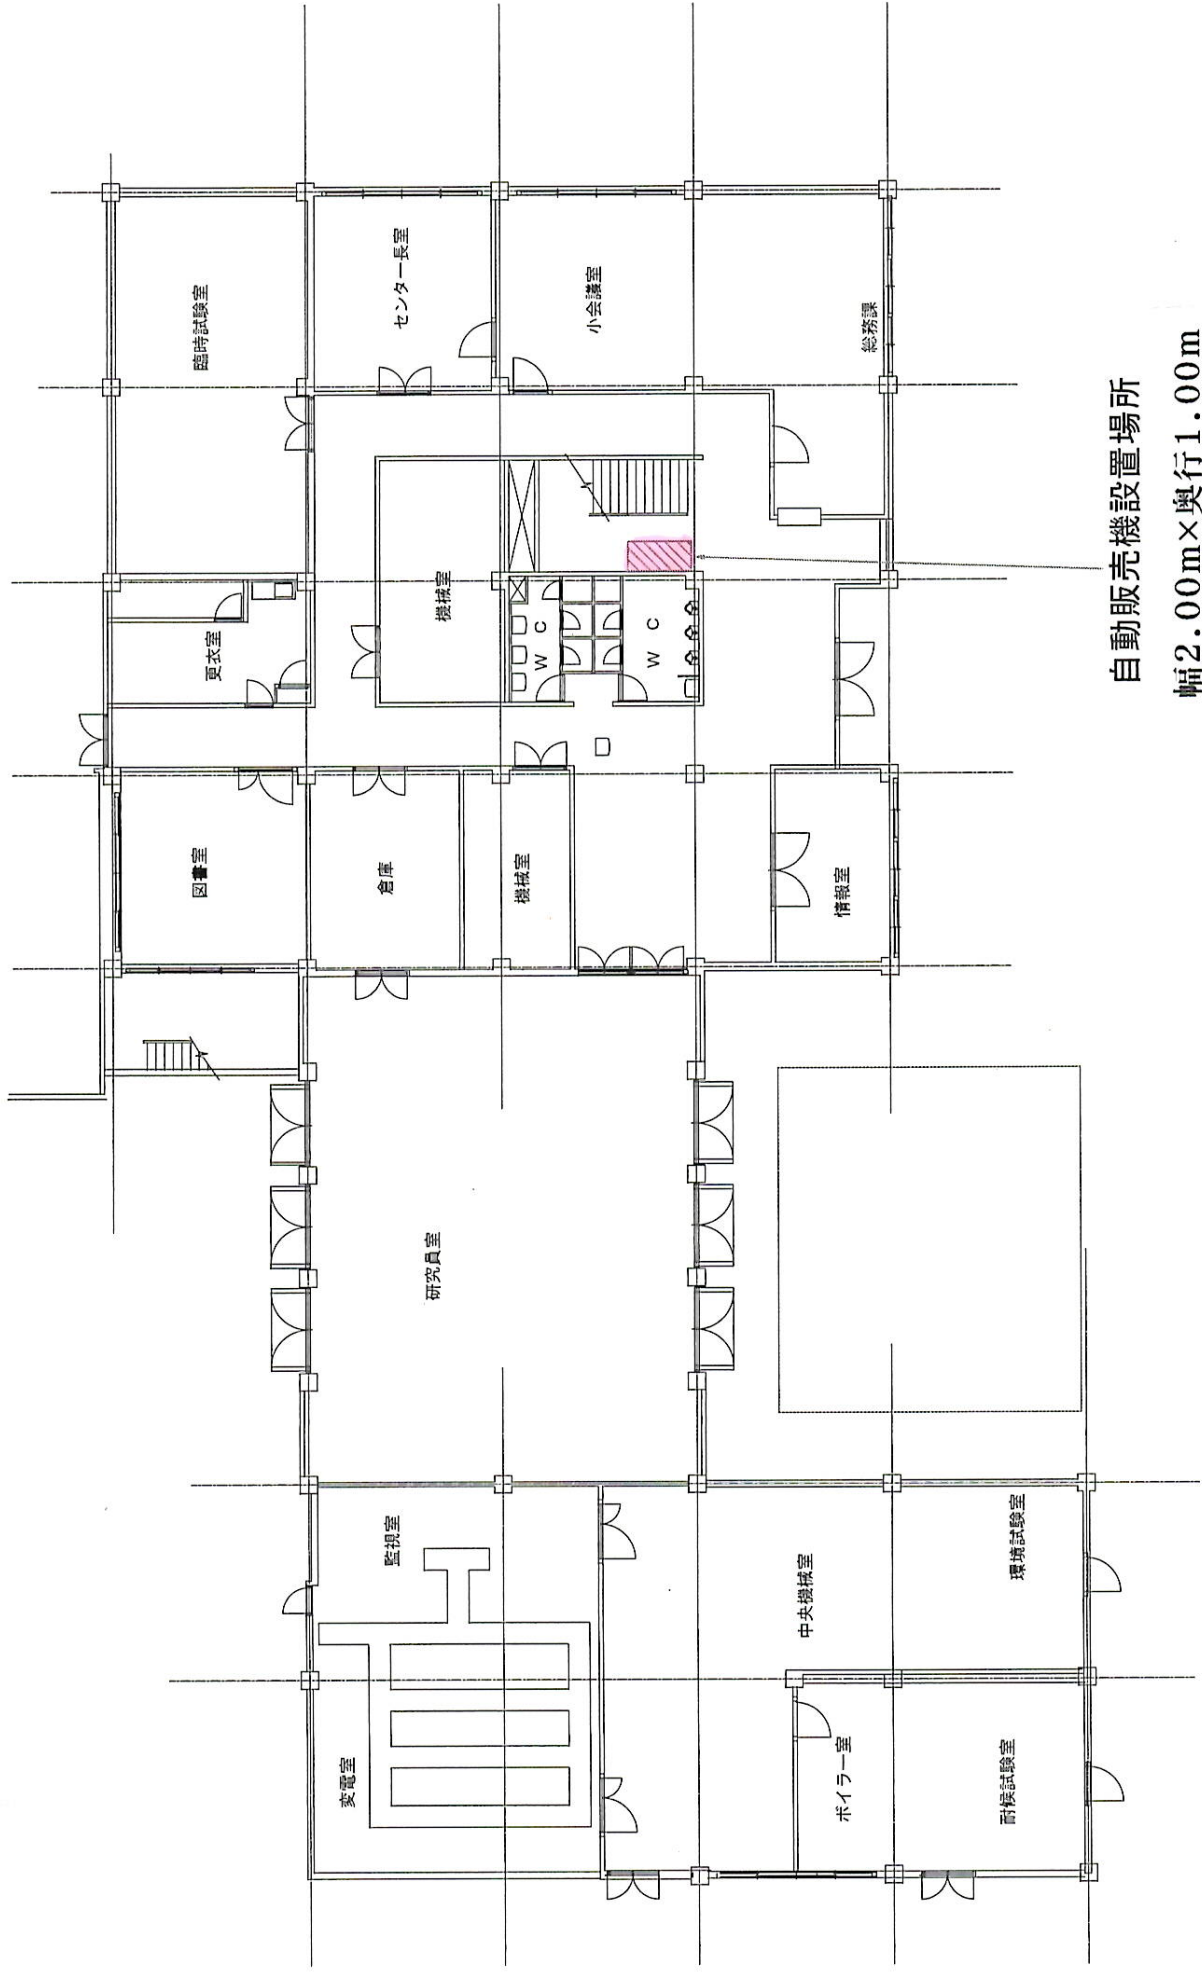

自動販売機設置場所
幅2.00m×奥行1.00m