添付資料６：事業用地レベル図（参考）

scale 1/2000
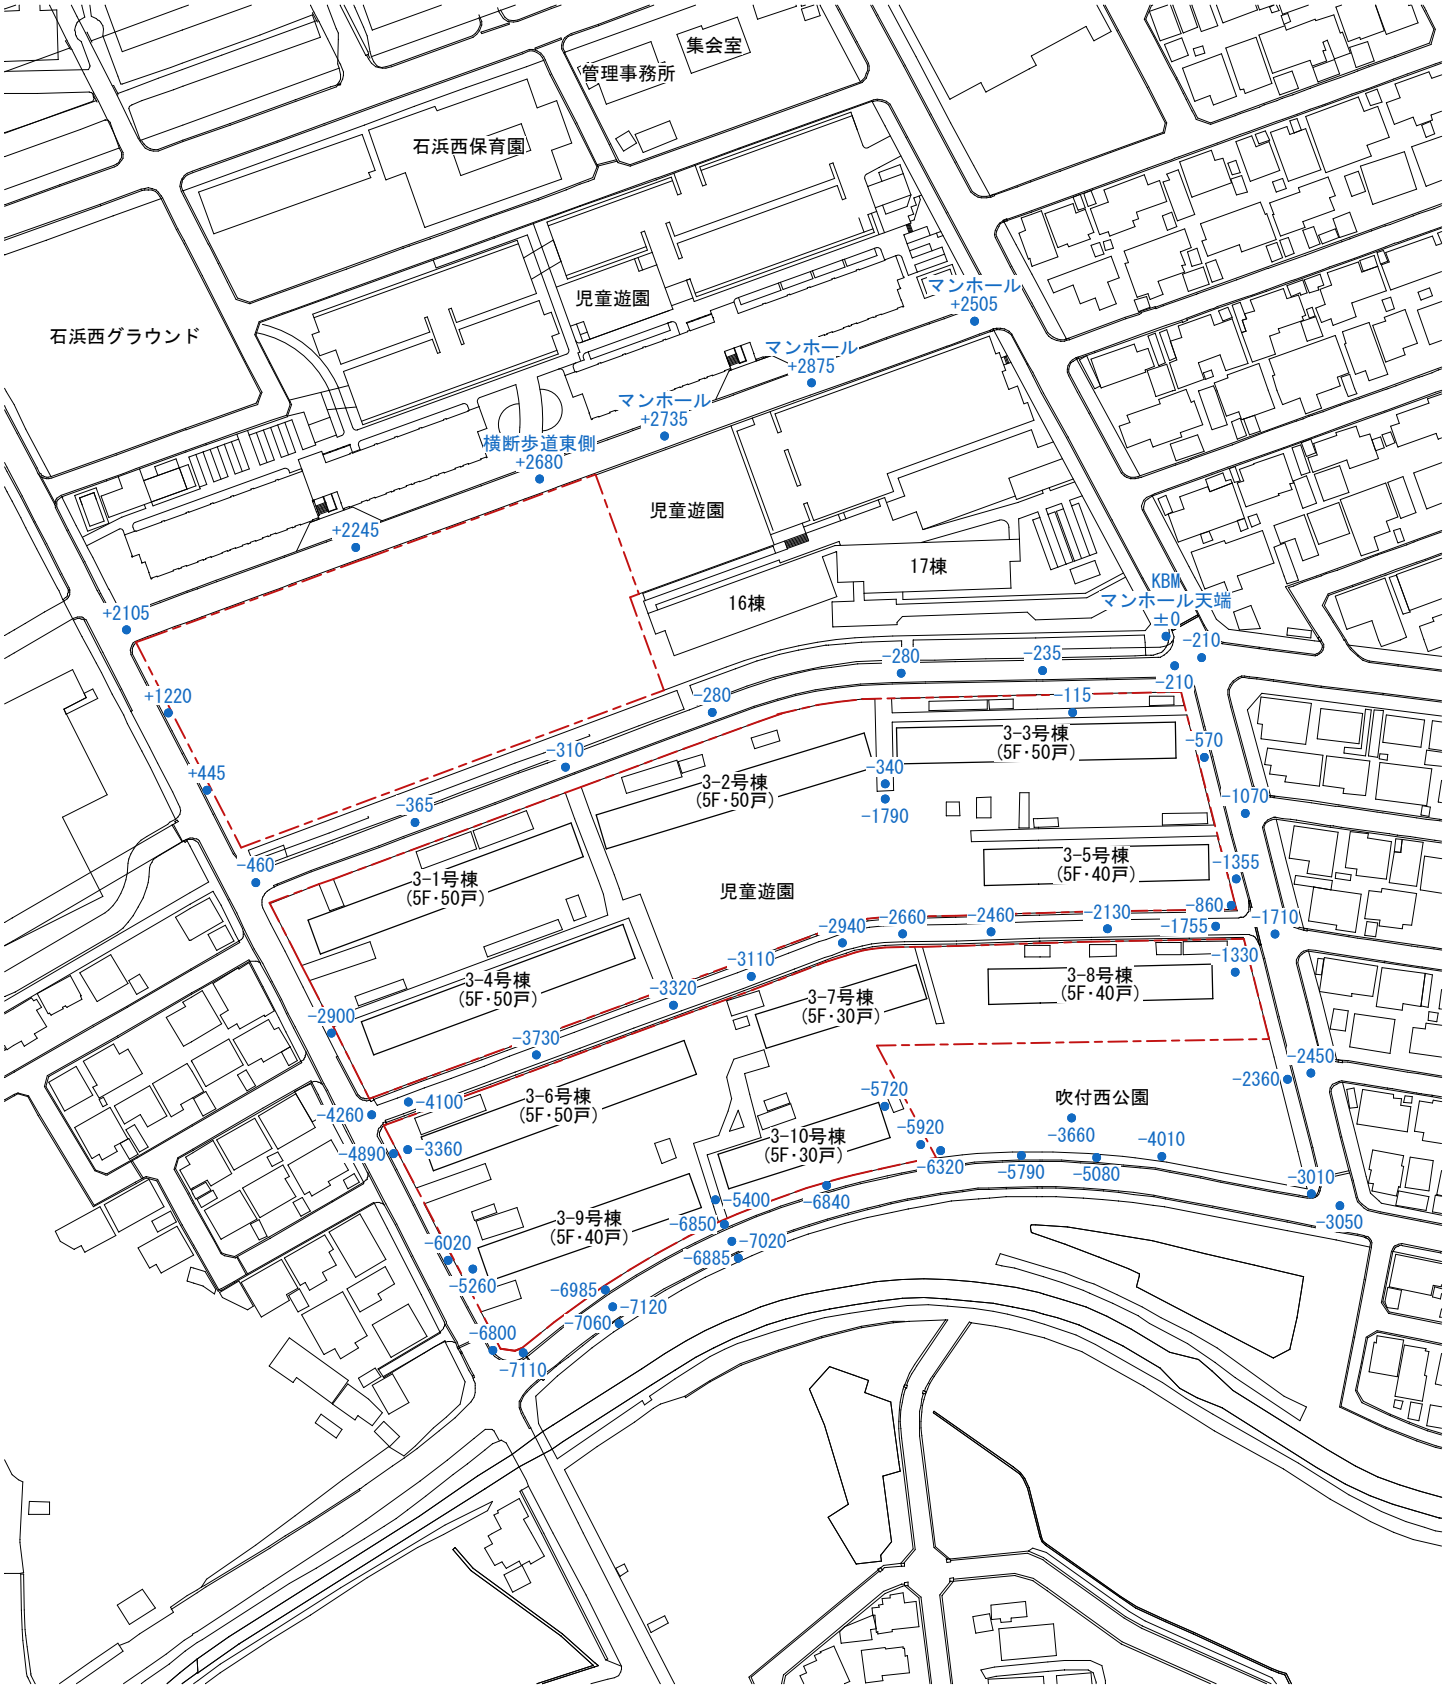
凡例：一・一…事業区域