全体測量図

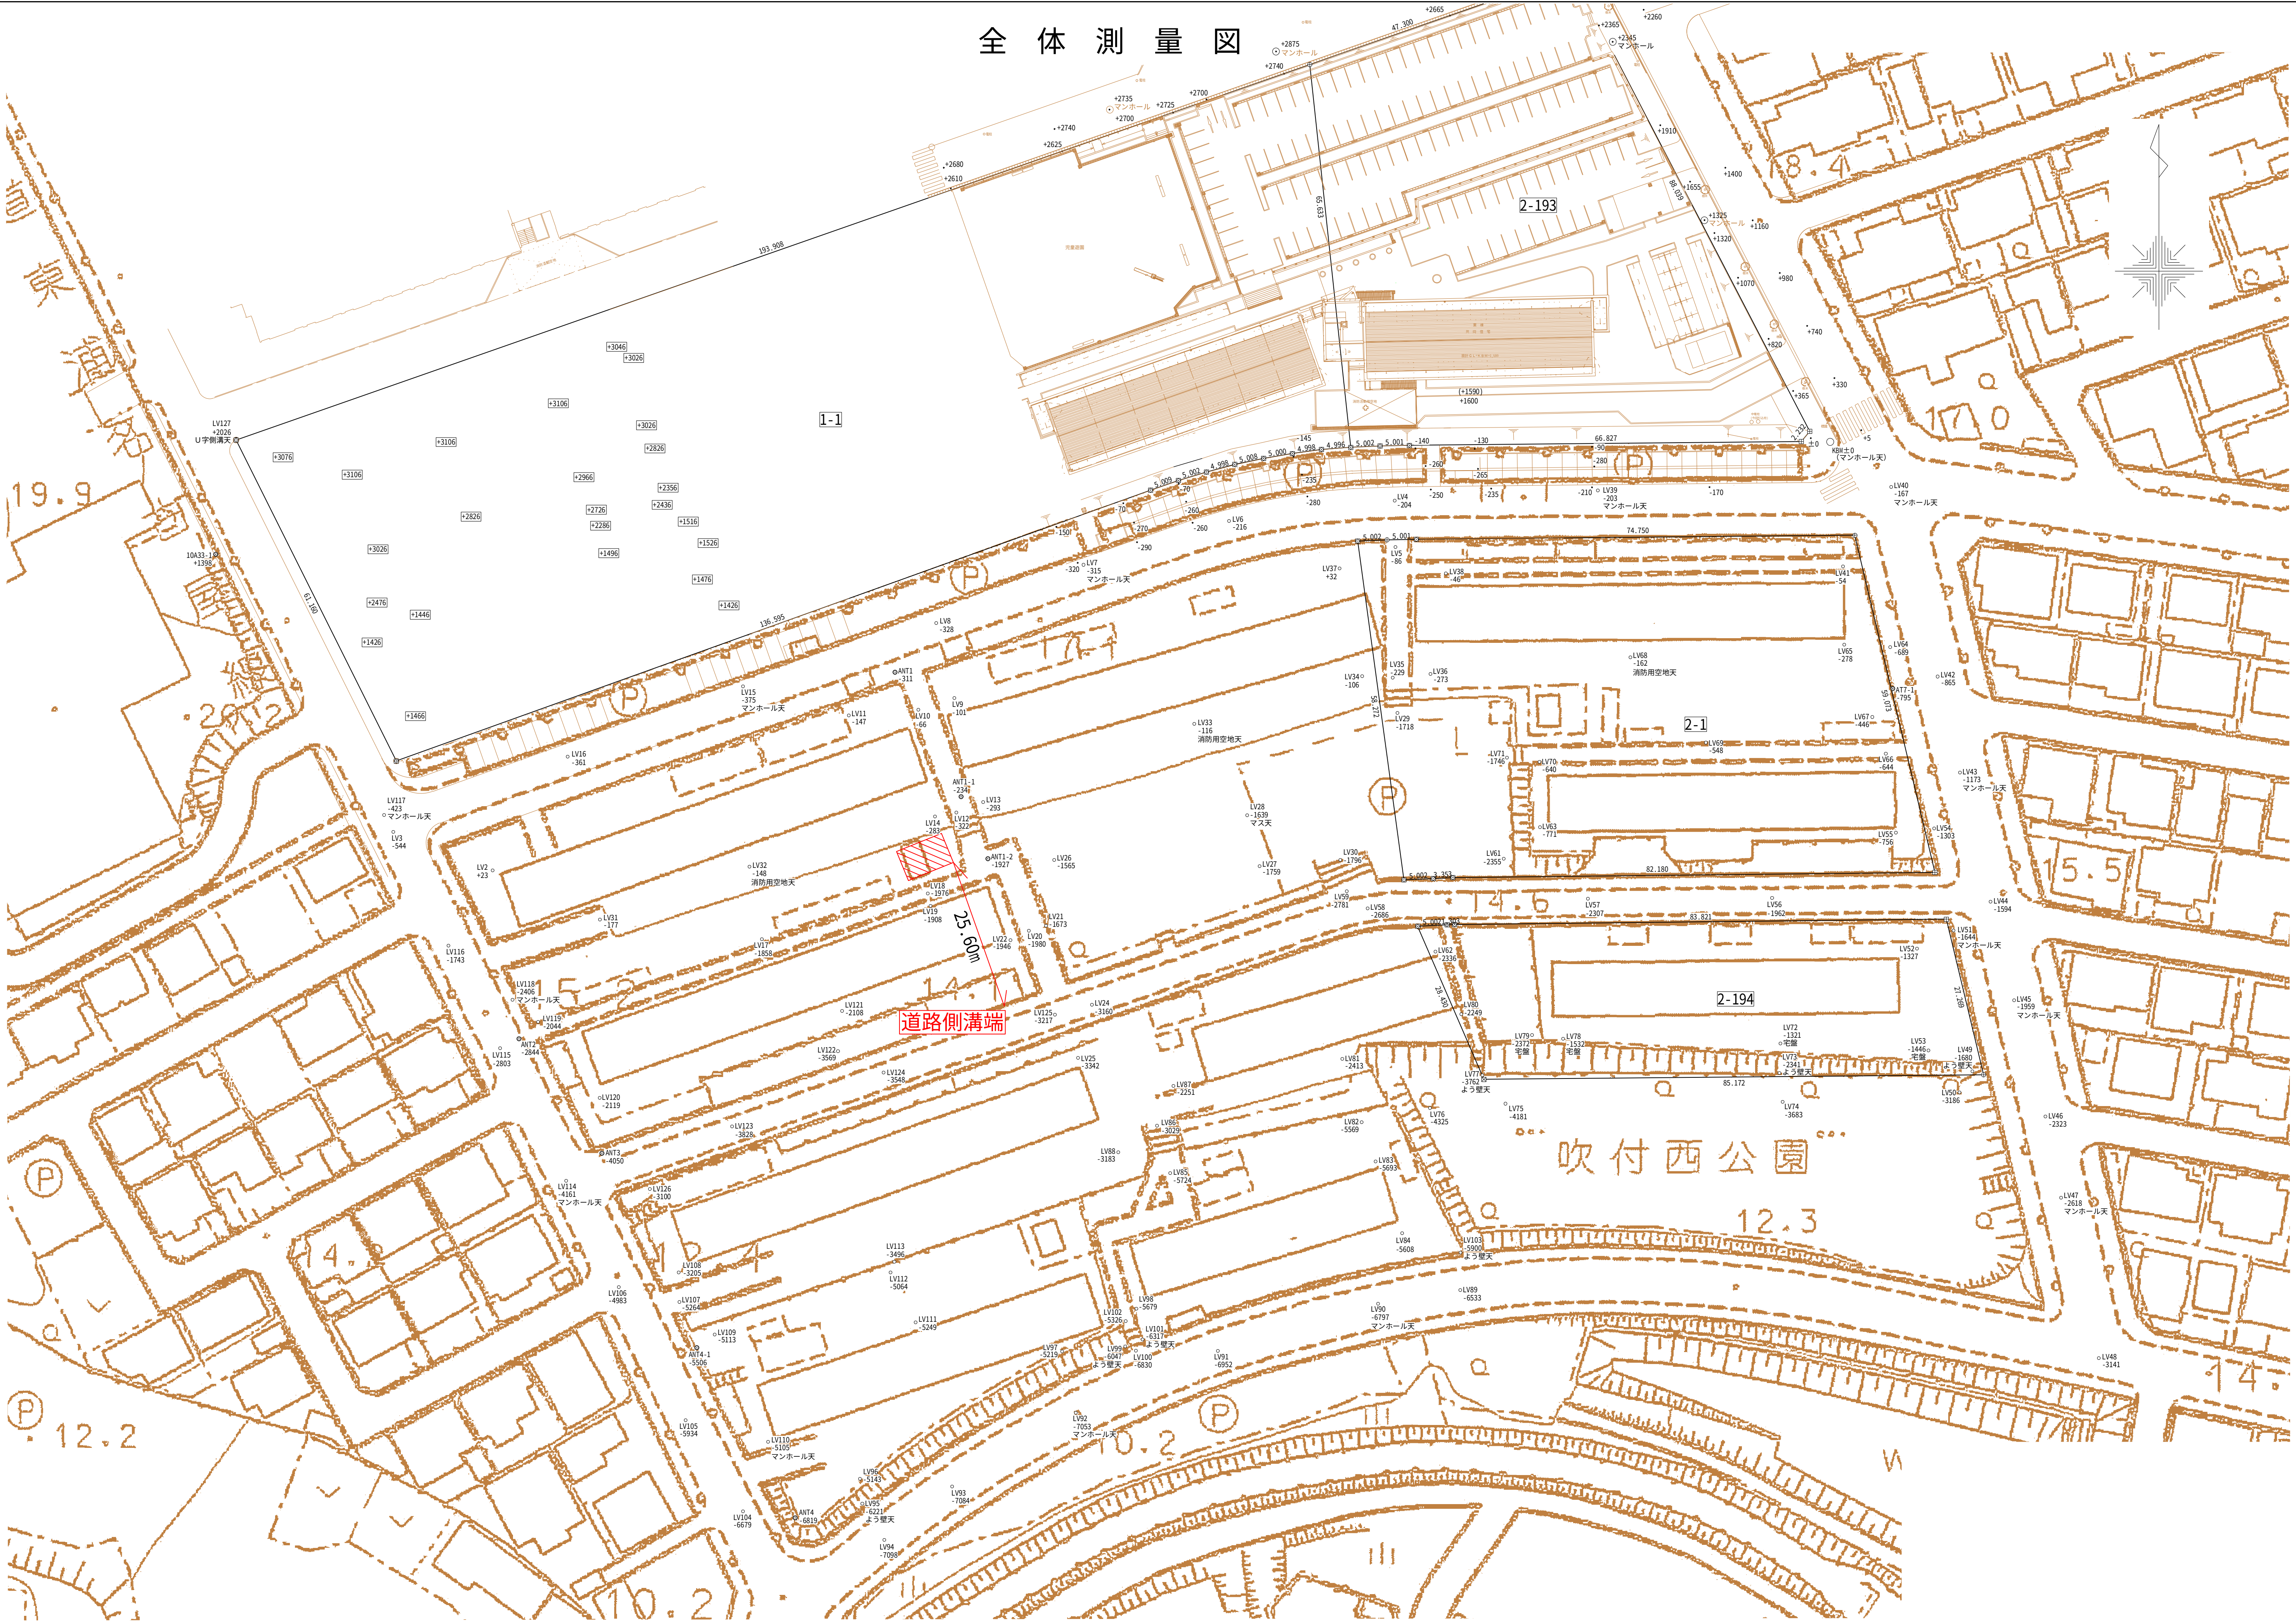
1-1
2-193
2-1
2-194
吹付西公園
25.60m
道路側溝端
193.908
136.595
61.160
66.827
74.750
82.180
83.821
85.172
47.300
LV127
+2026
U字側溝天
マンホール天
消防用空地天