



# 三河港港湾計画図

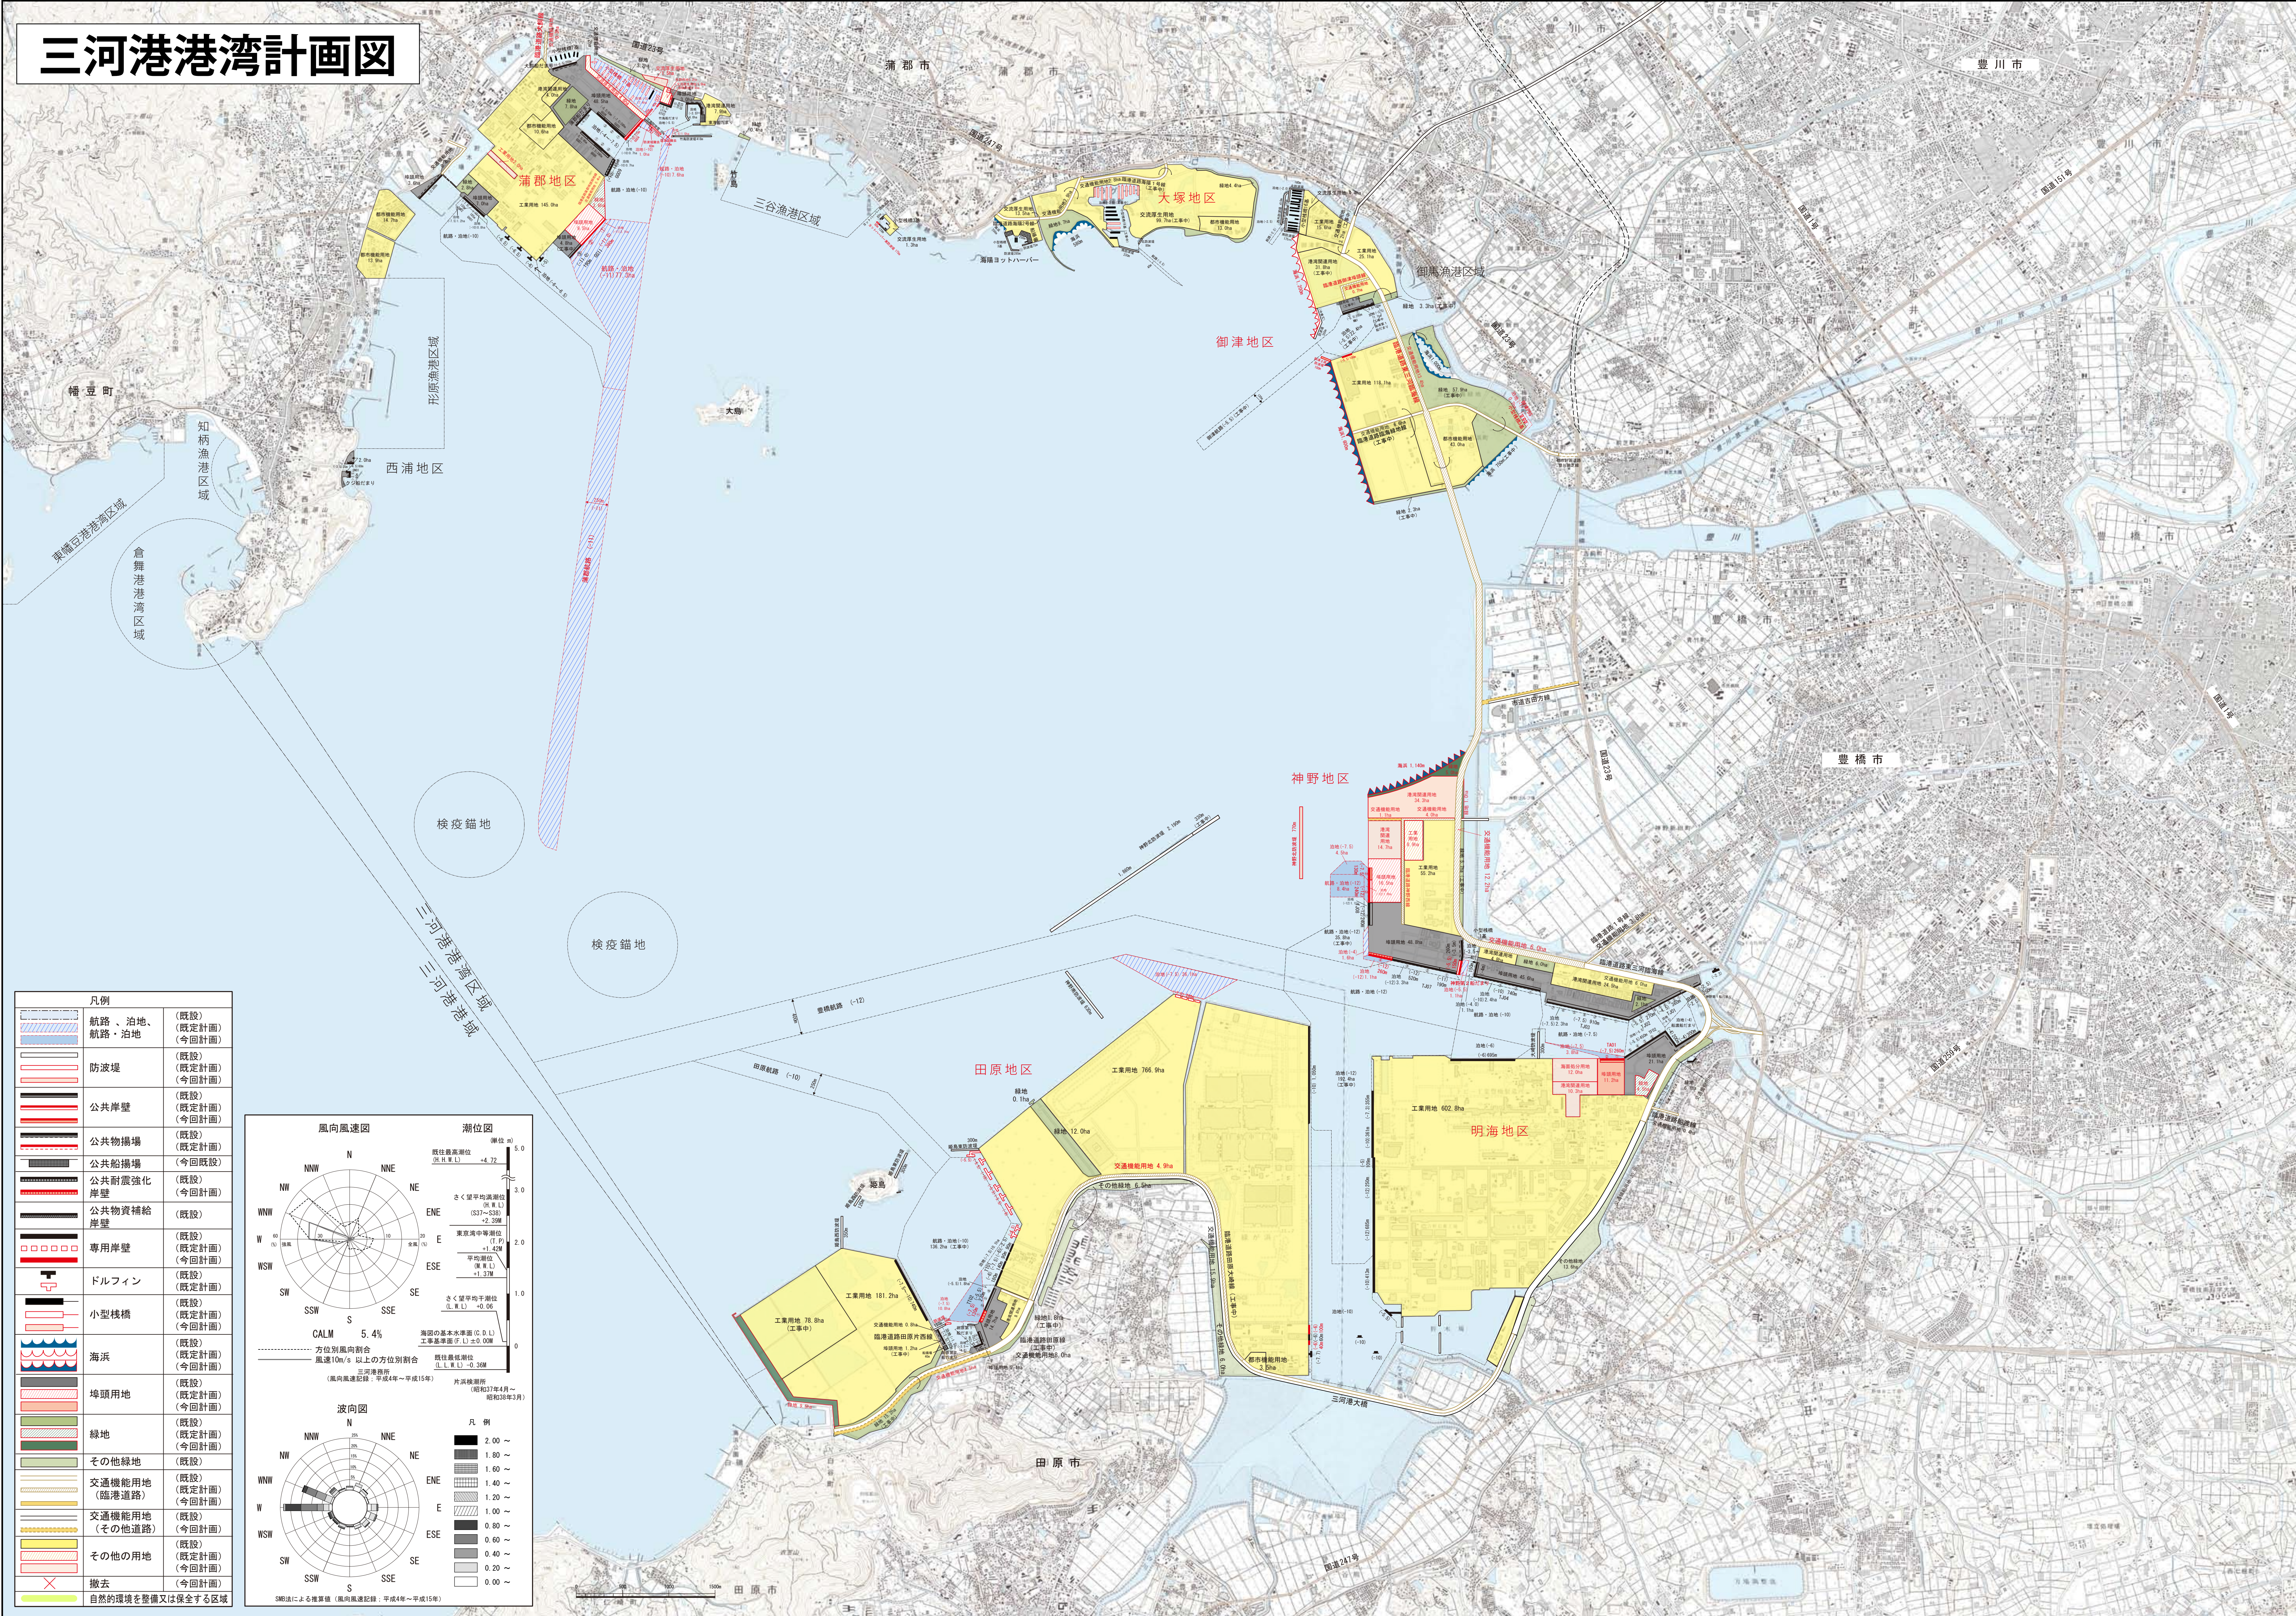

凡例	
	航路・泊地、航路・泊地
	防波堤
	公共岸壁
	公共物揚場
	公共船揚場
	公共耐震強化岸壁
	公共物資補給岸壁
	専用岸壁
	ドルフィン
	小型棧橋
	海浜
	埠頭用地
	緑地
	その他緑地
	交通機能用地(臨港道路)
	交通機能用地(その他道路)
	その他の用地
	撤去
	自然的環境を整備又は保全する区域

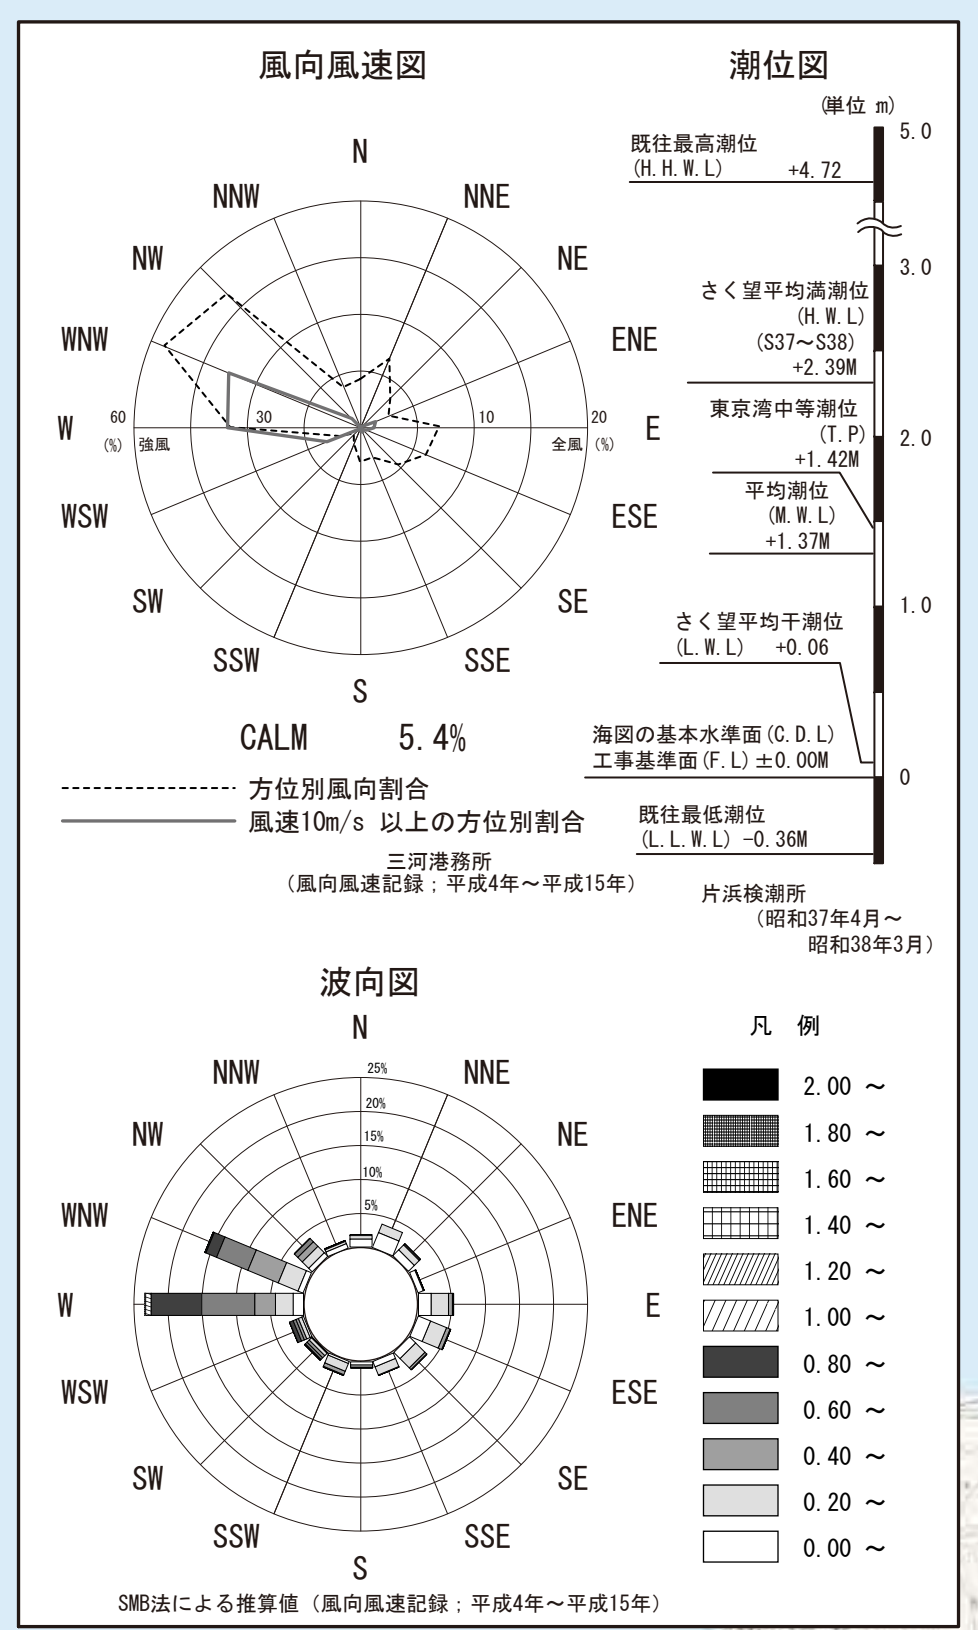

田原市