


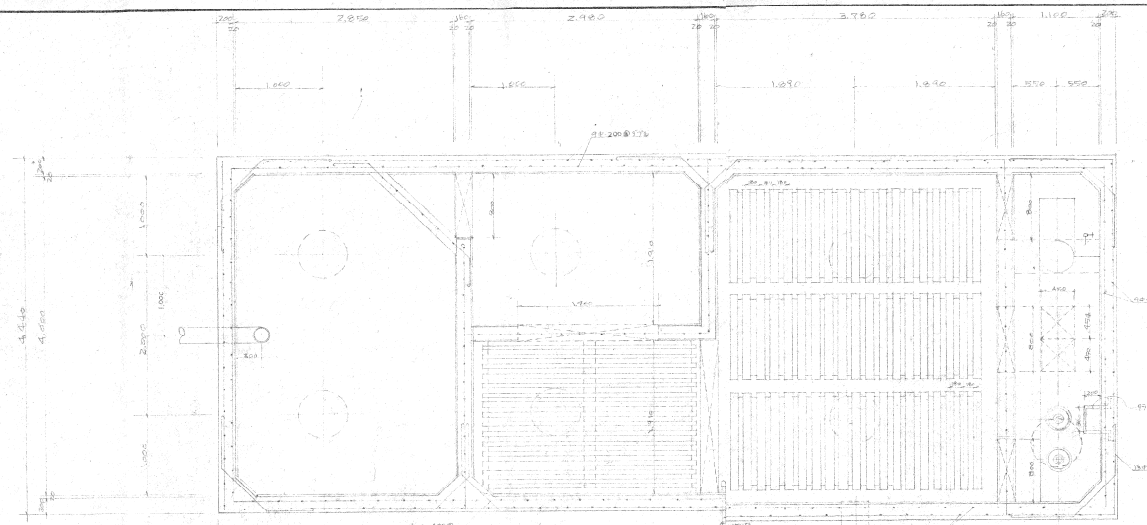


$2.7 \times 2.7 = 7.29 \text{ m}^2$
 $2.7 \times 1.4 = 3.78 \text{ m}^2$
 $2.7 \times 0.9 = 2.43 \text{ m}^2$
 $2.7 \times 0.9 = 2.43 \text{ m}^2$
 $V = 1.4 \times (0.9 + 0.9) \times 0.9 = 4.02 \text{ m}^3$
 每 41 m³





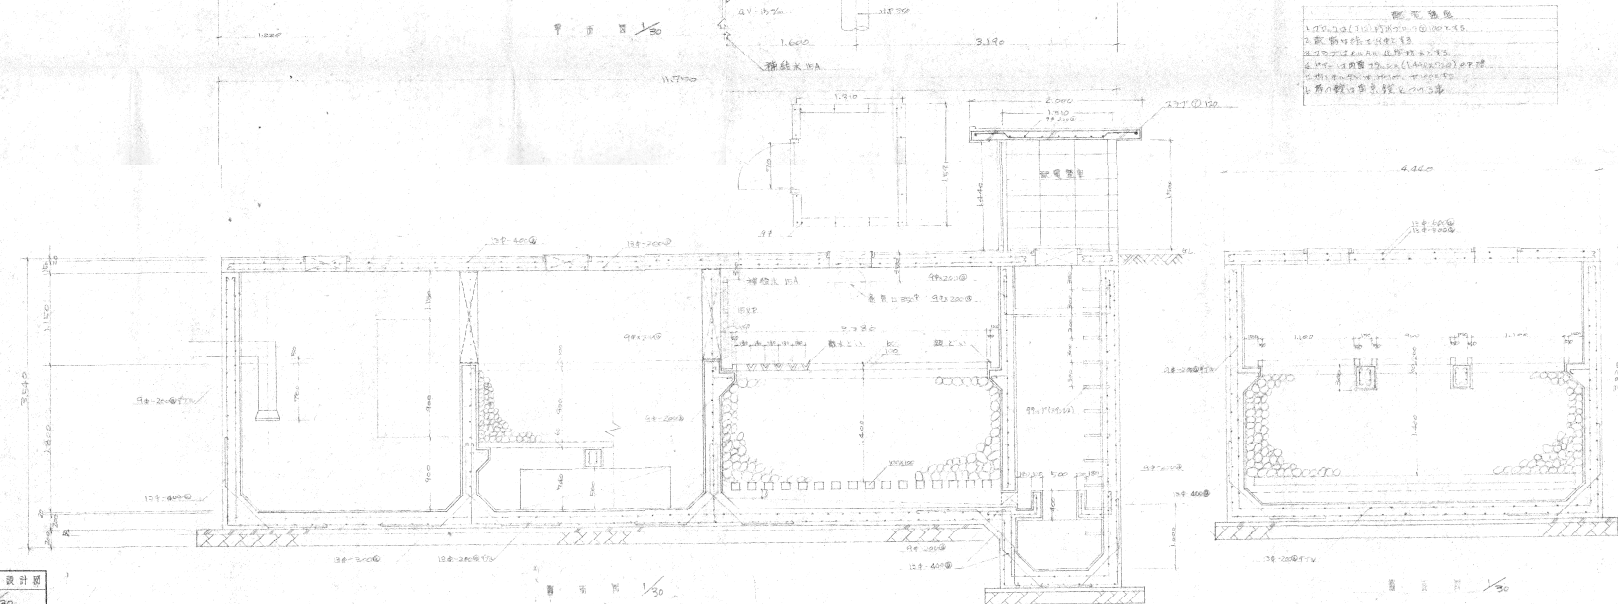

