


各階平面図 主柱伏図 1階床伏図 各階床伏図 各階天井伏図 最上階天井伏図

名称	67-451-2K-2階
図面名称	平面図、各階伏図
図面番号	1/100
設計	愛知県建設部住宅課

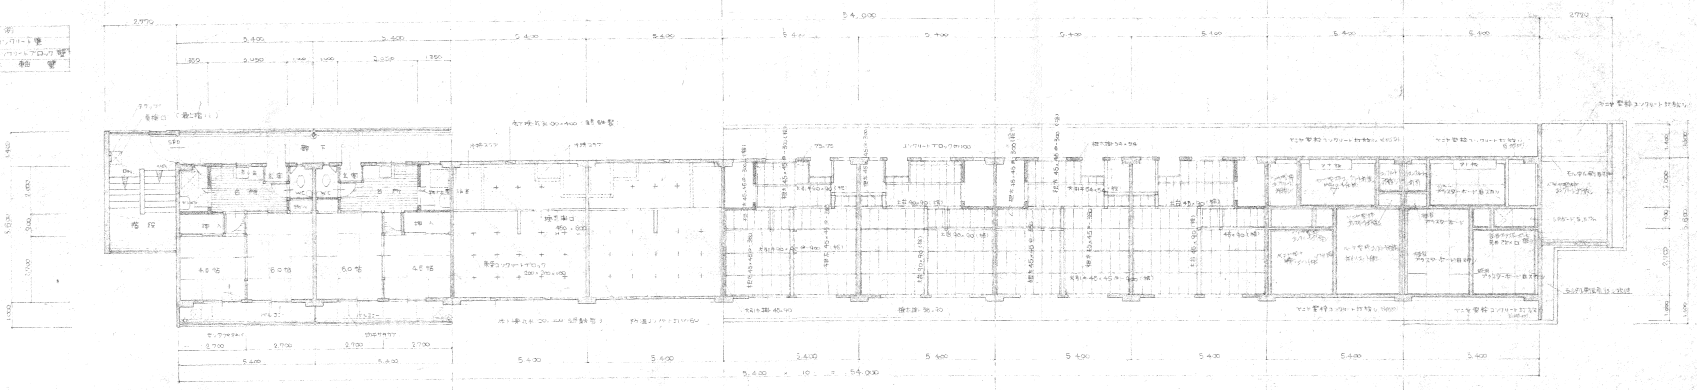








屋根伏図

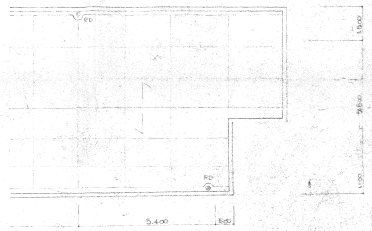

名称	67-451-2K-2階	設計図
図面名称	平面図、各階伏図	1/100
図面番号	1/100	
設計	愛知県建設部住宅課	

1. 住居用建築物の構造設計(標準仕様)
