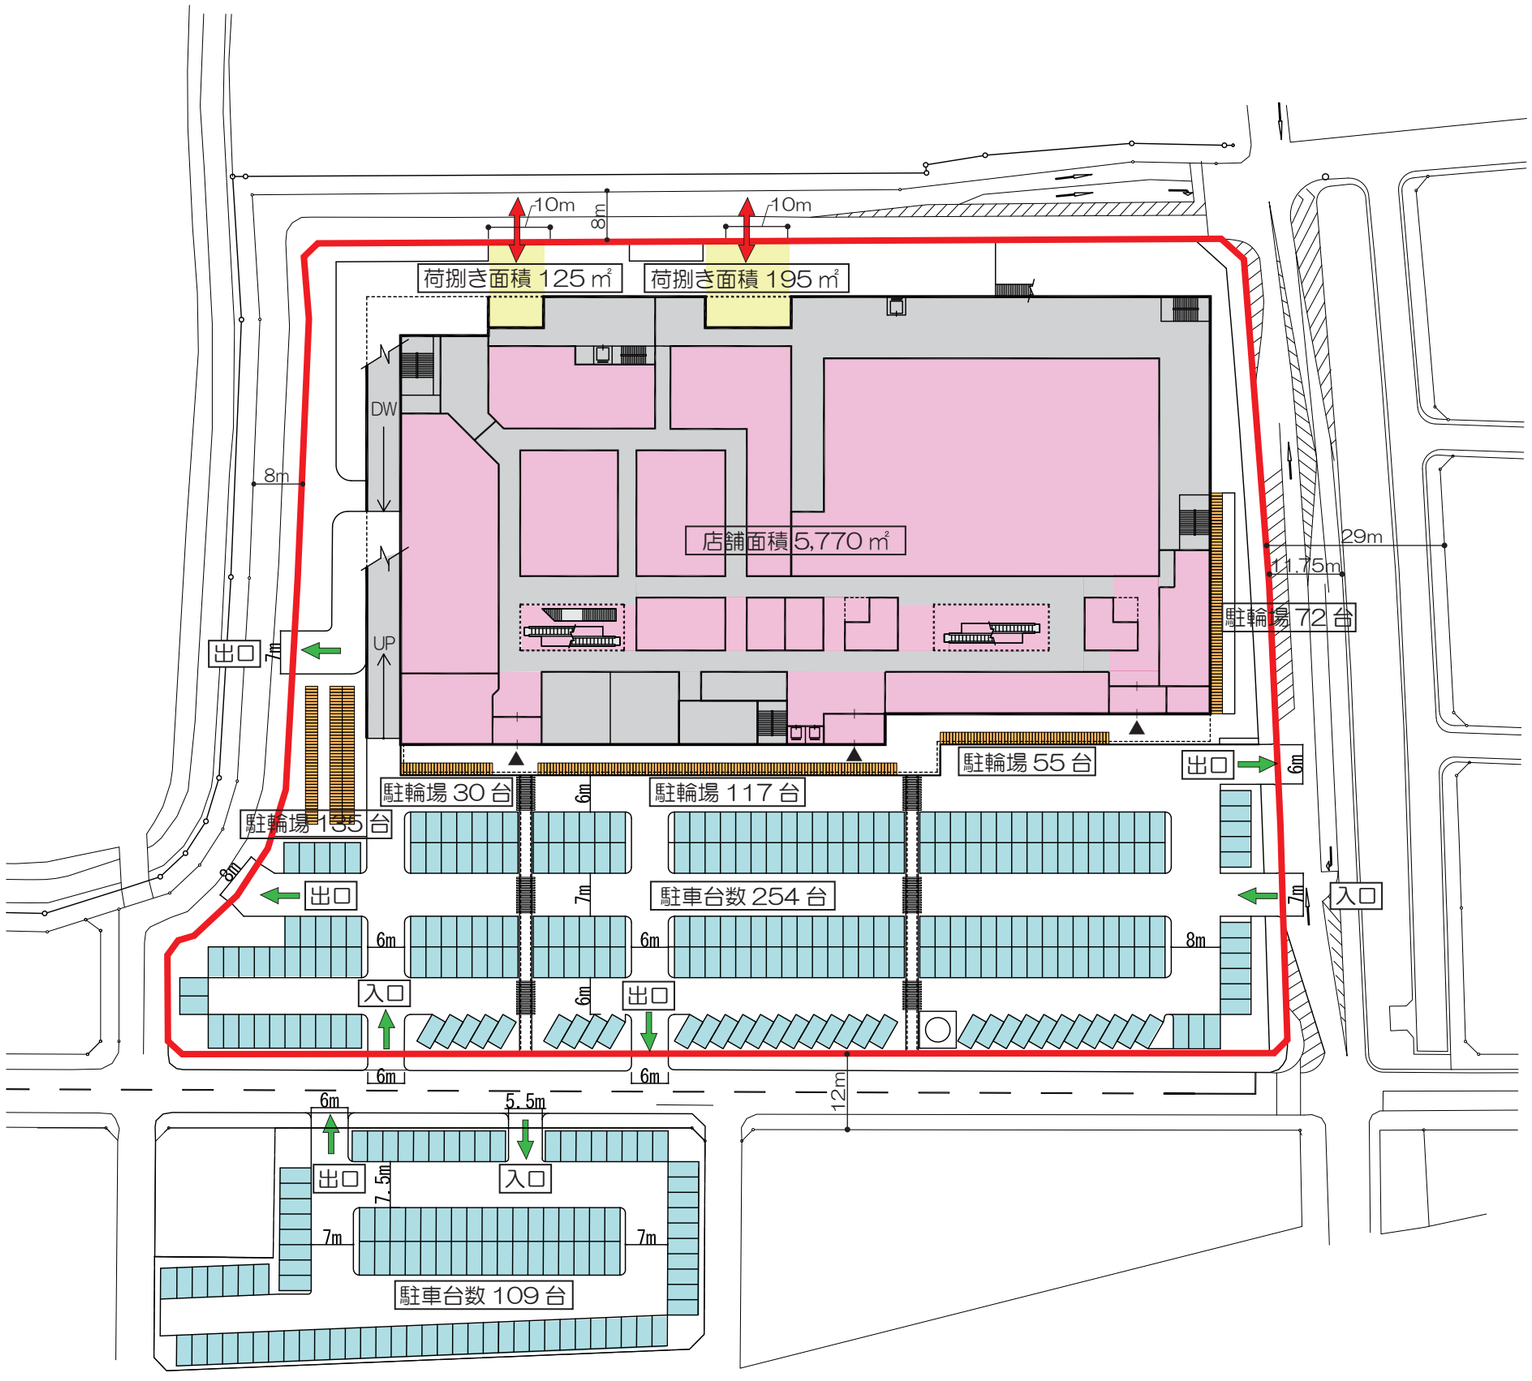

配置兼１階平面図

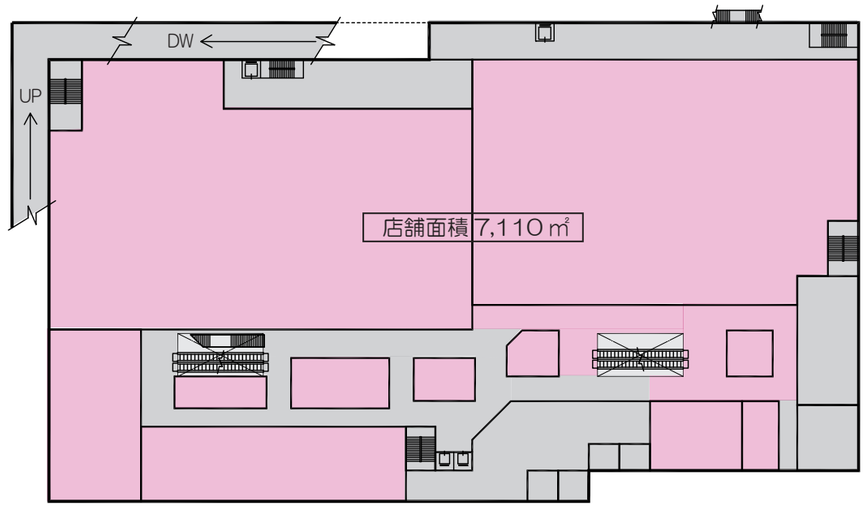

２階平面図

凡例

- 物販店舗
- 事業計画地
- 駐車場
- 来店車出入口
- 駐輪場
- 搬入車出入口
- 荷捌き