
















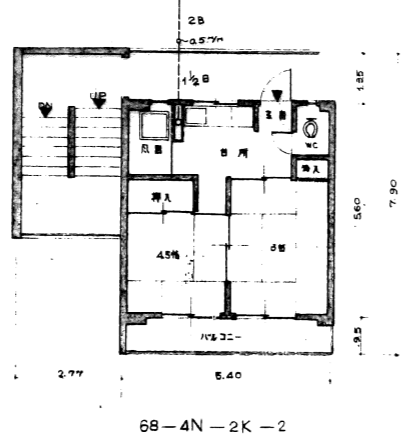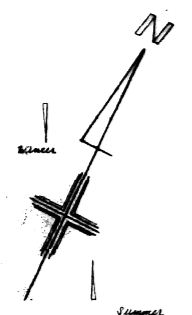


68-4N-2K-2

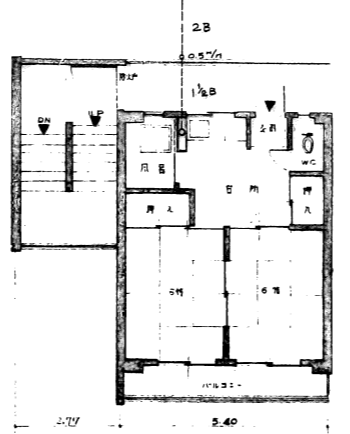


68-5N-2DK-1

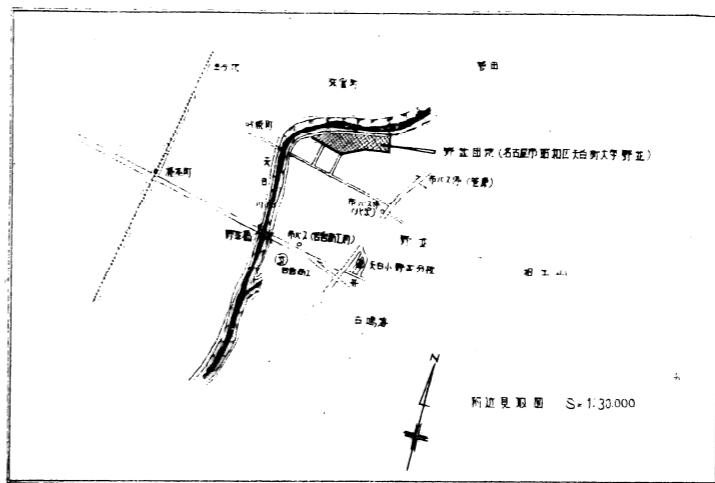



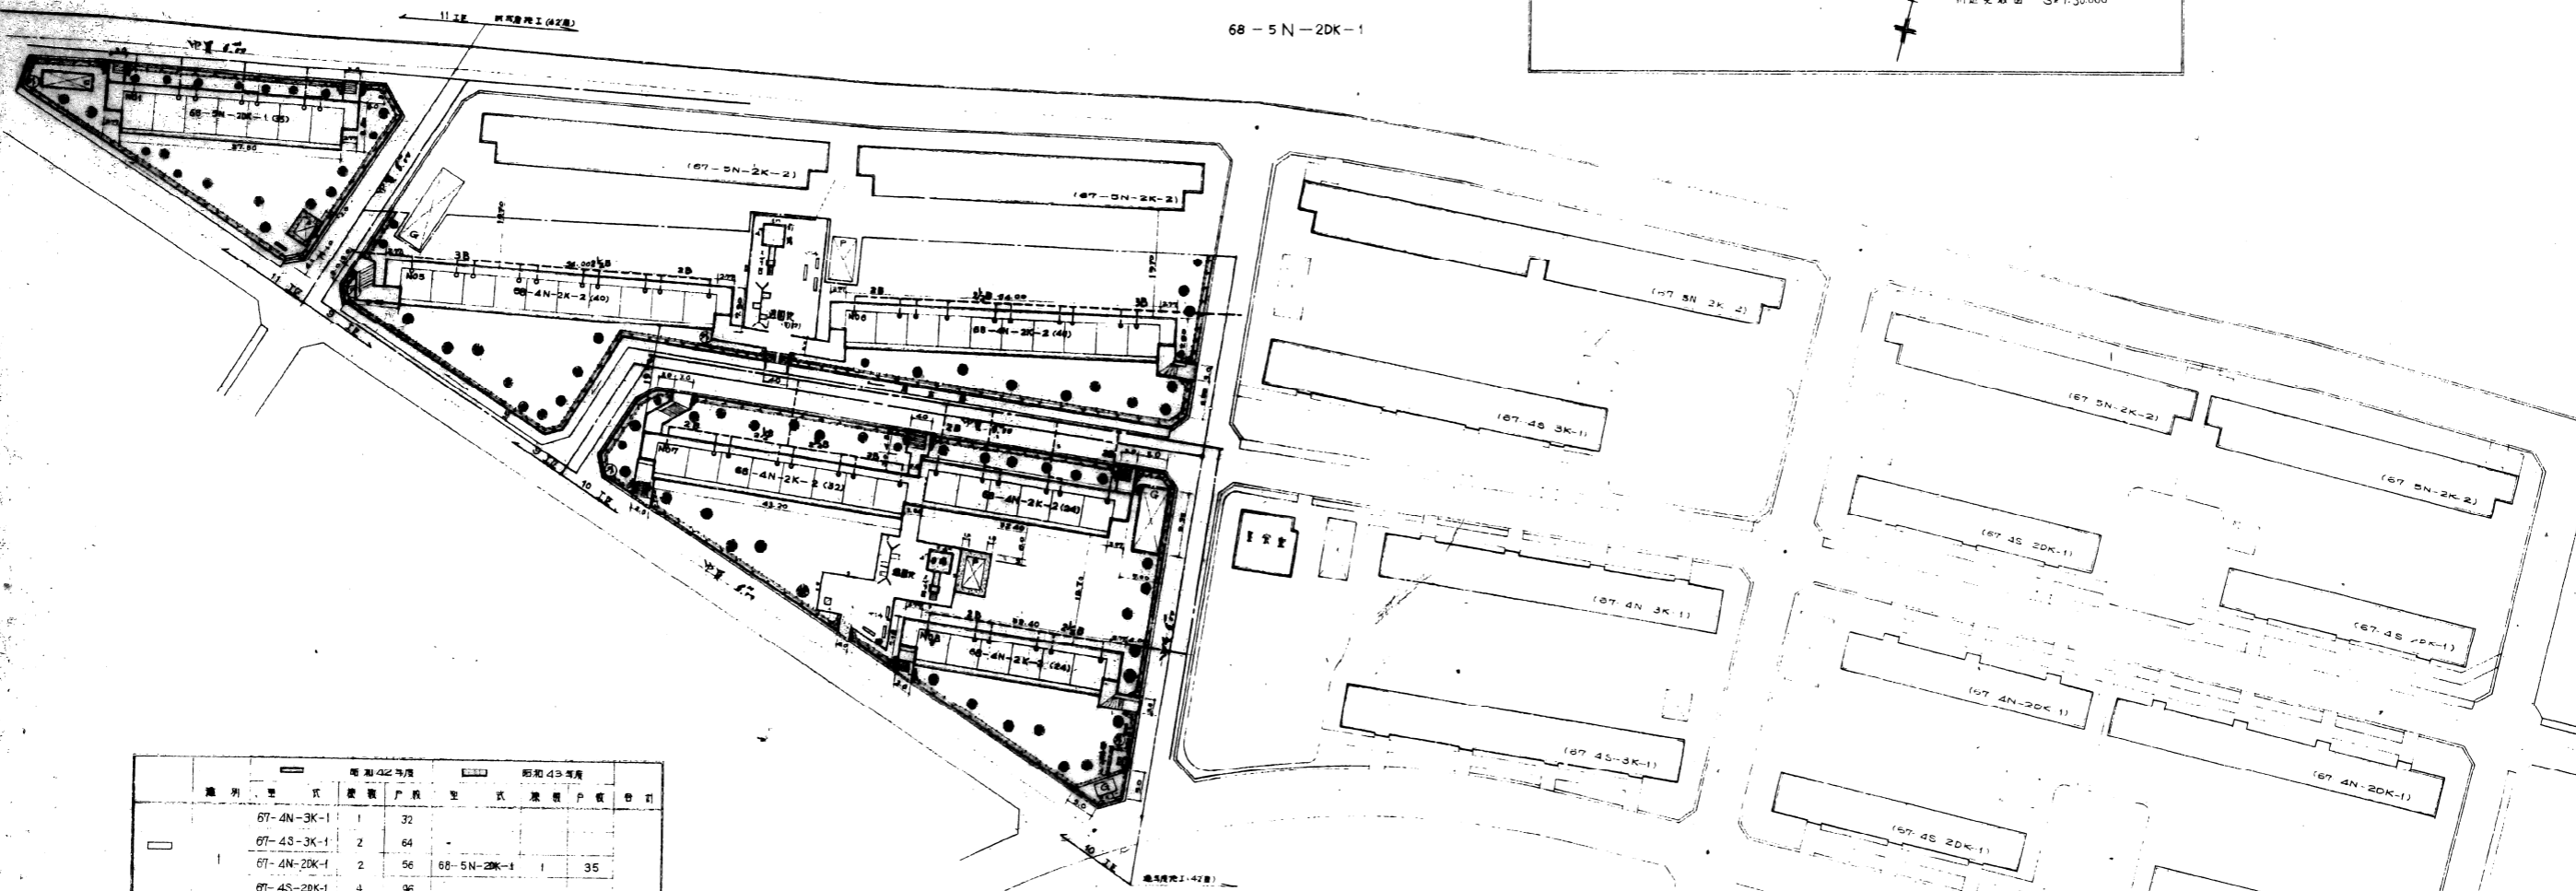


類別	型式	新和42年層		新和43年層		合計
		棟數	戶數	棟數	戶數	
1	67-4N-3K-1	1	32			
	67-4S-3K-1	2	64			
	67-4N-2DK-1	2	56	68-5N-2DK-1	1	35
	67-4S-2DK-1	4	96			
2	小計		248		35	283
	67-5N-2K-2	5	260	68-4N-2K-2	4	160
	小計		260		160	420
合計			508		195	703

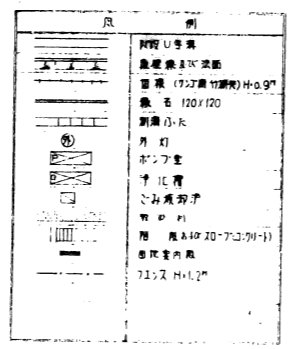


43-1018


圖名	新和43年度野田団地中層附設管理室設計圖
圖面名稱	屋外力又面(管理室)
圖面番號	原尺 1:600 1:100 原尺 1:100 5:15
設計	
設計	愛知建築師住宅建設課

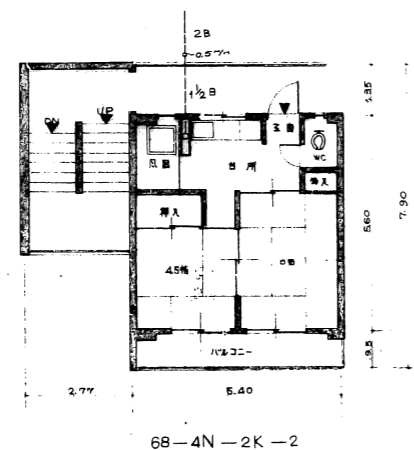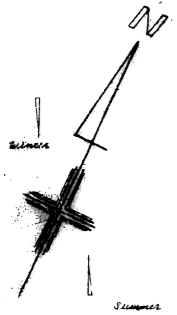


68-4N-2K-2

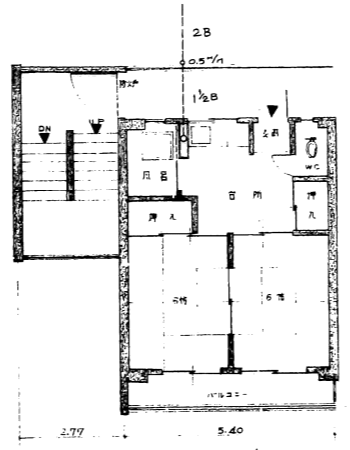


68-5N-2DK-1

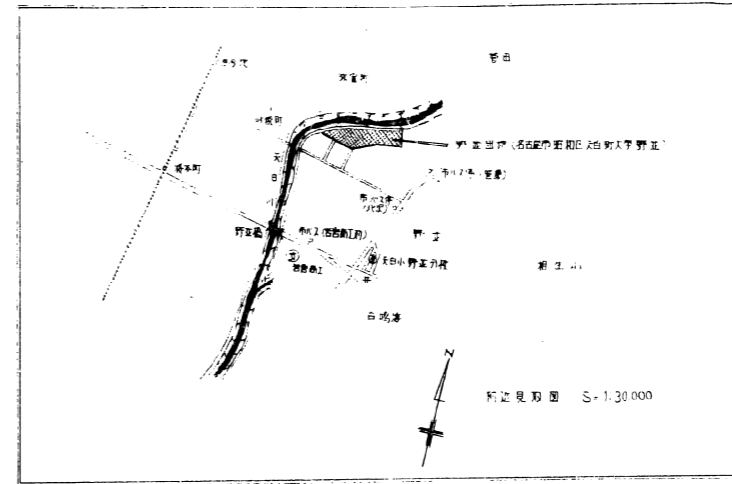



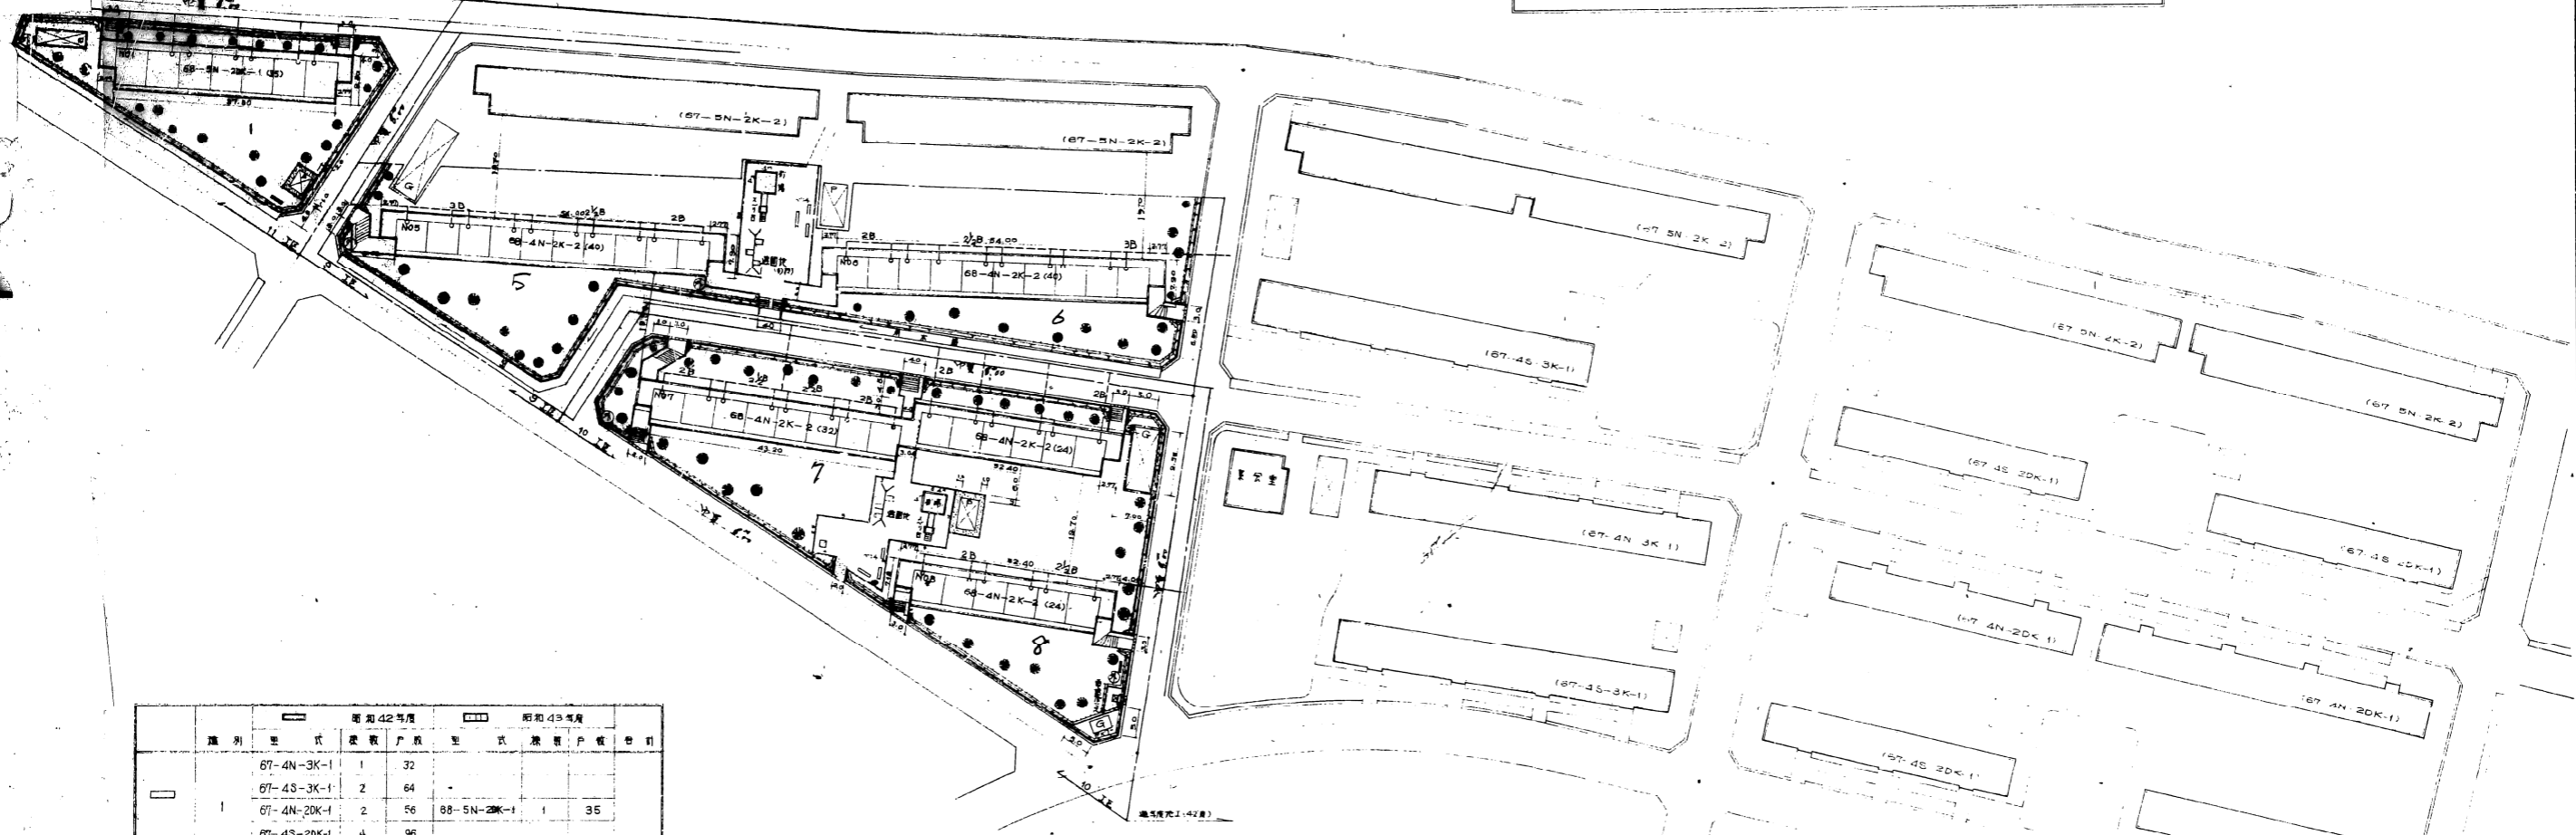


合计			508		195	703

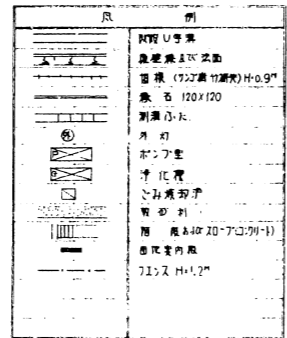

43-1018


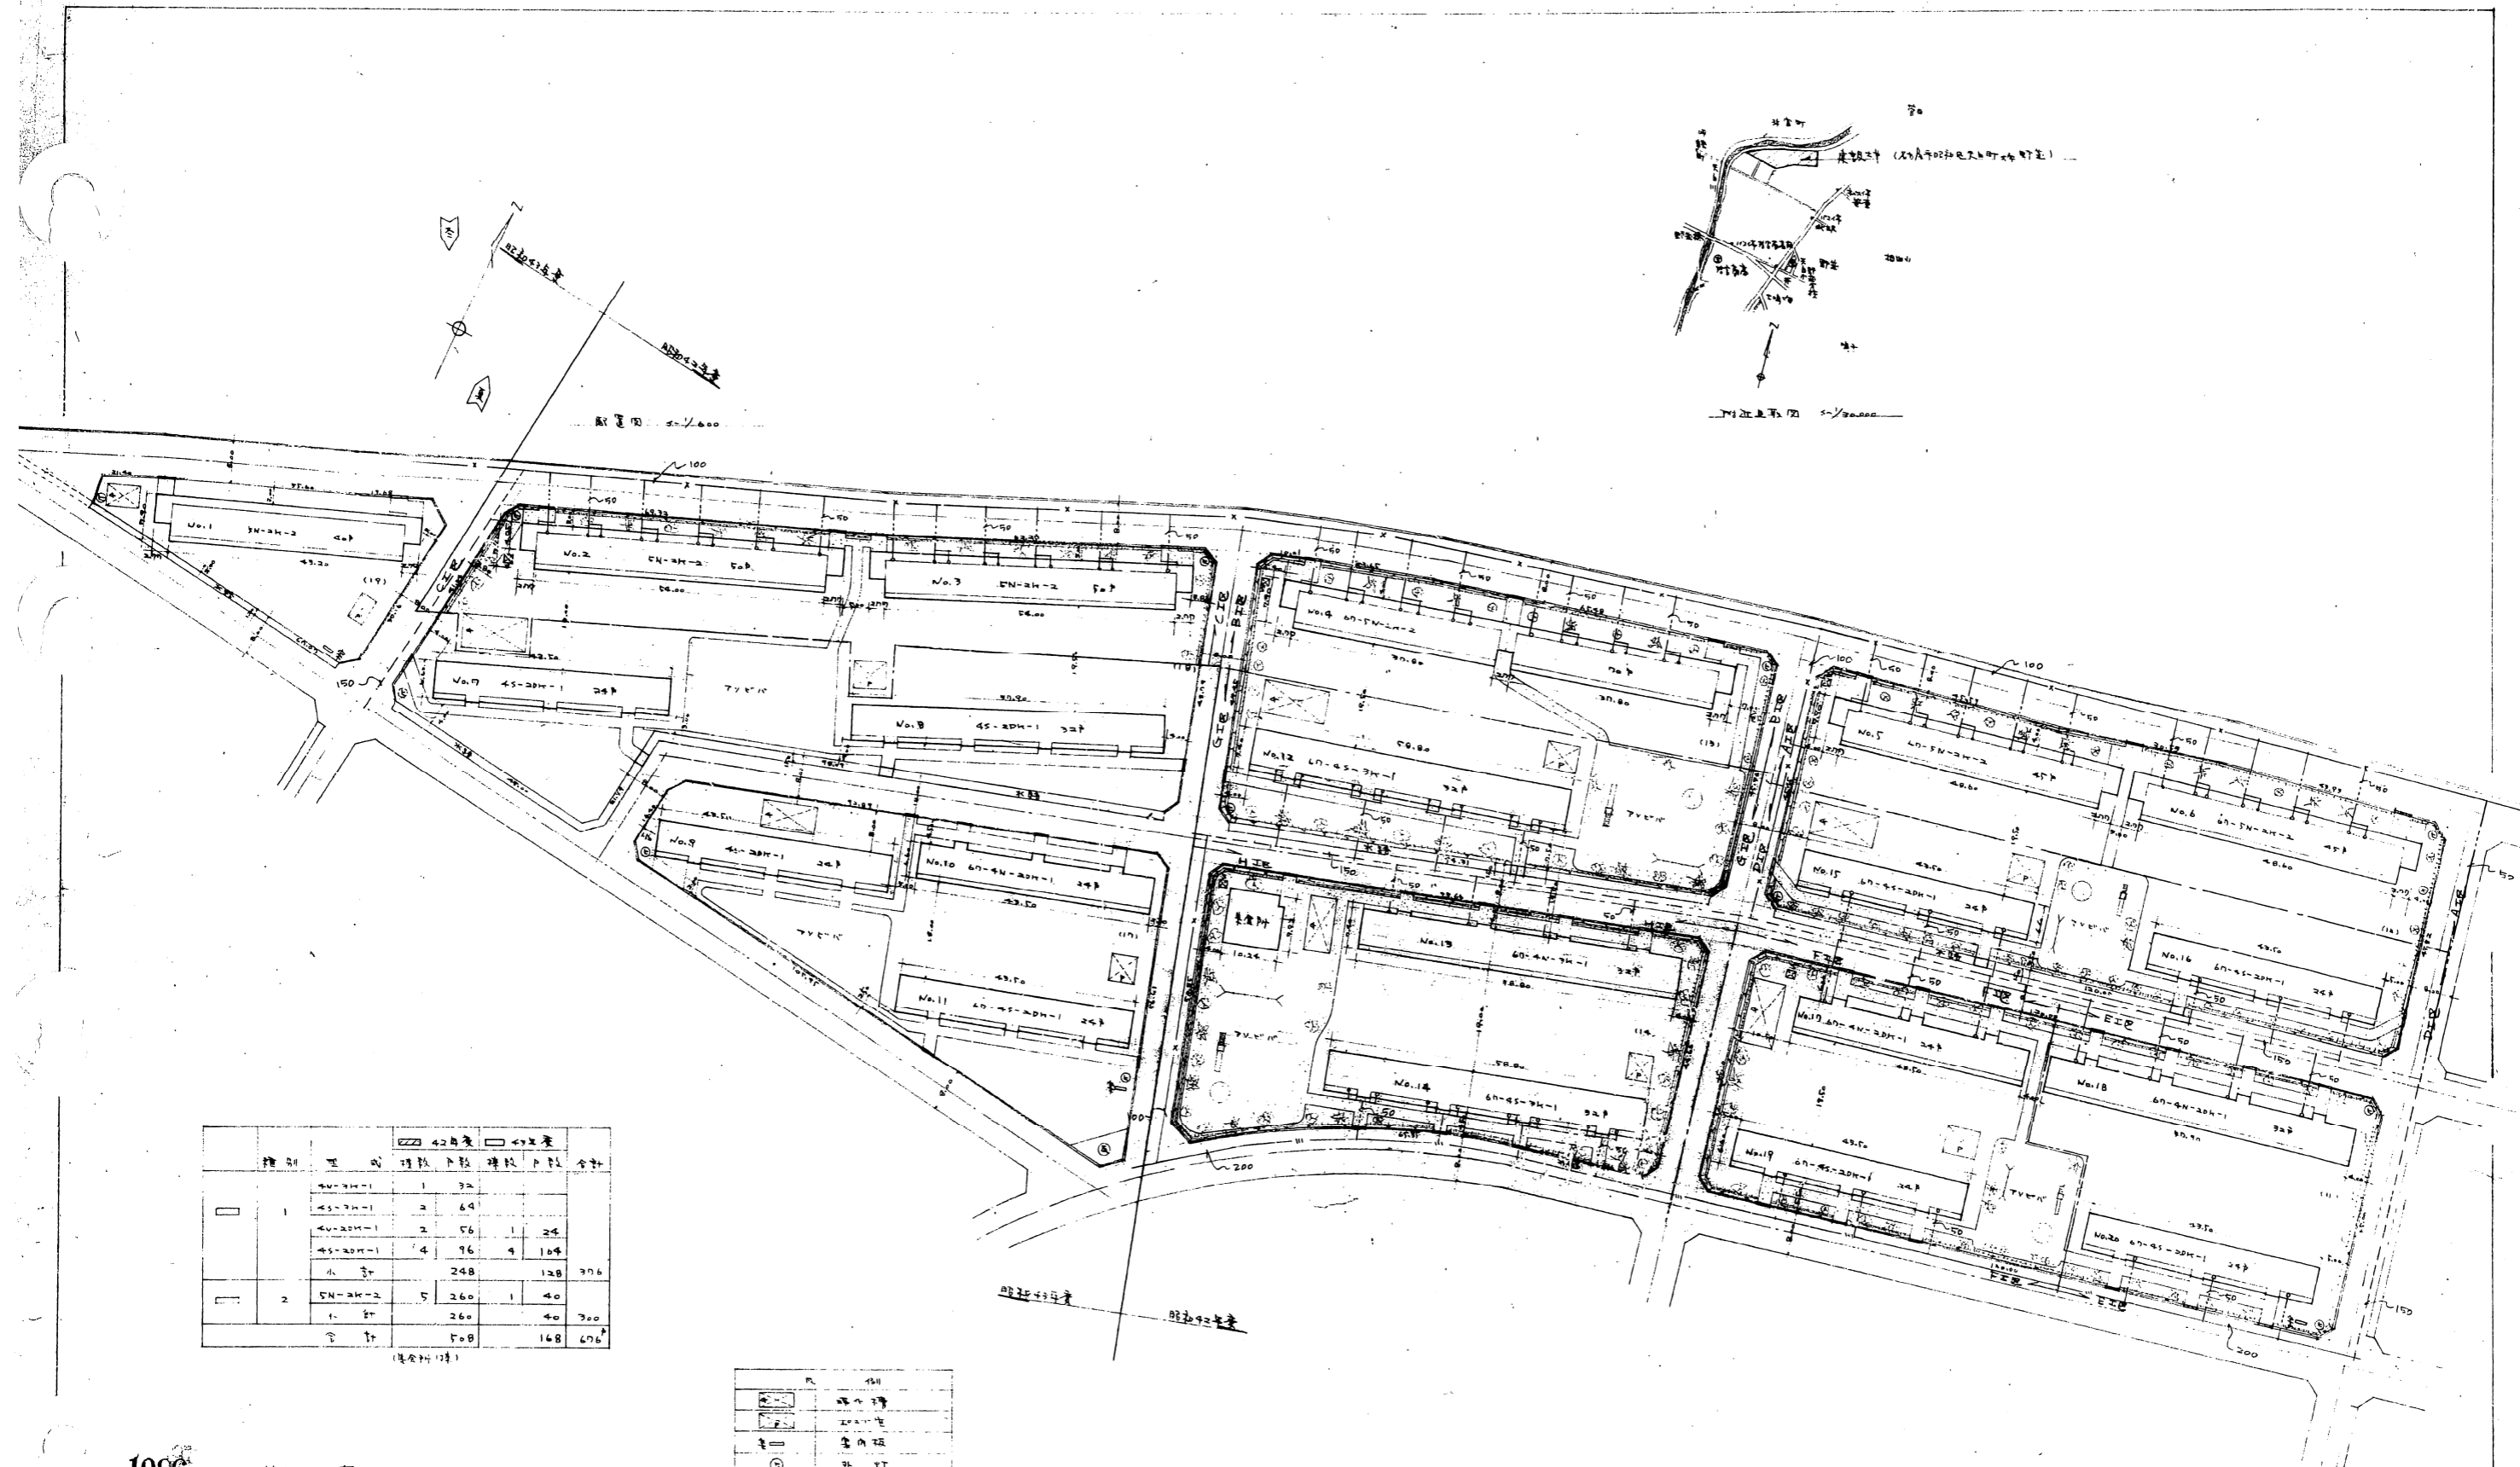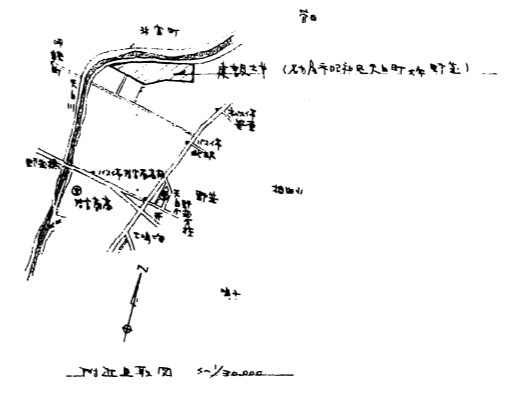





